


# VODOMĚRNÁ SESTAVA


## HORNÍ POHLED

VODOVODNÍ PŘÍPOJKA - PE100 d90

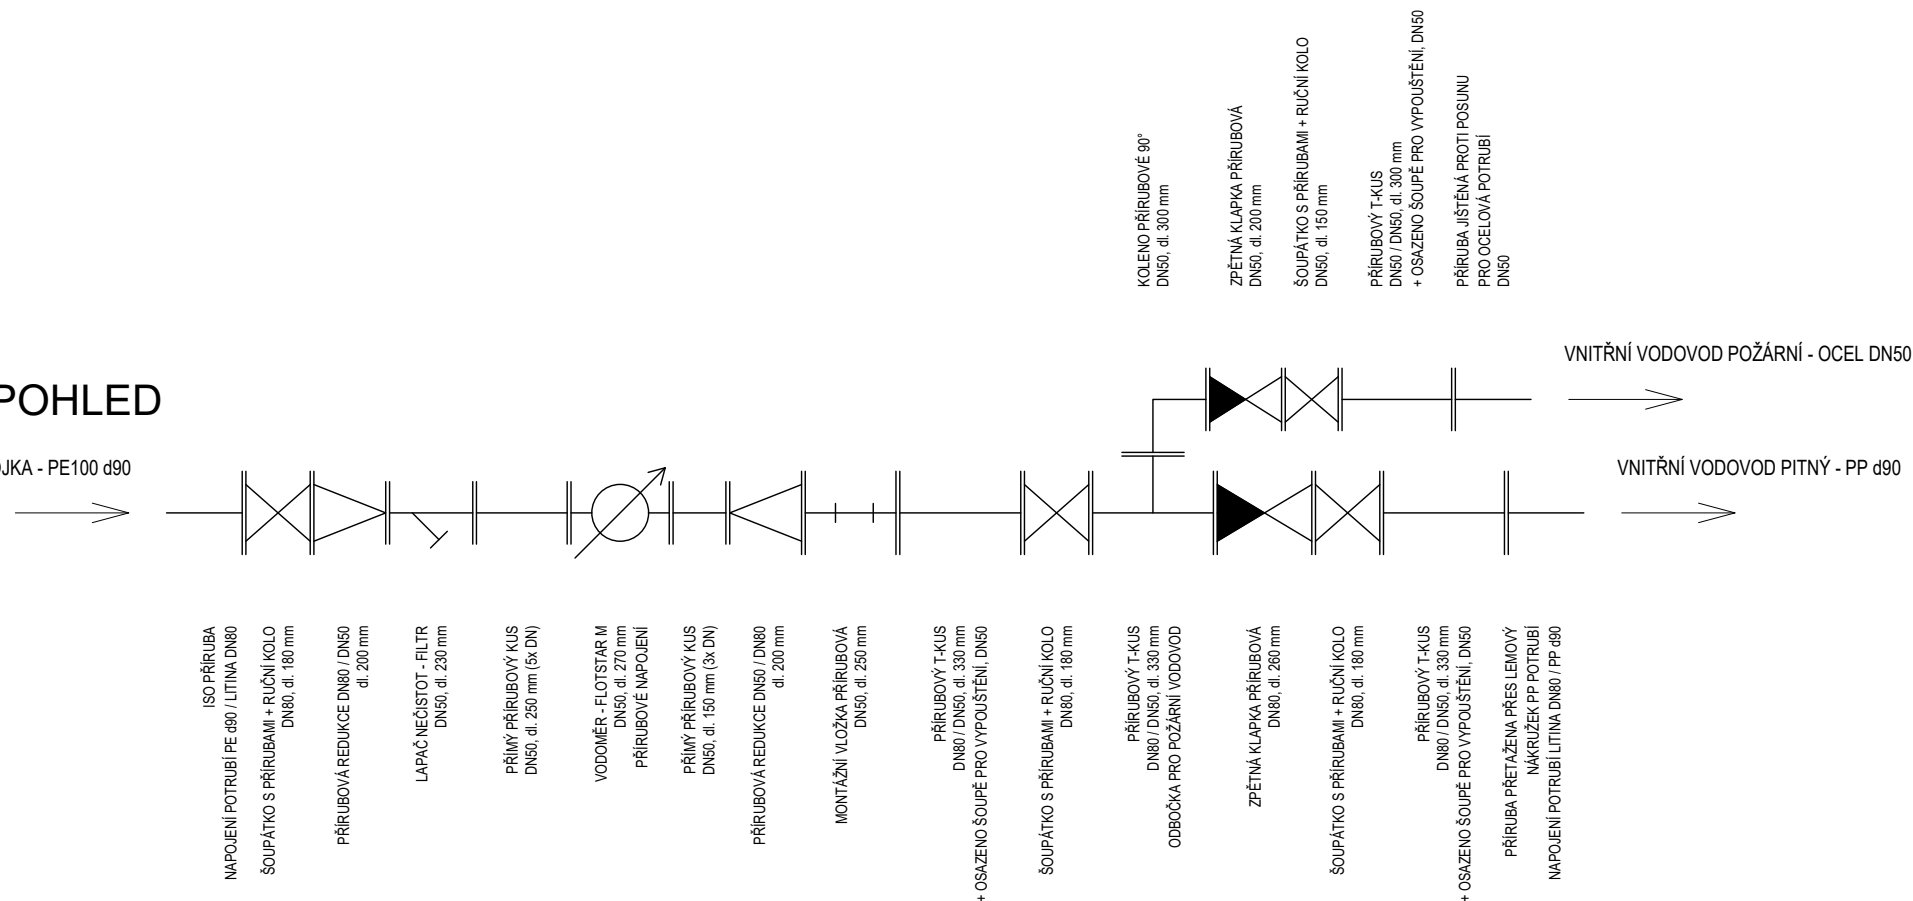

## BOČNÍ POHLED

VODOVODNÍ PŘÍPOJKA - PE100 d90

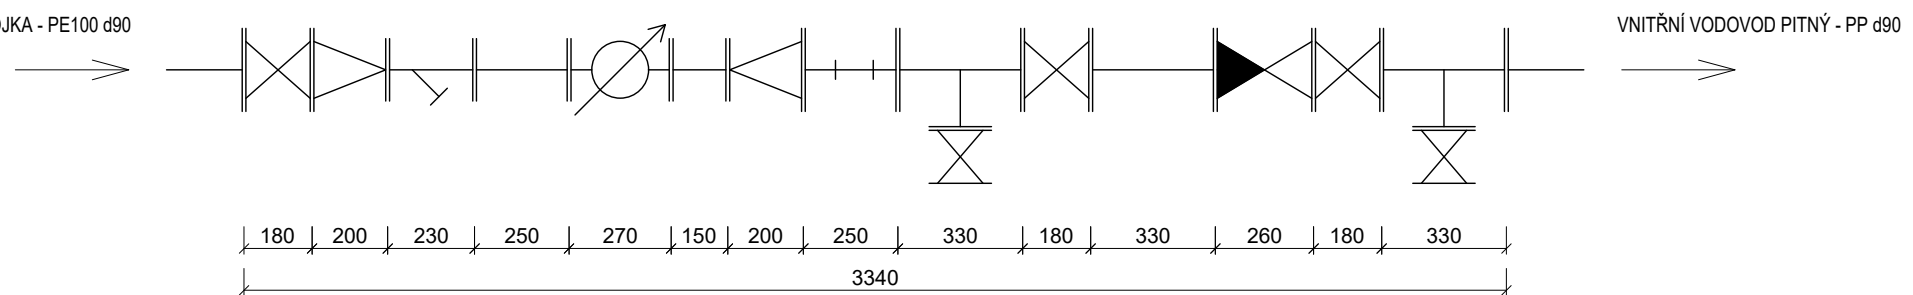

Zpracoval Jakub Pekárek	Vedoucí bakalářské práce Ing. Roman Musil, Ph. D.	Školní rok 2018/2019	Fakulta stavební <b>ČVUT</b> 
Bakalářská práce - Katedra technických zařízení budov			Datum 01/2019
Název: <b>Bytový dům Velké Popovice Návrh vodovodu a kanalizace</b>			Meřítko M 1:20
Příloha: <b>Vnitřní vodovod - detail vodoměrné sestavy</b>			Číslo výkresu 19
			Konzultant Ing. Roman Musil, Ph. D.