
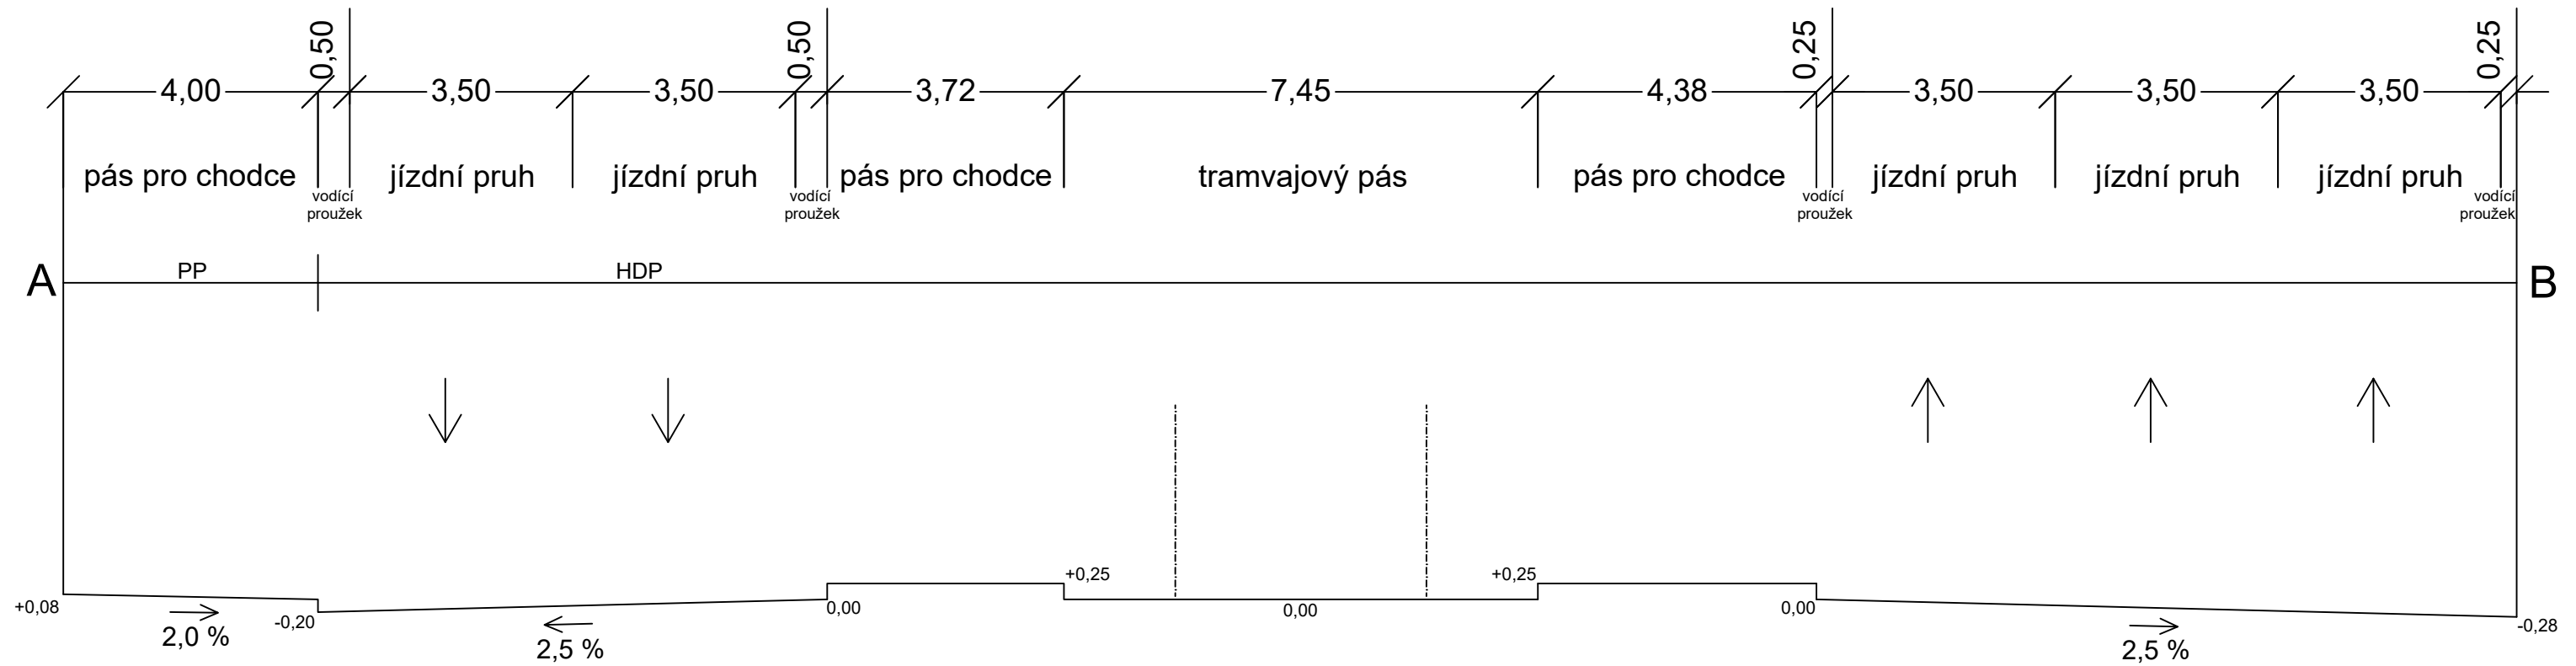


Sirková - MO5Td 38,54/10/50

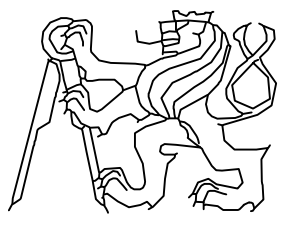

OBOR	KATEDRA	JMÉNO STUDENTA		
Dopravní systémy a technika	Ústav dopravních systémů	Václav Lauda		
ROČNÍK	VEDOUcí			
3.	Ing. Bc. Petr Kumpošt, Ph.D.			
AKCE :			FORMÁT	A3
Úprava světelně řízené křižovatky ulic Tyršova a U Prazdroje v Plzni			MĚŘÍTKO	1:100
			DATUM	25.7.2018
OBSAH :			Č. VÝKR.	3.2
Příčný řez vybranou místní komunikací č.2				