



# Přeložka II/331 Podélný profil 1:10 000/ 1:1000

km 0,00000 - km 3,20291

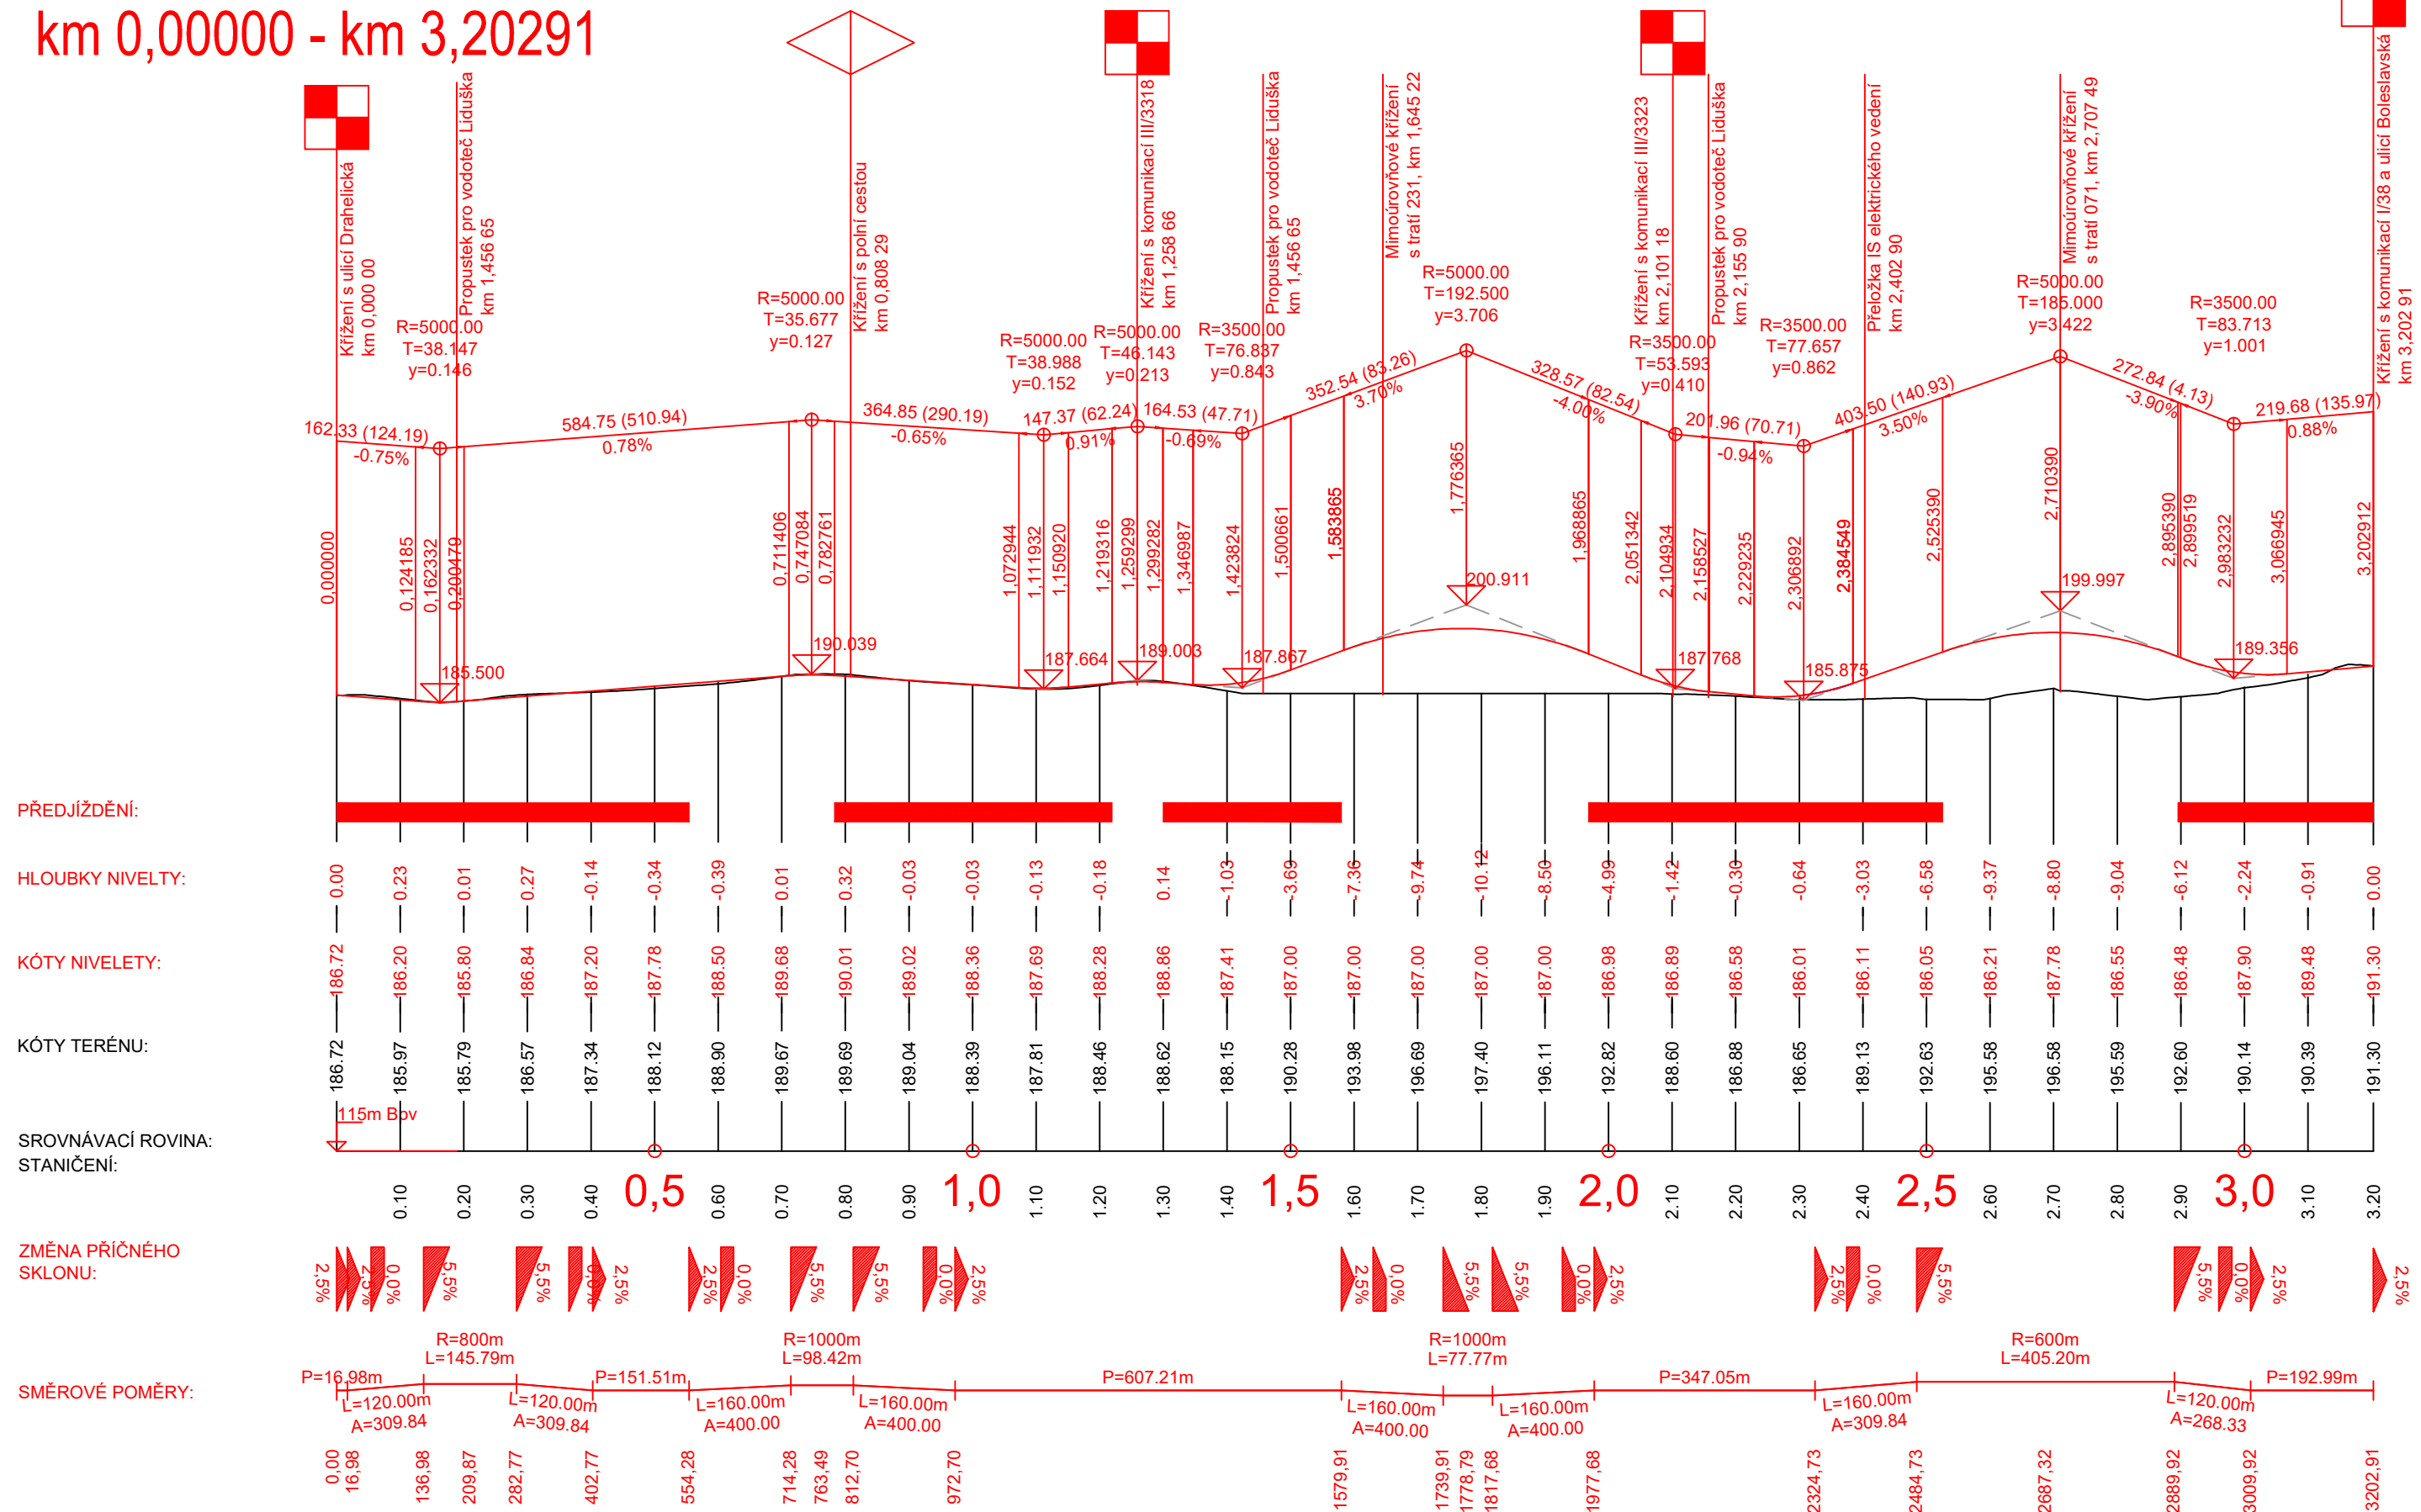

 ČESKÉ VYSOKÉ UČENÍ TECHNICKÉ V PRAZE FAKULTA DOPRAVNÍ ÚSTAV K612-ÚSTAV DOPRAVNÍCH SYSTÉMŮ			
TYP PRÁCE	Bakalářská práce	FORMÁT	3x A4
TÉMA PRÁCE	Obchvat města Nymburka-přeložka II/331	MĚŘÍTKO	1:10000/1:1000
VEDOUCÍ PRÁCE	Ing. Tomáš Kučera	DATUM	08/2018
VYPRACOVALA	Havlátová Eliška	Č.PŘÍLOHY	2
NÁZEV PŘÍLOHY	Podélný profil		