SITUACE STAVBY: SILNICE II/150 - S 9,5/70
M 1:10000

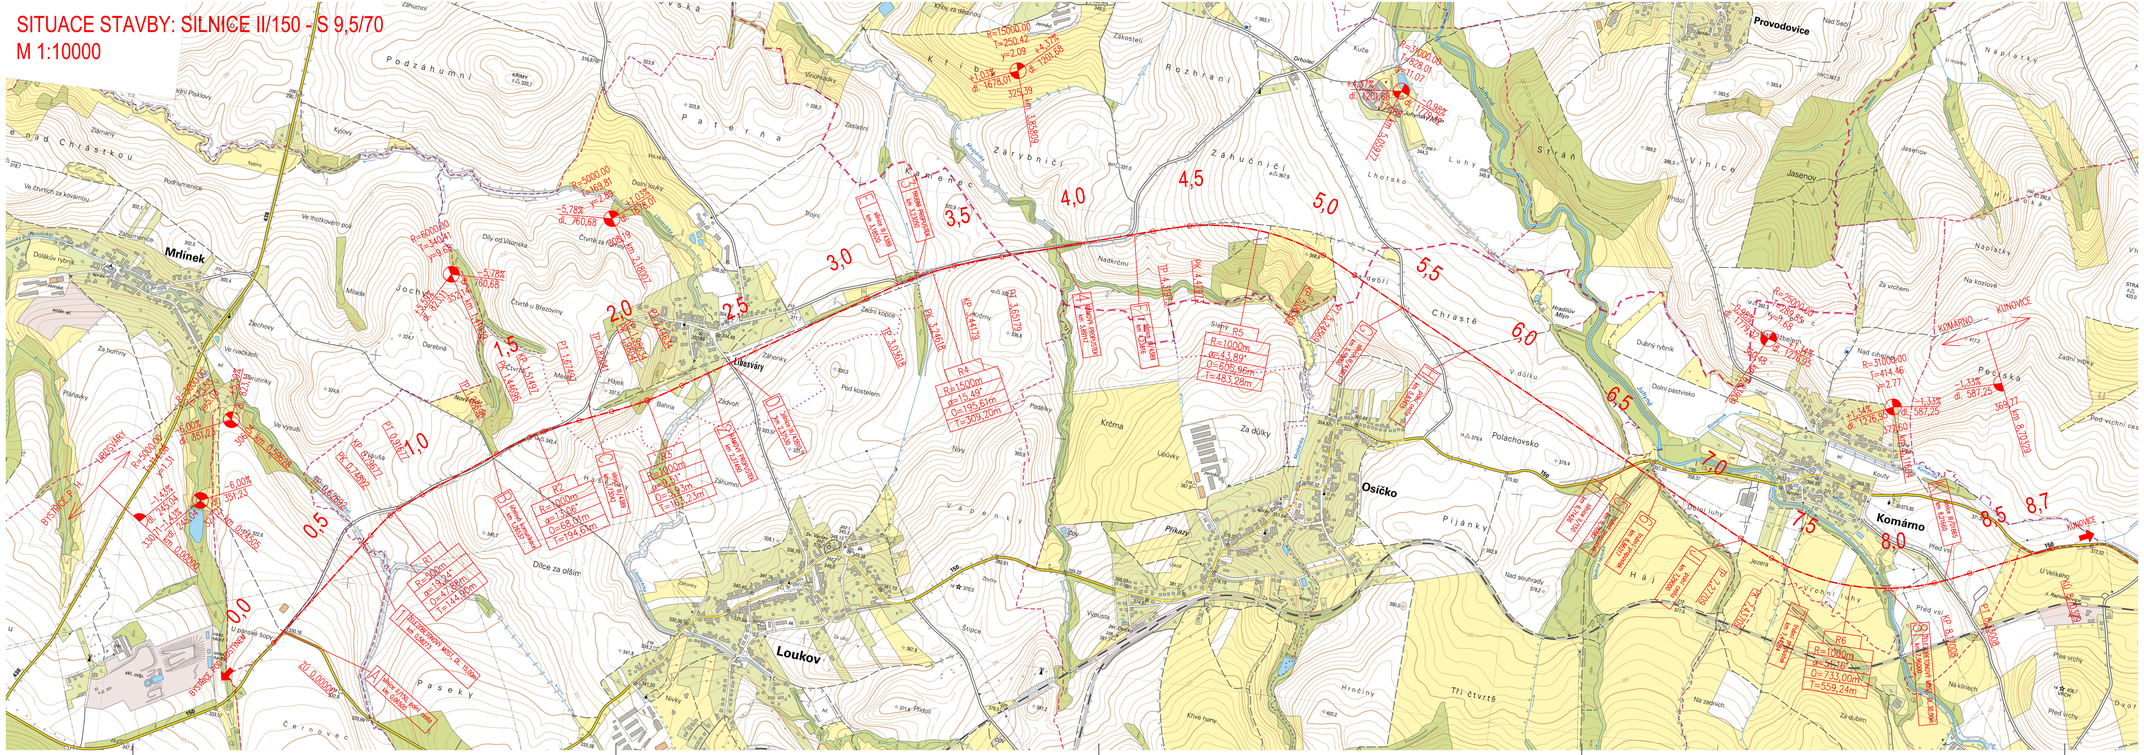
Mrlínek
Loukov
Osíčko
Komárno
Provodovice
Jiřisovy
Podzahumní
Zarybniční
Rozhraní
Chrastě
Polachovsko
Pijánky
Háj
Dlice za olším
Pasečky
Pastevní
Kopanec
Křemna
Za dílky
Přikazy
Tři čtvrtě
Hrnčíny
Krové horny
Vrchní luhy
Střáň
Vinice
Jasenov
Pesska
Na kozlově
Na zadních
Za dubím
Na kříních
Před vrchy
Okoř
Před vsí
Na Sadě
Nad Sadě
Nad cihelnou
Dolní pastvisko
Dolní rybník
Za vrchem
Za vrchem
Za vrchy
Za humny
Za vrchy
Za vrchy
Za vrchy