
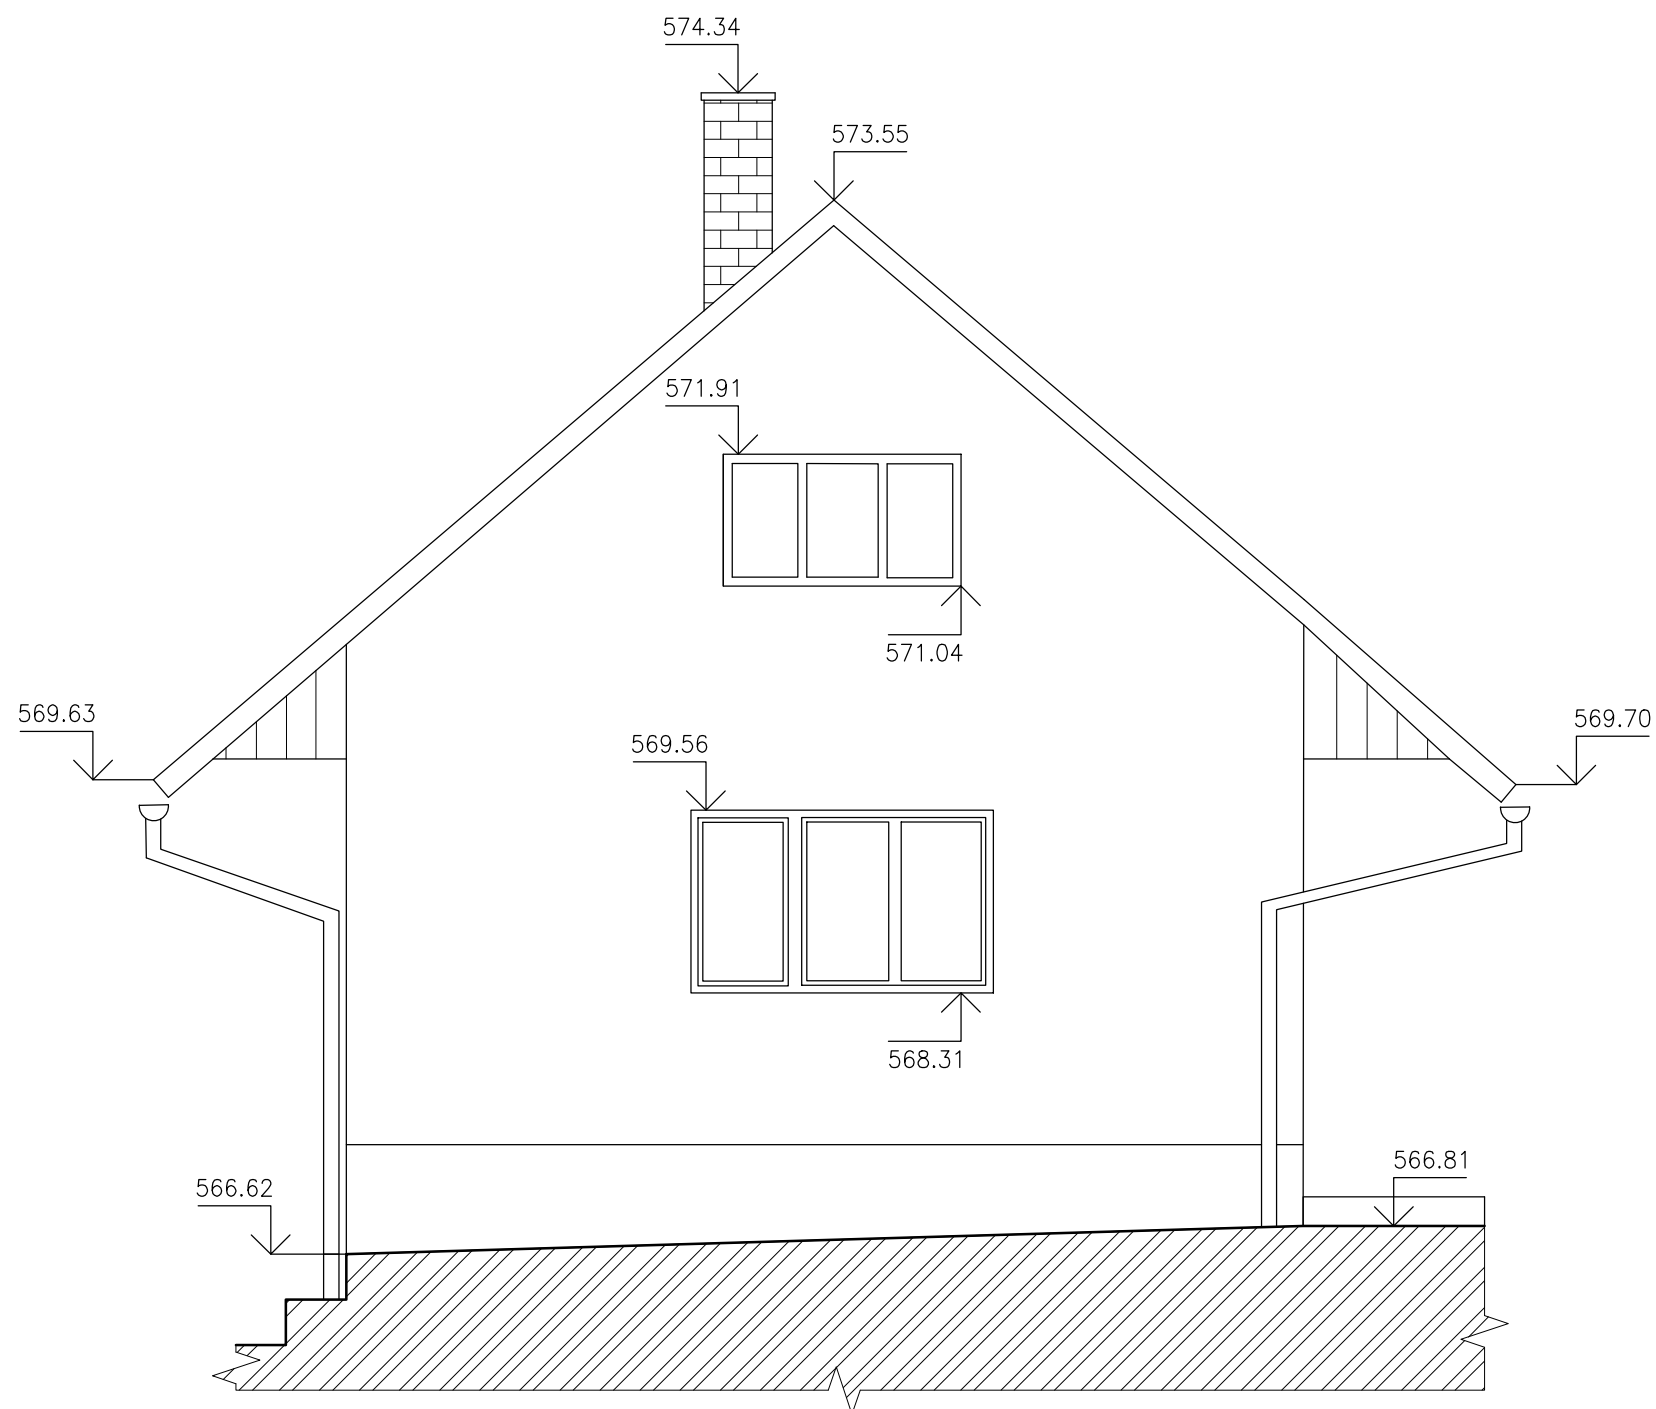


OBJEKT 1 – POHLED SEVERNÍ

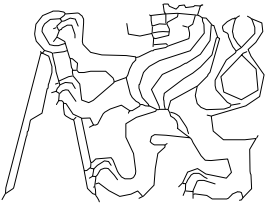

|   |                 |                     |   |
|---|-----------------|---------------------|---|
| VYHOTOVIL   | MĚŘIL           | SOUŘADNICOVÝ SYSTÉM |  |
| Eliška Papežová   | Eliška Papežová |                     |   |
| KATASTRÁLNÍ ÚZEMÍ   | NÁZEV SOUBORU   | VÝŠKOVÝ SYSTÉM      |   |
| Podivice  | POHLEDY.dwg     | Bpv                 |   |
| AKCE :<br>Bakalářská práce – Geodetické zaměření skutečného stavu stavebního objektu v Podivicích |                 |                     | FORMÁT<br>A3  |
|   |                 |                     | MĚŘITKO<br>1:50   |
|   |                 |                     | DATUM<br>6.1.2019   |
| OBSAH :<br>OBJEKT 1 – POHLED SEVERNÍ  |                 |                     | Č. VÝKR.<br>02  |