


OBJEKT 2 – POHLED VÝCHODNÍ

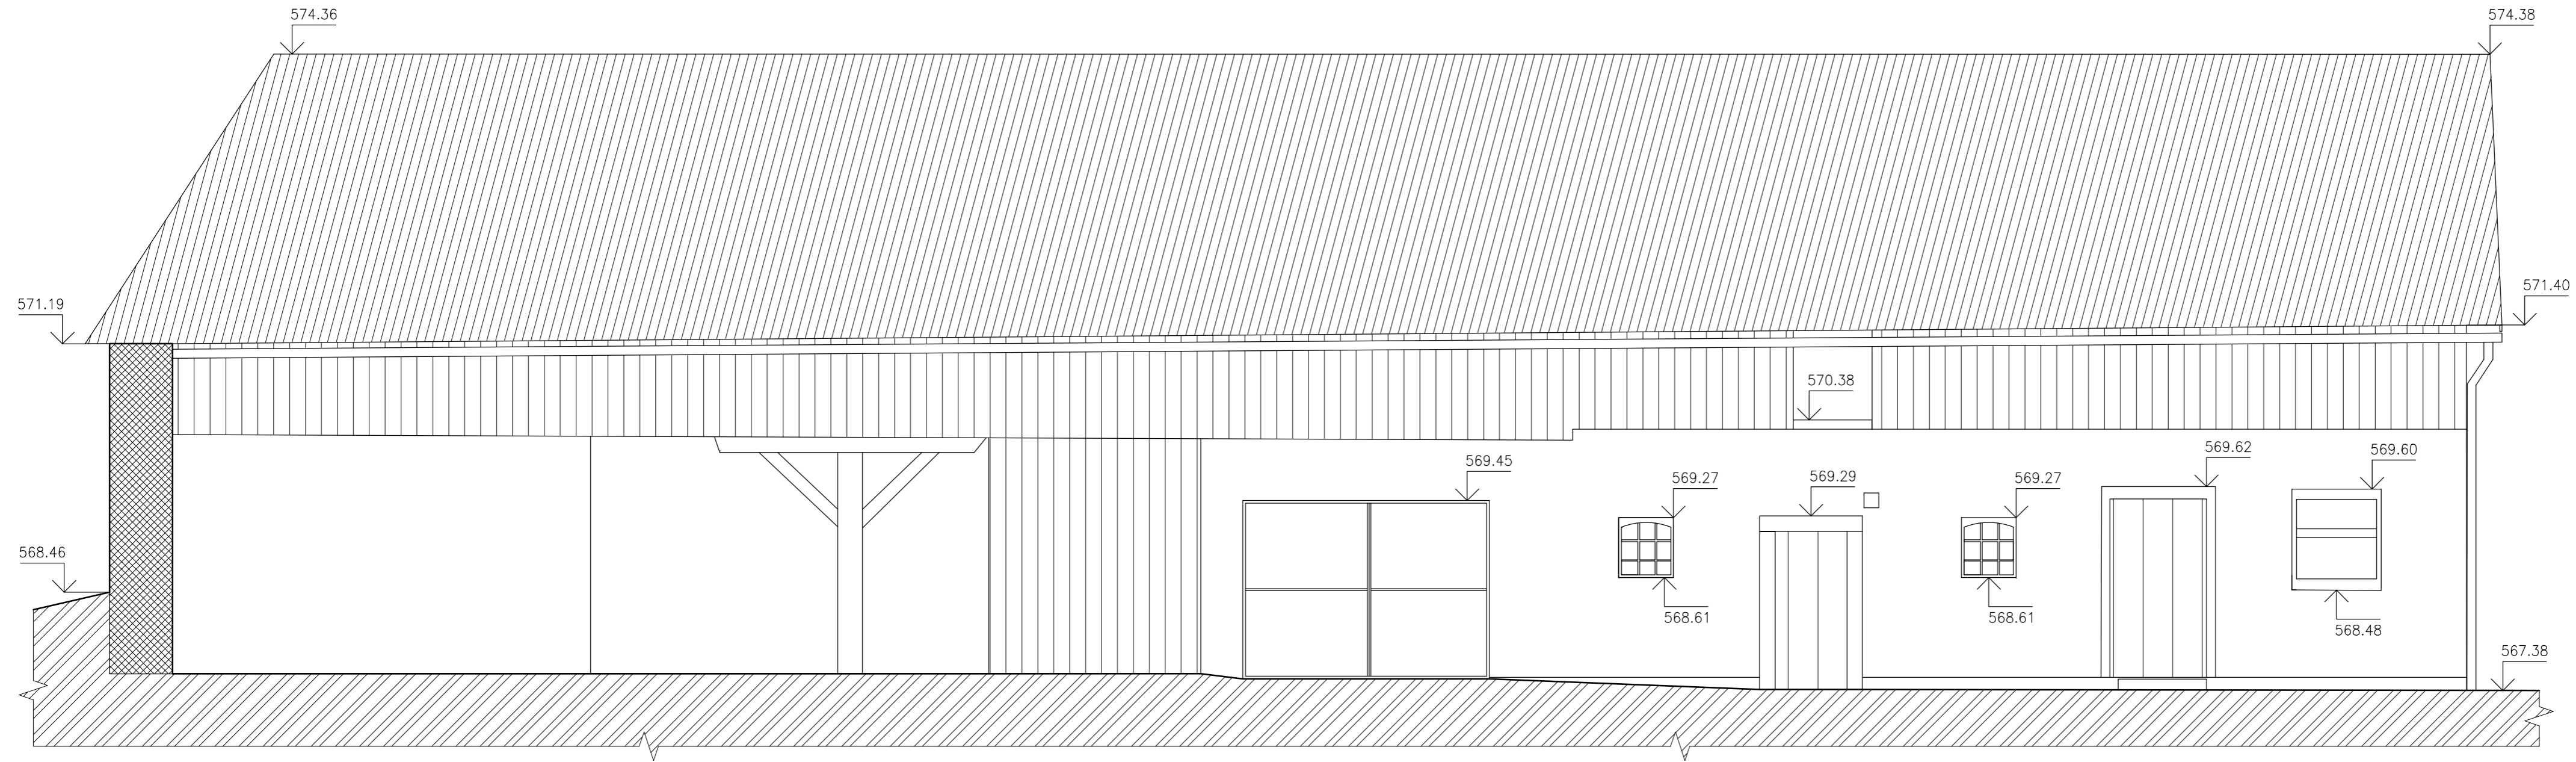

VYHOTOVIL	MĚŘIL	SOUŘADNICOVÝ SYSTÉM		
Eliška Papežová	Eliška Papežová			
KATASTRÁLNÍ ÚZEMÍ	NÁZEV SOUBORU	VÝŠKOVÝ SYSTÉM		
Podivice	POHLEDY.dwg	Bpv		
AKCE :			FORMÁT	A3
Bakalářská práce – Geodetické zaměření skutečného stavu stavebního objektu v Podivicích			MĚŘITKO	1:50
			DATUM	6.1.2019
OBSAH :			Č. VÝKR.	
OBJEKT 2 – POHLED VÝCHODNÍ			15	