
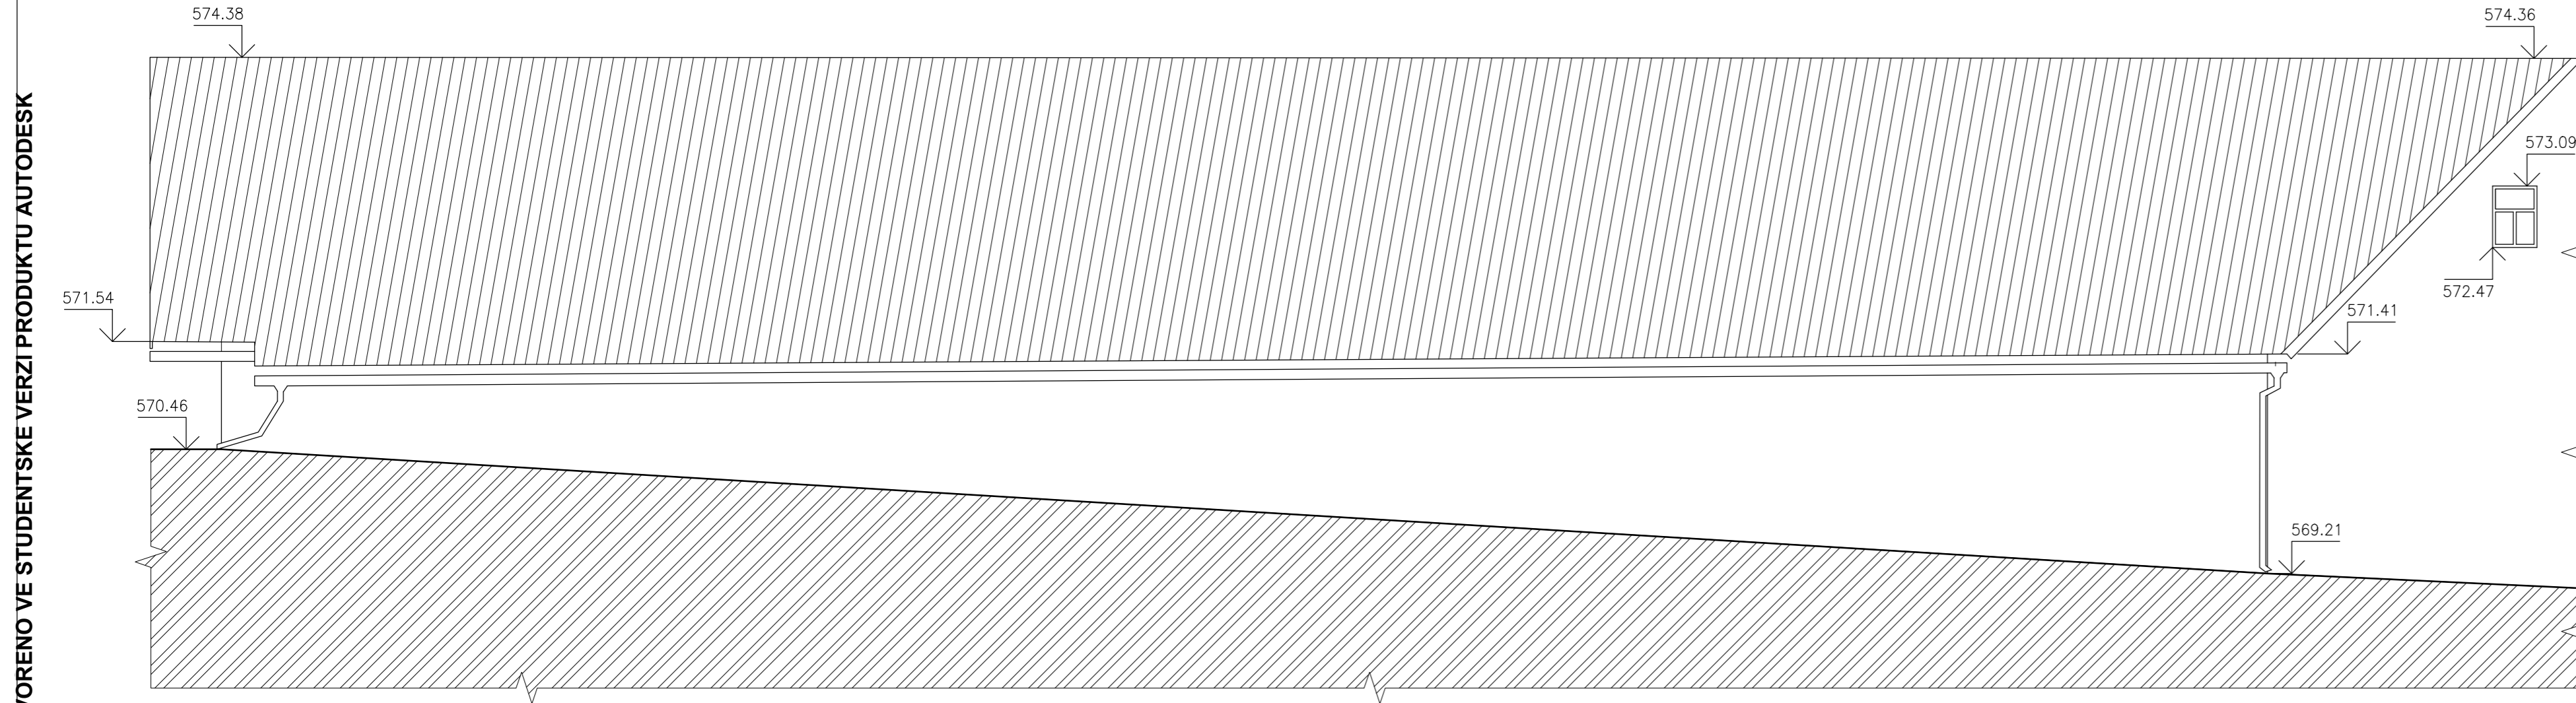


OBJEKT 1 – POHLED VÝCHODNÍ

VYTVORENO VE STUDENTSKÉ VERZI PRODUKTU AUTODESK

VYTVORENO VE STUDENTSKÉ VERZI PRODUKTU AUTODESK

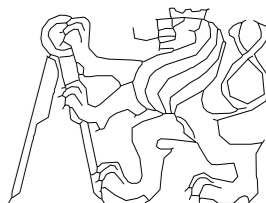

VYHOTOVIL	MĚŘIL	SOUŘADNICOVÝ SYSTÉM		
Eliška Papežová	Eliška Papežová			
KATASTRÁLNÍ ÚZEMÍ	NÁZEV SOUBORU	VÝŠKOVÝ SYSTÉM		
Podívčice	POHLEDY.dwg	Bpv		
AKCE :			FORMÁT	A3
Bakalářská práce – Geodetické zaměření skutečného stavu stavebního objektu v Podívčicích			MĚŘITKO	1:50
			DATUM	6.1.2019
OBSAH :			Č. VÝKR.	
OBJEKT 2 – POHLED ZÁPADNÍ			16	