


206.0

205.5

205.0

204.5

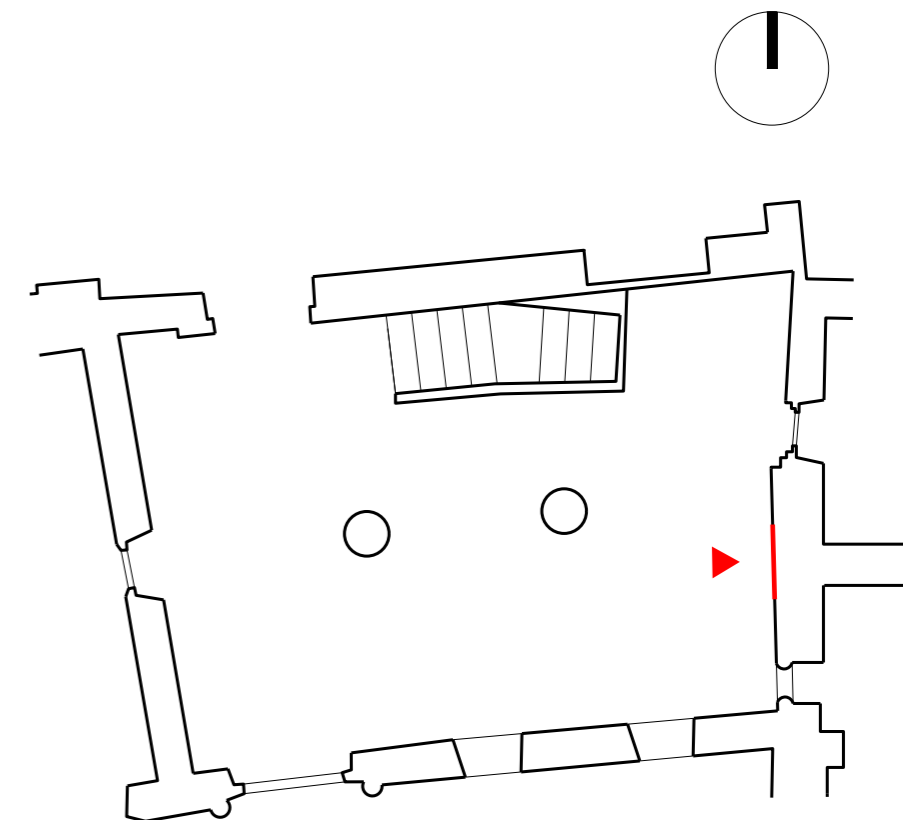

POZNÁMKY:

přesnost - odchylky na vlíčovacích bodech max. 1.1 mm
rozlišení fotoplánu detail - velikost pixelu 0.3 mm
zobrazená plocha - stěna 0.6 m²



LABORATOŘ FOTOGRAMMETRIE

FAKULTA STAVEBNÍ, ČVUT V PRAZE

THÁKUROVA 7, DEJVICE, PRAHA 6, 166 29

TEL: 224 354 650; EMAIL: HODAC@FSV.CVUT.CZ

VYPRACOVAL: BC. BARBORA VÁŠOVÁ

KONTROLOVAL: ING. JINDŘICH HODAČ, PH.D.

MÍSTO: PRAHA 2

SOUŘ. SYSTÉM: místní

OBJEDNATEL: NPÚ, ÚOP V PRAZE

VÝŠK. SYSTÉM: BPV

AKCE: **NOVOMĚSTKÁ RADNICE**

FORMÁT: A3

1NP - MÁZHAUS
DÍLČÍ DOKUMENTACE

DATUM: 17. 6. 2018

ČÍSLO ZAK.:

VÝKRES: **FOTOPLÁN - VÝCHODNÍ ZEĎ
DETAIL - ČÁST 2**

MĚŘÍTKO: **1:10**
ČÍSLO: **F02**