




Diplomová práce se zabývá revitalizací areálu pivovaru a hradu Rychmburk v obci Předhradí. Hrad i pivovar je chráněn jako nemovitá kulturní památka a jsou součástí městské památkové zóny Předhradí. V současnosti hrad slouží jako domov pro osoby s chronickým duševním onemocněním, areál pivovaru je bez využití a jednotlivé objekty jsou ve velmi špatném stavu. Stávající ústav by měl být vzhledově přeměněn a hrad využíván v souladu s jeho mimořádným kulturním potenciálem.

Obec Předhradí je malá obec nacházející se na Chrudimsku v Pardubickém kraji. Je hodnotná pro svůj venkovský charakter a poklidnou atmosféru doplněnou o přítomnost krásné okolní přírody. Tyto faktory byly důležitým východiskem pro výběr funkční naplně jednotlivých objektů. Při výběr funkčního využití hradu bylo třeba zvolit funkce, které budou v souladu s jeho kulturně historickým významem a funkce samy umístěné nebudou náročné na svůj provoz. Objekty bývalého pivovaru poskytují více možností pro umístití provozů náročnějších funkcí. Hrad i areál pivovaru by měl fungovat jako jedno návštěvnické centrum, které podpoří obec jako místo zastávky při putování přírodní rezervací údolí Krounky a Novohradky, která na obec navazuje. Hlavní navržené funkce jsou kulturní, ubytovací a stravovací.

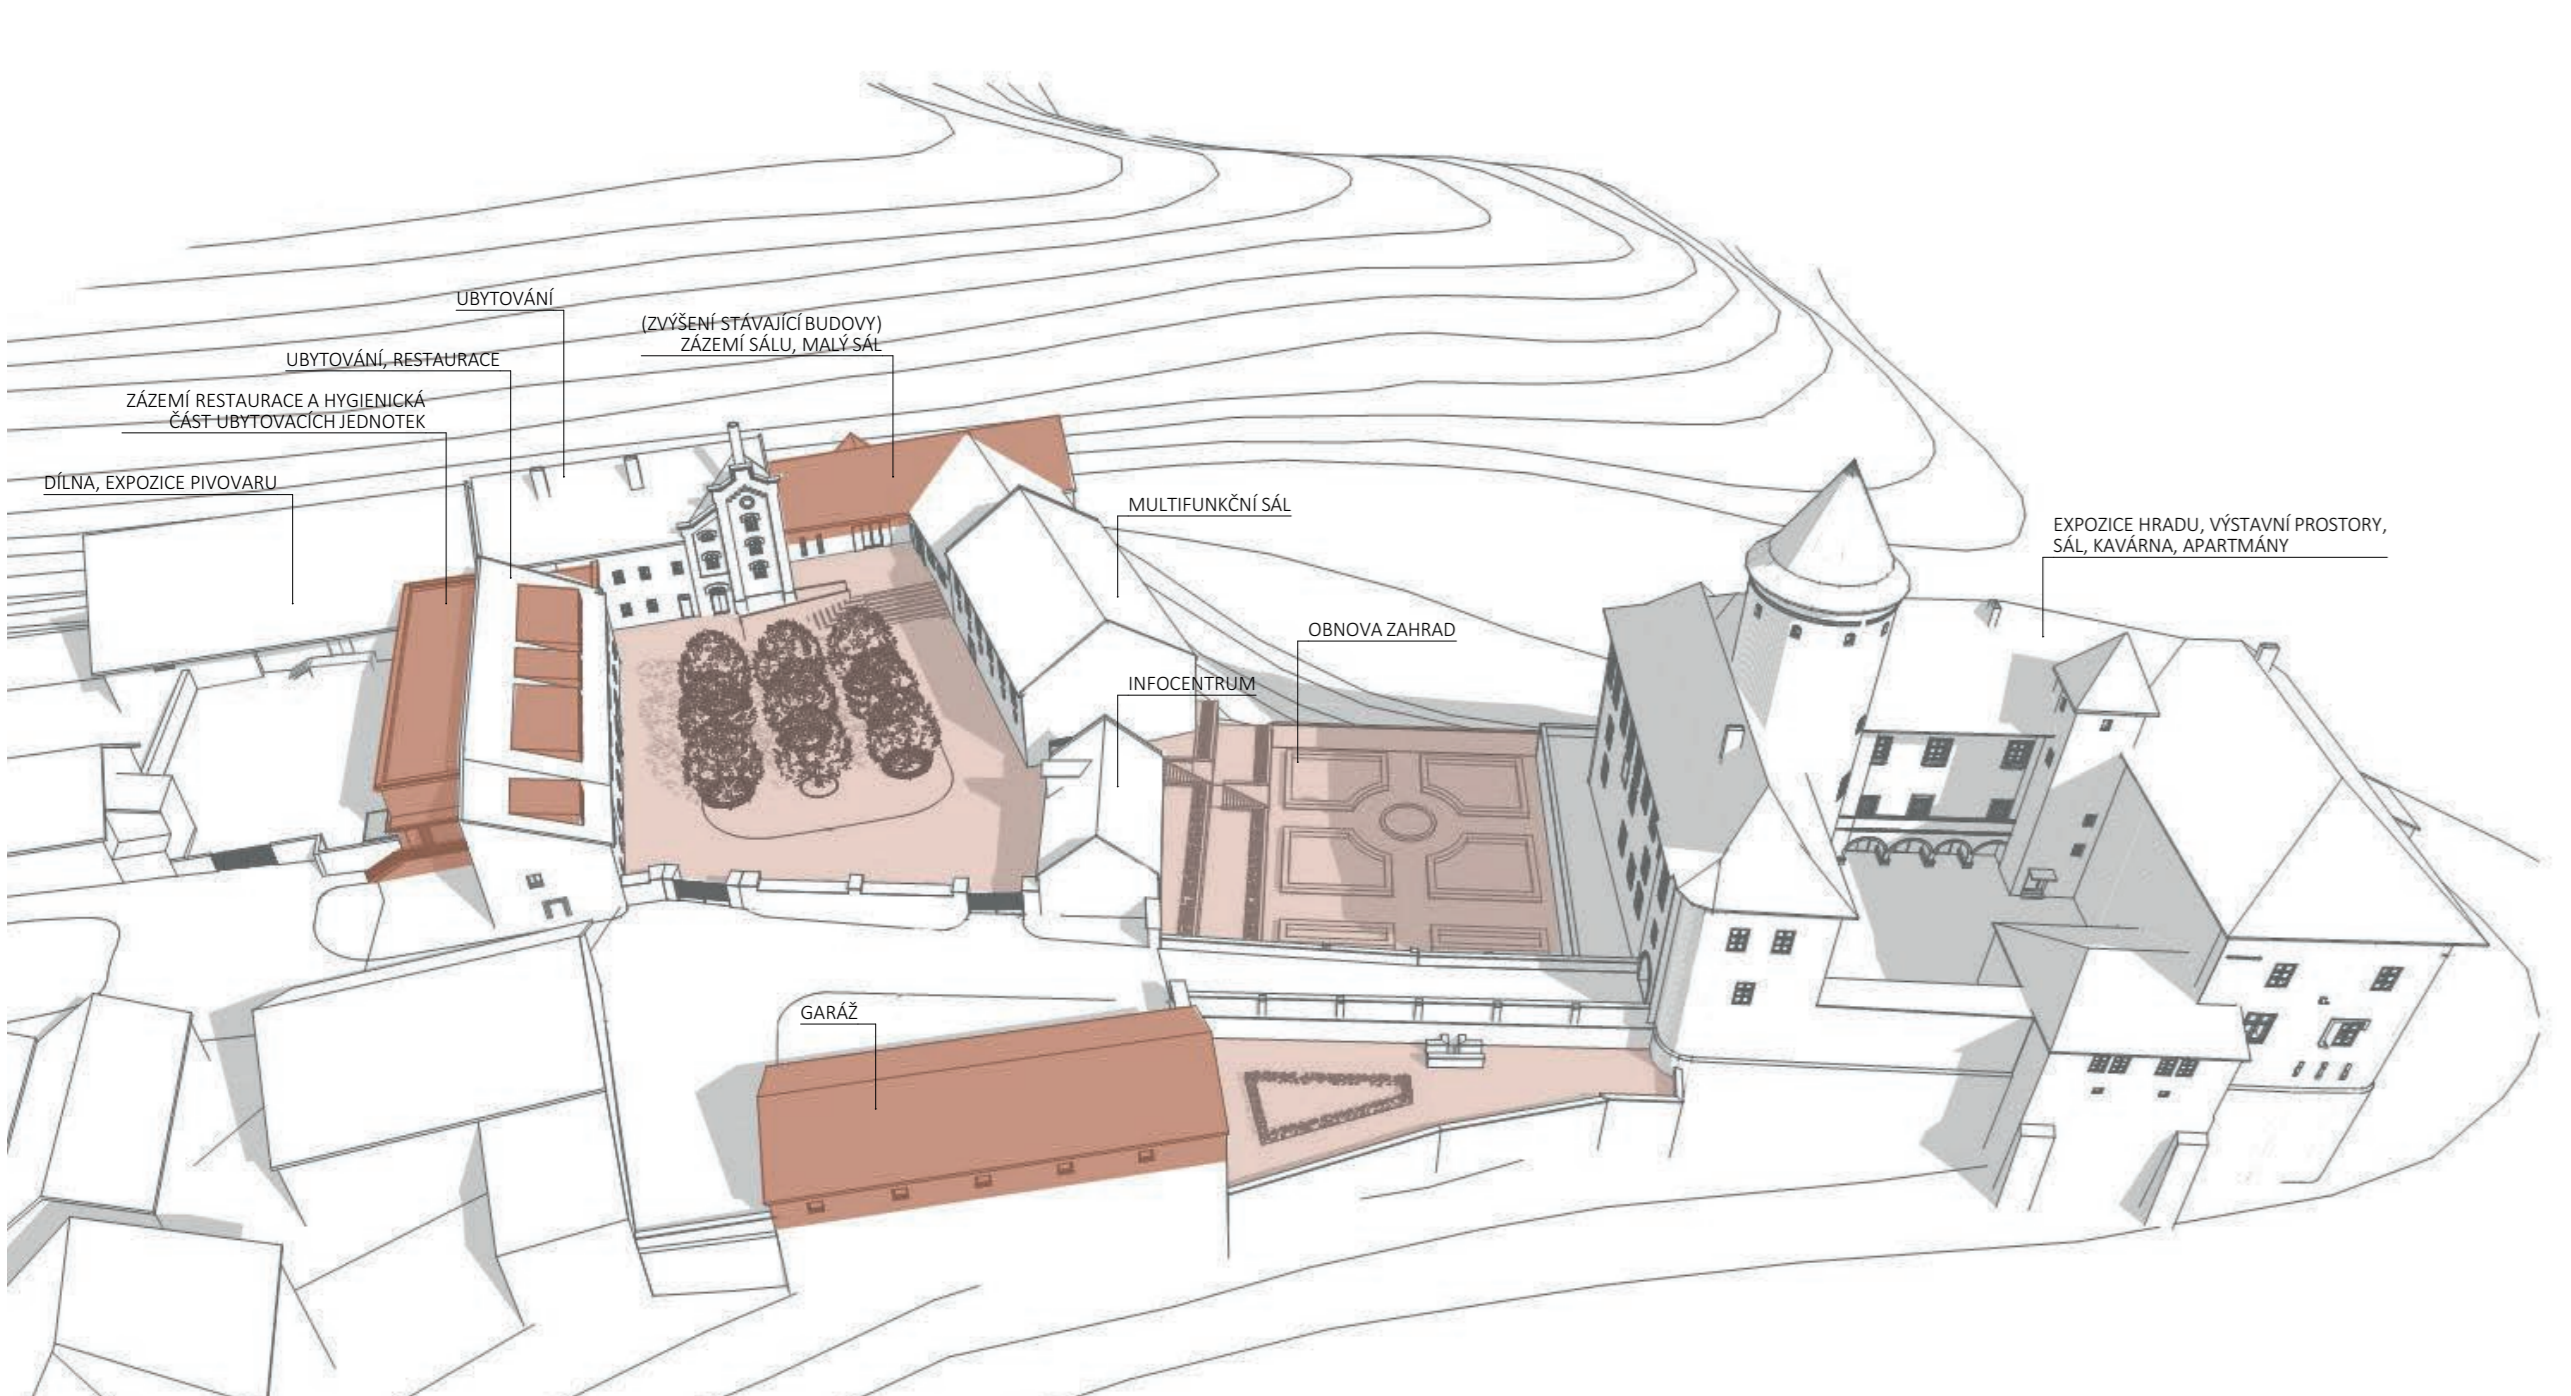

Do hradu je umístěn prohlídkový okruh přibližující návštěvníkům uspořádání pozdně gotického hradu, výstavní prostory s přílehlou výstavnou dílnou, kavárna, společenský sál a apartmány. Areál bývalého pivovaru má spíše doplňkové funkce pro rozšíření turistických potřeb. Nachází se zde restaurace, ubytovací jednotky, dílna například pro workshopy, expozice historie pivovaru a pivovarnictví a multifunkční sál. Kromě služeb pro turisty tedy poskytuje také možnost konání pracovních nebo školních workshopů.

V rámci areálu byly také navrženy novostavby, které následují půdorysné stopy zaniklých objektů, jednou z nich přistavba ke staré sladovně. Jsou do ní umístěny doplňkové prostory k ubytování a restauraci ve staré sladovně. Je zde umístěno zázemí restaurace a návštěvnické hygienické zázemí a v nádobních podlažích jsou představeny koupelny pro ubytování. Objekty jsou propojeny praraběním nových chodů ve štolové stěně původní střešní. Vzhledem ke své podružné funkci je novostavba navržena jako jednoduchý obdélný objekt s plochou střešou, který na neupřesňuje příliž pozornost. Další novostavbou je objekt garáže, který vychází z varosloví původního objektu, který při hradební zdi stál. Inspirací pro jeho ztvárnění byly typické kočárovny, které se nacházely v blízkosti rámků.

Součástí návrhu jsou také terénní úpravy dvora a hradního příkopu. Dvůr je řešený jako zelená plocha. Uprostřed je mlátový povrch a stromy, které zajistí v letních měsících stín. V hradním příkopu pak byly obnoveny zahrady. Nově je zřízen příchod mezi zahradou a dvorem bývalého pivovaru.

Řezopohledy:

