


Tabulka místností

Číslo	Název místnosti
001	Sklad
002	Technická místnost
003	Posilovna
004	Chodba, schodiště
005	Společen. místnost
006	Dílna
007	Spíž

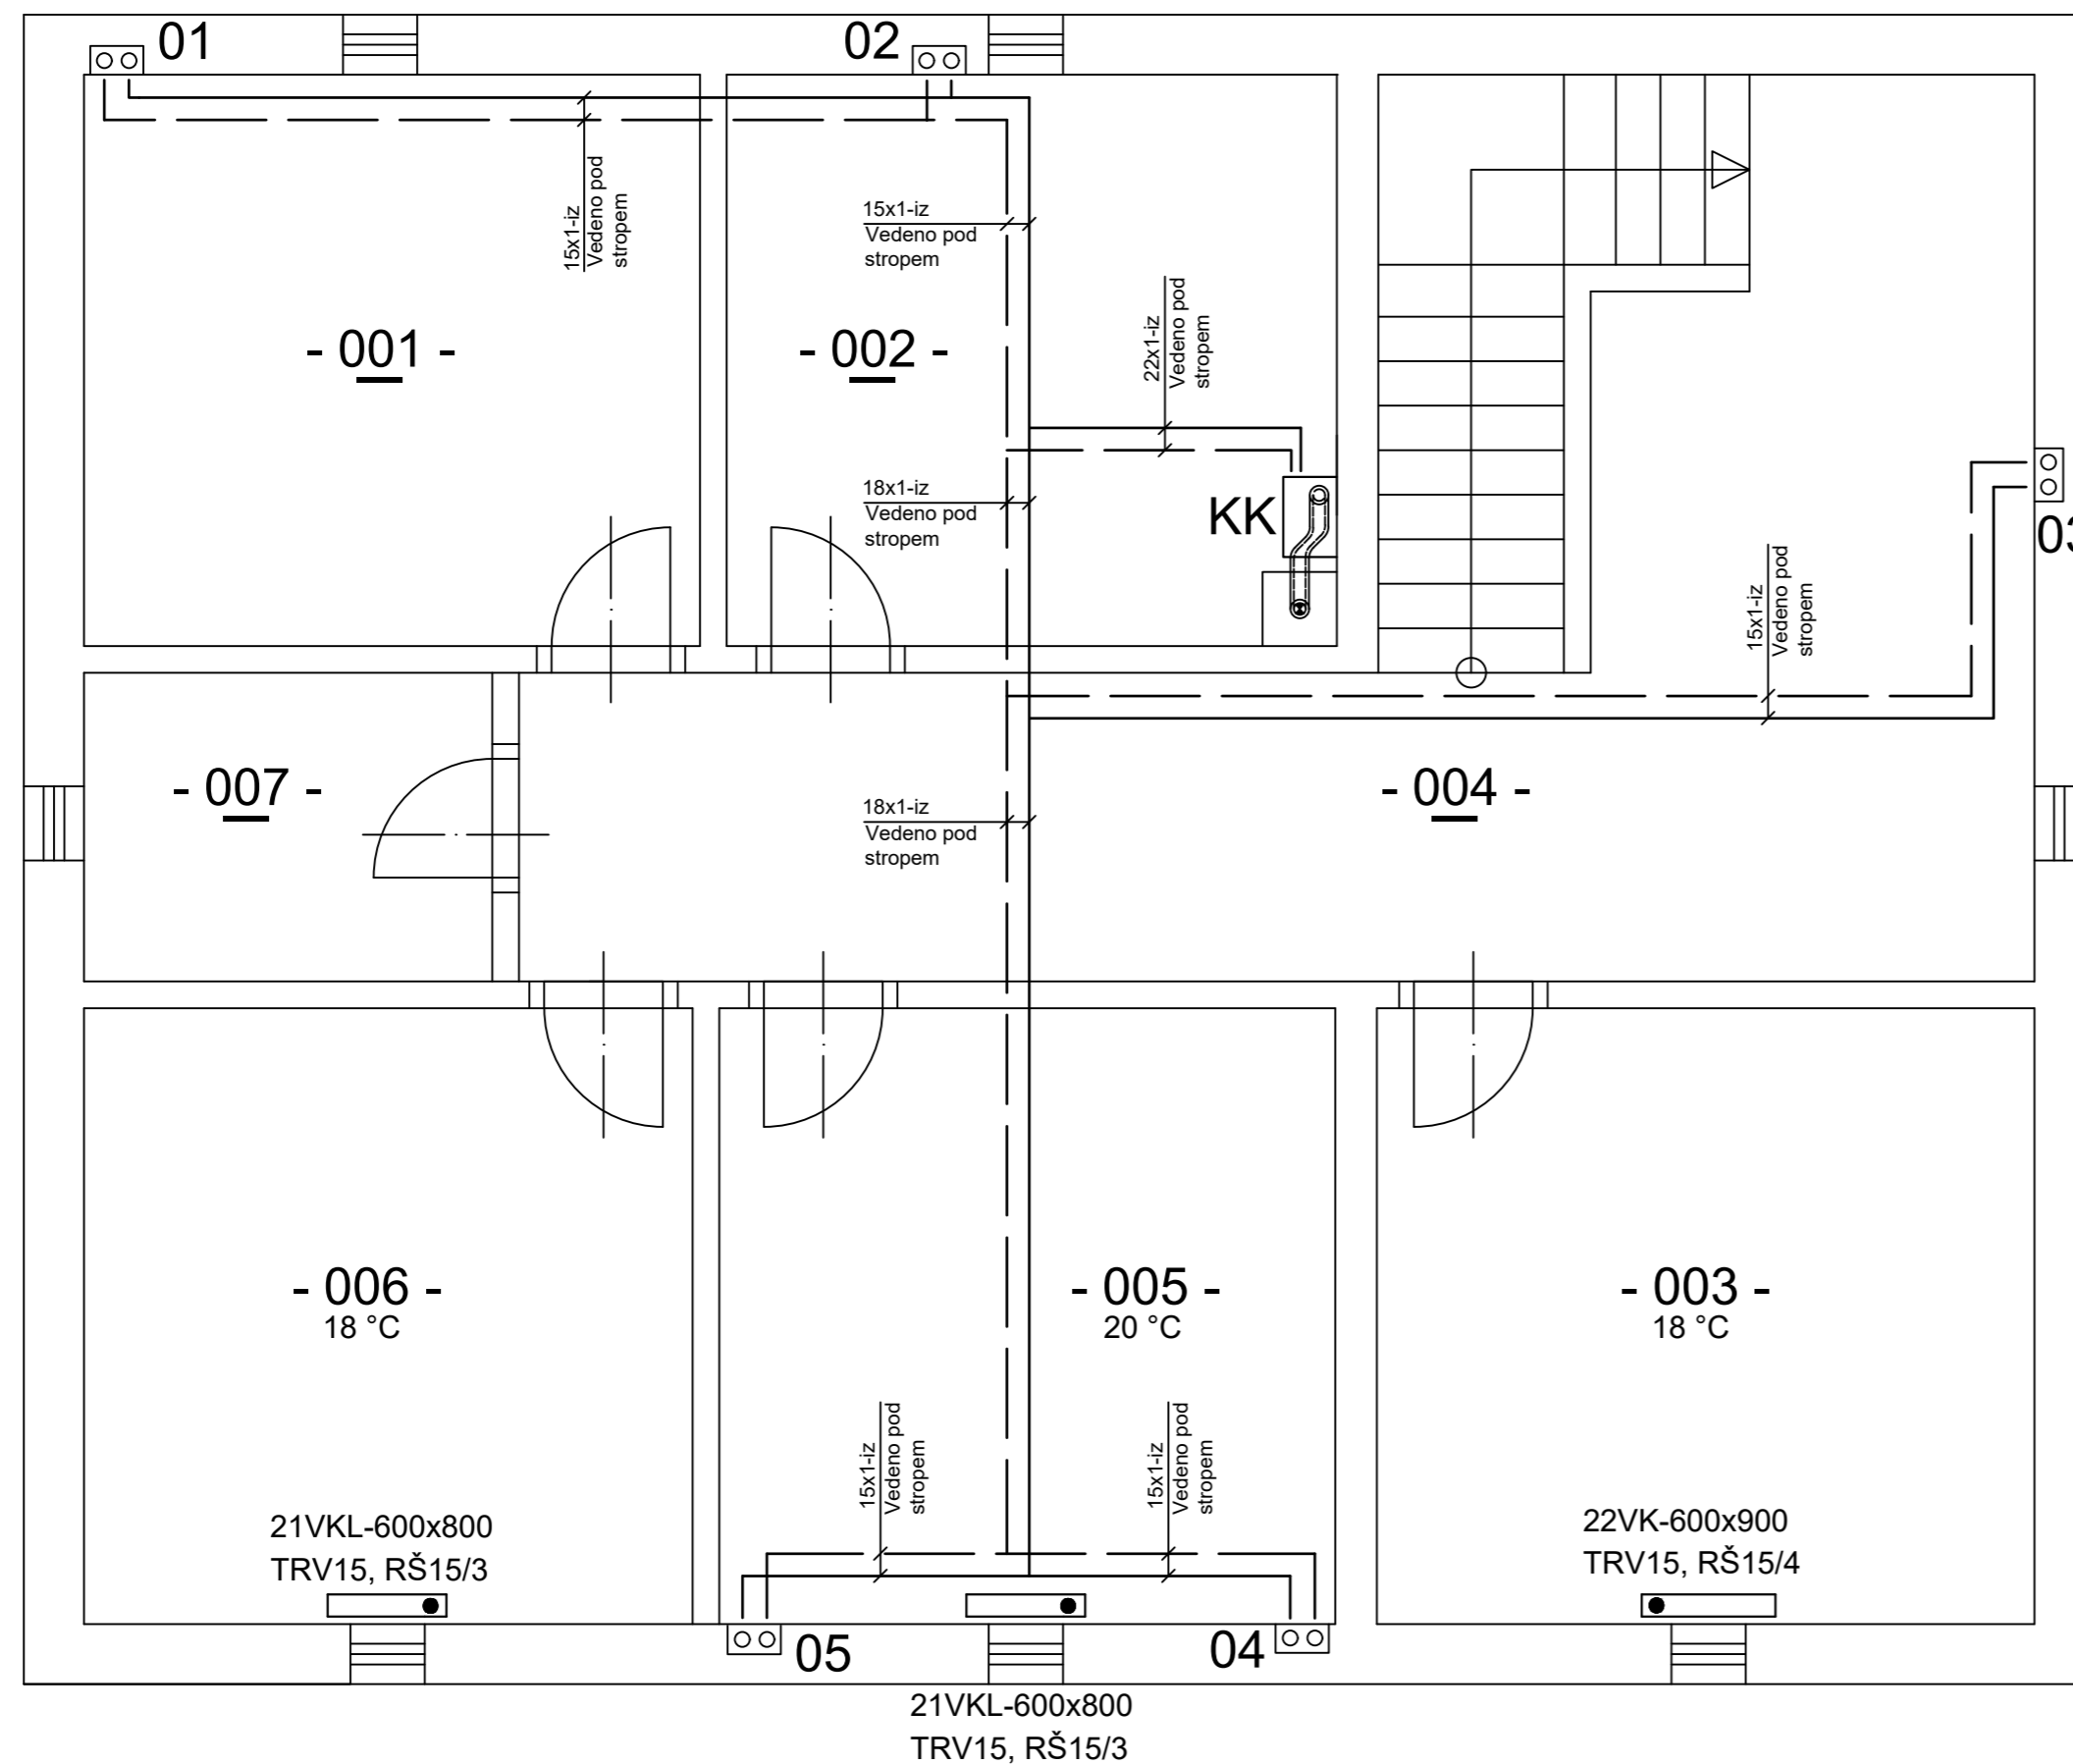



Legenda

- přívodní potrubí
- - - zpětné potrubí
- KK plynový kondenzační kotel Geminox THRs 1-10C (0,9-9,5 kW)
- otevírací přetlak Δp_{ot} 300 kPa, EN = 8 l
(odkouření - koaxiální potrubí DN125/80)
- 01 číslo stoupaček
- VK deskové otopné těleso Korado Radik s pravým spodním připojením
- VKL deskové otopné těleso Korado Radik s levým spodním připojením
- TRV termostatický regulační ventil Heimeier č.4360 / číslo přednastavení
+ termostat. hlavice Heimeier - typ K
- RŠ "H" regulační šroubení VEKOLUXIVAR IVAR.DD355 DN /
číslo přednastavení

Poznámka

Potrubí provedeno z mědi a izolováno návlekovou izolací Mirelon Pro tl. 13 mm.
Potrubí spojováno pomocí kapilárního pájení naměkko.

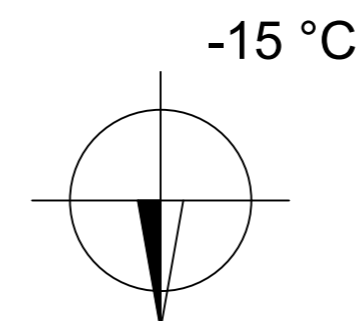

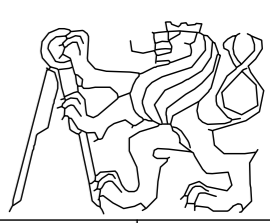Obor:	ČVUT - fakulta strojní	Vypracoval:		
Technika životního prostředí		Bc. Tomáš Brož		
Č. výkresu:	Vedoucí DP:			
01.101	Prof. Ing. Jiří Bašta, Ph.D.			
Variantní vytápění vily				
Pádorys vily: 1. PP (1. varianta vytápění)			Formát	A2
			Měřítko	1 : 50
			Datum odevzdání	06/2018
			Číslo DP	5-TŽP-2018