


# Tabulka místností

Číslo	Název místnosti
101	Obývací pokoj
102	WC
103	Koupelna
104	Chodba + schodiště
105	Šatna
106	Kuchyň s jídelnou
107	Předsíň

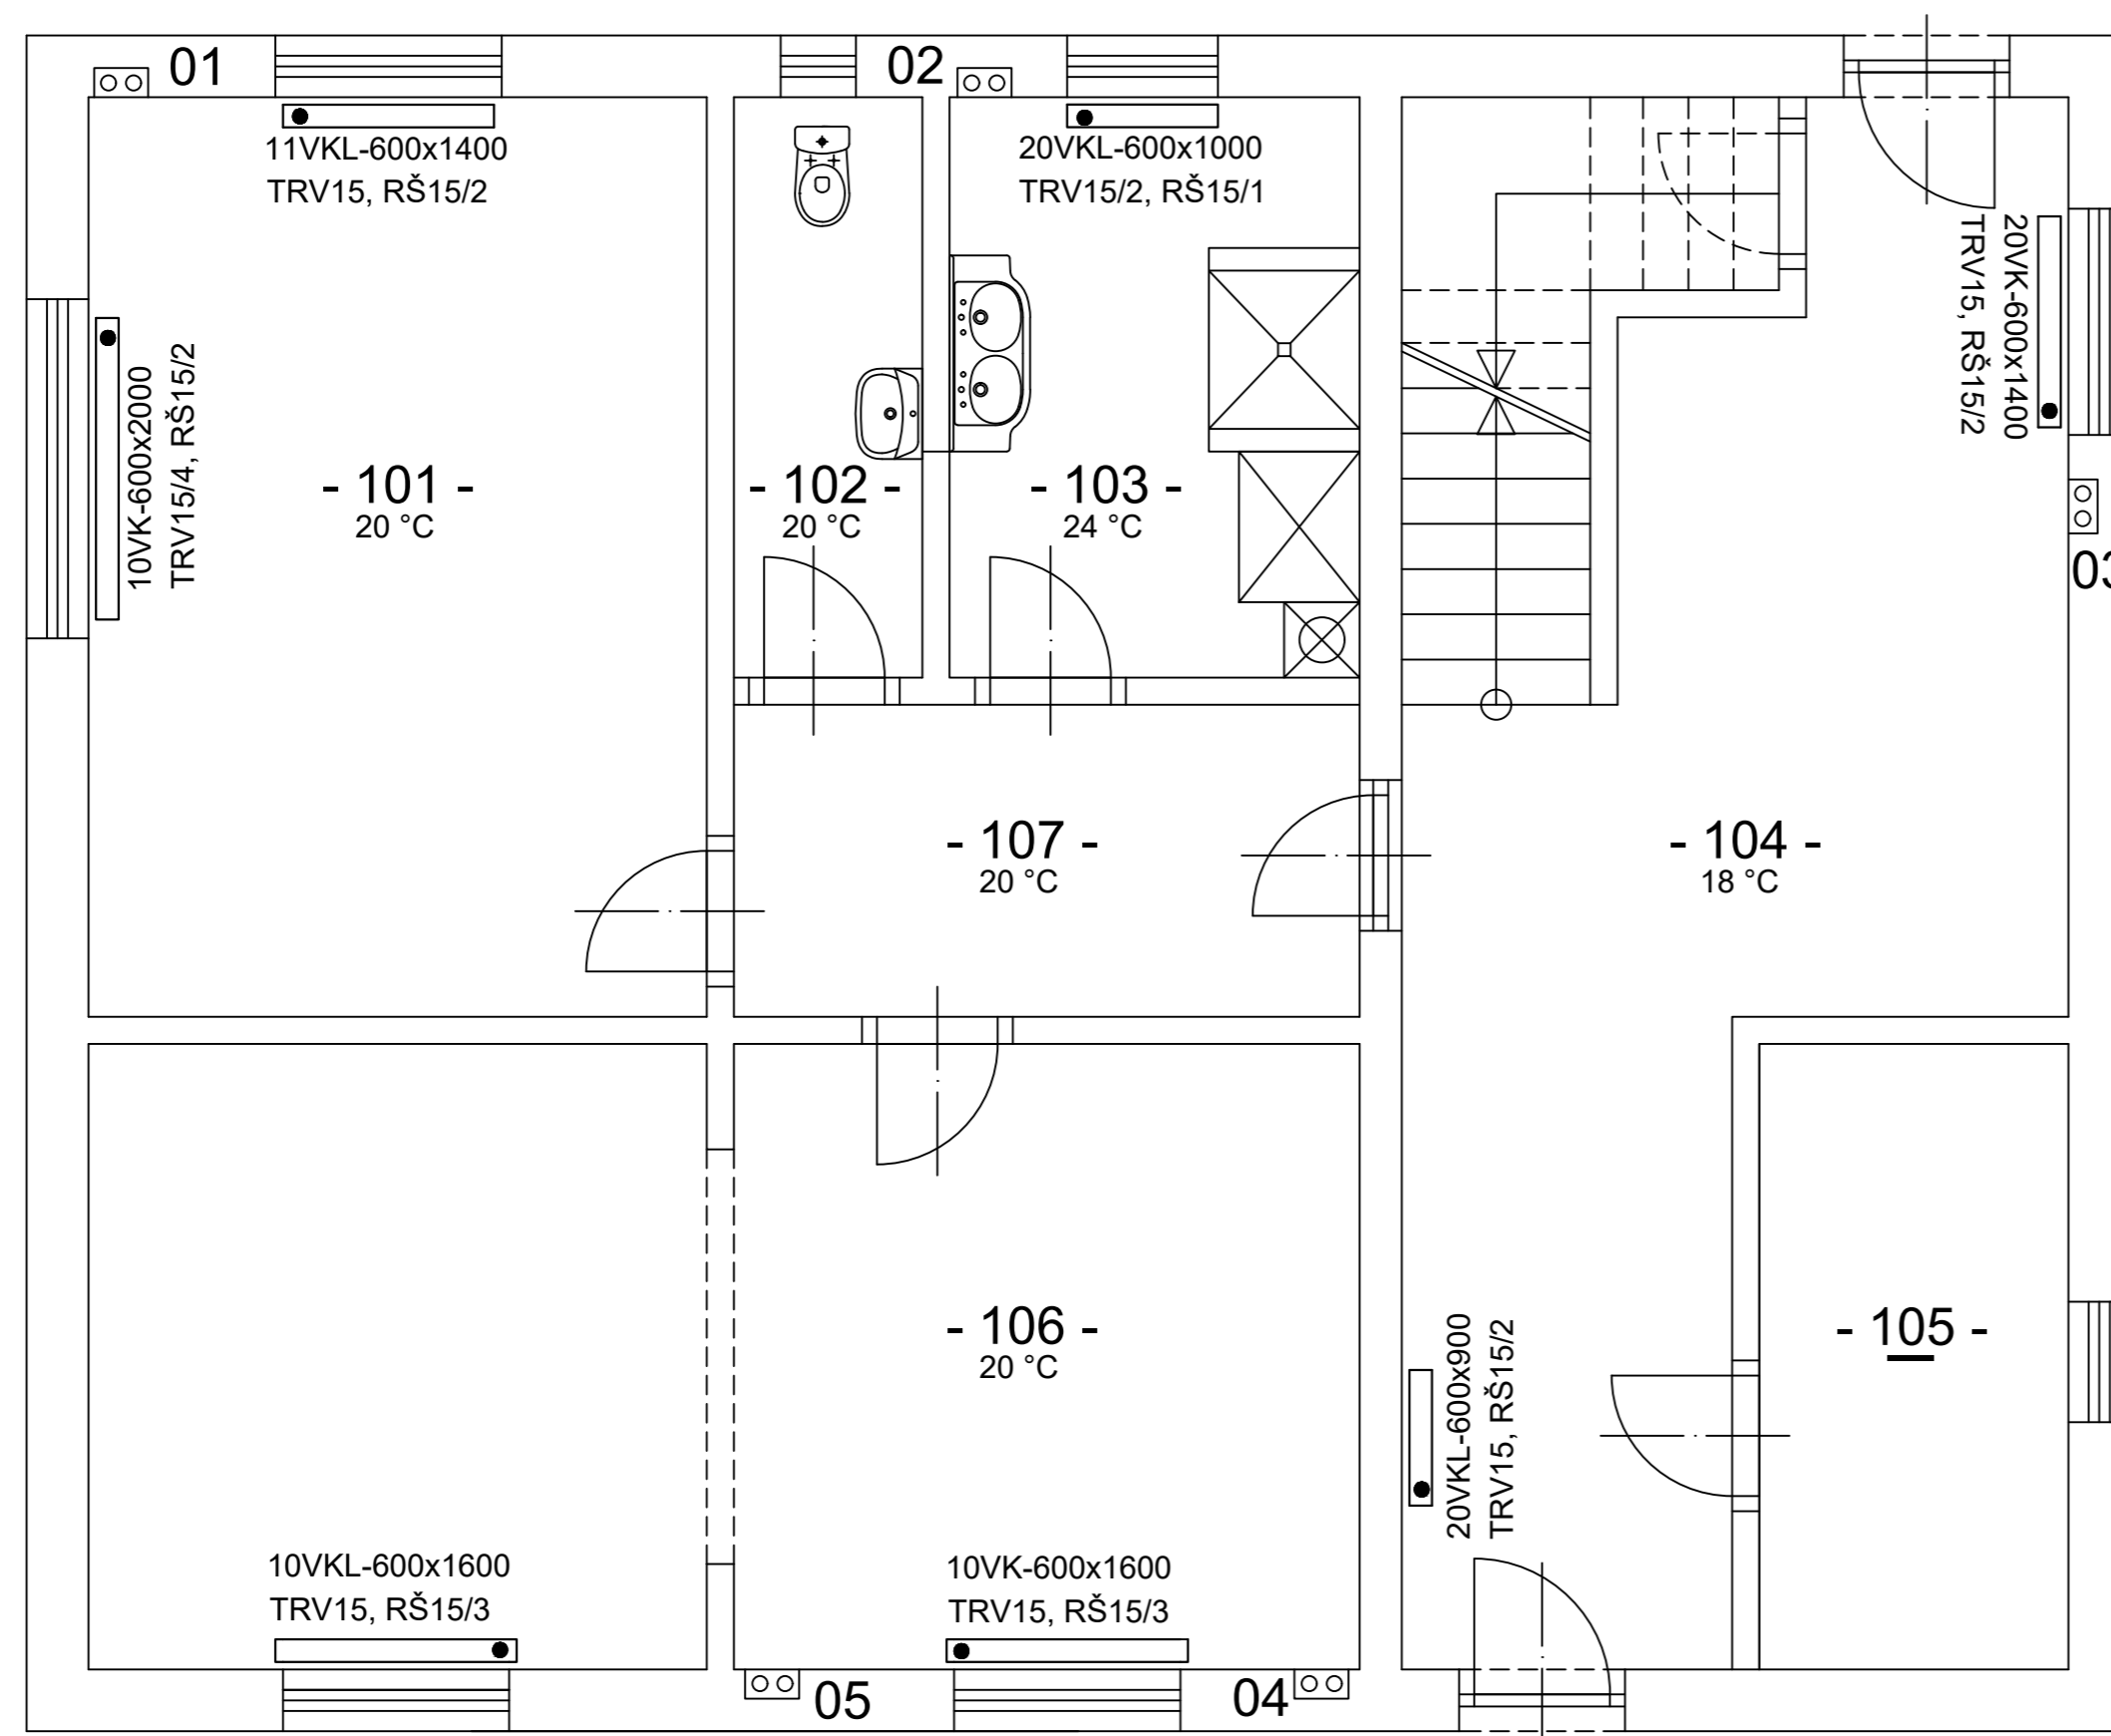


## Legenda


- přívodní potrubí
- - - - - zpětné potrubí
- 01 číslo stoupačky
- VK deskové otopné těleso Korado Radik s pravým spodním připojením
- VKL deskové otopné těleso Korado Radik s levým spodním připojením
- TRV termostatický regulační ventil Heimeier č.4360 / číslo přednastavení + termostat. hlavice Heimeier - typ K
- RŠ "H" regulační šroubení VEKOLUXIVAR IVAR.DD355 DN / číslo přednastavení

## Poznámka

Potrubí provedeno z mědi a izolováno návlekovou izolací Mirelon Pro tl. 13 mm. Potrubí spojováno pomocí kapilárního pájení naměkko.

-15 °C

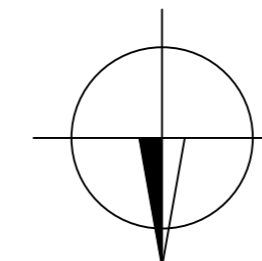

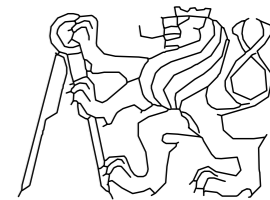Obor:	ČVUT - fakulta strojní	Vypracoval:		
Technika životního prostředí		Bc. Tomáš Brož		
Č. výkresu:	Vedoucí DP:			
01.102	Prof. Ing. Jiří Bašta, Ph.D.			
Variantní vytápění vily				
Pádorys vily: 1. NP (1. varianta vytápění)			Formát	A2
			Měřítko	1 : 50
			Datum odevzdání	06/2018
			Číslo DP	5-TŽP-2018