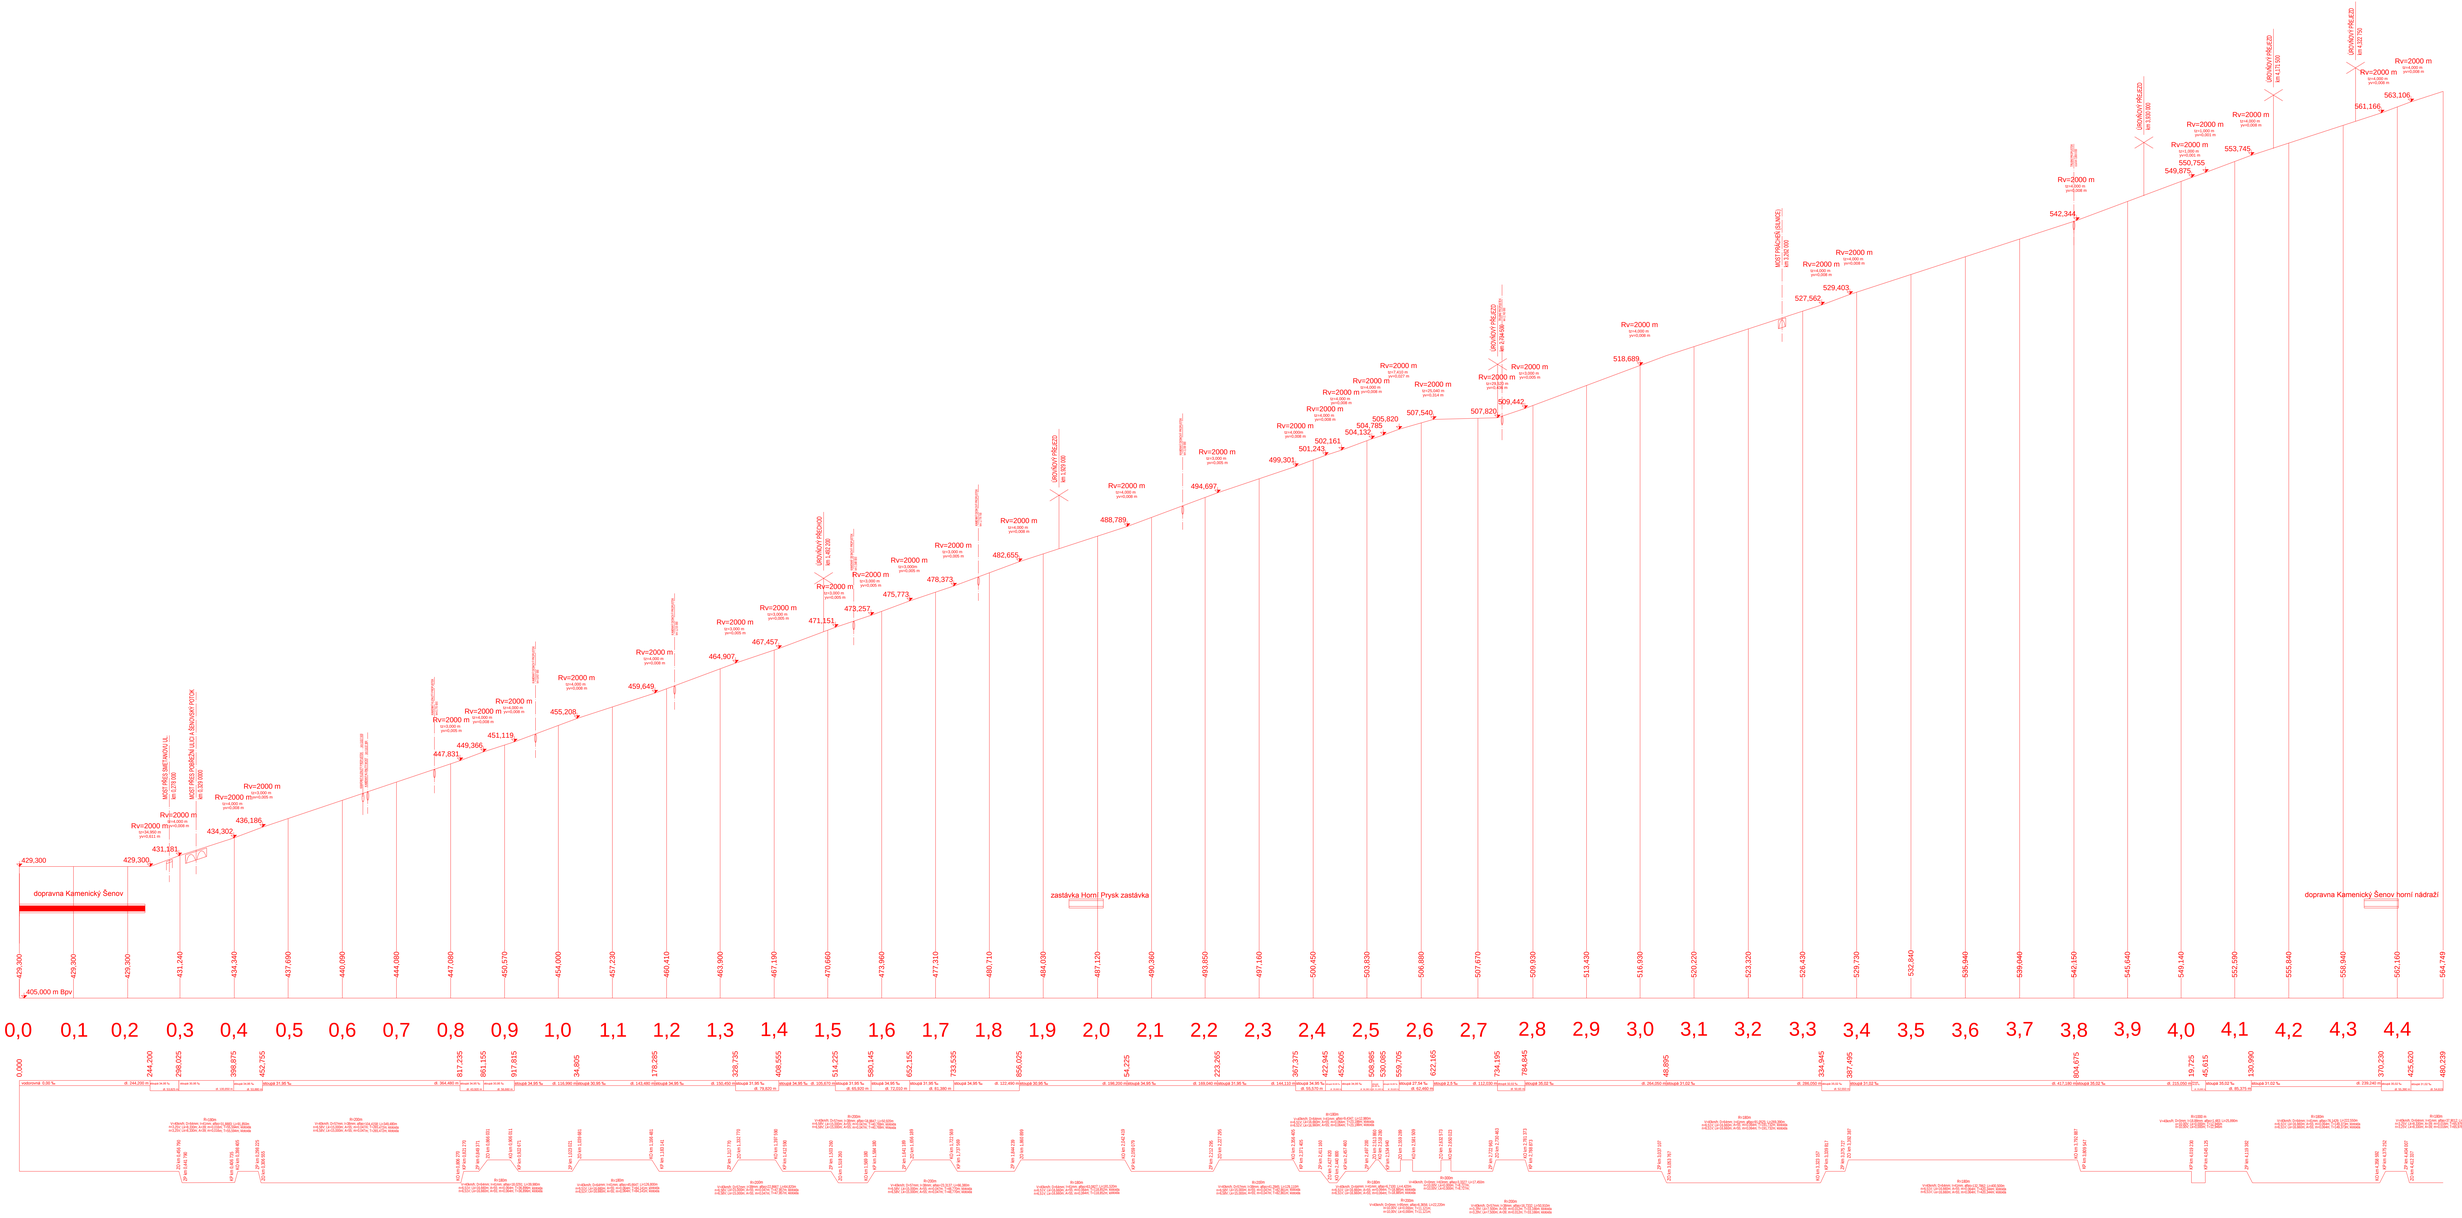

Podélný řez - spojovací část + doporučená varianta ukončení trati	SPOJENÉ STŘEDNÍ ŠKOLY STAVEBNÍCH A ZEMĚMĚŘICKÝCH DĚČÍN
Obnova železniční trati Kamenický Šenov – K. Šenov horní n.	
Čeněk Malář	1. ročník - ASD 2