




Detail situace v okolí přechodu pro chodce s ostrůvkem

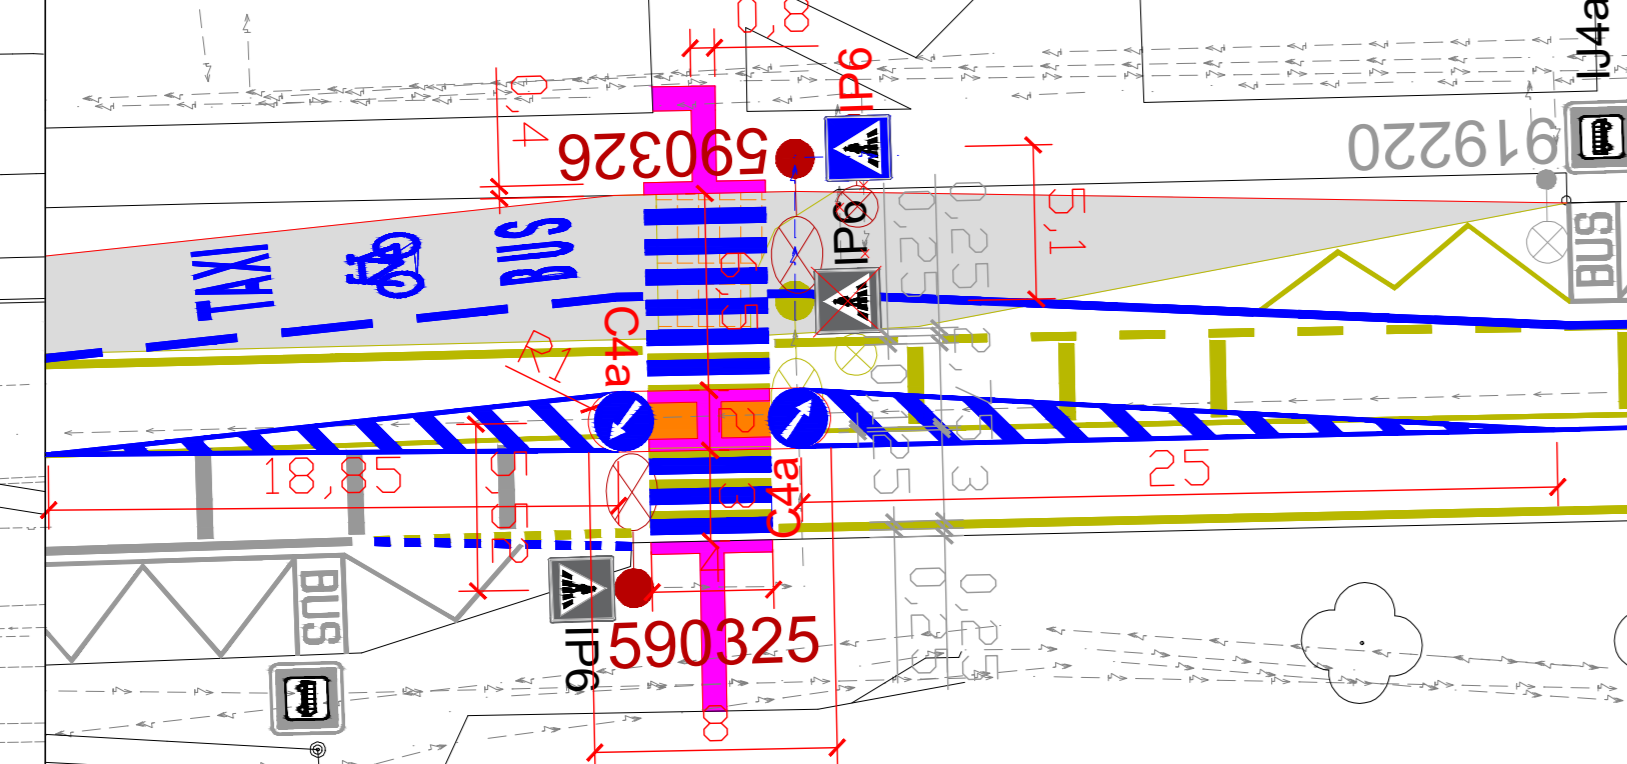

Vzor provedení VDZ V15 a V2b(3,0/1,5/0,25)

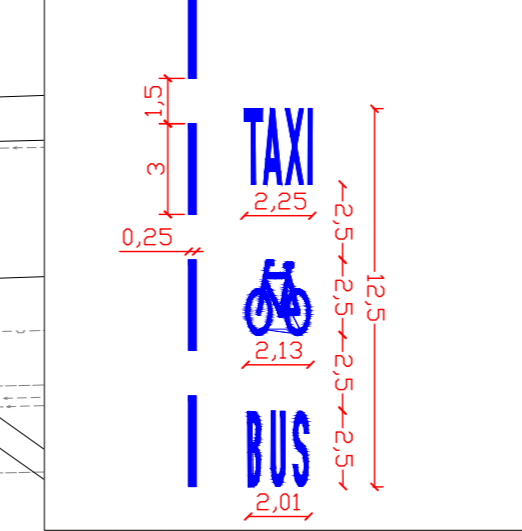

Detail navrženého SDZ IP20a a IP23c

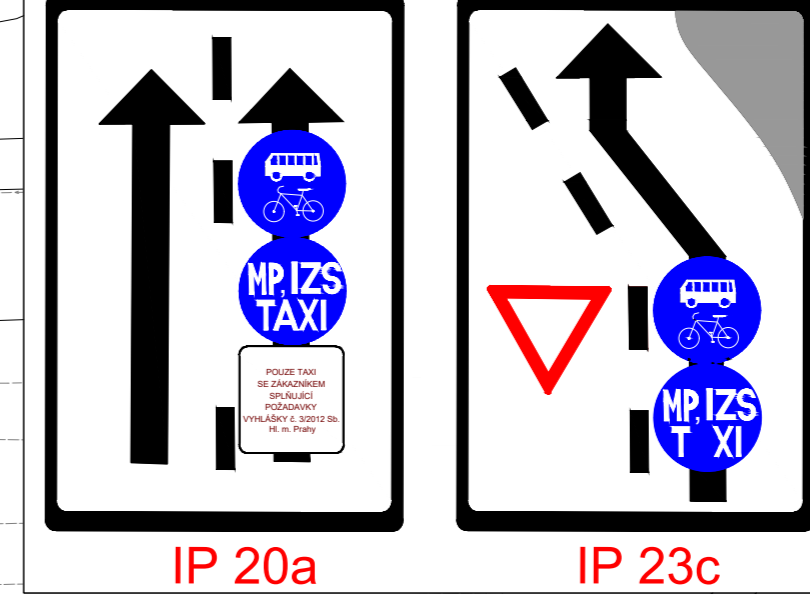

- Legenda**
- SDZ, VDZ a hrany
- P2 Nové SDZ
 - P2 Stávající SDZ
 - P2 Rušené SDZ
 - Nové VDZ
 - Rušené VDZ
 - Stávající VDZ
 - Stávající hrany
 - Rušené hrany
- Inženýrské sítě
- Plynovod
 - Silnoproud
 - Slaboproud
 - Teplovod
 - Vodovod
 - Rušené IS
 - Navržené IS
- VO a plochy
- 906325 Nové veřejné osvětlení
 - 906325 Stávající veřejné osvětlení
 - Rušené veřejné osvětlení
 - Sloupek SDZ
 - Nové zpevněné plochy - vozovka
 - Nové zpevněné plochy - vozovka (dříve chodník)
 - Nové zpevněné plochy - chodník
 - Nové prvky pro slabozraké a nevidomé