


NÁVRHOVÝ STAV

SMĚR NOVÉ MĚSTO NA MORAVĚ



STÁVAJÍCÍ STAV

SMĚR NOVÉ MĚSTO NA MORAVĚ

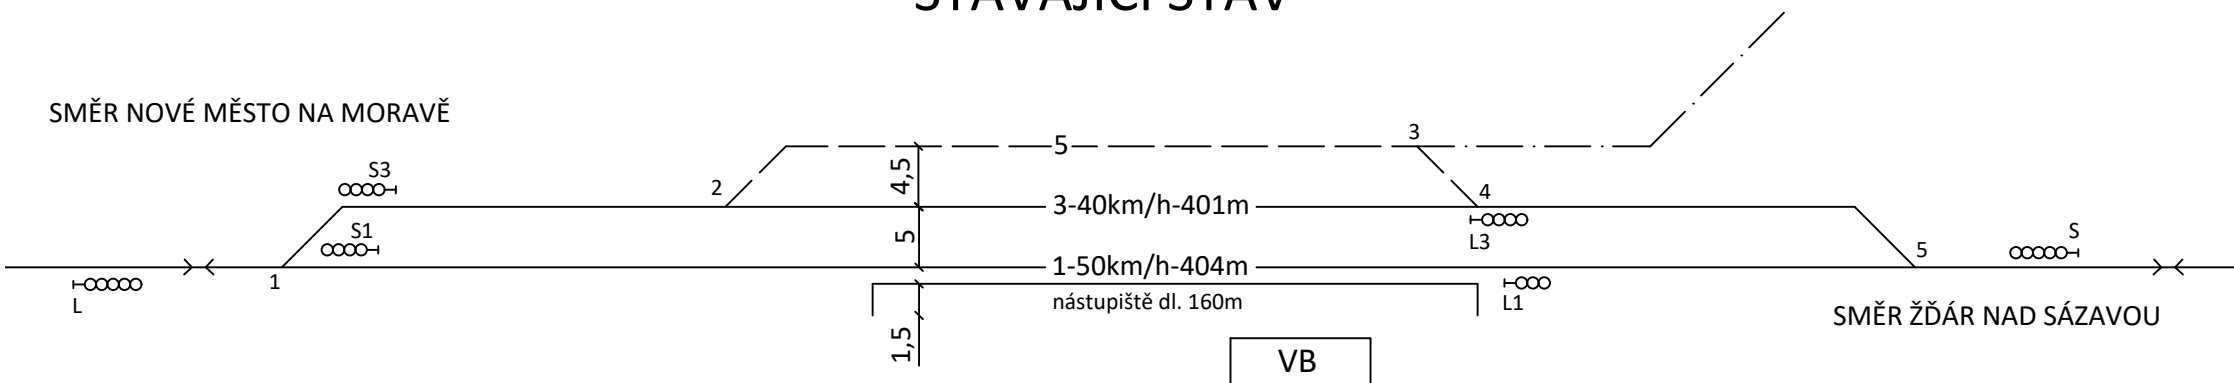

VÝHYBKY

ČÍSLO	TYP
1	1:9 - 300
2	1:9 - 190
3	1:9 - 190
4	1:9 - 190
5	1:9 - 300

VÝHYBKY

ČÍSLO	TYP
1	1:9 - 300
5	1:9 - 300

ČESKÉ VYSOKÉ UČENÍ TECHNICKÉ V PRAZE - FAKULTA DOPRAVNÍ

NÁZEV PRÁCE:

Revitalizace trati Žďár nad Sázavou - Tišnov

NÁZEV PŘÍLOHY:

Schémata stanice Veselíčko

VYPRACOVALA:


Bc. Martina Maixnerová

VEDOUCÍ PRÁCE:

Ing. Martin Vaněk, Ph.D.

AKADEMICKÝ ROK:

2018/2019

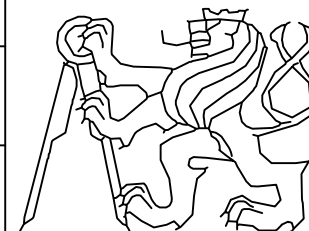

MĚŘÍTKO:

-

Č. PŘÍLOHY

6.2