
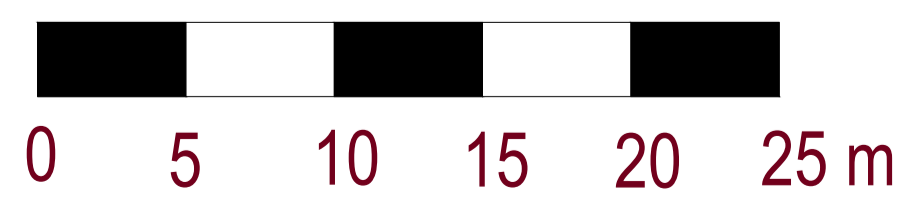


LEGENDA

- Keře
- Zeleň
- Prvky pro OOSPO
- Vozovka
- Vodorovné dopravní značení (použité i v návrhu)
- Chodníky
- Hrany
- Prostor pro cyklisty
- Staré dopravní značení (použité i v návrhu)
- Zrušené dopravní značení
- Nové dopravní značení
- SSZ
- Hrany současného stavu

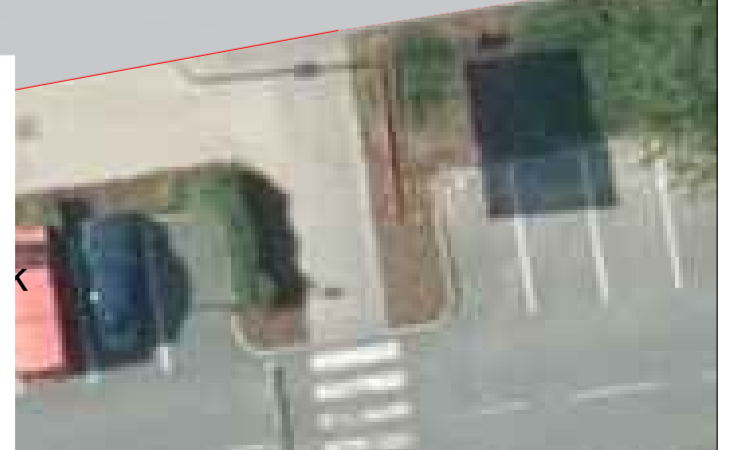

Jméno a příjmení Bc. Jiří Splítek		Fakulta dopravní České vysoké učení technické		
Název předmětu DIPLOMOVÁ PRÁCE				
Název přílohy Výkres - varianta řešení č.1	Studijní skupina	Měřítko 1:250	Studijní rok 2017/18	Číslo přílohy 1