
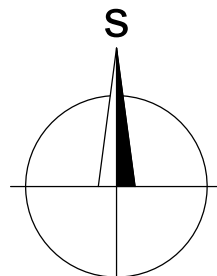


Stropní panely

Stav léto - ŘEZ 1-1'

VYTVORENO VE STUDENTSKÉ VERZI PRODUKTU AUTODESK

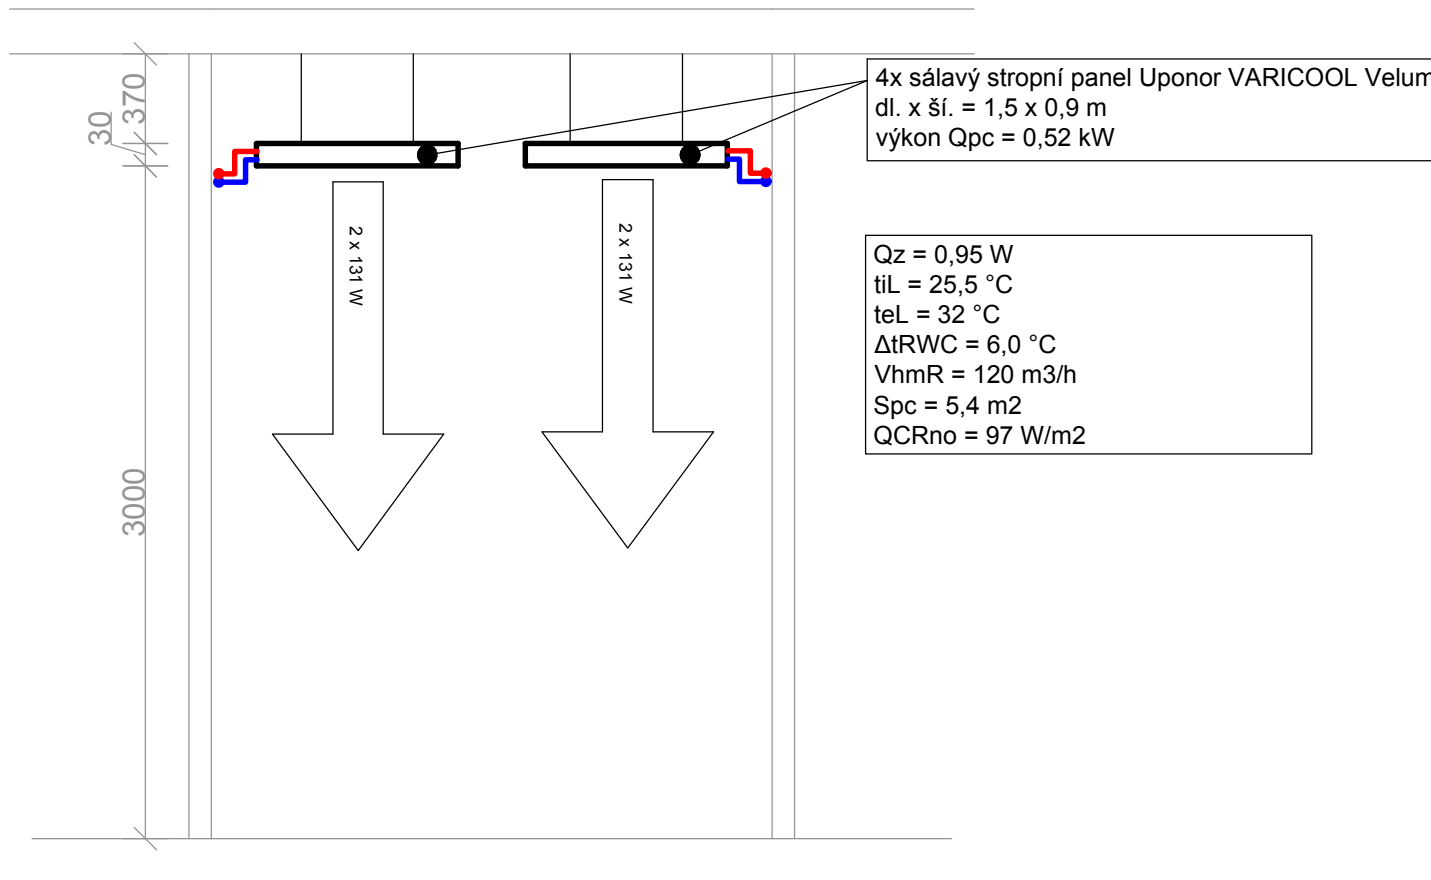

Zpracoval: Kristýna CERALOVÁ	Vedoucí BP: Doc. Ing. Vladimír Jelínek, CSc.	Školní rok: 2018/2019	Fakulta stavební <b>ČVUT</b>
Předmět: BAKALÁŘSKÁ PRÁCE			
Název úlohy: Plošné vytápění administrativní budovy s LOP			Datum: 12.1.2019
Název výkresu: Řez kanceláře – otopné prvky			Meřítko:
			Číslo výkresu: 1

VYTVORENO VE STUDENTSKÉ VERZI PRODUKTU AUTODESK