
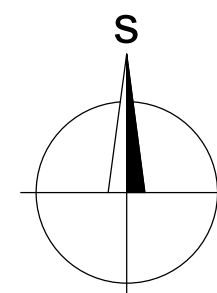
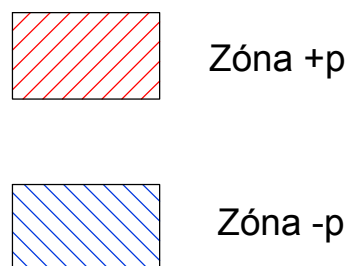


Tlakové poměry - 1. NP = VP

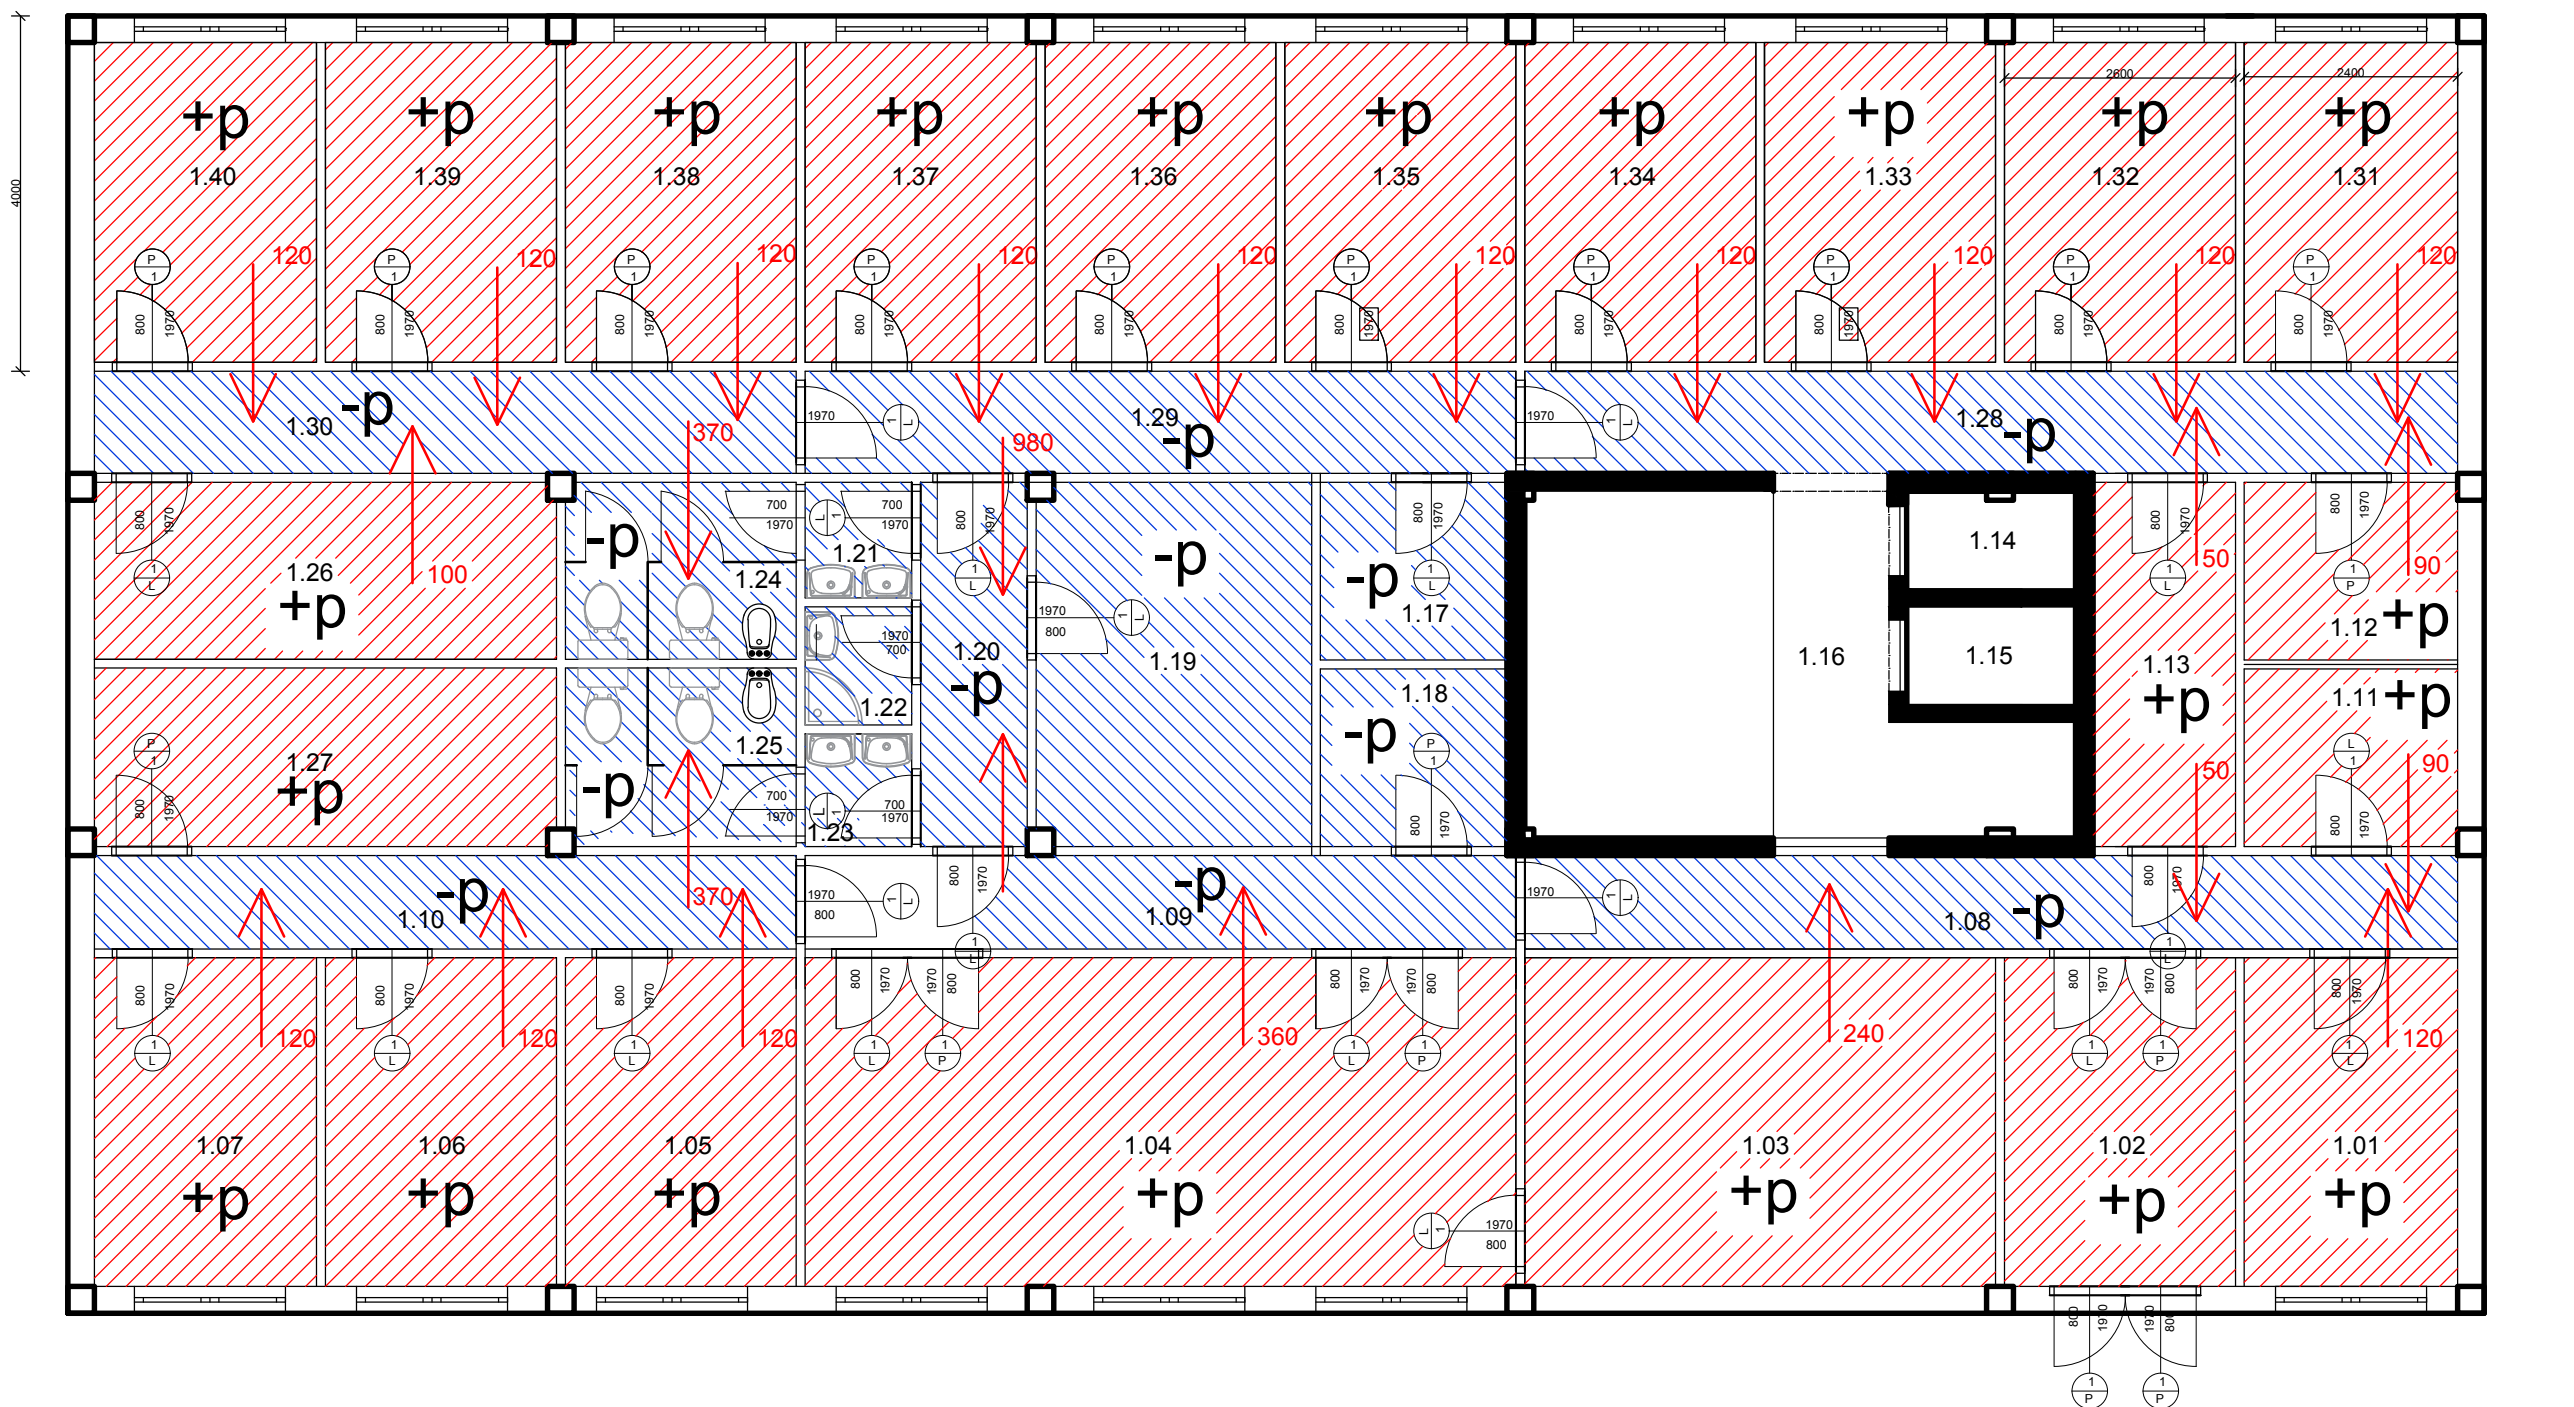

Zpracoval: Kristýna CERALOVÁ	Vedoucí BP: Doc. Ing. Vladimír Jelínek, CSc.	Školní rok: 2018/2019	Fakulta stavební ČVUT
Předmět: BAKALÁŘSKÁ PRÁCE			Datum: 12.1.2018
Název úlohy: Plošné vytápění administrativní budovy s LOP			Meřítko:
Název výkresu: Tlakové poměry 1. NP – vstupní podlaží			Číslo výkresu: 1