


2. NP = TP


VYTVOŘENO VE STUDENTSKÉ VERZI PRODUKTU AUTODESK

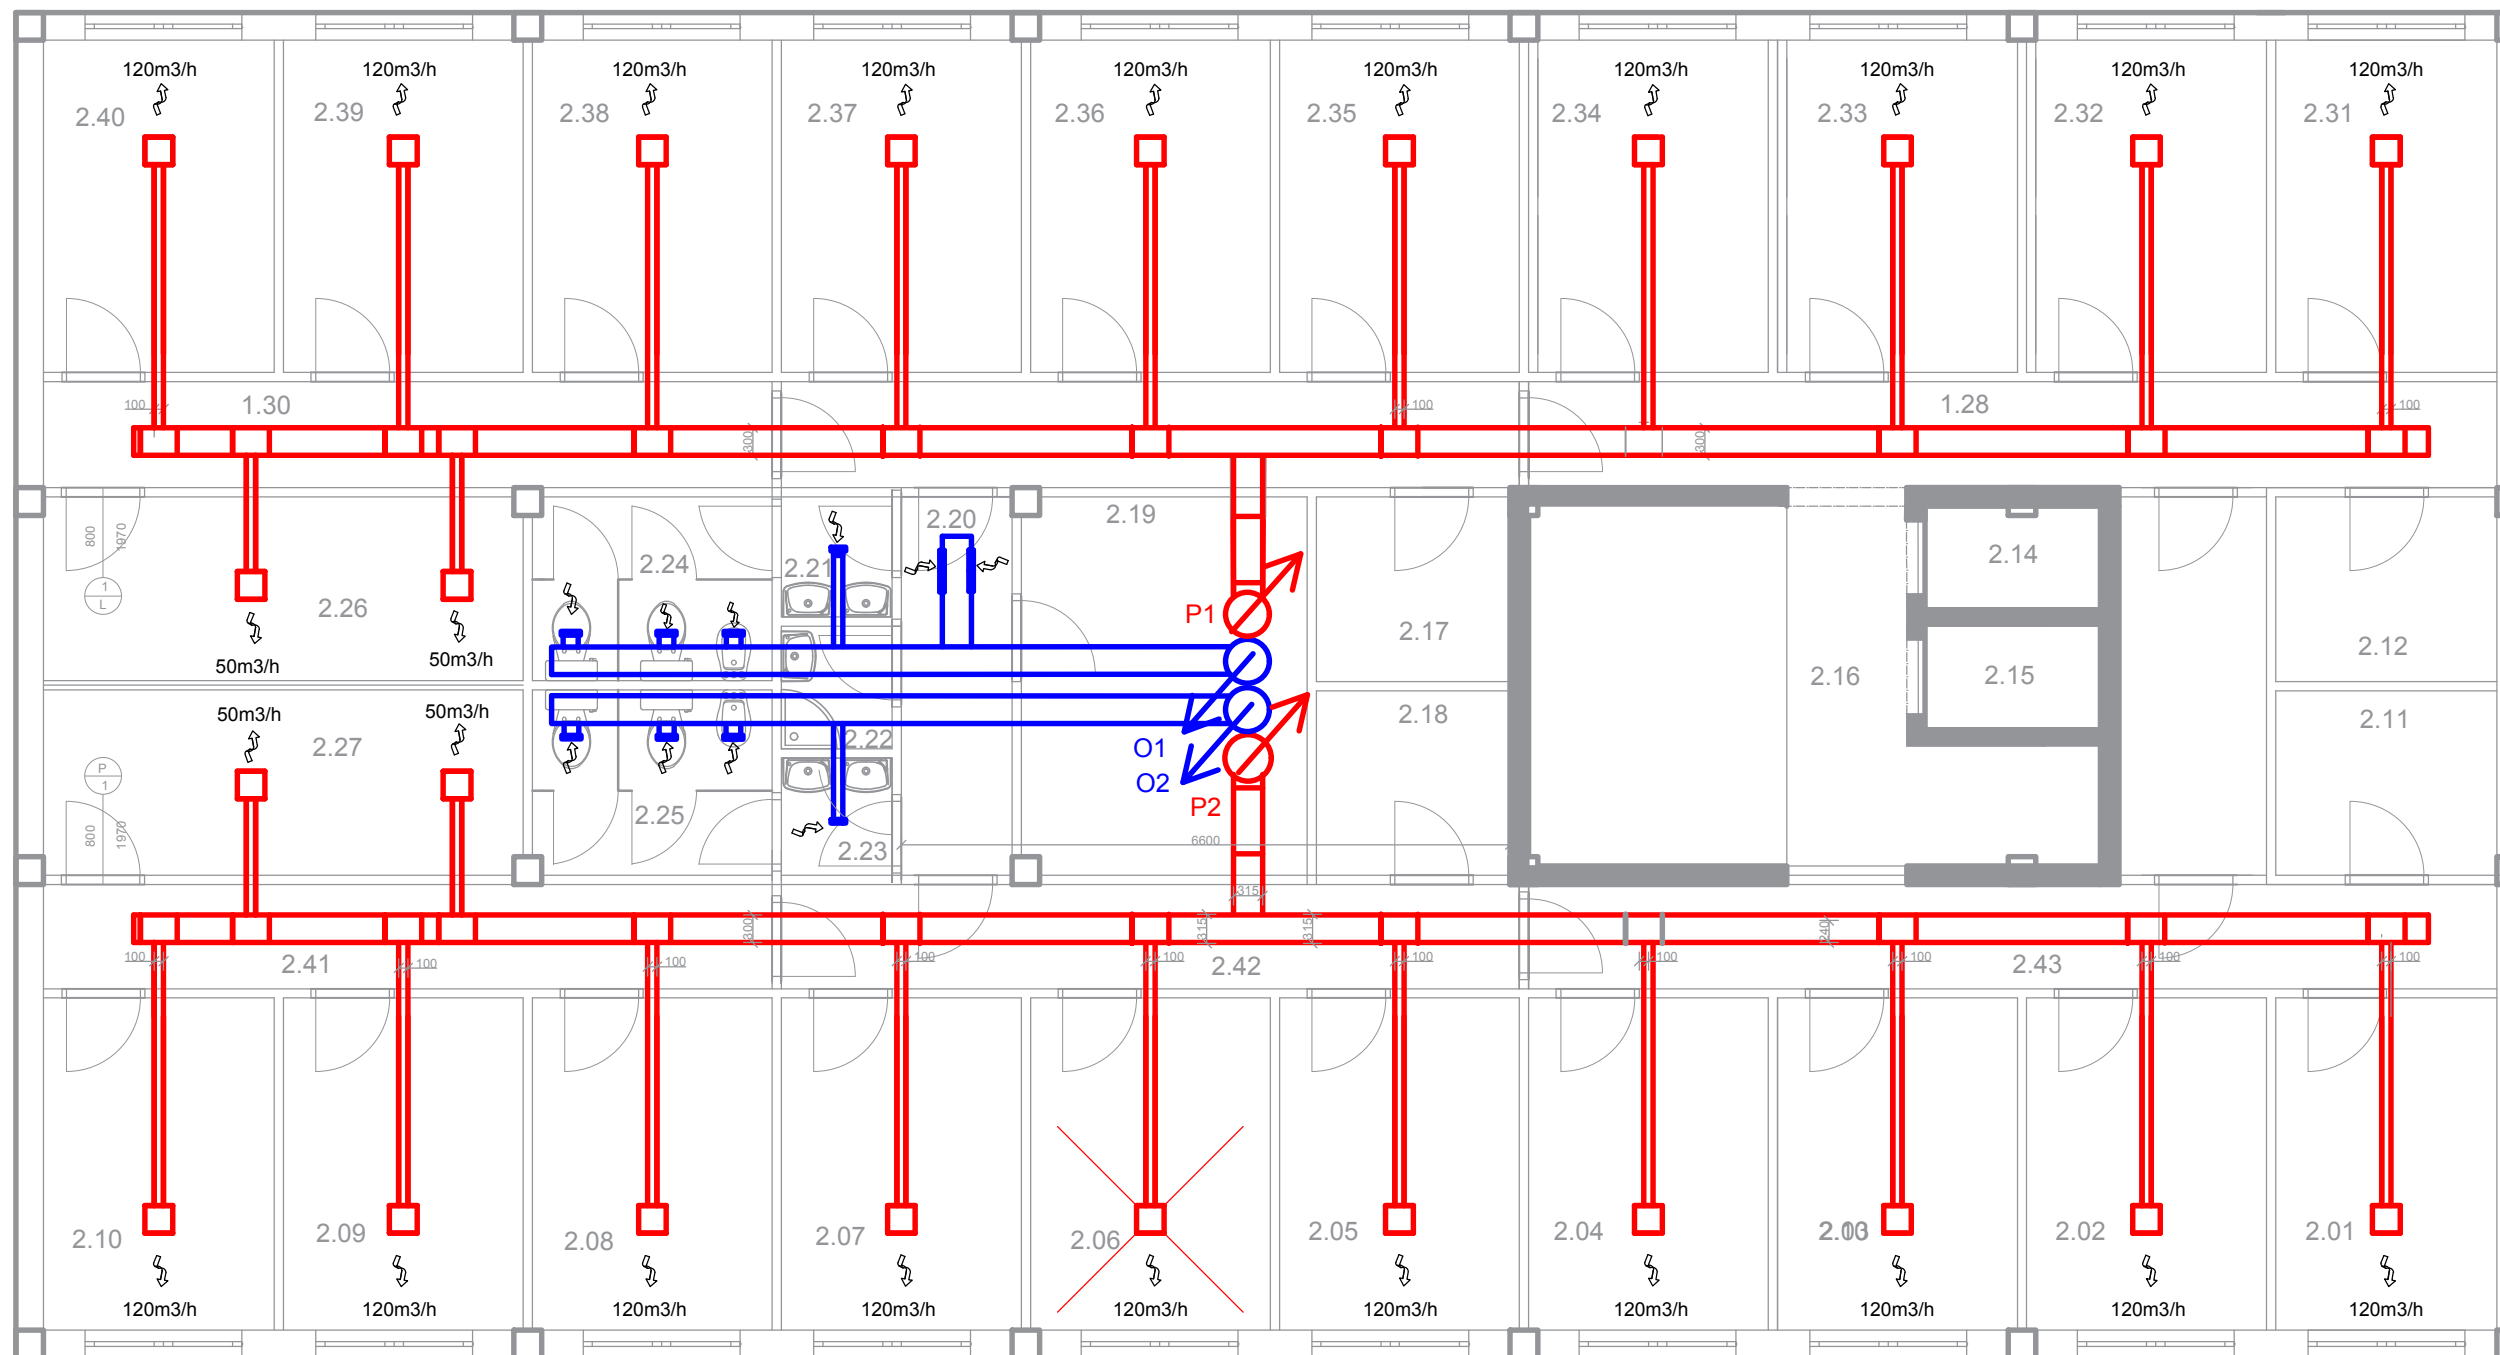

4000

14650

VYTVOŘENO VE STUDENTSKÉ VERZI PRODUKTU AUTODESK

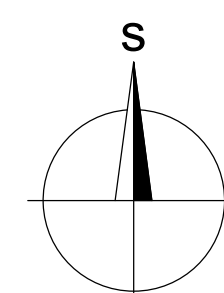

Zpracoval: Kristýna CERALOVÁ	Vedoucí BP: Doc. Ing. Vladimír Jelínek, CSc.	Školní rok: 2018/2019	Fakulta stavební ČVUT
Předmět: BAKALÁŘSKÁ PRÁCE			Datum: 17.11.2018
Název úlohy: Plošné vytápění administrativní budovy s LOP			Meřítko:
Název výkresu: Rozvody vzduchotechnického potrubí 2.NP			Číslo výkresu: 1