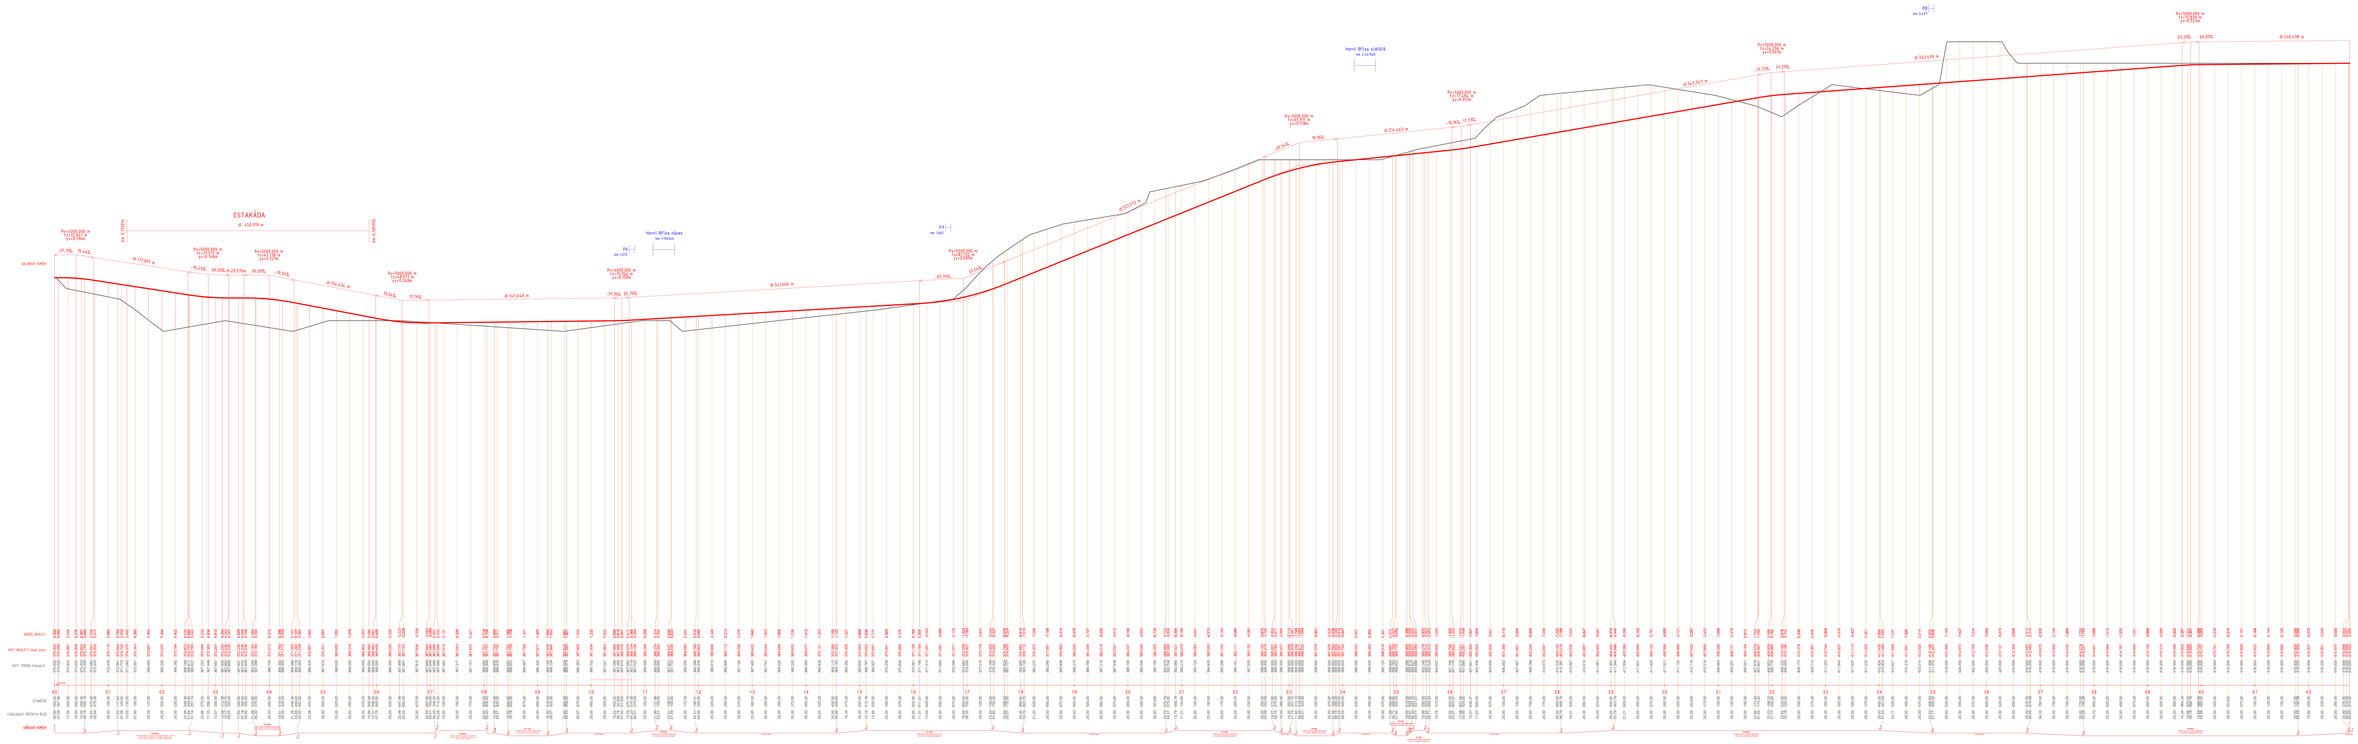

Název akce: Tramvajová trať v Horní Břza - varianta obchvatu - podélný profil	ČESKÉ VYSOKÉ UČENÍ TECHNICKÉ V PRAZE Fakulta stavební Katedra železničních staveb
Jméno: Petr Vávek	Datum: 2018/19 Měřítko: 1:1,1000/10000 Číslo přílohy: