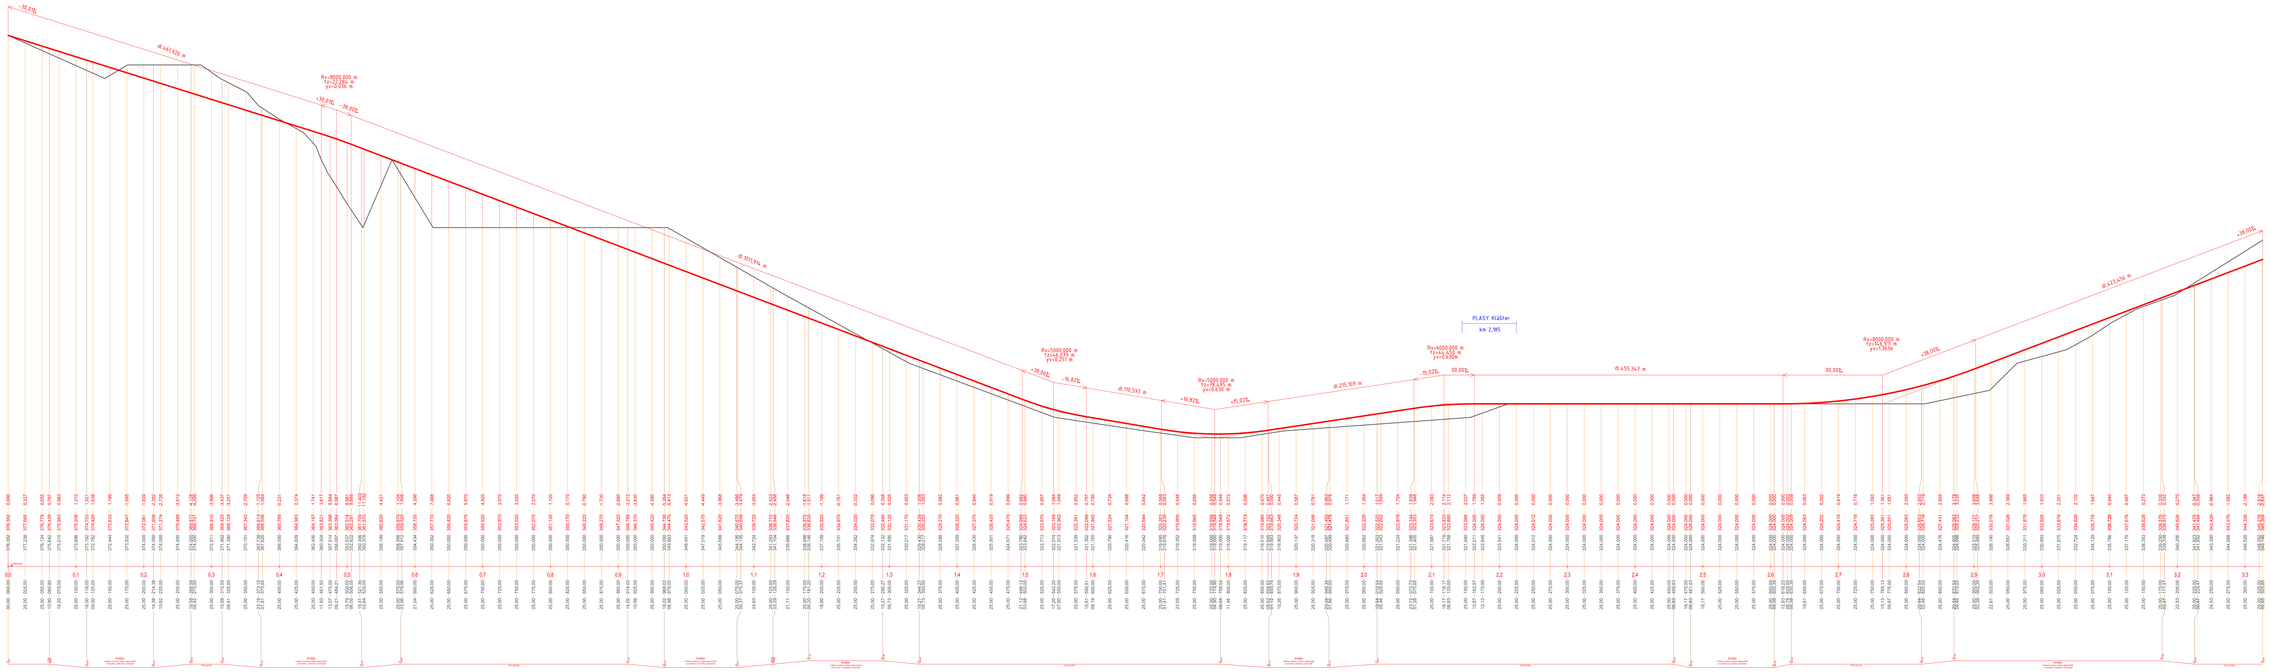

Název práce: Tramvajová trať ve městě Plasy - podélný profil	ČESKÉ VYSOKÉ UČENÍ TECHNICKÉ V PRAZE Fakulta dopravní
Autor: Petr Velek	Akademický rok: 2018/19 · Měřítko: 1: 1000/10000 · Část přílohy: