


Příloha č.2: Situace zemních prací a realizace záporového pažení

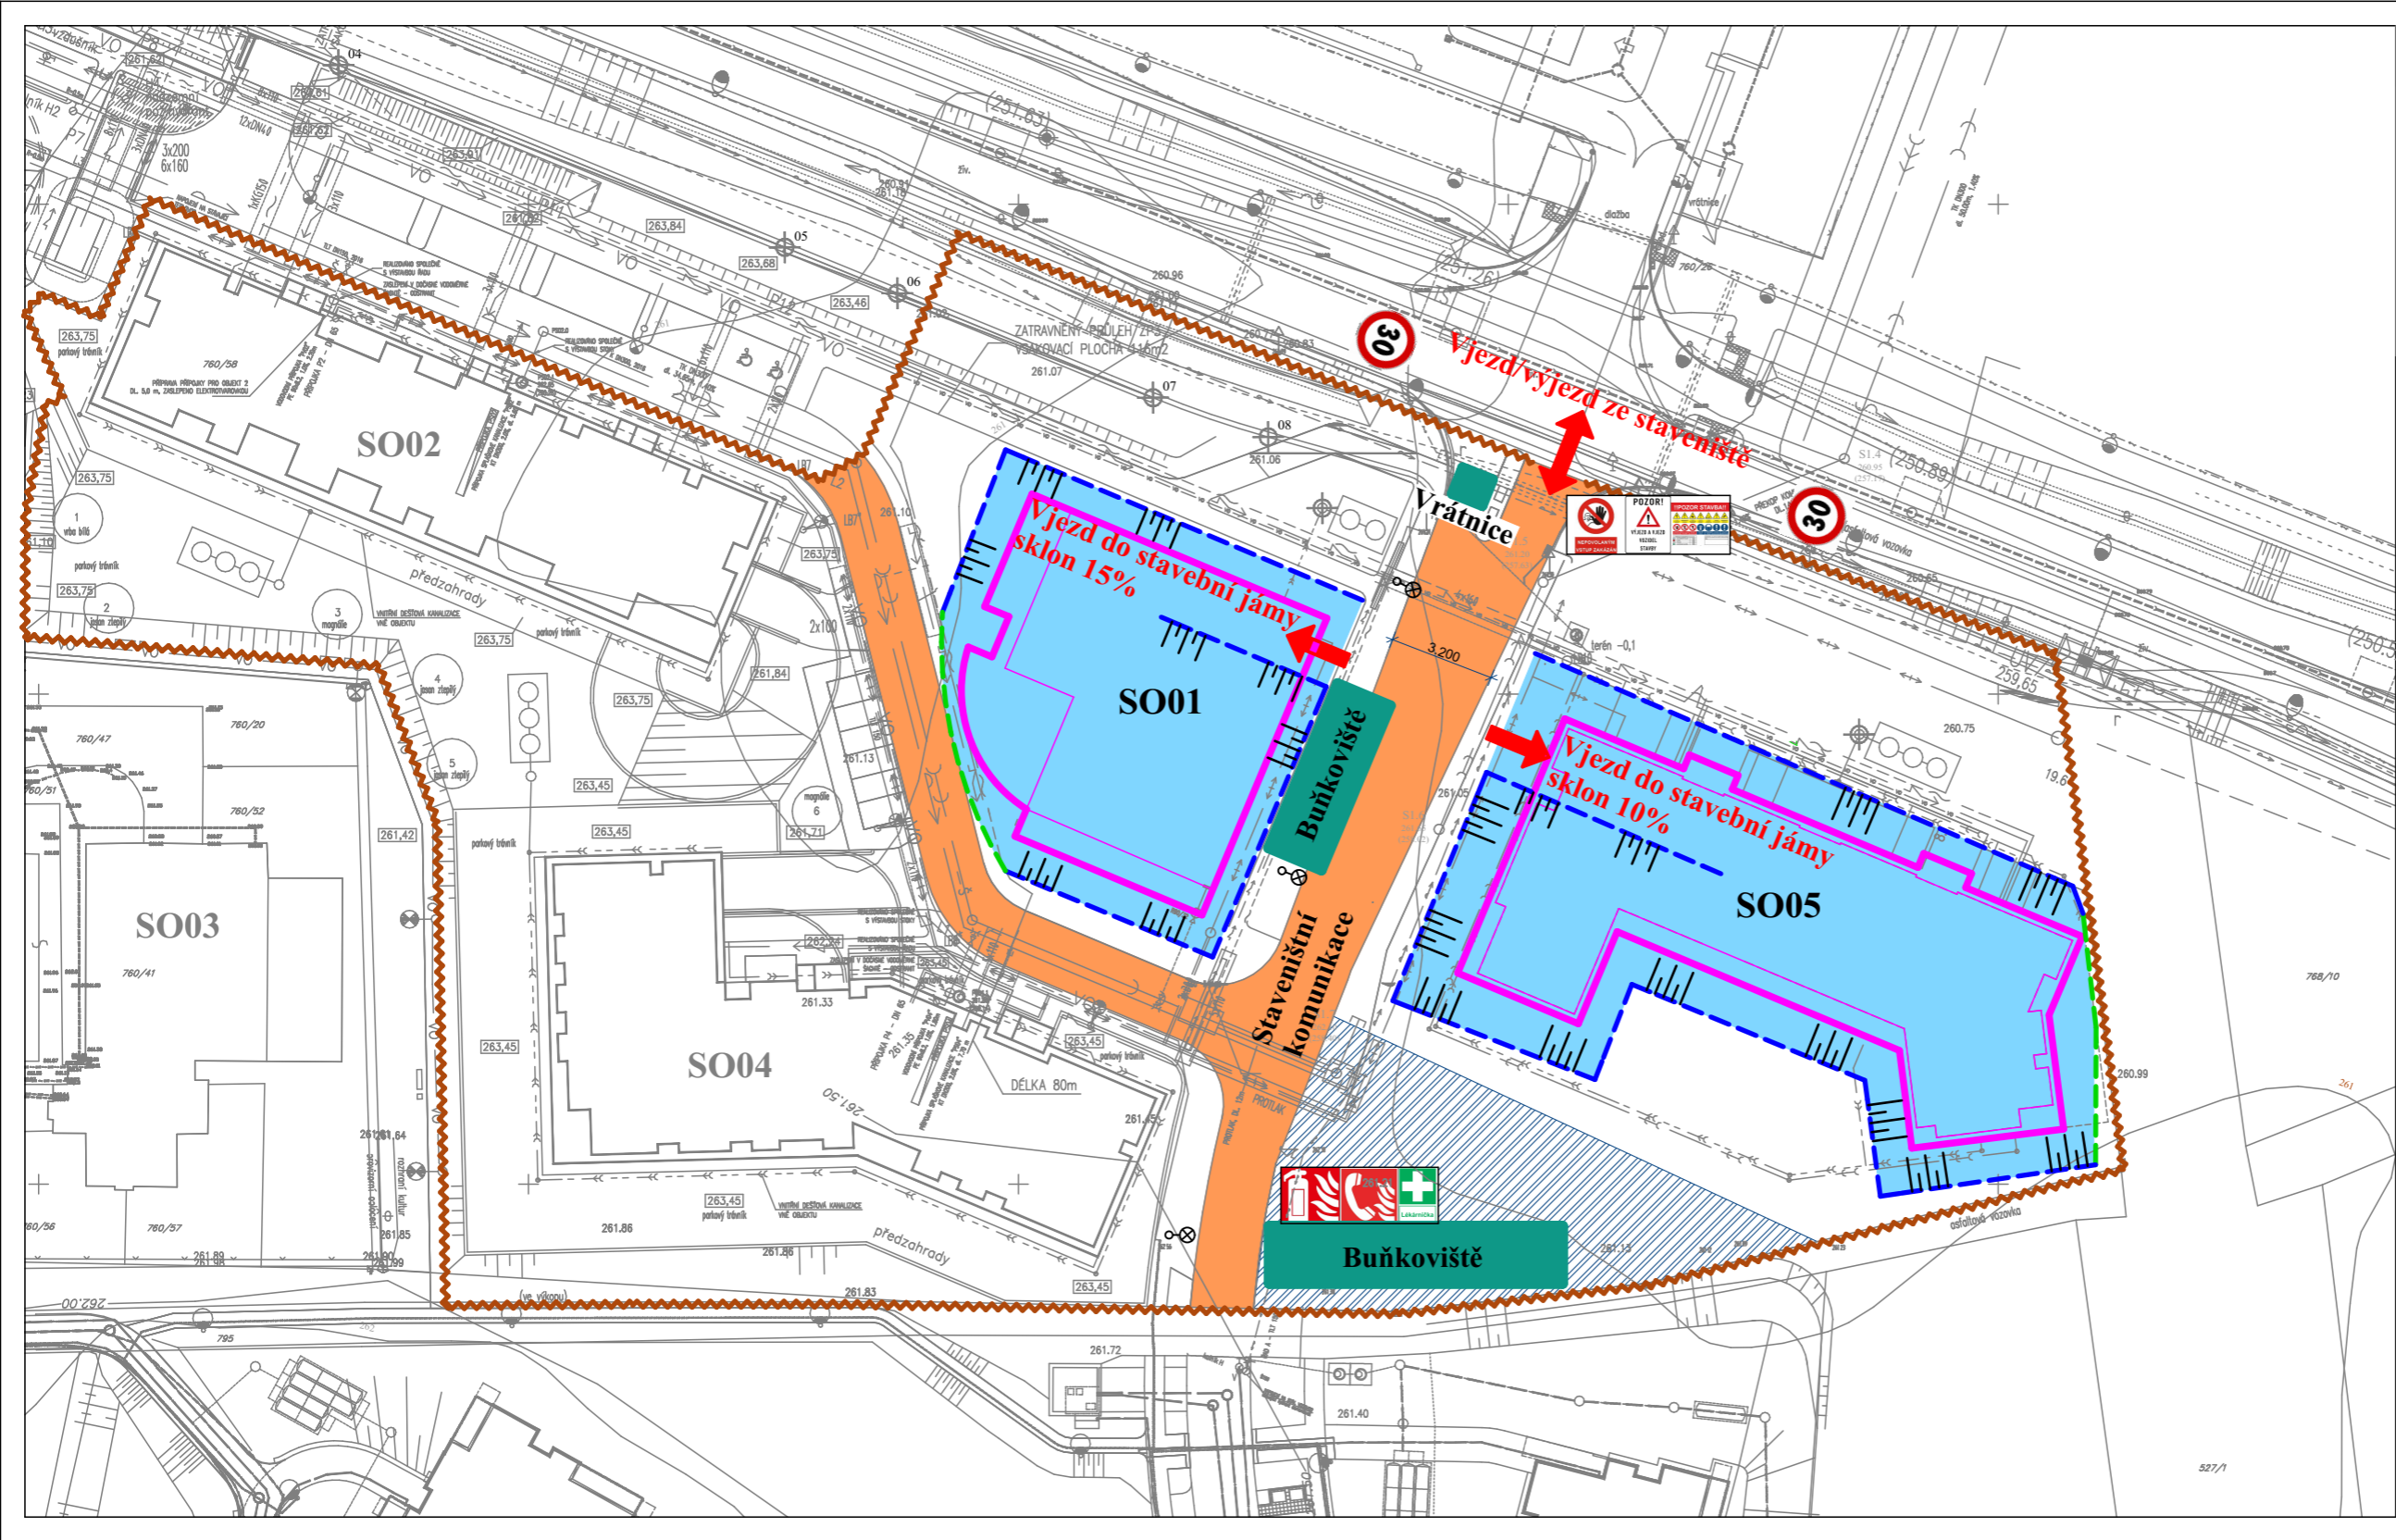

Legenda:

- SO01** Stavební objekt č.1
- SO05** Stavební objekt č. 5
- Pevné ohrazení stavební jámy v místě záporového pažení
- Ohrazení stavební jámy v místě svahování
- Obrys sávebních objektů č. 1 a 5
- Oplocení staveniště
- ⊗ Stožár VO pro osvětlení staveniště
- Výkop stavebních jam objektů č. 1 a 5
- Staveništní komunikace
- Stavební buňky
- Zpevněná plocha štrkovou drtí

OCHRANNÉ ZNAČKY NA STAVENIŠTI

- 30** Upravení maximální povolené rychlosti v těsné blízkosti výjezdu ze staveniště
- Pozor!** Značení upozornění výjezdu vozidel ze stavby
- Pozor!** Značení pozor staveniště
- Únikový východ vpravo**
- Únikový východ vlevo**
- Únikové schodiště vpravo dolů**
- Únikové schodiště vlevo dolů**
- Únikové schodiště vpravo nahoru**
- Únikové schodiště vlevo nahoru**
- Směr úniku (oboustranný)**
- Telefonní čísla pro případ nouze**
- První pomoc** ošetřovna nebo označení lékárničky
- Ohlašovač požáru**
- Tabulka označení požární hadice/ hydrantu**
- Tabulka /samolepka hasící přístroj**
- Zákaz vstupu / nepovolaným vstup zakázán**
- Zákaz kouření a manipulace s plamenem**
- Nehas vodou ani pěnovými přístroji elektrická zařízení**
- Nezapínej! Na zařízení se pracuje**
- Při pracích na zvýšených pracovištích, lešení**
- Při provozu jeřábu se nepohybuje pod zavěšenými břemeny**

Rizika spojená se zemními pracemi pro pohyb na staveništi

- Pohyb osob po areálových komunikacích:**
 - Síťet osob s mechanizací
 - Dodržovat zásady pohybu po komunikacích
 - Pohybovat se pouze ve vymezeném prostoru
- Pohyb osob ve stavební jámě:**
 - Práce ve stavební jámě
 - Dodržovat minimální sklon svahování stěn stavební jámy
 - Zamezit sesutí zeminy pomocí záporového pažení místě styku s komunikací
- Vstup osob do manipulačního prostoru strojů**
 - Vytýčení ohroženého pásma stroje
 - Zákaz vstupu nepovolaným osob do pracovního prostoru stroje
- Pád z výšky:**
 - Pád z výšky a do hloubky
 - Udržovat ohrazení stavební jámy celistvé a funkční
 - Nevstupovat do prostoru ohrazeného zábradlím
 - Nevstupovat na hranu možného pádu

HLAVNÍ ARCHITEKT STRAET ARCHITECTS, s.r.o.		
ZODP. PROJEKTANT Ing. arch. Diana Hocková		
VYPRACOVAL Bc. Milan Walda		
ZÁMĚR Diplomová práce		
Plán BOZP		
Situace stavby pro zemní práce		
FORMÁT 2 x A4	DATUM 13.5.2018	STUPEŇ 1
MĚŘÍTKO 2	Č. ZAKÁZKY 1	
Č. VÝKRESU 2		ID REVIZE