



TVARY VÝZTUŽE

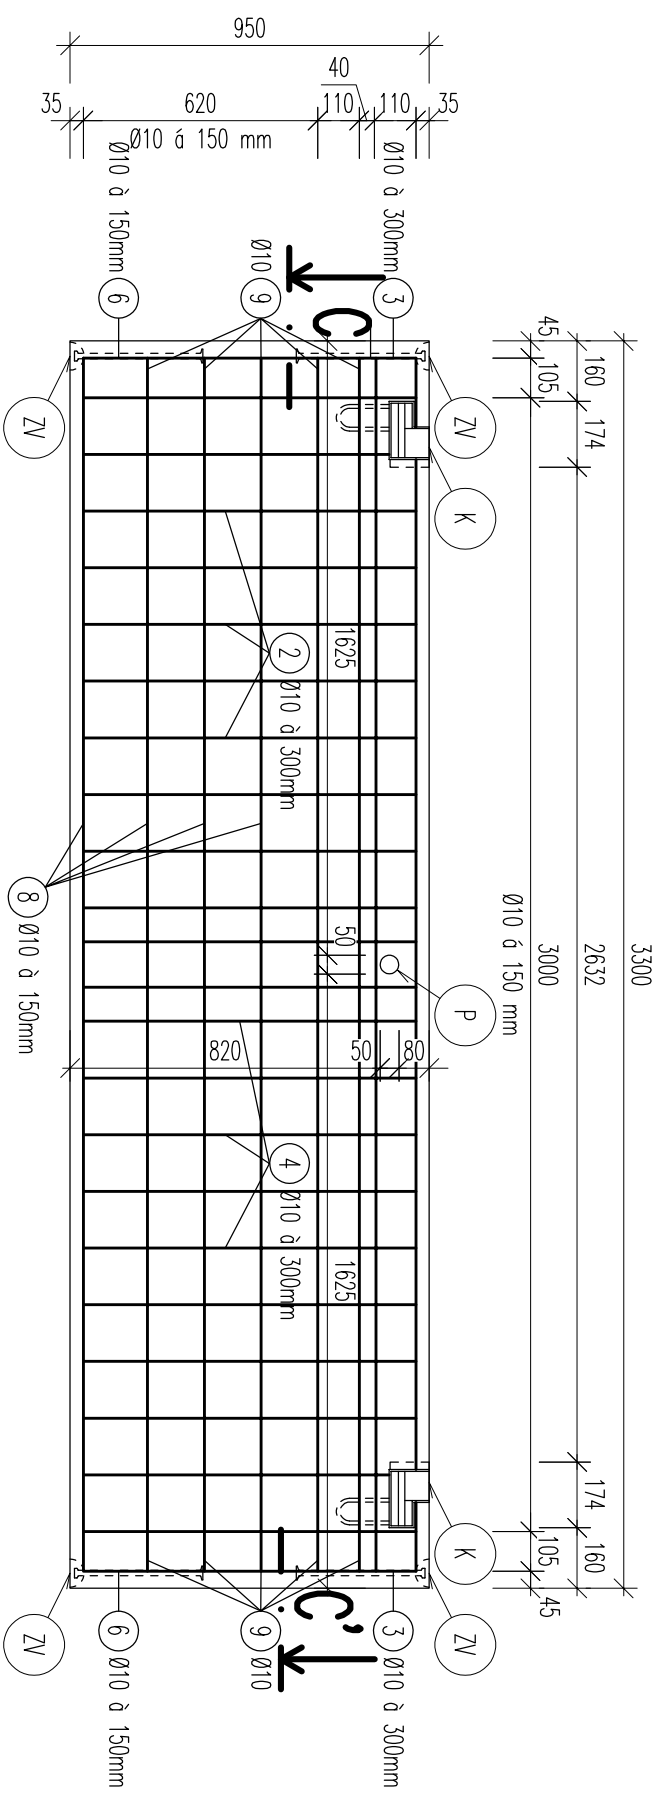


3) 22 x Ø10,
L = 1 000 mm

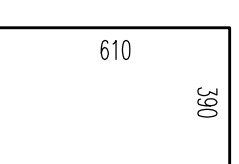


2) 20 x Ø10,
L = 1 000 mm




4) 22 x Ø10,
L = 1 000 mm

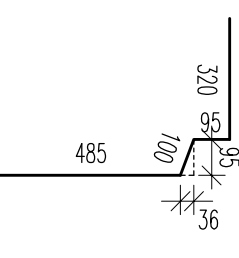

6) 86 x Ø10,
L = 1 000 mm

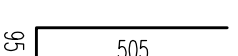

9) 40 x Ø10,
L = 1 000 mm

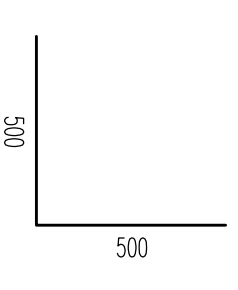

8) 32 x Ø10, L = 2 750 mm

2 750

LEGENDA

- K POUZDRO KLUBOVÉHO SPOJE
- ZV ZVEDACÍ KOTVY
- P PŘÍCHODKA VZDUCHOTECHNICKÉHO SYSTÉMU

POZNÁMKA

- PRUTY KÓTOVANY NA OSU
- BETON C. 30/37-XF3-Dmax 16-C10,2-S3
- OCEL B500B
- KRYTÍ VÝZTUŽE min. 30mm

VYKAZ VÝZTUŽE VIZ. VYKRES PŮDORISU

VYPRACOVAL:	JAN BUCHLÁK	
KONTROLOVAL:	Ing. PETR BILÝ, Ph.D.	
ROČNÍK:	1.	
AKAD. ROK	2018/19	
SEMESTR:	ZIMNÍ	
MĚŘÍTKO:	1:20	
FORMÁT:	2x44	
PŘEDMĚT:	DIPLOMOVÁ PRÁCE	

POHLED A-A' – VÝKRES VÝZTUŽE PONORNÉHO MOLA