



# ŘEZY STOUPACÍM POTRUBÍM M1:100


ŘEZ A-A'

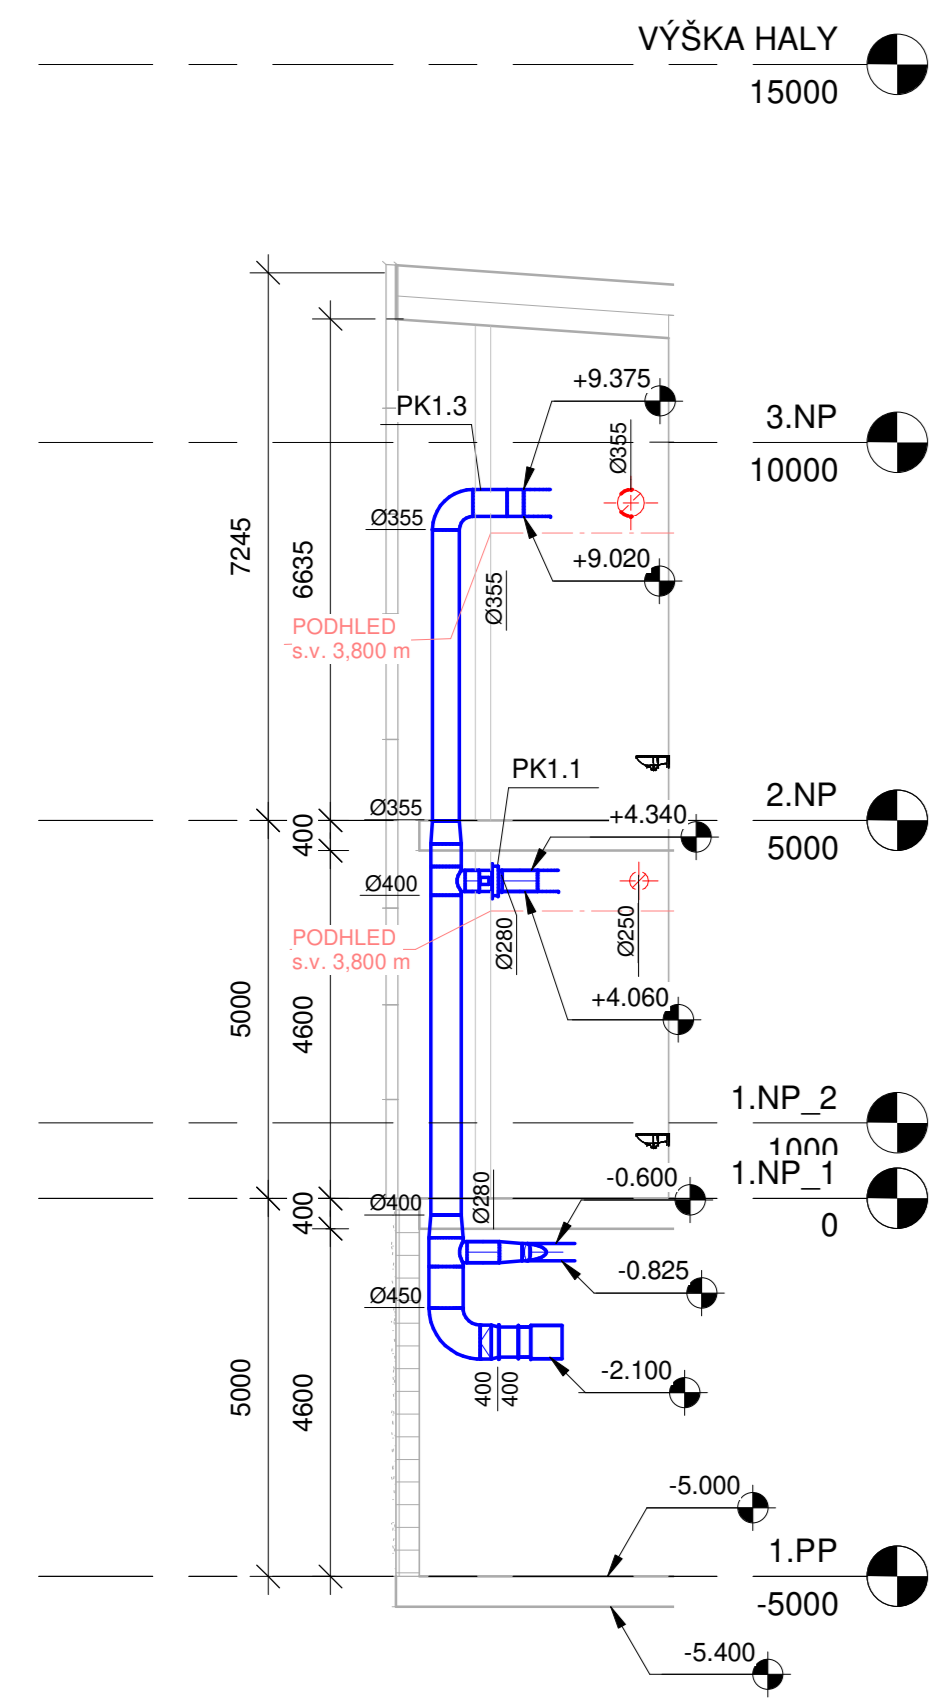


ŘEZ B-B'

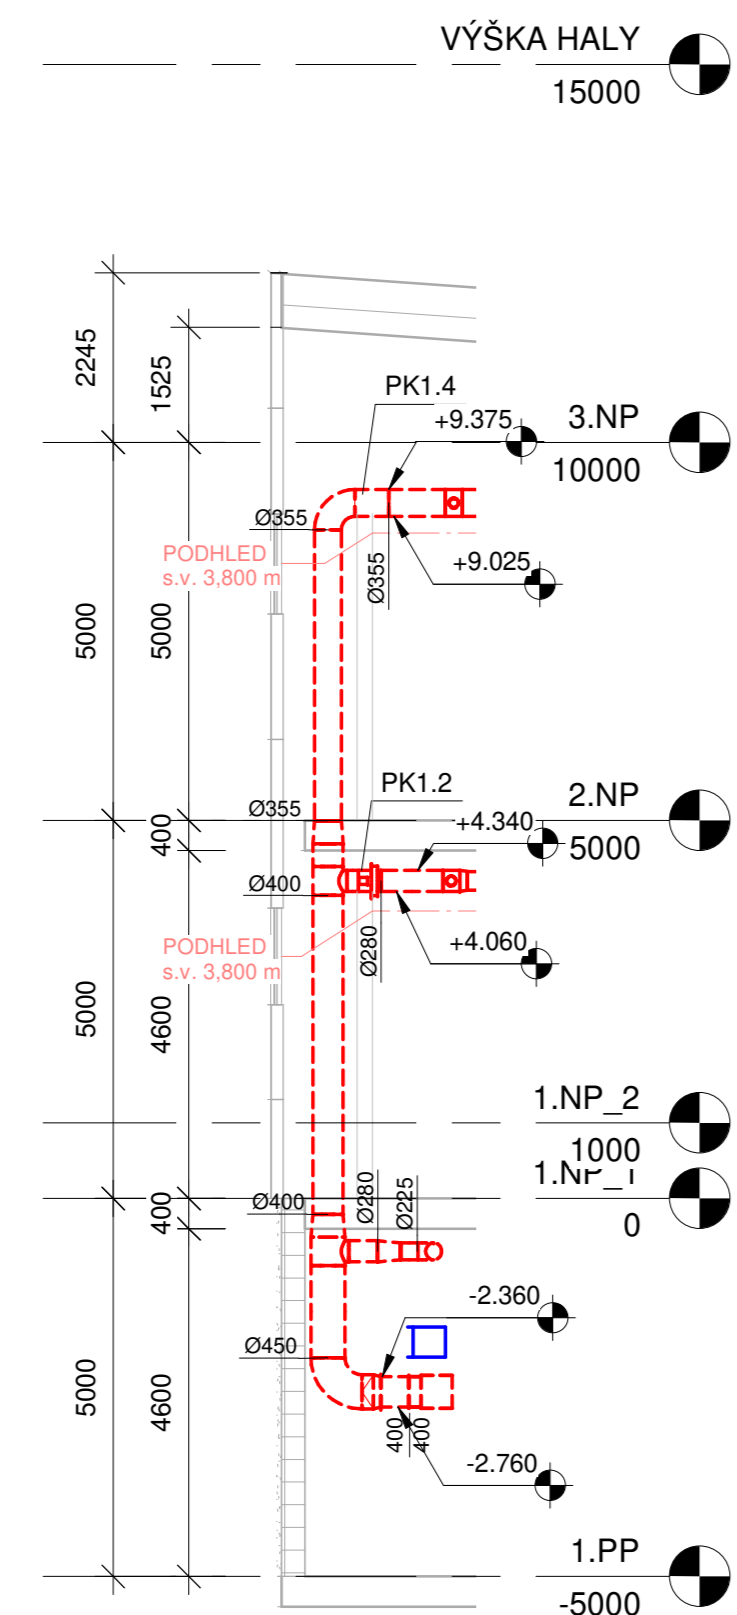


ŘEZ C-C'

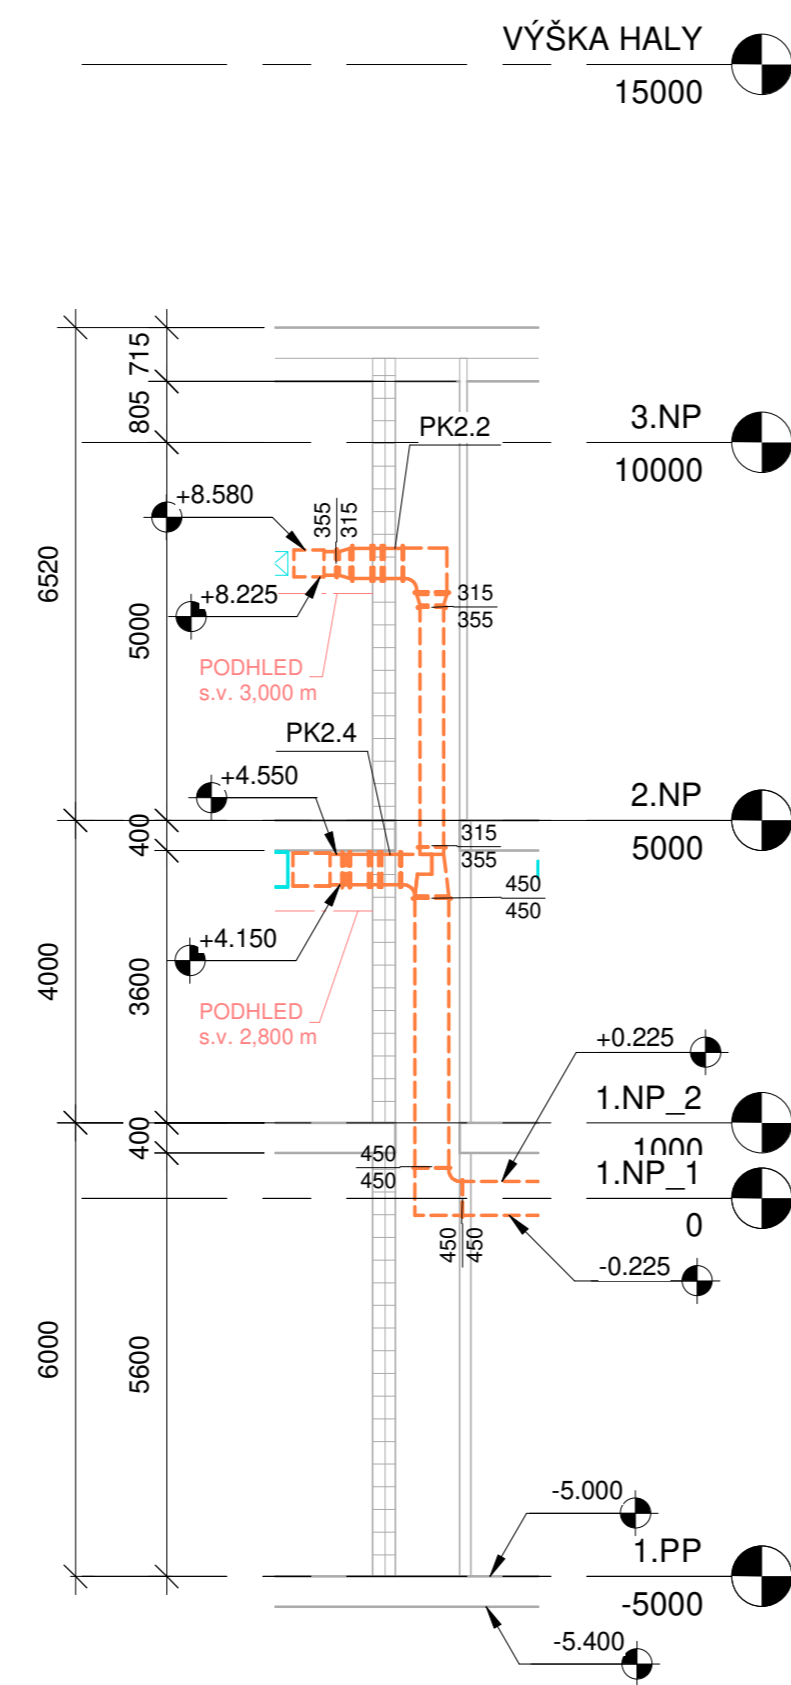


ŘEZ D-D'

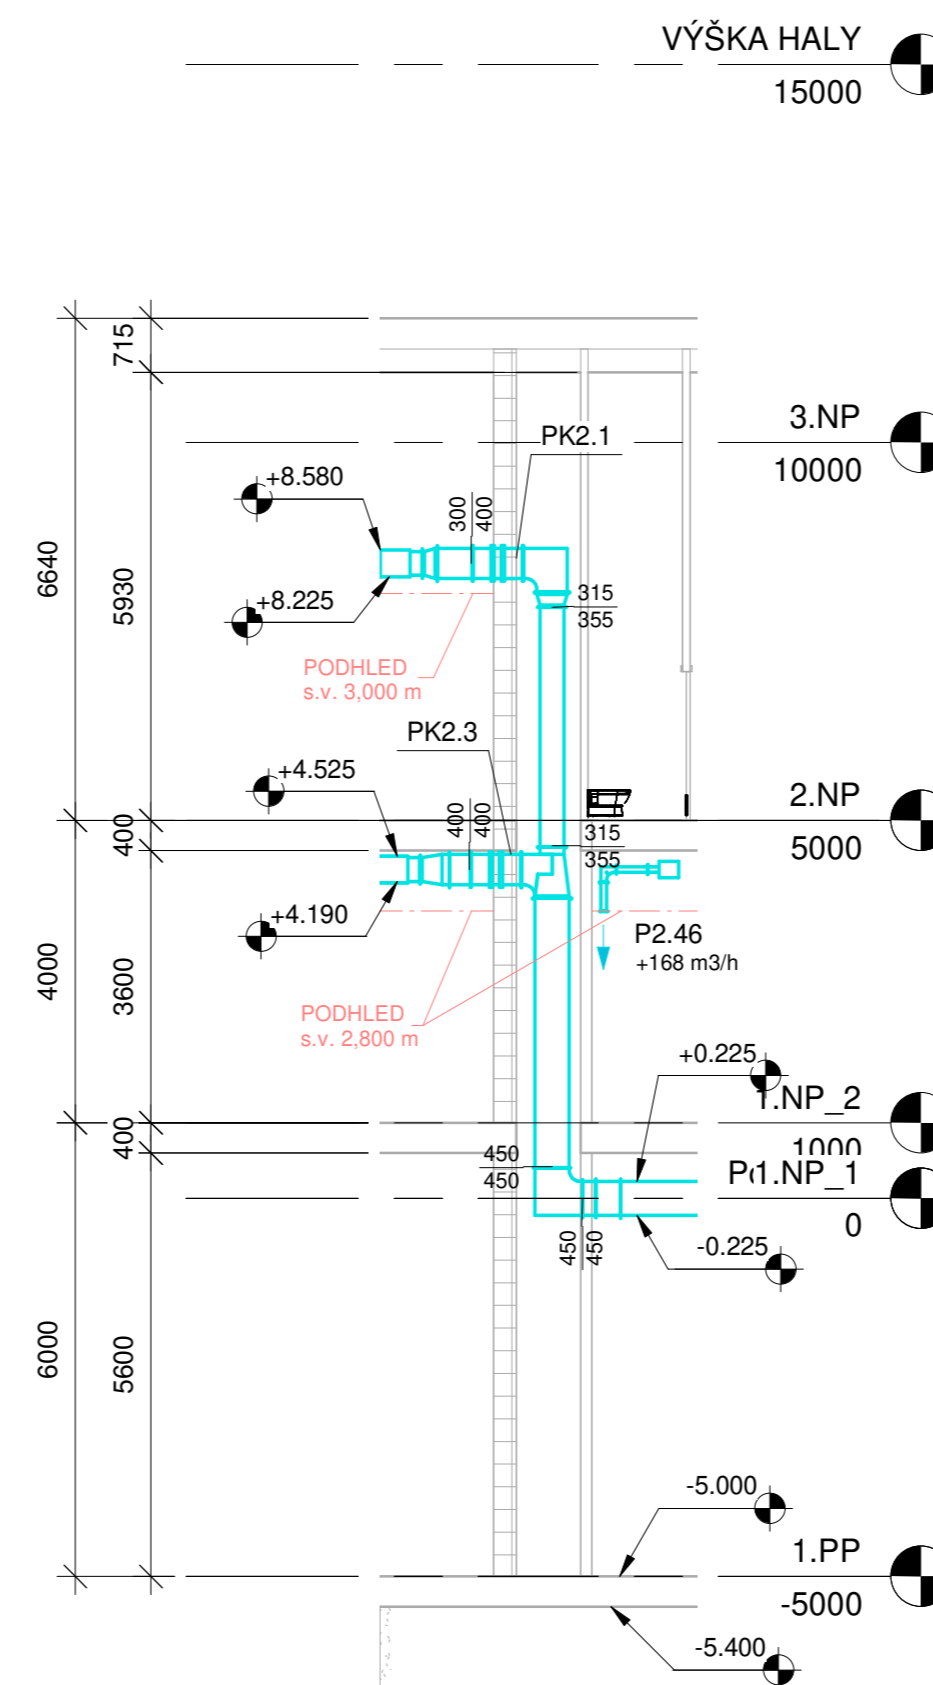


ŘEZ E-E'

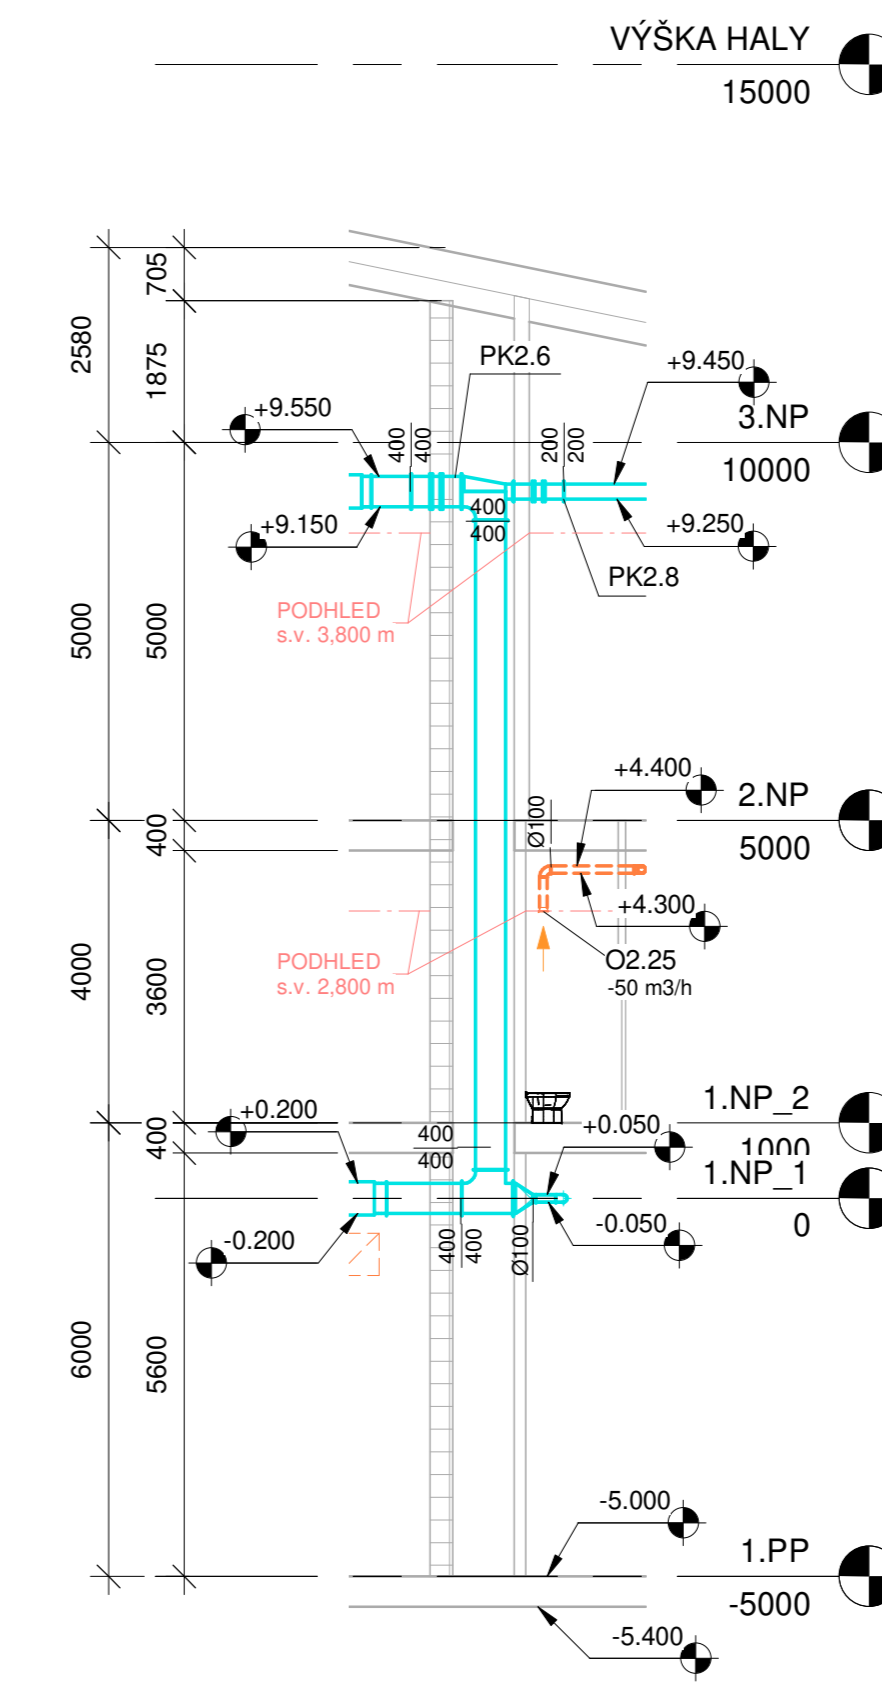


ŘEZ F-F'

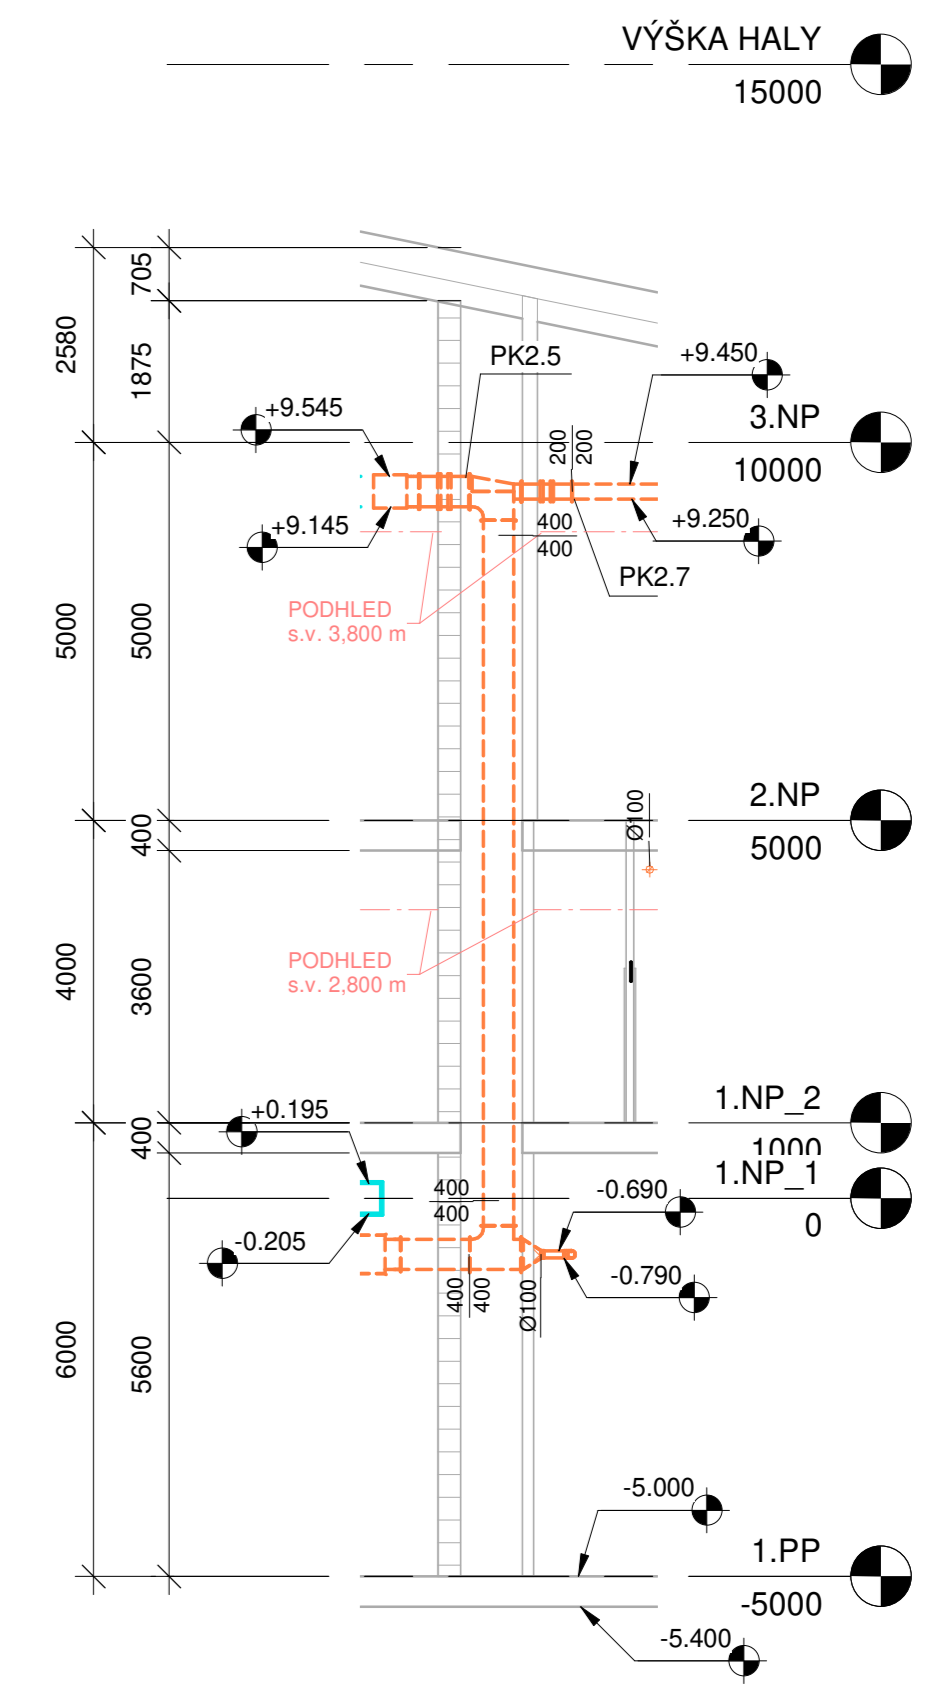


ŘEZ G-G'

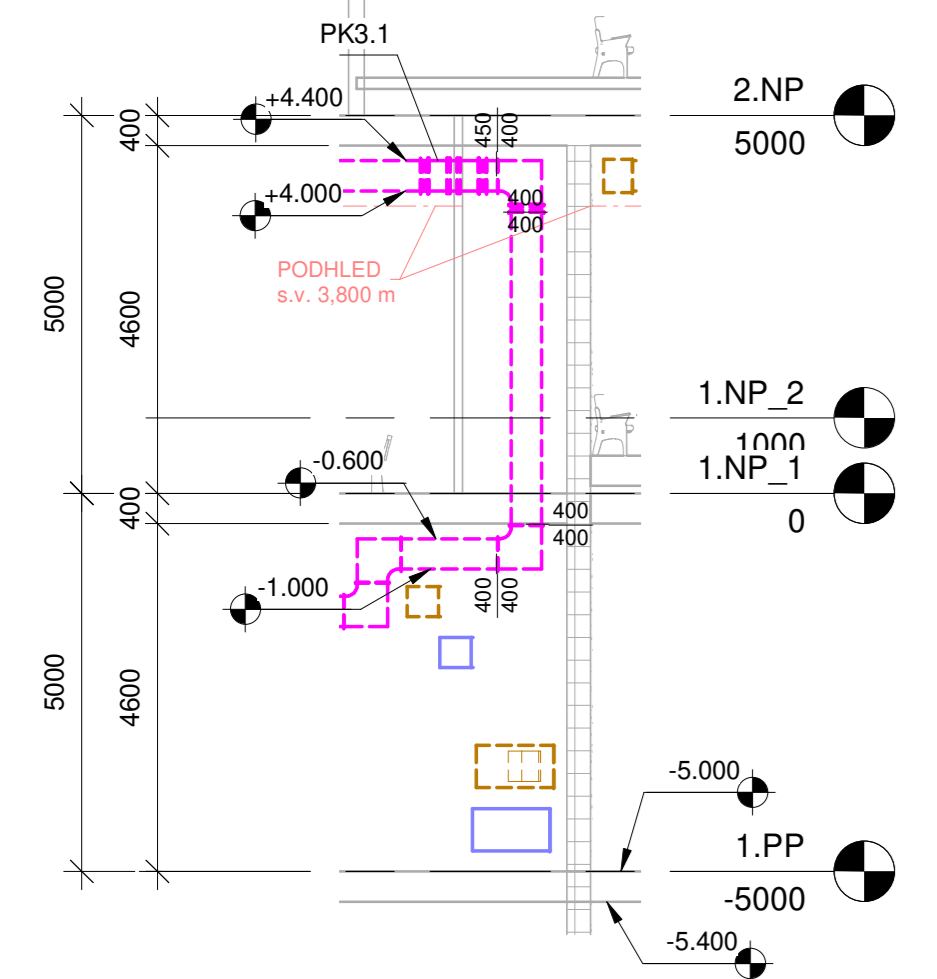

ŘEZ H-H'

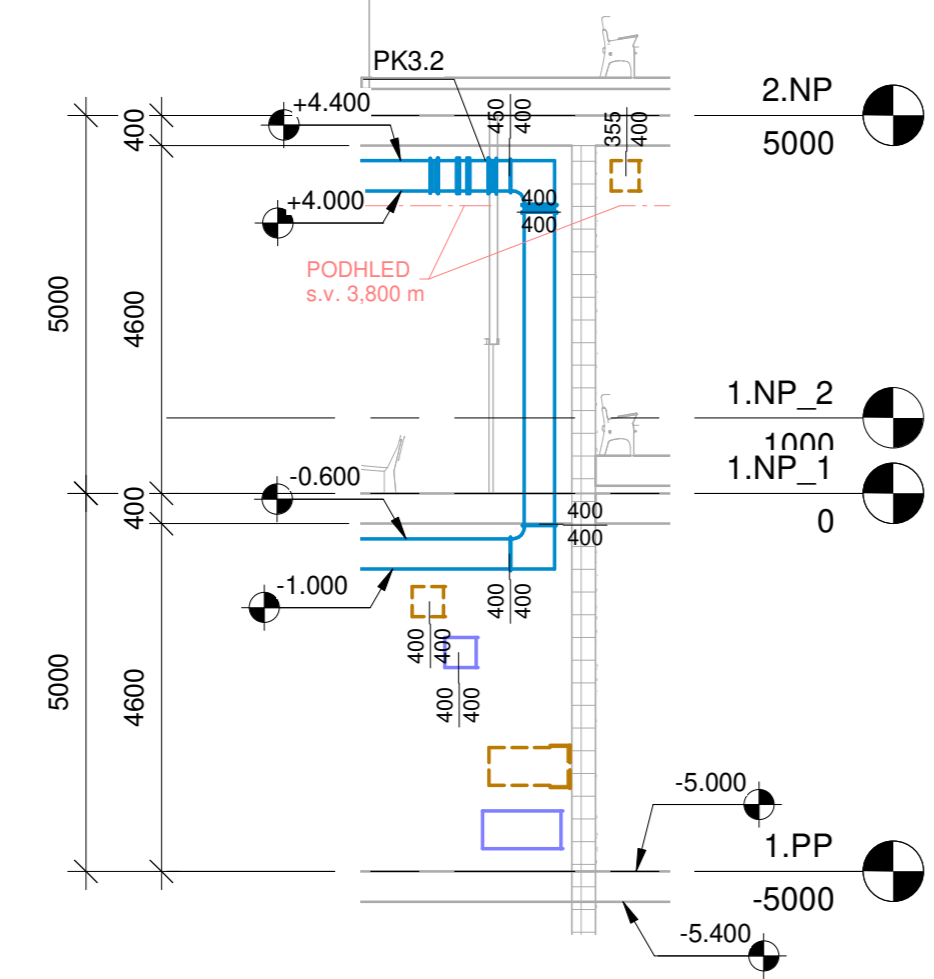

D1: Kolize SYSTÉMU 3 a SYSTÉMU 4

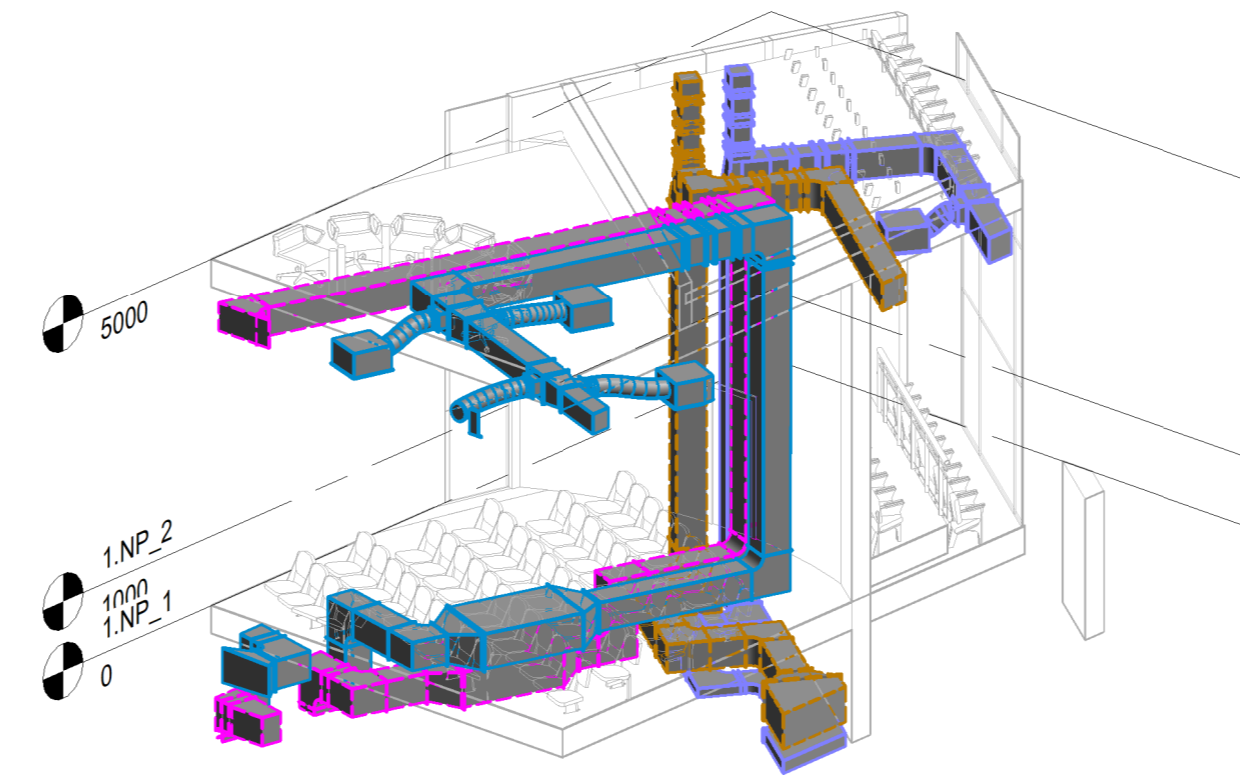

LEGENDA ZNAČENÍ A ZKRATEK

2.02	číslo místnosti
+700 m <sup>3</sup> /h	množství přiváděného vzduchu
-570 m <sup>3</sup> /h	množství odváděného vzduchu

P1.1	číslo distribučního prvku
	číslo VZT systému
150 m <sup>3</sup> /h	prvek pro přivod vzduchu
	množství přiváděného vzduchu

O1.1	číslo distribučního prvku
	číslo VZT systému
150 m <sup>3</sup> /h	prvek pro odvod vzduchu
	množství odváděného vzduchu


POZNÁMKY

Pozn. 1: v exteriéru budy potrubí izolováno tepelnou izolací z minerálních vláken s hliníkovým opletem tl. 50 mm  
 Pozn. 2: palétní rozvaděče v objektivě budou izolovány tepelnou izolací z minerálních vláken s hliníkovým opletem tl. 20 mm


LEGENDA ČAR

— pohled


ŘEZ I-I'

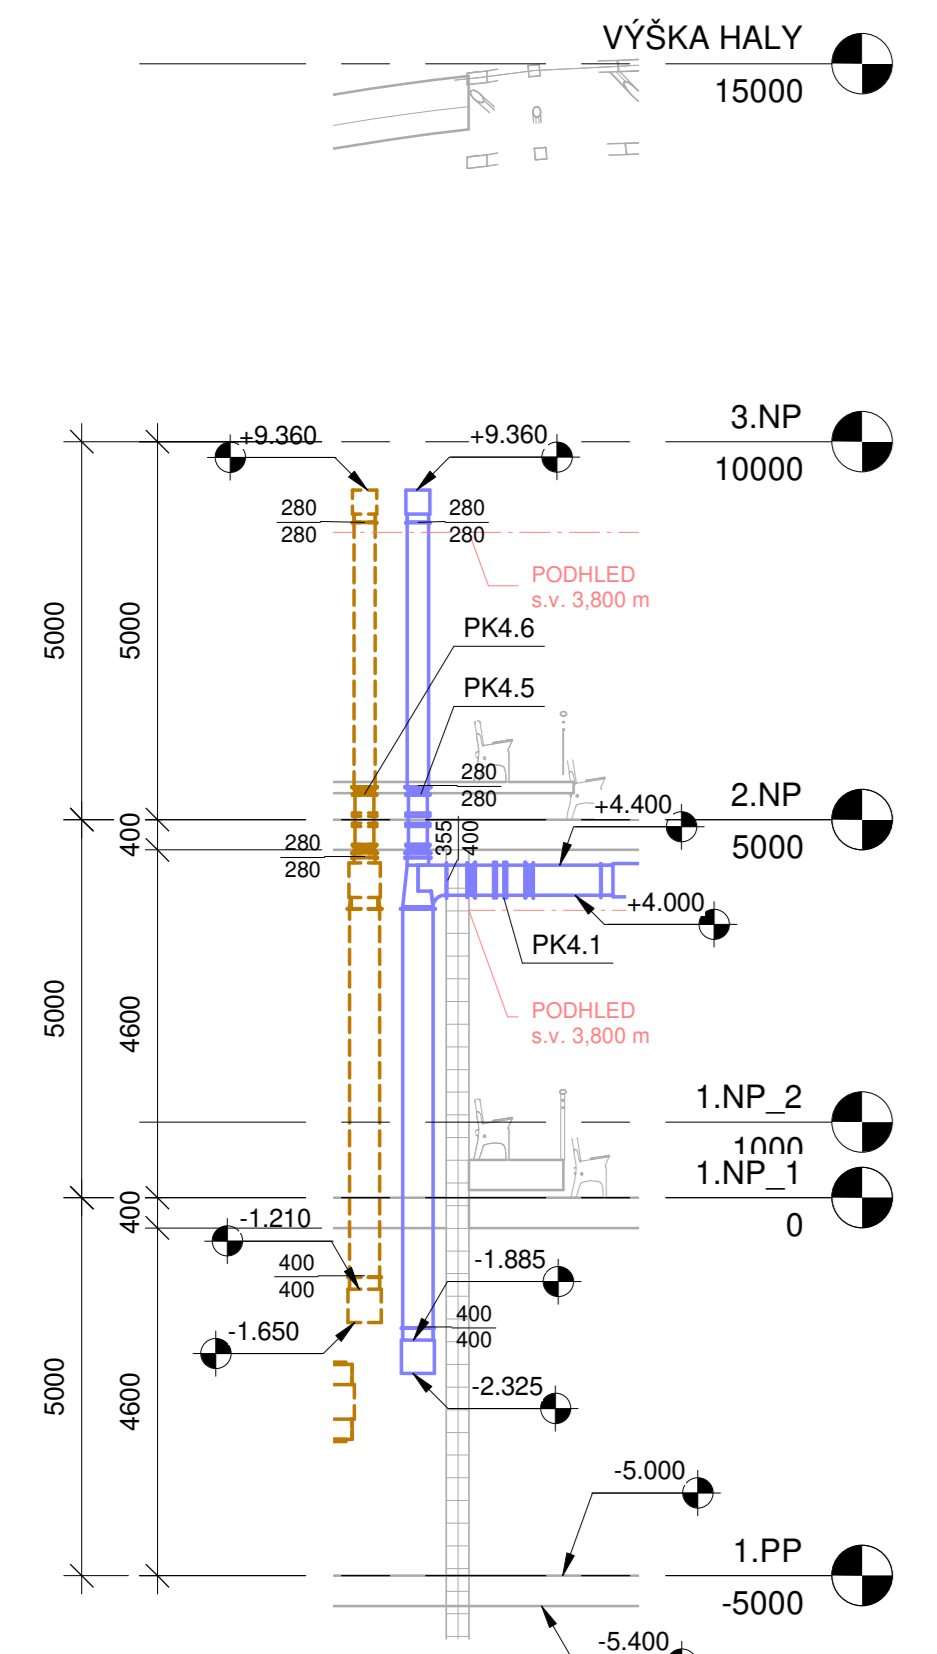


ŘEZ J-J'

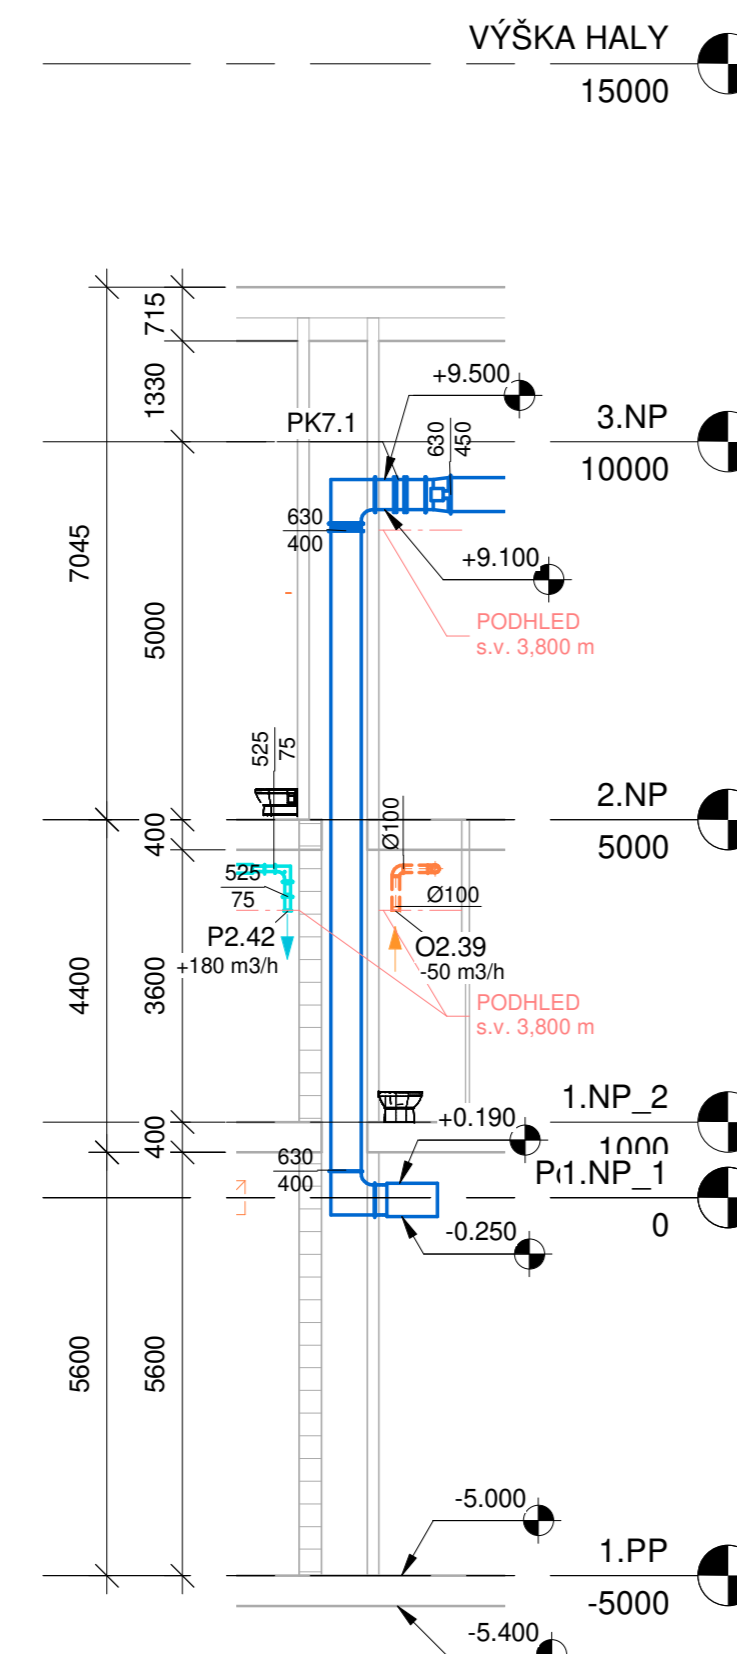

ŘEZ K-K'

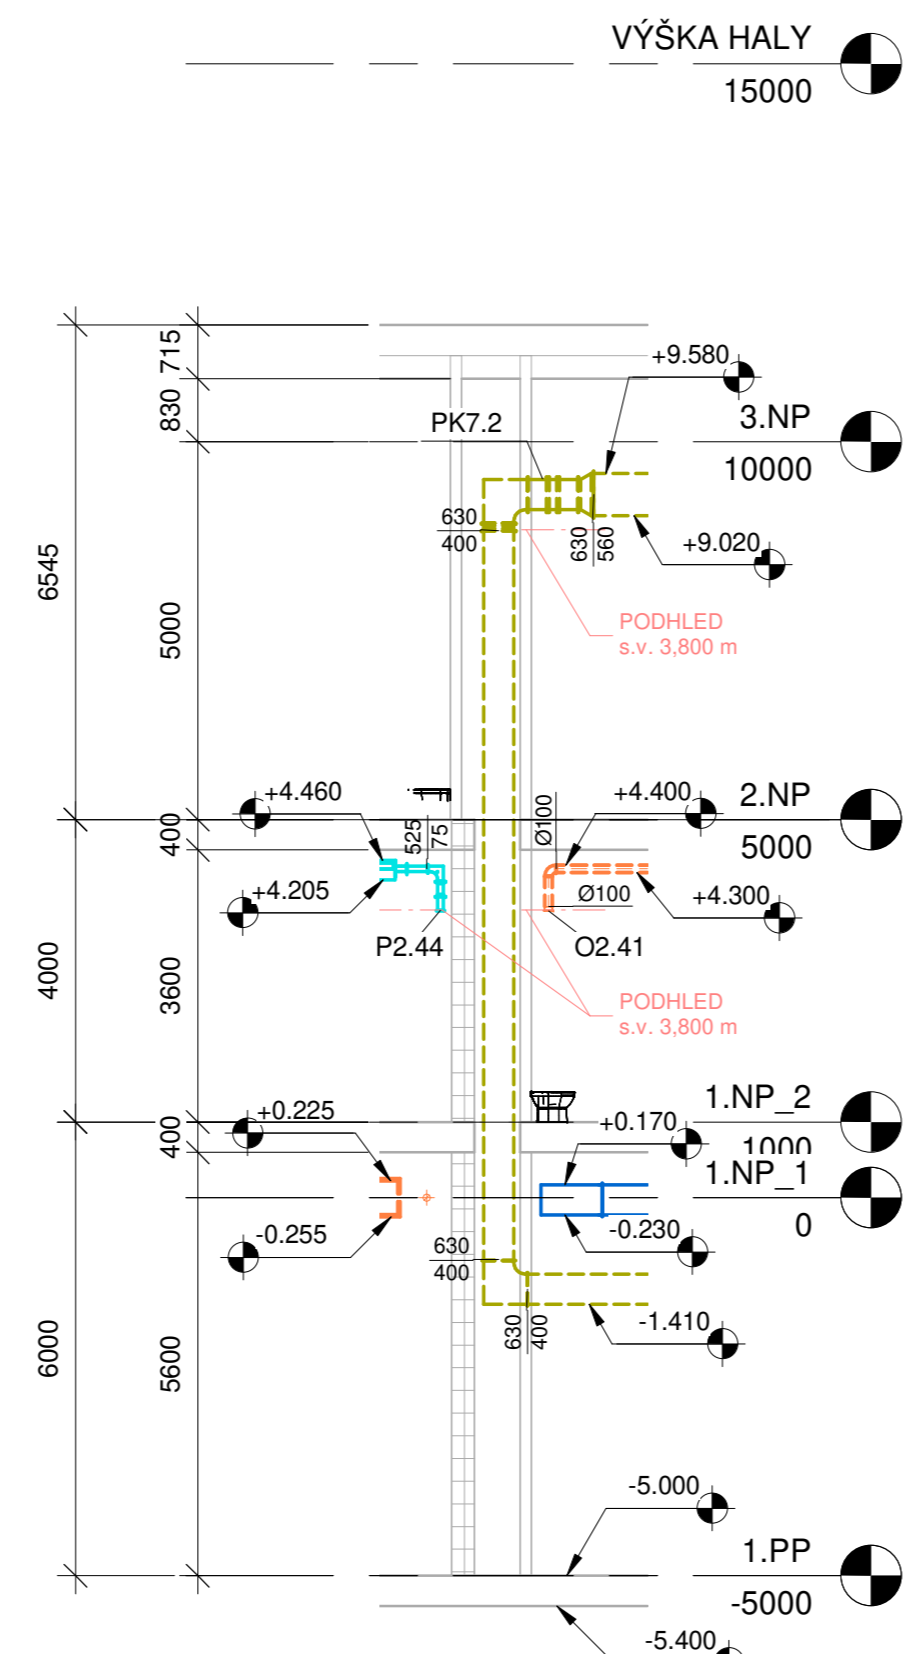

ŘEZ S-S'

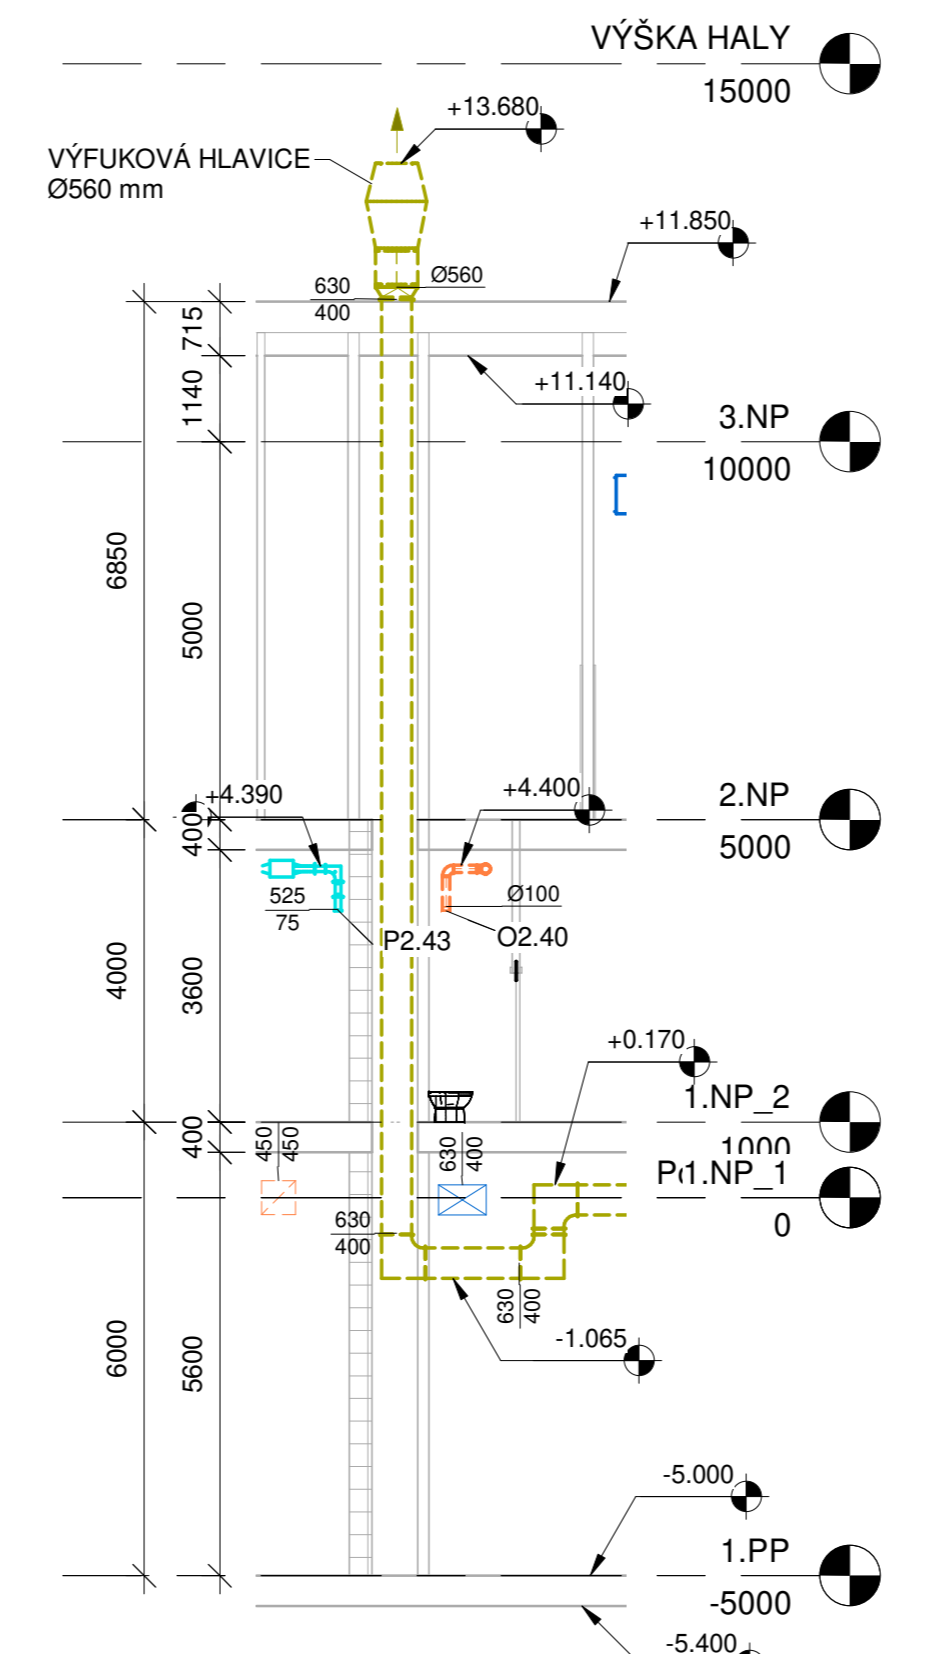

LEGENDA POTRUBÍ

SYSTÉM 1	—	přivod vzduchu
	- - -	odvod vzduchu
SYSTÉM 2	—	přivod vzduchu
	- - -	odvod vzduchu
SYSTÉM 3	—	přivod vzduchu
	- - -	odvod vzduchu
SYSTÉM 4	—	přivod vzduchu
	- - -	odvod vzduchu
SYSTÉM 5	—	přivod vzduchu
	- - -	odvod vzduchu
SYSTÉM 6	—	přivod vzduchu
	- - -	odvod vzduchu
SYSTÉM 7	—	přivod vzduchu
	- - -	odvod vzduchu

LEGENDA SYMBOLŮ

↕	vířný anemostat pro přivod vzduchu
⊙	talířový ventil pro ovd vzduchu
⊥	dvéřní mřížka pro přivod vzduchu
⊥	stěnová mřížka
⊥	stěnová mřížka
⊥	regulační klapka do hranatého potrubí
⊥	regulační klapka do kruhového potrubí
⊥	požární klapka do hranatého potrubí
⊥	požární klapka do kruhového potrubí
↑	směr toku vzduchu
⊥	protiděřová žaluzie

OBOR	KATEDRA	JMÉNO STUDENTA
Budovy a prostředí	Technických zařízení budov	Bc. Kristýna Kollarová
ROČNÍK	VEDOUČÍ PRÁCE	
5	Ing. Roman Musil, Ph.D.	
AKCE:	Diplomová práce	
	Vzduchotechnika budovy	
	Crashtest centra	
OBSAH:	ŘEZY STOUPACÍM POTRUBÍM	
	FORMÁT	A0
	MÉRÍTKO	1:100
	DATUM	12/2018
	ČÍSLO VÝKRESU:	5