KONCEPCE TRASOVÁNÍ VZDUCHOTECHNICKÉHO POTRUBÍ VE 2.NP
1:100

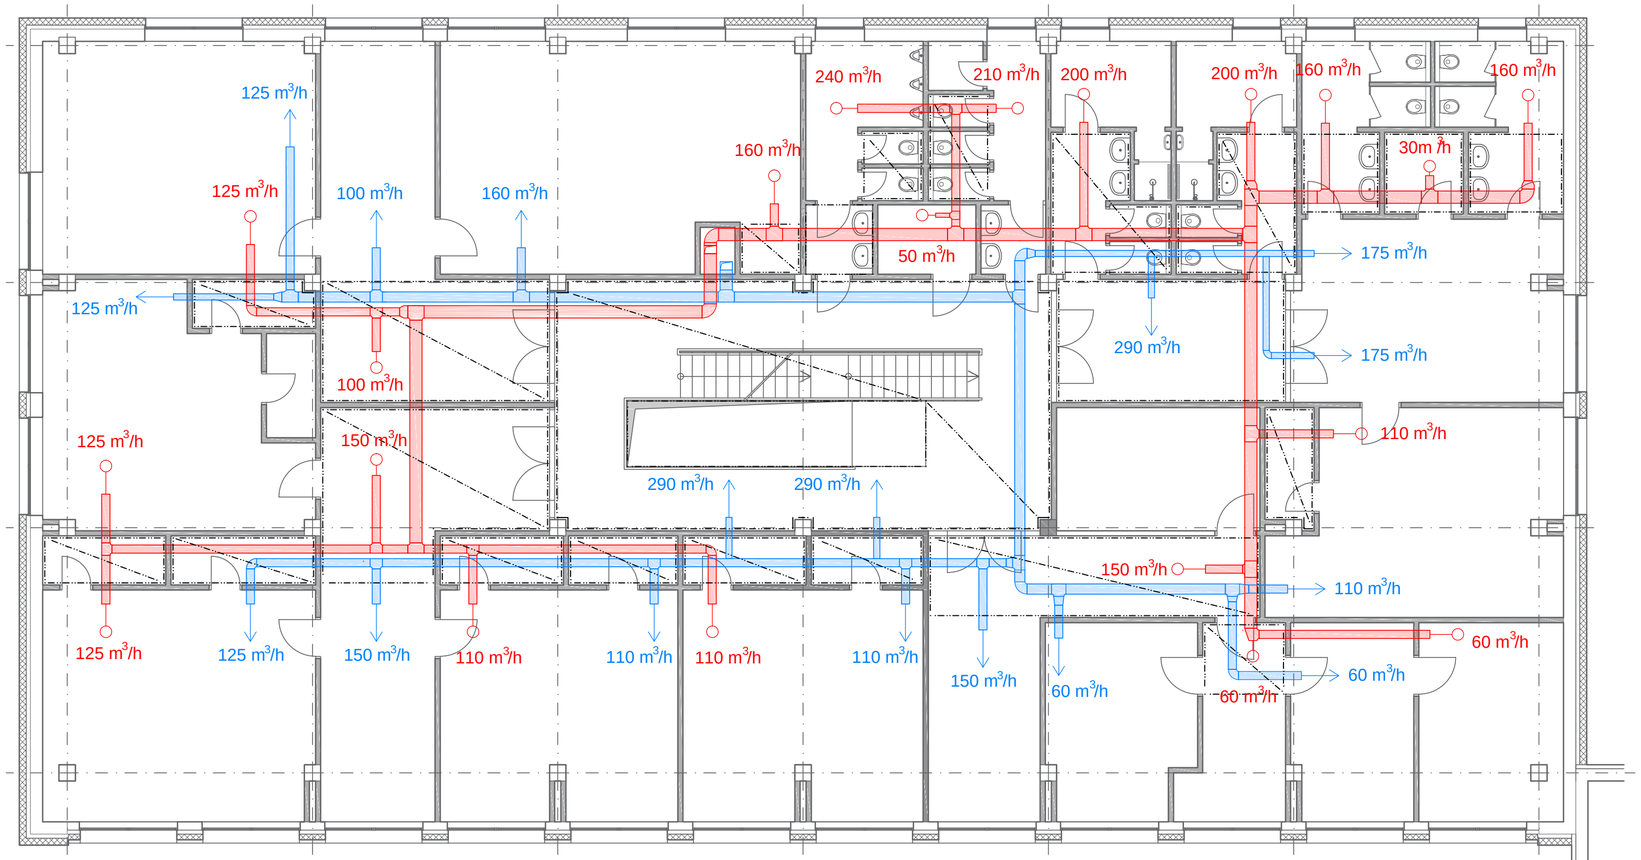

pozn.: výkres řeší trasování hlavních větví - přívod čerstvého a odvod odpadního vzduchu z místnosti