VZT A.01 4–5NP západ

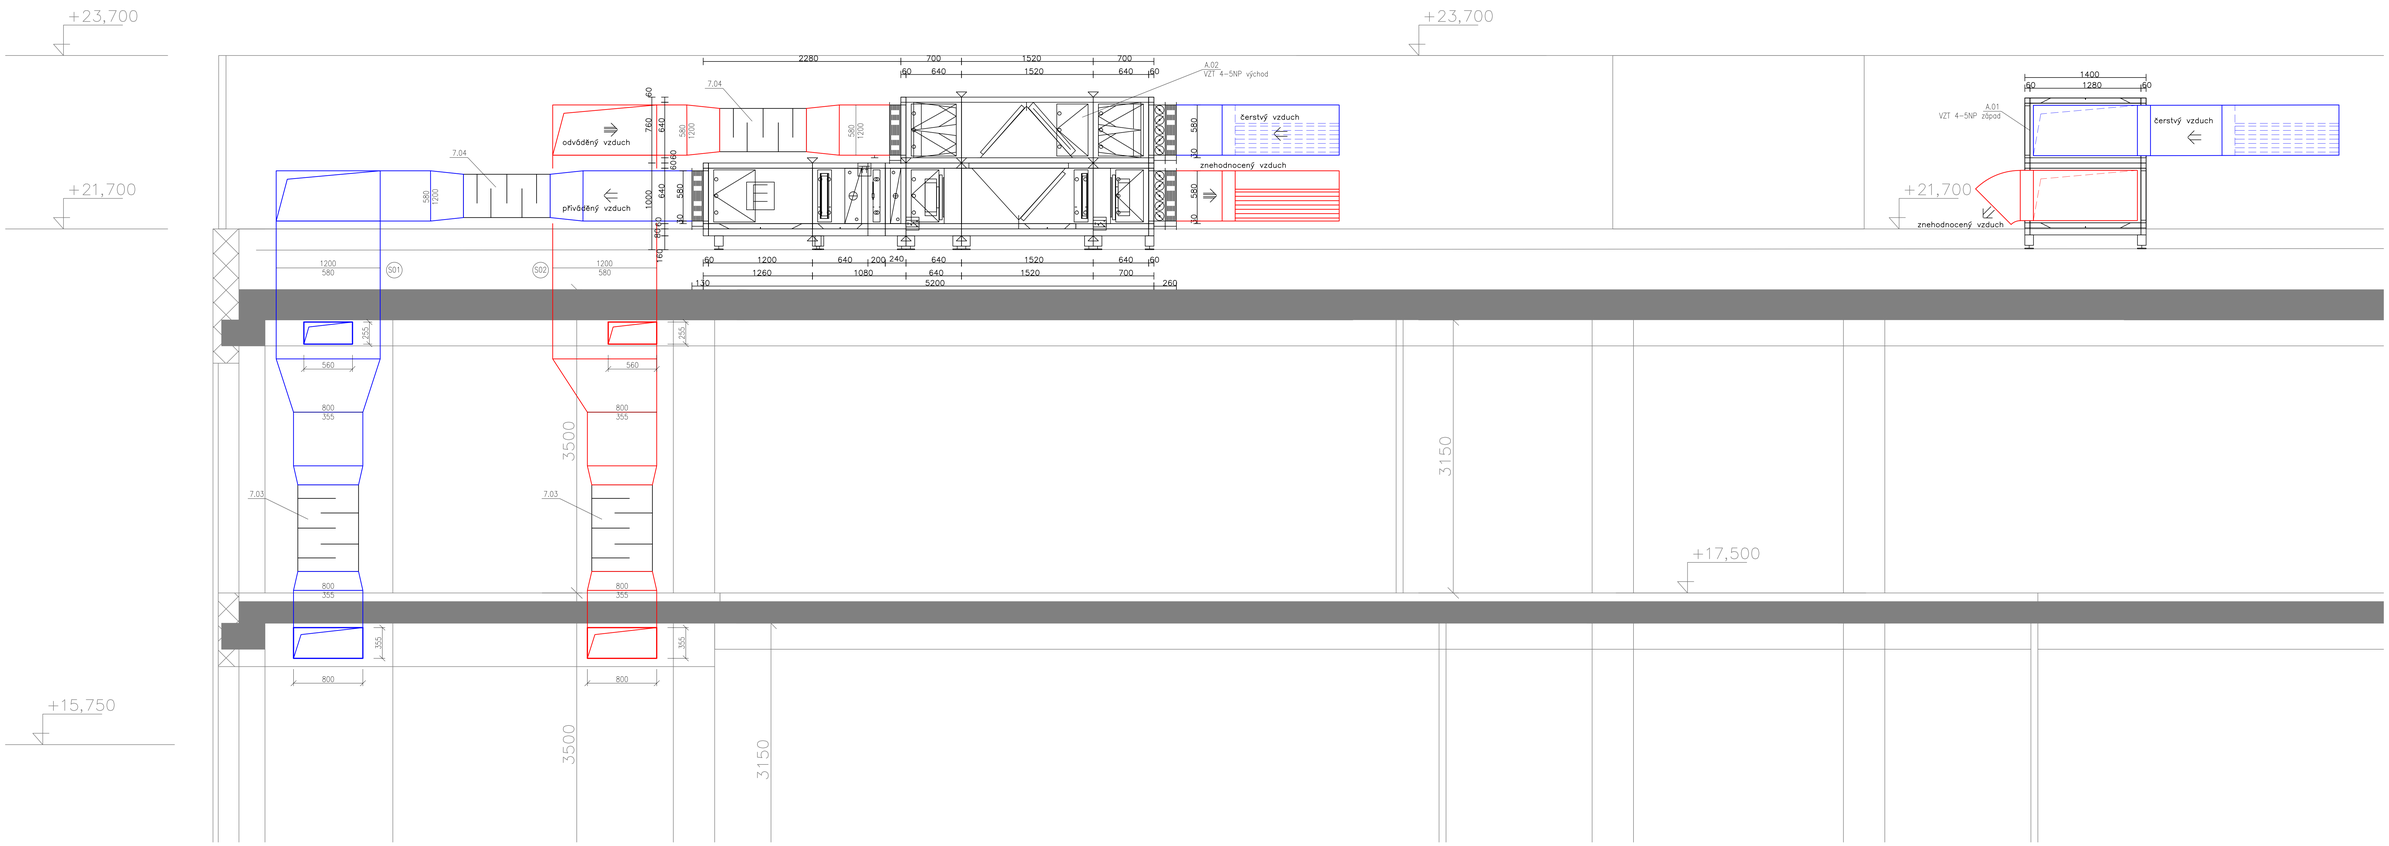

VZT A.02 4–5NP východ

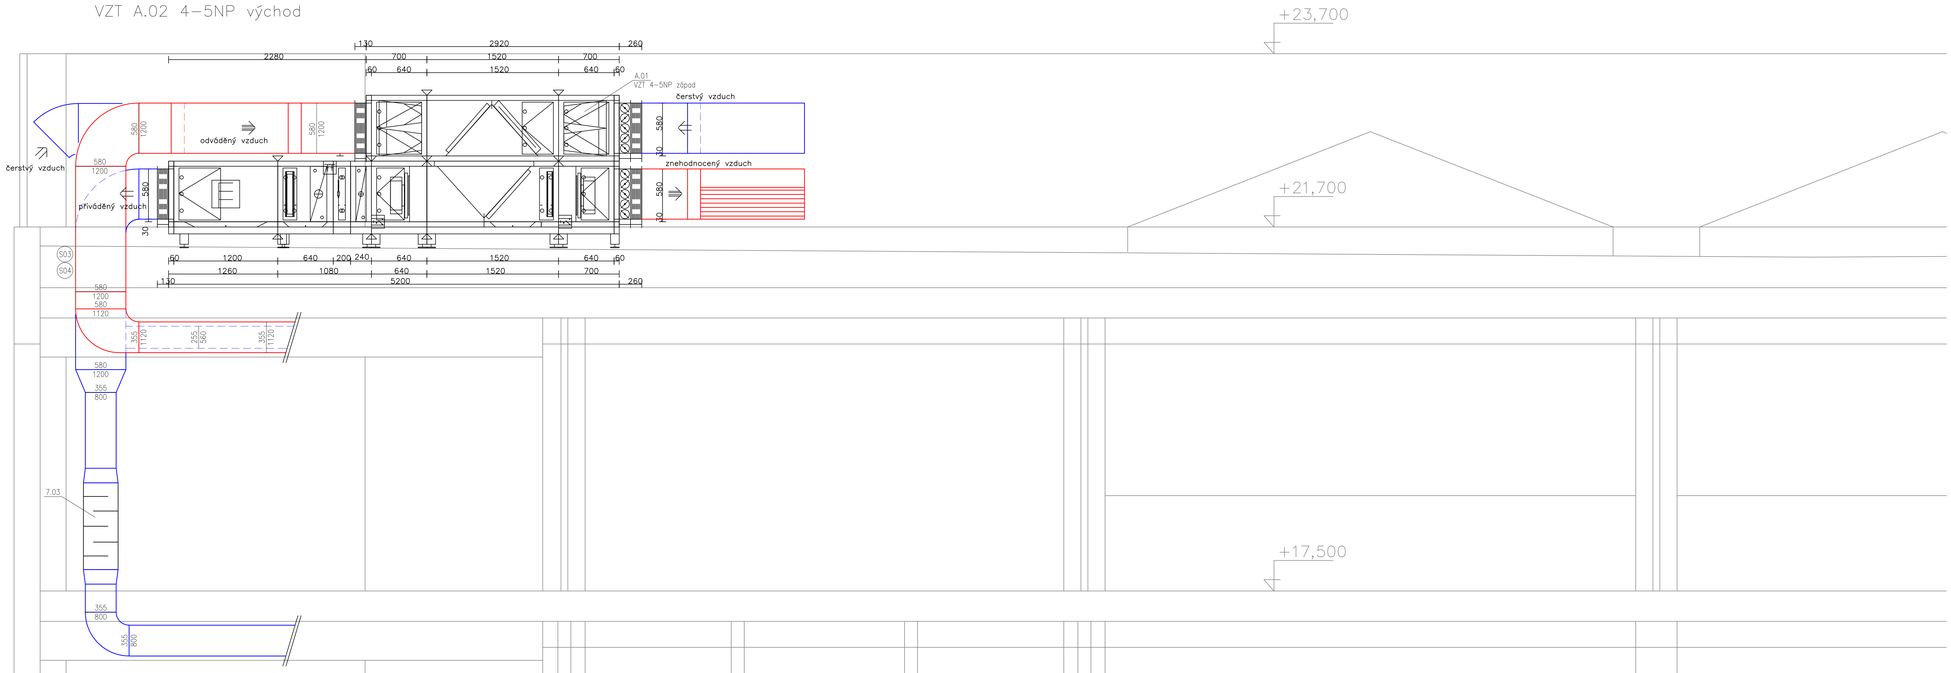

LEGENDA ZAŘÍZENÍ

A.01	VZT jednotka DencoHappel CAIRplus SX 096.096VBV – 4–5NP západ
A.02	VZT jednotka DencoHappel CAIRplus SX 096.096VBV – 4–5NP východ
1.01	Stropní indukční trámec Trox DID632–GL–2–M–MR/2400x2400x623/LE
1.02	Stropní indukční trámec Trox DID632–GL–2–G–LL–AH/2400x2400x593/LE
1.03	Stropní indukční trámec Trox DID632–GL–2–M–RR–AH/1800x1800x593/LE
1.04	Stropní indukční trámec Trox DID632–GL–2–Z–LL–AH/1800x1800x593/LE
1.05	Stropní indukční trámec Trox DID632–GL–2–M–LL–AH/1800x1800x593/LE
1.06	Stropní indukční trámec Trox DID632–GL–2–G–RR–AH/2400x2400x593/LE
1.07	Stropní indukční trámec Trox DID632–GL–2–Z–RR–AH/1800x1800x593/LE
1.08	Stropní indukční trámec Trox DID632–GL–2–M–LL–AV/1800x1800x593/LE
2.01	Talířový ventil odtahový KO 100
2.02	Talířový ventil odtahový KO 125
2.03	Talířový ventil odtahový KO 160
2.04	Kruhový anemostat přívodní/odtahový DRE–C 160
2.05	Kruhový anemostat přívodní/odtahový DRE–C 200
2.06	Kruhový anemostat přívodní/odtahový DRE–C 250
2.07	Komfortní odvodní výústka VKE–H–2.0 700x200
3.01	Talířový ventil přívodní KI 100
3.02	Talířový ventil přívodní KI 125
3.03	Talířový ventil přívodní KI 160
3.04	Lineární výúst nastavitelná LSD–A–R–20–2–1000
4.01	Regulátor konstantního průtoku MVF–I 125
4.02	Regulátor konstantního průtoku MVF–I 160
4.03	Regulátor konstantního průtoku MVF 250
4.04	Regulátor konstantního průtoku IVF–I 200x200
4.05	Regulátor konstantního průtoku IVF–I 500x300
5.01	Regulátor variabilního průtoku MVF–S 125
5.02	Regulátor variabilního průtoku IVF–S 200x200
5.03	Regulátor variabilního průtoku IVF–S 300x200
5.04	Regulátor variabilního průtoku IVF–S 400x200
5.05	Regulátor variabilního průtoku IVF–S 500x200
5.06	Regulátor variabilního průtoku IVF–S 700x200
5.07	Regulátor variabilního průtoku IVF–S 900x300
6.01	Regulační a měřicí clona IRIS 125
6.02	Regulační a měřicí clona IRIS 160
6.03	Regulační klapka Mandík RKM 250x200–.01
7.01	Tlumič hluku Remak TKU 50–25
7.02	Tlumič hluku Remak TKU 50–30
7.03	Tlumič hluku Remak TKU 70–40
7.04	Tlumič hluku Remak TKU 100–50

PŘÍVODNÍ POTRUBÍ
ODTAHOVÉ POTRUBÍ

Zpracovatel: Bc. Petr Mísař	Vedoucí diplomové práce: Ing. Daniel Adamovský, Ph.D.	Fakulta stavební ČVUT	
Předmět: 125DPM Diplomová práce	Profesní: Vzduchotechnika		
Téma: Návrh chlazení datového centra a VZT přilehlých kanceláří		Datum:	6.1.2019
Výkres: Pohledy na VZT jednotky	Č. výkresu: D.2.04	Měřítko:	1:25
		Formát:	A0