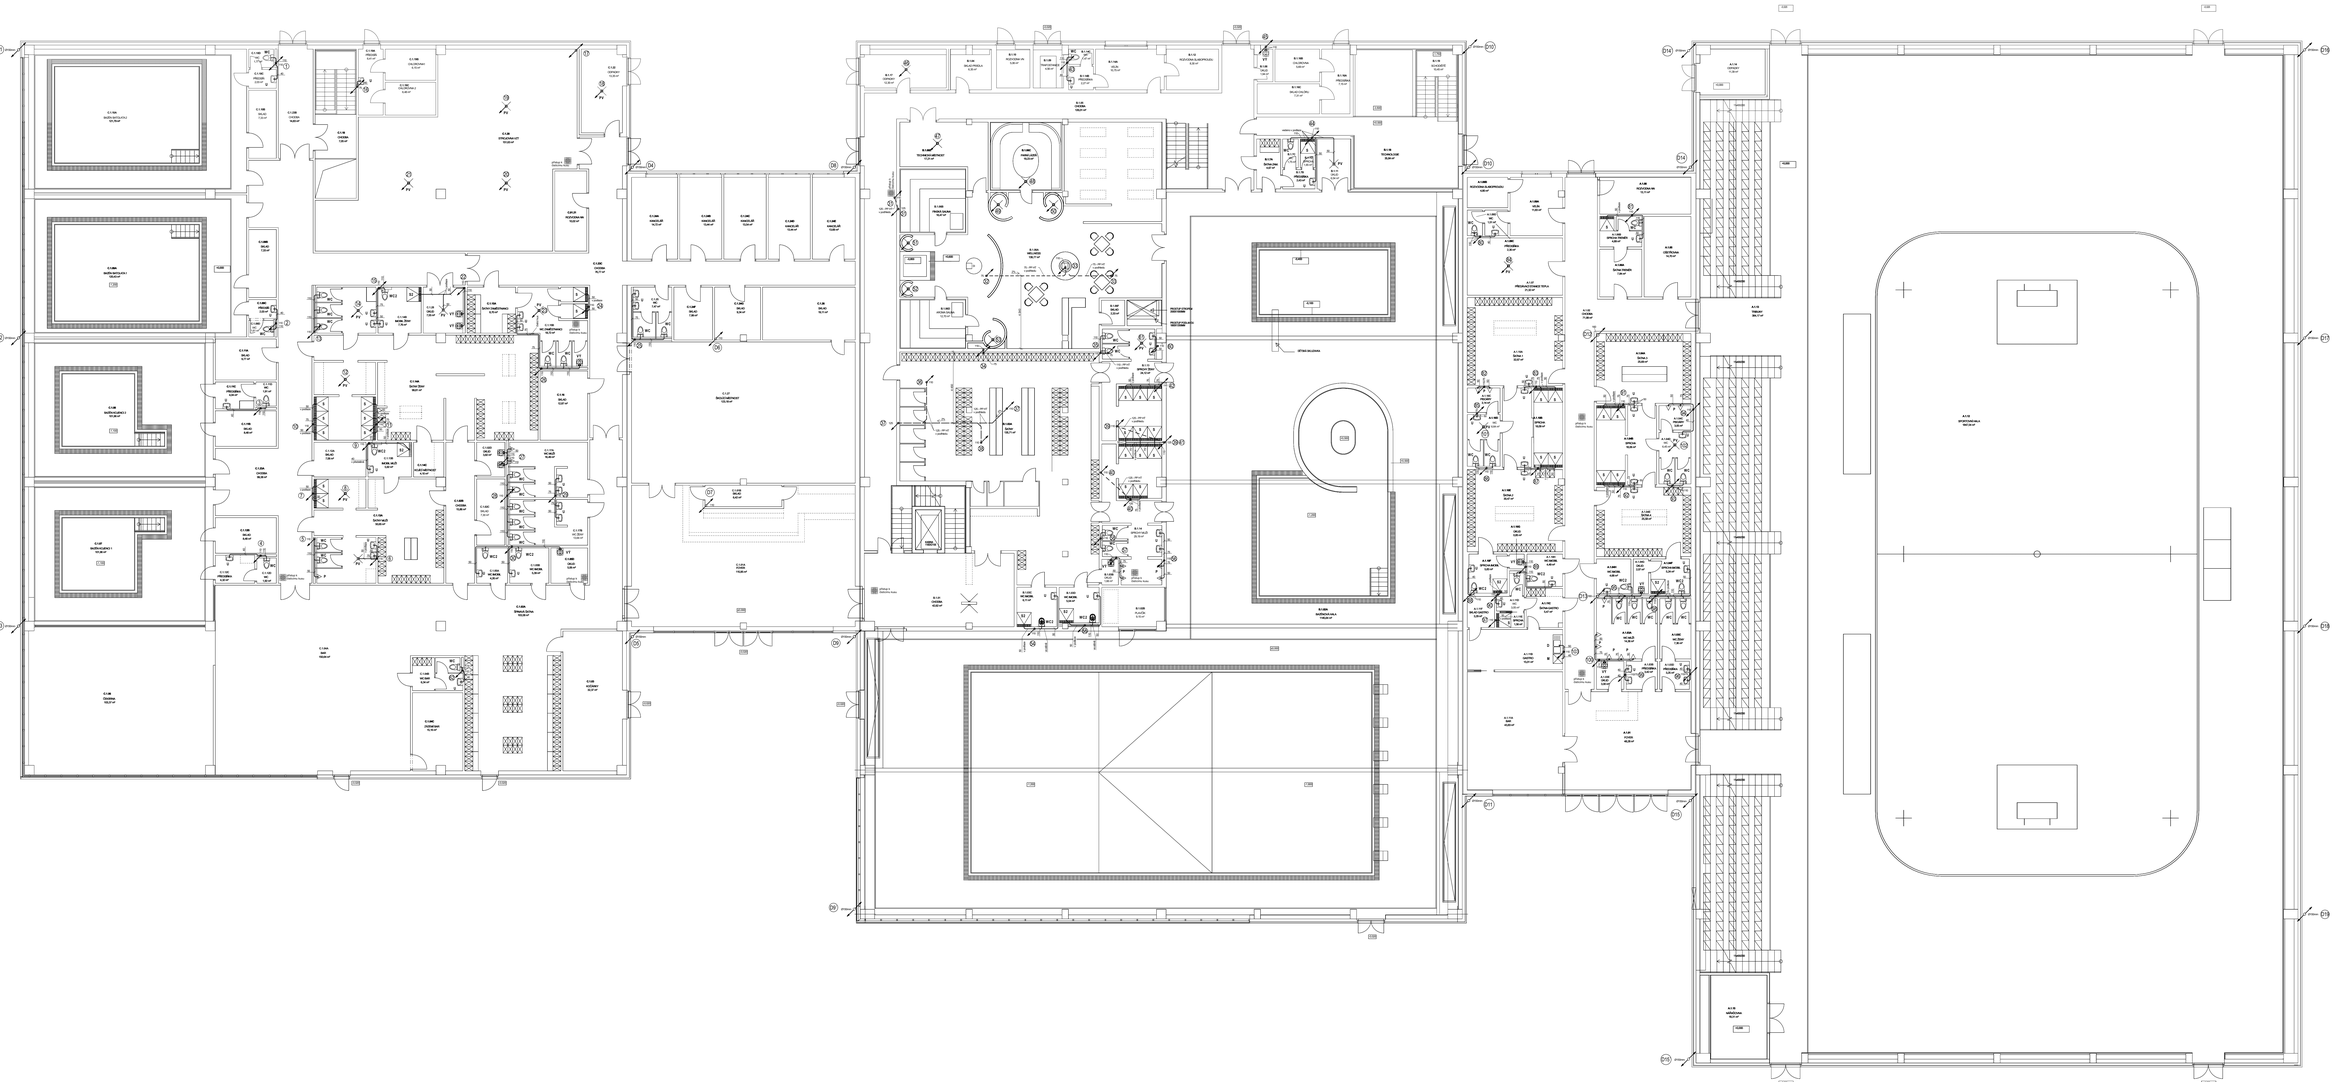

Legenda zařizovacích předmětů

U	umyvadlo
WC	splachovací záchod s nádržkou o
WC2	splachovací záchod s provedení pro invalidy
VY	keramická výlevka
SZ	sedací záchod se závěsu
SZ	bezbariérová sprcha
PV	podlahová vpusť DN 50
P	pisoár s automatickým spláchováním
D	dřez
M	myčka

Legenda potrubí

- splašková kanalizace z polypropylenu - , HT systém
- splašková kanalizace vedená v podlaží
- číslo stoupačky splaškové kanalizace
- číslo stoupačky dešťové kanalizace

Značení potrubí

vn.průměr	jmenovitá DN/OD
50	DN/OD 63
63	DN/OD 75
75	DN/OD 75
110	DN/OD 110
125	DN/OD 125
160	DN/OD 160

Kovové okapní svody značeny Ø potrubí.
Střešní vpusti a odtoky značeny jmenovitou DN/OD.
Střešní vpusti a odtok značeny DN, popř. rozměry čtyřhranného průřezu.

Poznámky

a) Pozice umělí objektu je navrženo v systému PP-HT. Potrubí v zemině bude provedeno z KG systému. Okapní svody po fasádě budovy budou provedeny z titanzinkového potrubí kruhového průřezu.

b) Potrubí musí být vedeno v požárových úsecích. Sklon vodorovného potrubí je navržen dle ČSN 75 6760 minimálně 2%. Potrubí jsou vedeny přímo/pod v sádrokartonových příčkách a v podhledech. Kolmení potrubí bude provedeno dle výkresové části.

c) V místech 2.09 budou v místě kanalizačních potrubních vpustí provedeny dilatační pásky na ropné produkty bez napojení na kanalizaci.

d) V místnostech pro přípravu občerstvení nebyly specifikovány druhy zařizovacích předmětů. Jejich druh a typ je uveden v dalších dokumentace k trasa kanalizace v dočtených místnostech doplněna nebo změněna.

e) Kanalizační potrubí bude vedeno v konstrukci podlahy tloušťkách. Revizní šachty je možné zřídovat z betonu, alternativně z cihel plných pálených. Popř. je možné využít plastové revizní šachty z polypropylenu.

f) Kanalizace bude větrána na odvětrných stoupačkách větracími hlavicemi, které budou vyvedeny 0,5m nad rovinu střechy.

g) Okapní svody po obvodu objektu budou na terénu zakončeny do lapače středních splaveniin a dále do dešťové kanalizace.

h) Tato dokumentace nesouží k provádění stavby.

PŘEDMĚT	125DPM Diplomová práce	VEDOUCÍ PRÁCE	Ing. Stanislav Frolík, Ph.D.
		VYPRACOVAL	Bc. Jan Pošvář
STAVBA	JEDENÁCTKA VS		
ČÁST	Kanalizace	FORMÁT:	A0
		STUPEŇ	DSP
OBSAH	Půdorys 1.NP	MĚŘÍTKO:	1:100
		Č. VÝKRESU:	K1
		DATUM:	12/2018