



Pohled Severovýchodní

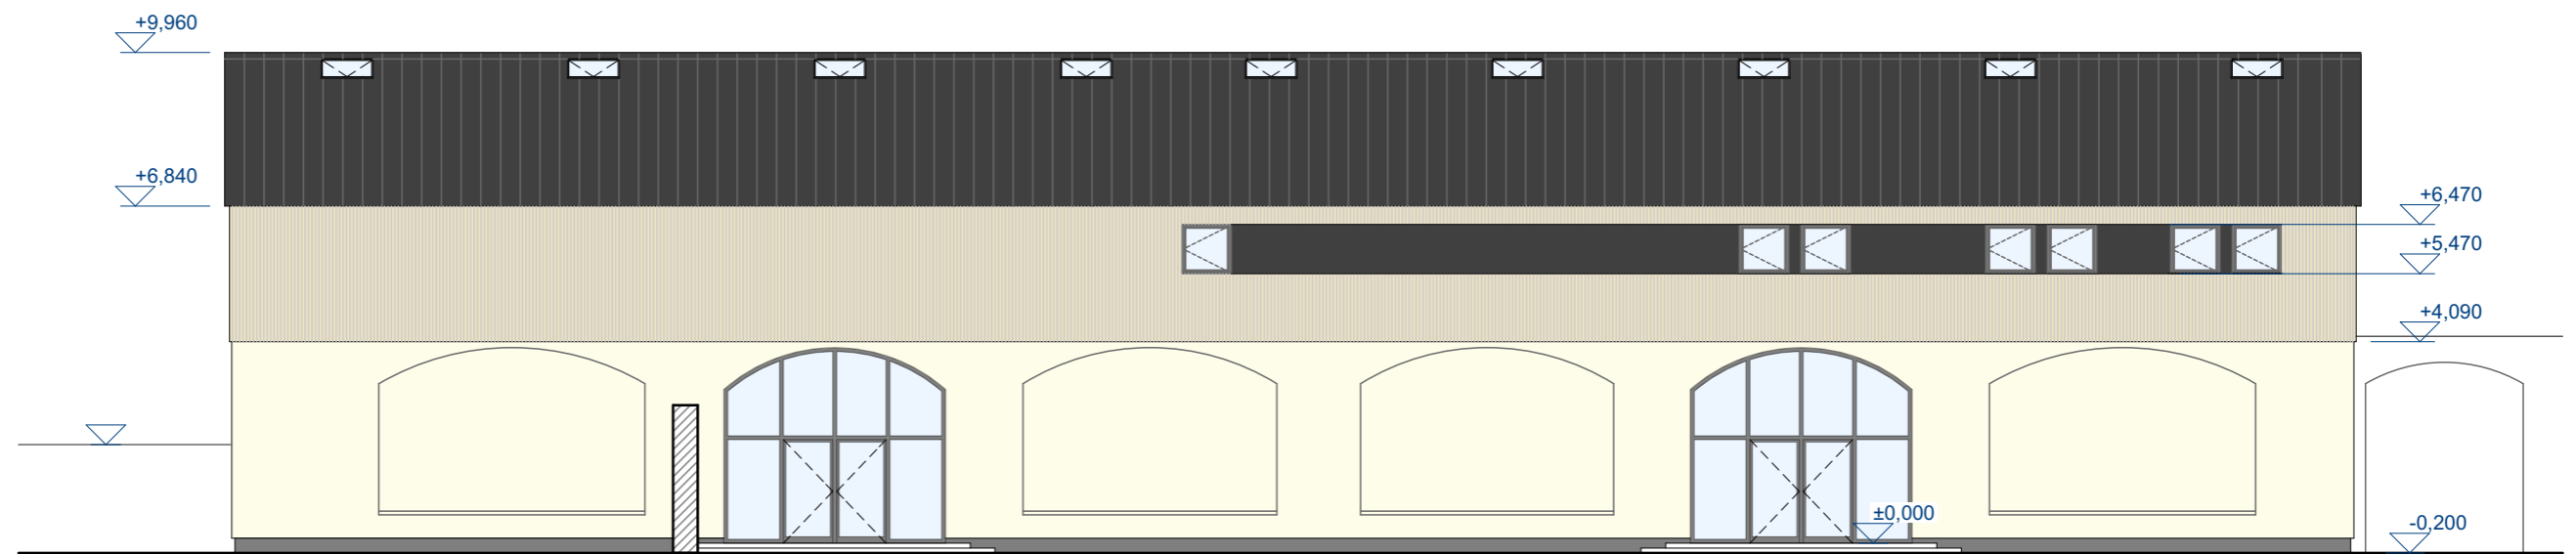

Pohled Jihozápadní

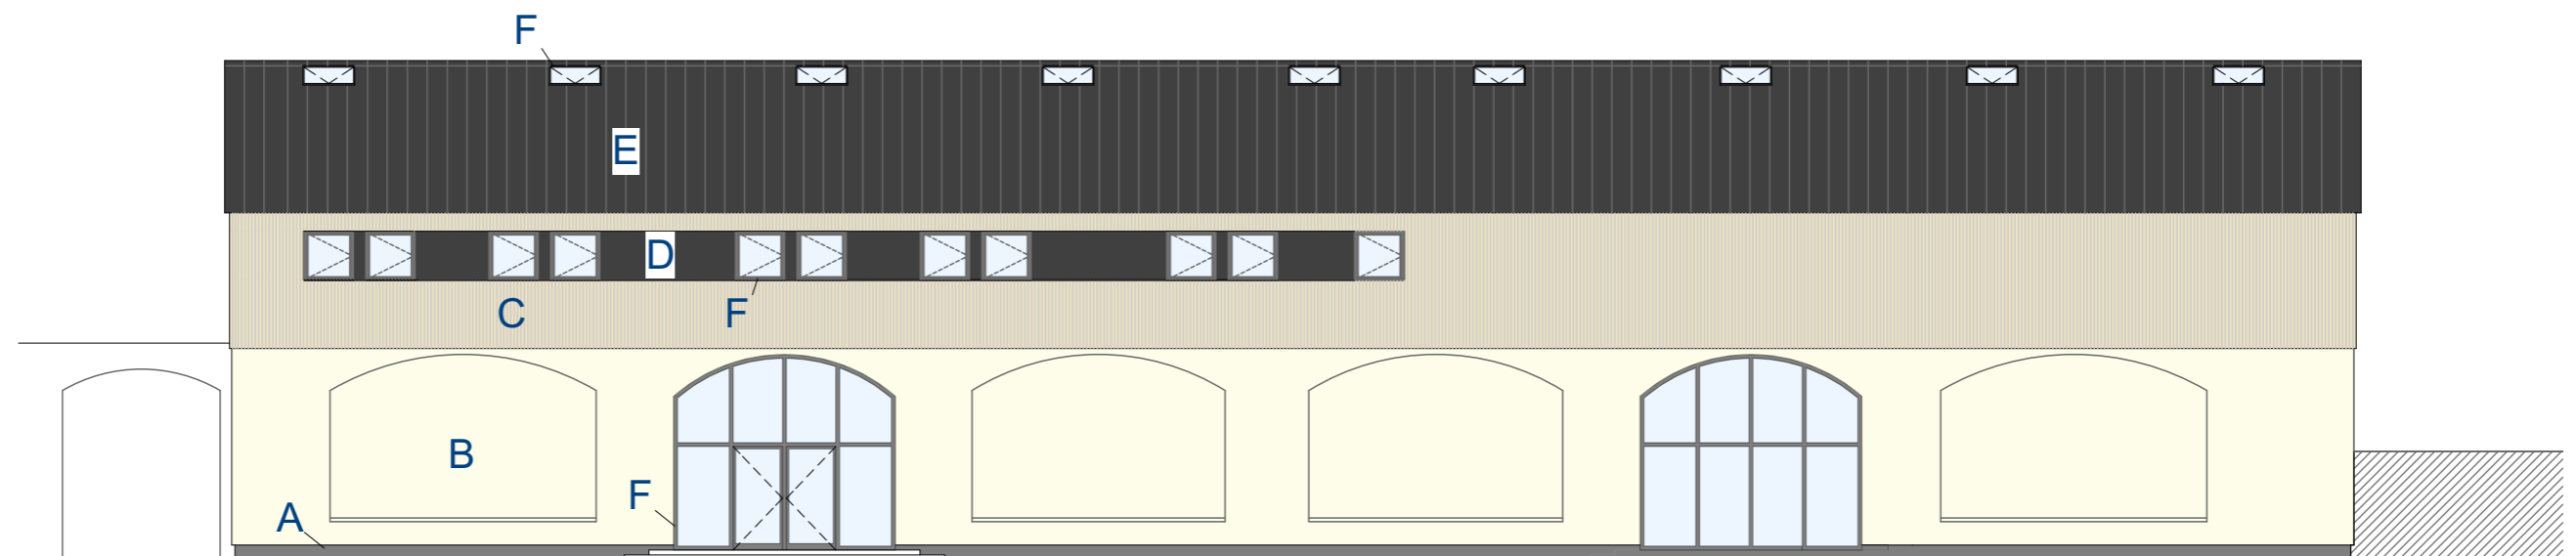

A - Sokl - Marmolit tmavě šedý

B - Omítka vápenná - Světle béžová

C - Pobití - Lazura béžová

D - Meziokenní deska - Antracitová barva

E - Střešní plechová krytina - Antracitová barva

F - Rámy oken a dveří - Tmavě šedá barva