Pohled od jihozápadu
1:75

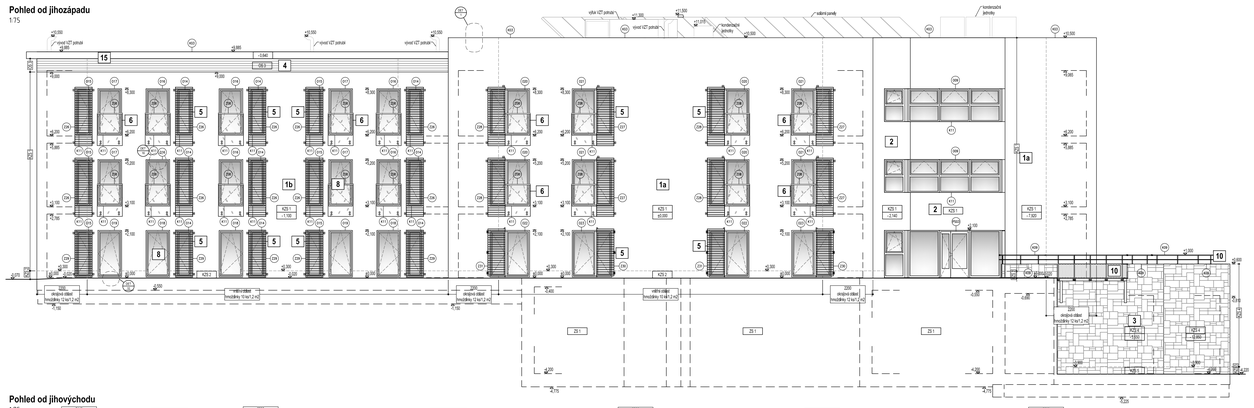

Pohled od severovýchodu
1:75

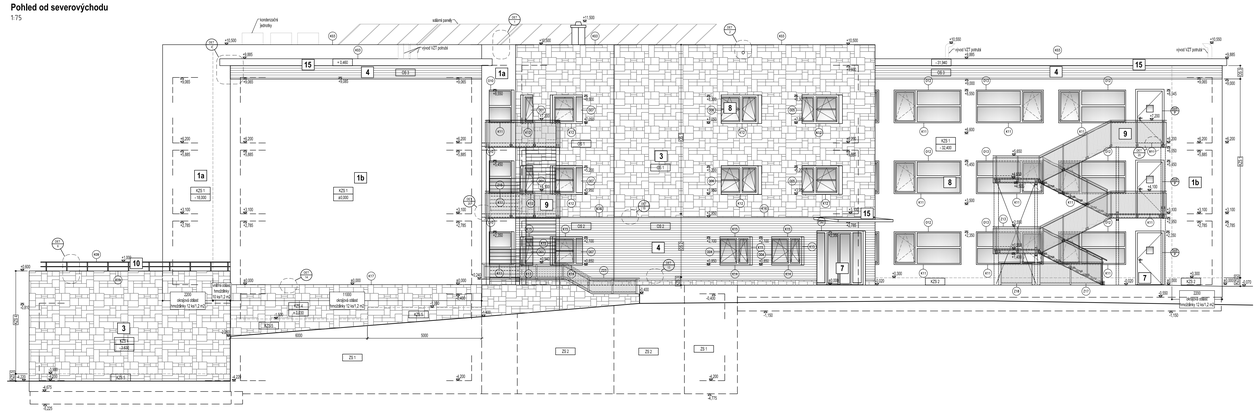

Pohled od jihovýchodu
1:75

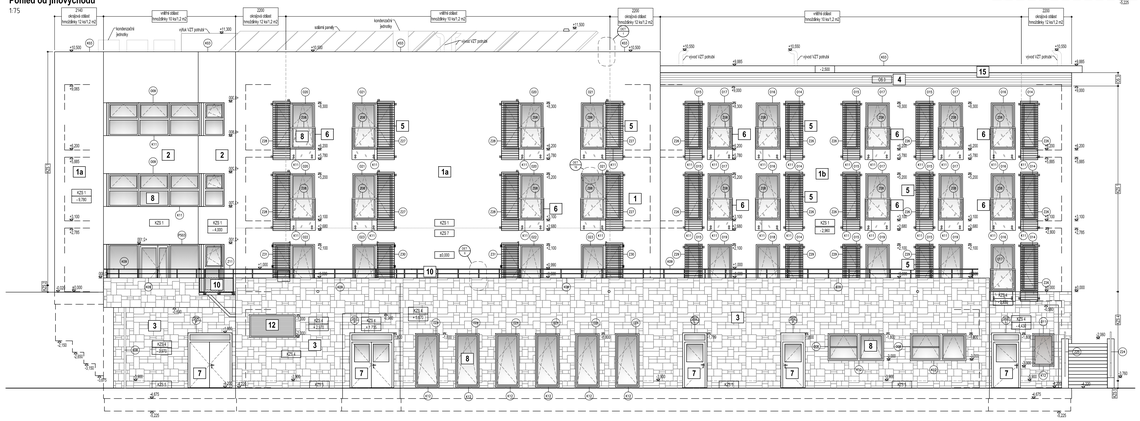

Pohled od severozápadu
1:75

Pohled od severu
1:75

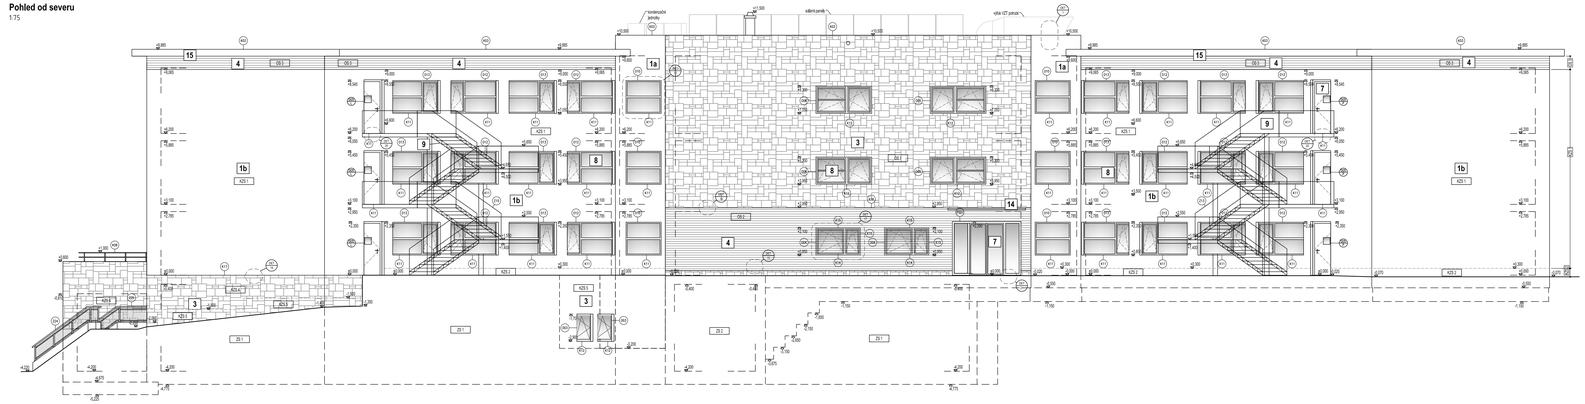

MATERIÁL:

1a	OMÍTKA SILIKONOVÁ, HYDROFILNÍ PROBARVENÁ PASTOVÉ, - RAL 1013
1b	OMÍTKA SILIKONOVÁ, HYDROFILNÍ PROBARVENÁ PASTOVÉ, - RAL 1015
2	ZDIVO CIHELNÉ PROBARVENÁ PASTOVITÁ OMÍTKA - pálivý dekor, barva šedá
3	OBKLAD, DMS, Y, KÁMEN - dekor štípaný pásek, RAL 7023
4	DŘEVĚNÉ HRANOLY
5	DŘEVĚNÁ ŽALUZIE PEVNÁ
6	ZÁBRADLÍ - SKLENĚNÁ DESKA
7	DVEŘE HLINÍKOVÉ - RAL 7047
8	OKNA HLINÍKOVÁ - RAL 7047
9	OCELOVÉ SCHODIŠTĚ, OCELOVÉ ZÁBRADLÍ S POZINKOVANÝM TAHOKOVEM
10	OCELOVÉ ZÁBRADLÍ
11	KLEMPÍŘSKÉ PRVKY - barva šedá
12	PROTIDĚŠŤOVÁ ŽALUZIE - NEREZOVÁ OCEL
13	ELEKTRONICKÝ OVLÁDAČ
14	ZASTŘEŠENÍ VSTUPU bezpečnostní sklo, nosná konstrukce
15	PODSTŘEŠKY dřevěné palubky z modřínu

Kotevní plán
- pro vnitřní obklad: 10 ks/1,2 m²

- pro obklad nárožní: 12 ks/1,2 m²

POZNÁMKA:

- VEŠKERÉ PROSTUPY BUDOU KOORDINOVÁNY S PŘÍSLUŠNÝMI PROFESEMI. V PŘÍPADĚ PROVÁDĚNÍ DODATEČNÝCH PROSTUPŮ DO ŽELEZOBETONU BUDE POSTUPOVÁNO DLE PODMÍNEK STANOVENÝCH VE STATICKÉ ČÁSTI
- NAD OTVORY BUDOU POUŽITY SYSTÉMOVÉ PŘEKLADY JEDNOTLIVÝCH ZDÍCÍCH SYSTÉMŮ, KTERÉ BUDOU NA STAVBĚ POUŽITY
- PŘÍKLADY NAD OTVORY BUDOU OSAZENY ZA DODRŽENÍ PLATNÝCH TECHNOLOGICKÝCH POSTUPŮ A PŘEDPISŮ VÝROBCE PŘEKLADŮ A KOMPLETNÍHO ZDÍCÍHO SYSTÉMU
- ZDĚNÉ KONSTRUKCE BUDOU PROVÁDĚNY V SOULADU S PLATNÝMI TECHNOLOGICKÝMI PŘEDPISY VYBRANÉHO VÝROBCE
- OKNA A DVEŘE BUDOU OSAZENY NA VNĚJŠÍ LIC ZDIVA
- KONTAKTNÍ ZATEPLOVACÍ SYSTÉM BUDE PROVEDEN JAKO CERTIFIKOVANÝ SYSTÉM
- KONTAKTNÍ ZATEPLOVACÍ SYSTÉM BUDE PŘITAŽEN CCA 30-40MM PŘED LIC RÁMU OKEN A DVEŘÍ, KONEČNÁ HODNOTA PŘESAHU BUDE STANOVENA NA ZÁKLADĚ DOPORUČENÍ VYBRANÉHO DODAVATELE VÝPLNÍ S OHLEDEM NA TEPELNĚ TECHNICKÉ VLASTNOSTI RÁMU.
- PRO KOTVENÍ KZS BUDOU POUŽITY HMOŽDINKY S PŘERUŠENÍM TEPELNÉHO MOSTU A SE ZÁTKOU Z TEPELNĚ IZOLAČNÍHO MATERIÁLU.
- KZS BUDE ZALOŽEN ZAKLÁDACÍ LIŠTOU S PŘERUŠENÍM TEPELNÝM MOSTEM
- PŘED PROVÁDĚNÍM KZS BUDOU POVRCHY OČIŠTĚNY A VYROVNÁNY DLE PODMÍNEK PRO PROVÁDĚNÍ KZS SYSTÉM ETICS A SKUTEČNÉHO STAVU ZDANÉHO POVRCHU.
- DETAILY ZATEPLOVACÍHO SYSTÉMU BUDOU V PŘÍPADĚ ODLIŠNOSTI OD TYPOVÝCH DETAILŮ V PD PROVÁDĚNY DLE ZVOLENÉHO DODAVATELE ZATEPLOVACÍHO SYSTÉMU.
- KOTEVNÍ PLÁN A STANOVENÍ OKRAJOVÝCH OBLASTÍ JE NAVRŽENO POMOCÍ ZJEDNODUŠENÉHO NÁVRHU DLE ČLÁNKU 5.4.3 ČSN 73 2902. SOUČÁSTÍ DODÁVKY ZATEPLOVACÍHO SYSTÉMU BUDE KOTEVNÍ PLÁN SE STANOVENÍM OKRAJOVÝCH PODMÍNEK PRO VYBRANÝ TYP HMOŽDÍNKY.
- NA STŘEŠE BUDOU UMÍSTĚNY SOLÁRNÍ PANELY PRO OHŘEV TUV A VENKOVNÍ VZDUCHOTECHNICKÉ JEDNOTKY .

KZS 1 (obvodové stěny)

- vnitřní jednovrstvá omítka	10 mm
- monolitická železobetonová stěna nebo	
- zdivo z keramických bloků na klasickou maltu	300 mm
- tmel pro lepení izolačních desek z minerální vaty pro použití v exteriéru	10 mm
- tepelná izolace - minerální vata s podélnou orientací vláken	140 mm
- součinitel tepelné vodivosti λd =0,036 W/(m.K) dle ČSN EN 12667, 12939	
- tmel pro stěrkování izolačních desek z minerální vaty pro použití v exteriéru	3 mm
- skleněná armovací tkanina pro vyztužení kontaktních zateplovacích systémů	
- tmel pro stěrkování izolačních desek z minerální vaty pro použití v exteriéru	2 mm
- mezinátěr pod probarvenou omítku	
- tenkovrstvá omítka - Zatřená organická pastovitá omítka s obsahem silikonových vláken	

KZS 2 (lokl)

- vnitřní jednovrstvá omítka	10 mm
- zdivo z keramických bloků na klasickou maltu	300 mm
- asfaltová penetrační emulze	
- natavitelný pás z SBS modifikovaného asfaltu	4 mm
- natavitelný pás z SBS modifikovaného asfaltu	4 mm
- lepicí hmota pro lepení Ti z EPS na bitumenový podklad pro použití v exteriéru	5 mm
- tepelná izolace EPS Perimeter	140 mm
- tmel pro stěrkování a armování izolačních desek z EPS pro použití v exteriéru	3 mm
- skleněná armovací tkanina pro vyztužení kontaktních zateplovacích systémů	
- tmel pro stěrkování a armování izolačních desek z EPS pro použití v exteriéru	2 mm
- mezinátěr pod probarvenou omítku	
- tenkovrstvá omítka - Zatřená organická pastovitá omítka s obsahem silikonových vláken	

KZS 3 (lokl - zdivo tl. 440 mm)

- vnitřní jednovrstvá omítka	10 mm
- tmel pro stěrkování a armování izolačních desek z EPS pro použití v interiéru	2 mm
- skleněná armovací síťovina pro vyztužení kontaktních zateplovacích systémů	
- tmel pro stěrkování a armování izolačních desek z EPS pro použití v interiéru	3 mm
- tepelná izolace EPS Perimeter	30 mm
- tmel pro lepení izolačních desek z EPS pro použití v interiéru	5 mm
- zdivo z broušených keramických bloků	300 mm
- natavitelný pás z SBS modifikovaného asfaltu	4 mm
- natavitelný pás z SBS modifikovaného asfaltu	4 mm
- lepicí hmota pro lepení Ti z EPS na bitumenovou podkladní pro použití v exteriéru	7 mm
- tepelná izolace EPS Perimeter	80 mm
- tmel pro stěrkování a armování izolačních desek z EPS pro použití v exteriéru	3 mm
- skleněná armovací síťovina pro vyztužení kontaktních zateplovacích systémů	
- tmel pro stěrkování a armování izolačních desek z EPS pro použití v exteriéru	2 mm
- flexibilní lepidlo pro lepení obkladů z umělého kamene pro použití v exteriéru	cca 10 mm
- fasádní obklad - imitace kamene	cca 30 mm

KZS 4 (obvodové stěny- suterén)

- vnitřní jednovrstvá omítka	10 mm
- adhezní nátěr	
- monolitická železobetonová stěna	300 mm
- tmel pro lepení izolačních desek z minerální vaty pro použití v exteriéru	10 mm
- tepelná izolace - minerální vata s podélnou orientací vláken	140 mm
- tmel pro stěrkování a armování izolačních desek z minerální vaty pro použití v exteriéru	3 mm
- skleněná armovací tkanina pro vyztužení kontaktních zateplovacích systémů	
- tmel pro stěrkování izolačních desek z minerální vaty pro použití v exteriéru	2 mm
- flexibilní lepidlo pro lepení obkladů z umělého kamene pro použití v exteriéru	cca 10 mm
- fasádní obklad - imitace kamene	cca 30 mm

KZS 5 (vnitř.- suterén)

- vnitřní jednovrstvá omítka	10 mm
- adhezní nátěr	
- monolitická železobetonová stěna	300 mm
- asfaltová penetrační emulze	
- natavitelný pás z SBS modifikovaného asfaltu	4 mm
- natavitelný pás z SBS modifikovaného asfaltu	4 mm
- lepicí hmota pro lepení Ti z EPS na bitumenovou podkladní pro použití v exteriéru	7 mm
- tepelná izolace EPS Perimeter	80 mm
- tmel pro stěrkování a armování izolačních desek z EPS pro použití v exteriéru	3 mm
- skleněná armovací síťovina pro vyztužení kontaktních zateplovacích systémů	
- tmel pro stěrkování a armování izolačních desek z EPS pro použití v exteriéru	2 mm
- flexibilní lepidlo pro lepení obkladů z umělého kamene pro použití v exteriéru	cca 10 mm
- fasádní obklad - imitace kamene	cca 30 mm

KZS 7 (obvodová stěna - 1.NP)

- vnitřní jednovrstvá omítka	10 mm
- adhezní nátěr	
- monolitická železobetonová stěna	200 mm
- tmel pro lepení izolačních desek z minerální vaty pro použití v exteriéru	10 mm
- tepelná izolace - minerální vata s podélnou orientací vláken	220 mm
- tmel pro stěrkování izolačních desek z minerální vaty pro použití v exteriéru	3 mm
- skleněná armovací tkanina pro vyztužení kontaktních zateplovacích systémů	
- tmel pro stěrkování izolačních desek z minerální vaty pro použití v exteriéru	2 mm
- mezinátěr pod probarvenou omítku	
- tenkovrstvá omítka - zatřená organická pastovitá omítka s obsahem silikonových vláken	

KZS 8 (vodorovné konstrukce)

- skladba podlahy/terasy	
- monolitická železobetonová stropní deska	250 mm
- tmel pro lepení izolačních desek z minerální vaty pro použití v exteriéru	10 mm
- tepelná izolace - minerální vata s podélnou orientací vláken	140 mm
- tmel pro stěrkování izolačních desek z minerální vaty pro použití v exteriéru	3 mm
- skleněná armovací tkanina pro vyztužení kontaktních zateplovacích systémů	
- tmel pro stěrkování izolačních desek z minerální vaty pro použití v exteriéru	2 mm
- mezinátěr pod probarvenou omítku	
- tenkovrstvá omítka - zatřená organická pastovitá omítka s obsahem silikonových vláken	

ZS 1 (zelená prostí zeleň)

- vnitřní jednovrstvá omítka	10 mm
- adhezní nátěr	
- monolitická železobetonová stěna	300 mm
- asfaltová penetrační emulze	
- natavitelný pás z SBS modifikovaného asfaltu	4 mm
- natavitelný pás z SBS modifikovaného asfaltu	4 mm
- lepicí hmota pro lepení Ti z EPS na bitumenovou podkladní pro použití v exteriéru	10 mm
- tepelná izolace EPS Perimeter	140 mm
- drenážní a ochranná vrstva - nopová fólie z HDPE, výška nopu 8 mm	8 mm

ZS 2 (zelená kotelny prostí zeleň)

- vnitřní jednovrstvá omítka	10 mm
- adhezní nátěr	
- monolitická železobetonová stěna	300 mm
- asfaltová penetrační emulze	
- natavitelný pás z SBS modifikovaného asfaltu	4 mm
- natavitelný pás z SBS modifikovaného asfaltu	4 mm
- lepicí hmota pro lepení Ti z EPS na bitumenovou podkladní pro použití v exteriéru	10 mm
- tepelná izolace EPS Perimeter	80 mm
- drenážní a ochranná vrstva - nopová fólie z HDPE, výška nopu 8 mm	8 mm

OS 1

- vnitřní jednovrstvá omítka	10 mm
- zdivo z broušených keramických bloků	440 mm
- flexibilní lepidlo pro lepení obkladů z umělého kamene pro použití v exteriéru	cca 10 mm
- fasádní obklad - imitace kamene	cca 30 mm

OS 2

- vnitřní jednovrstvá omítka	10 mm
- zdivo z broušených keramických bloků	440 mm
- vodorovné dřevěné latě 50/30	30 mm
- černá difúzní fasádní fólie - ovinů vzdálenost cca 650 mm	42 mm
- svislé hranoly 42/42 mm z topelně upraveného dřeva Thermowood	42 mm
- vodorovné hranoly 42/42 mm z topelně upraveného dřeva Thermowood	42 mm

OS 3

- obvodová stěna	
- tepelná izolace - minerální vata	80 mm
- tepelná izolace - minerální vata	80 mm
- černá difúzní fasádní fólie	
- svislé hranoly 42/42 mm z topelně upraveného dřeva Thermowood	42 mm
- vodorovné hranoly 42/42 mm z topelně upraveného dřeva Thermowood	42 mm

±0.000=491.50

DOMOV SOCIÁLNÍCH SLUŽEB
LOMNICE NAD POPELKOU
k.ú. Lomnice nad Popelkou p.č. 1956/10, 1865/13, 1865/9, 2366/1, 2361/2, 2361/3, st.838, 1791
SO 01 - HLAVNÍ OBJEKT

SPEC. DOKUMENTACE	Investor:			Č.paré
	PPCG, SE, Hussova s, Semily 510 01			
	Objednatel:			
	PPCG, SE, Hussova s., Semily 510 01			
GENERÁLNÍ PROJEKTANT	Zodpovědný projektant	Hlavní/stupeň projektu	Kreslil	Autorizováno
	Ing. Dr.techn. VAŠÁK	Ing. Dr.techn. VAŠÁK	Ing. Jan SCHMIDT	
	PROJEKCE CZ S.R.O., Tovární 290, Chvaletice 537 01 tel.:+420 469 622 833,			
PROJEKTANT ČÁSTI	Zodpovědný projektant	Vypracoval	Kreslil	Autorizováno
	Ing. Dr.techn. VAŠÁK	Ing. Jan SCHMIDT	Ing. Jan SCHMIDT	
	PROJEKCE CZ S.R.O., Tovární 290, Chvaletice 537 01 tel.:+420 469 622 833,			
IDENTIFIKACE PROJEKTU	stupeň dokumentace:	datum vypracování:	datum odlišné:	razítko:
	DPS	11/2015	11/2015	1:75
	lokalita:	název výkresu:		číslo výkresu:
	67572	Pohledy		D.1.1.8