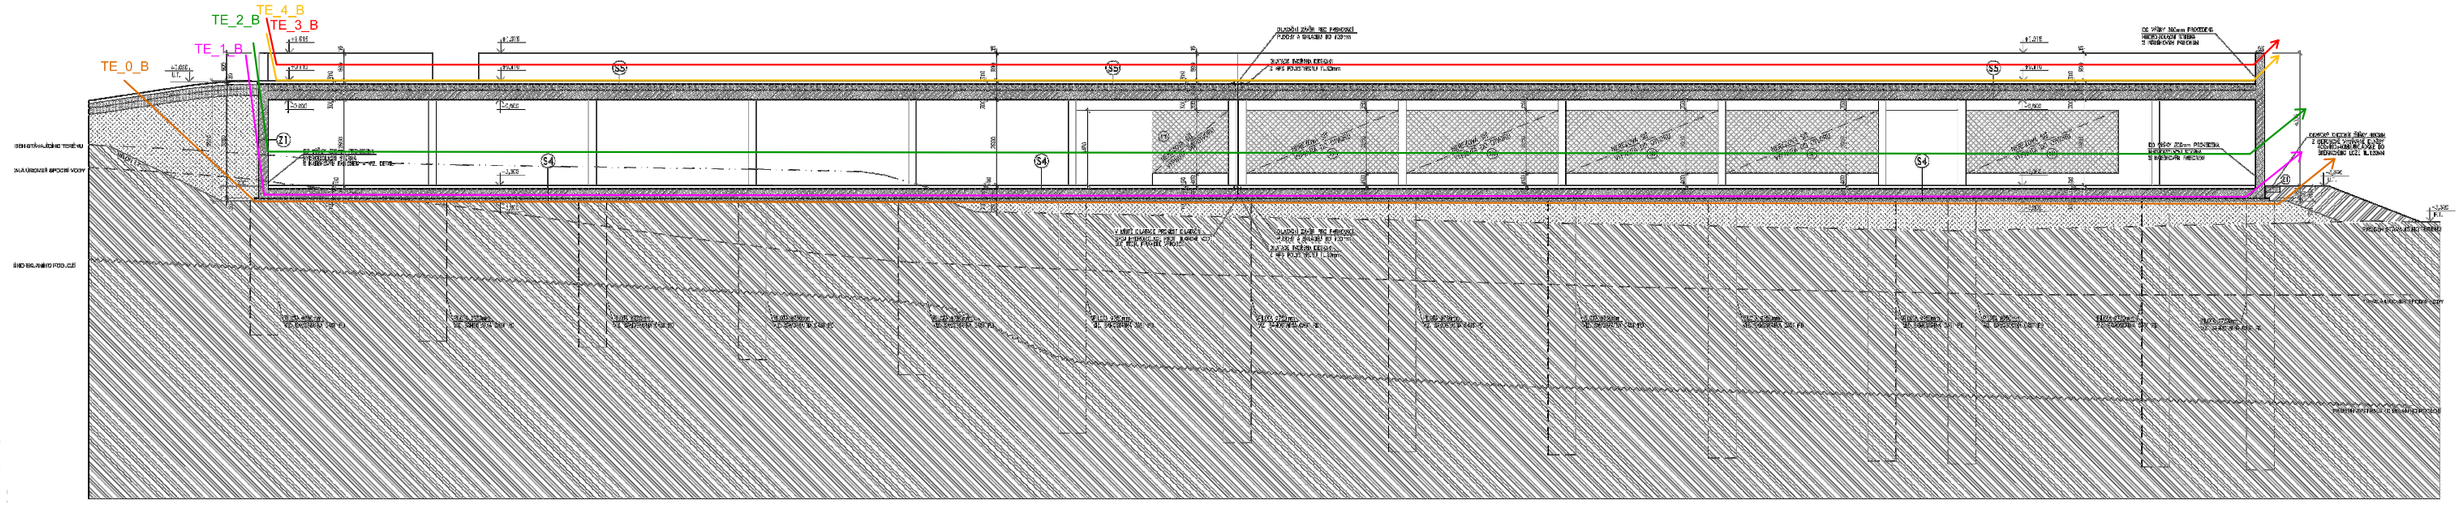

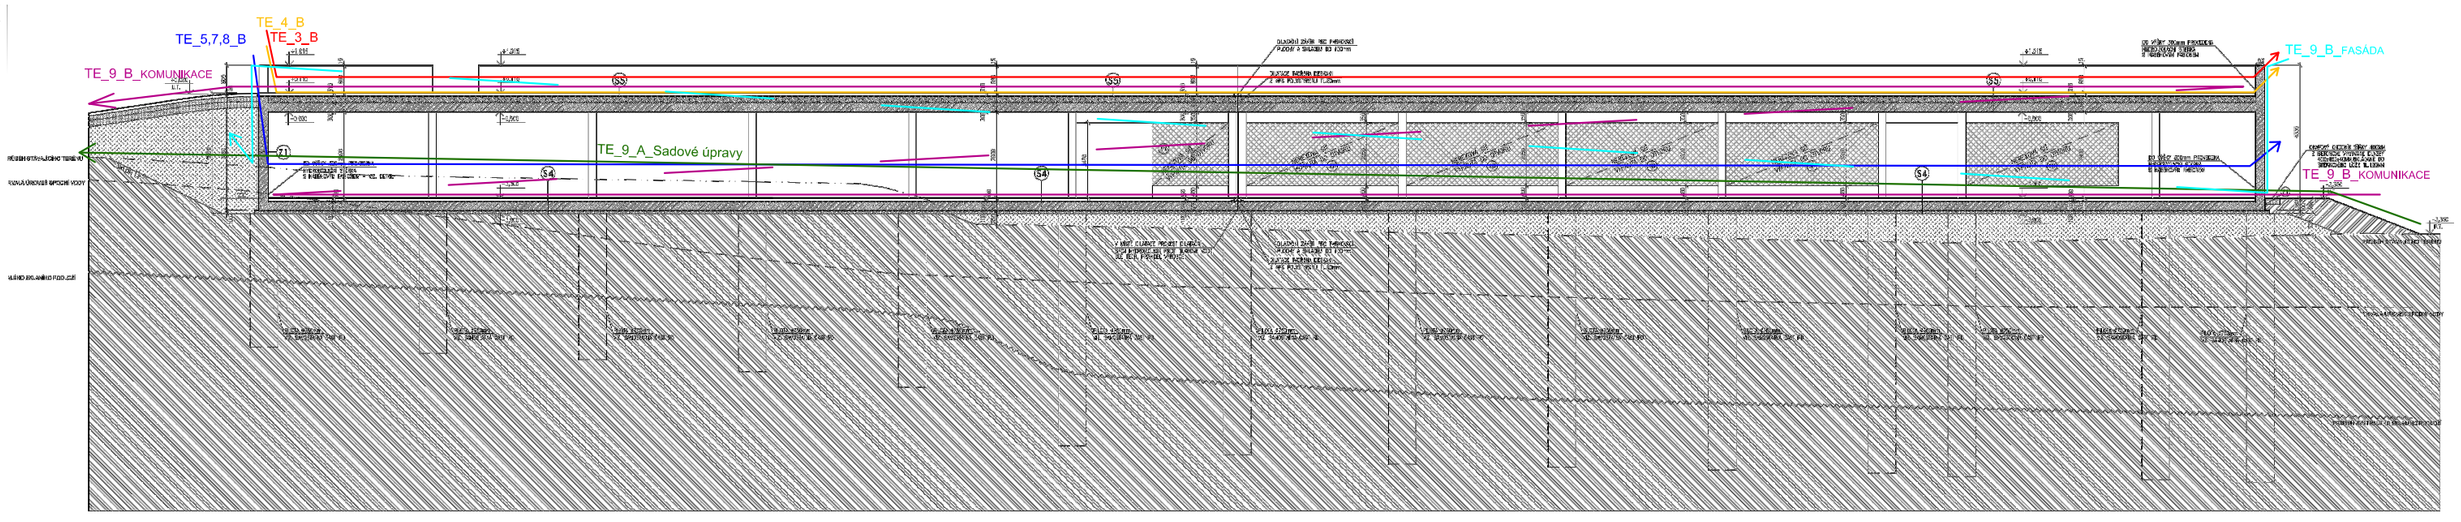

Zpracoval:	Vedoucí DP:	Školní rok:	Fakulta stavební ČVUT
Bc. Vít Chuchel	Prof. Ing. Čeněk Jarský, DrSc., FEng	2018/2019	
Předmět: Diplomová práce			
Název úlohy: Stavebně technologický projekt Krajská knihovna Havlíčkův Brod		Datum:	3.1.2019
		Měřítko:	1:150
		Příloha:	2
Název výkresu: Technologické etapy objekt B - parkovací dům		Číslo výkresu:	2