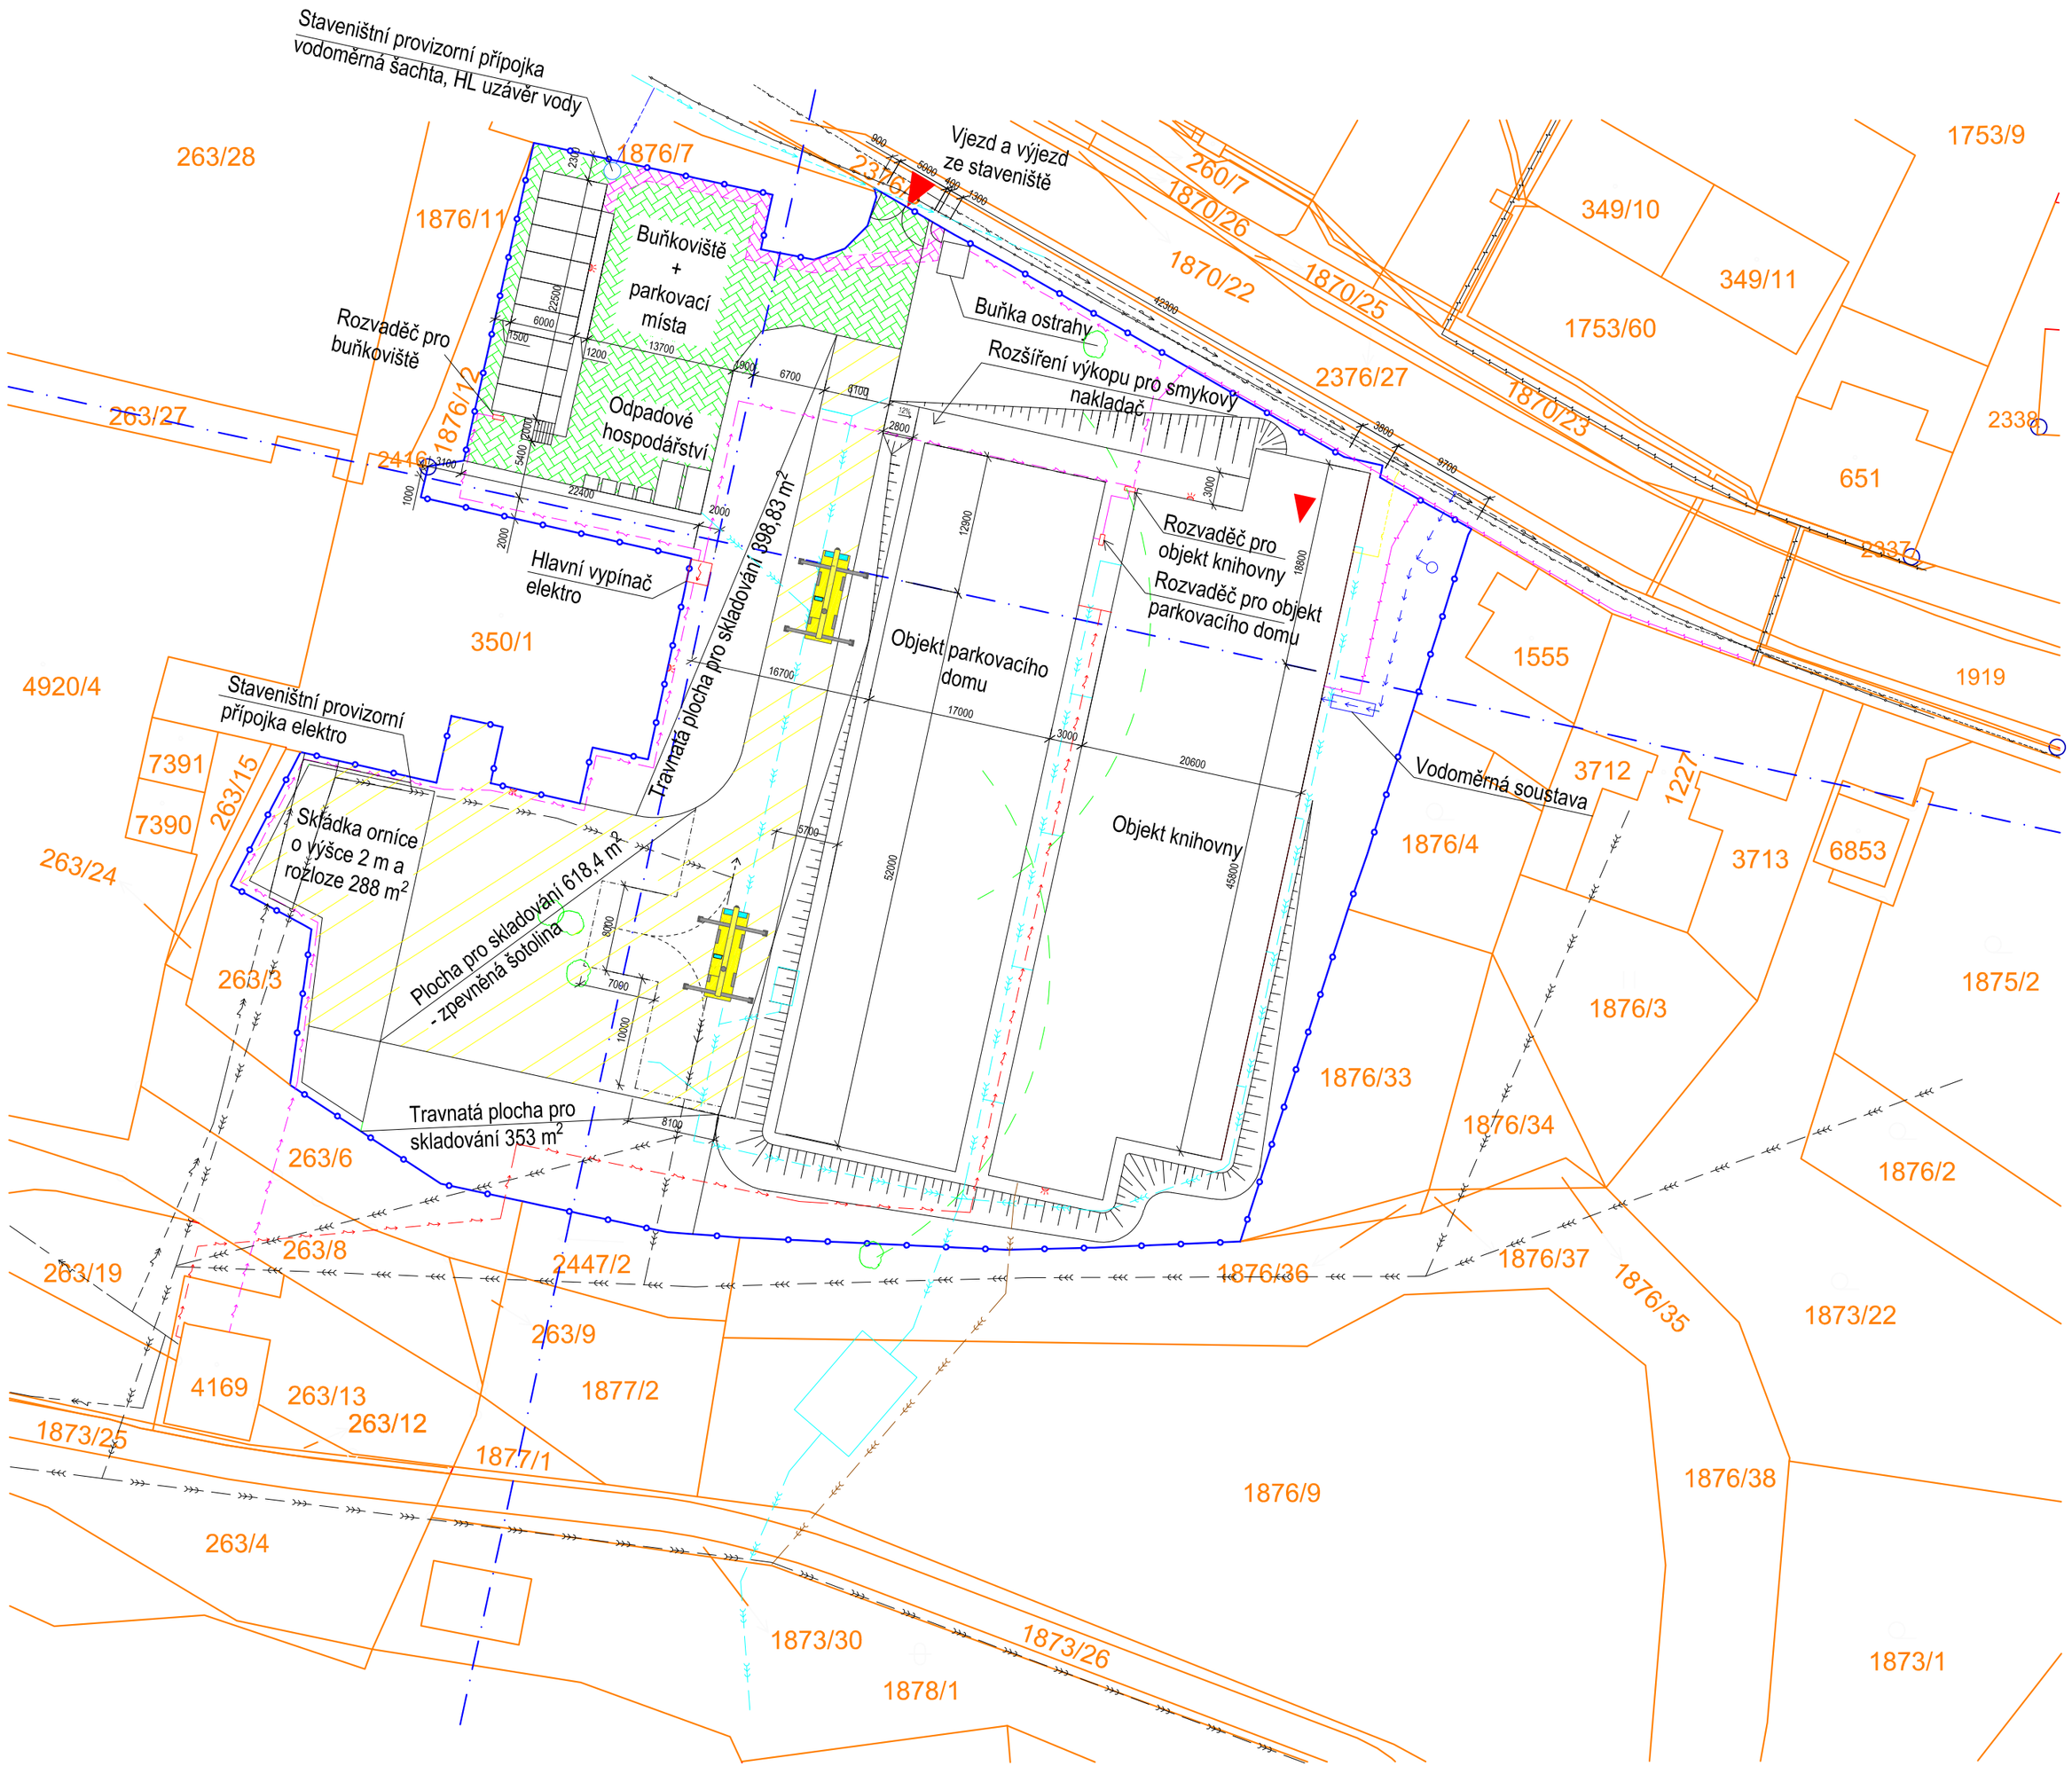

BUŇKOVIŠTĚ 1
15ks kontejnerů (2 patra)
10x šatna BK1
2x kancelář DUO
1x koupelna, WC - SK1
2x koupelna, WC - SK4
2x skladovací kontejner
1x fekální tank s integrovaným schodištěm

ODPADOVÉ HOSPODÁŘSTVÍ
1x Plastový kontejner plast
1x Plastový kontejner papír
1x Plastový kontejner sklo
1x Plastový Kontejner komunál
1x Stavební kontejner kov
1x Stavební kontejner suť
První pomoc, lékárnička a ohlašovna požáru
bude v buňce vedení stavby označení na dveřích

LEGENDA ČAR A PIKTOGRAMŮ

- Halogenové osvětlení
- J1 Stanoviště jeřábu
- Mobilní jeřáb GROVE GMK 2035
- Stávající stromy
- Vjezd / výjezd
- Stávající šotolinová plocha
- Stávající asfaltová plocha
- Hranice budoucích objektů
- Prostor vymezený jako obratiště - neslouží jako skladovací plocha
- Oplocení staveniště
- Staveništní rozvod elektro
- Staveništní rozvod vody
- Stávající rozvod vody
- Stávající rozvody STL plynovodu
- Stávající kabelové vedení O2
- Stávající splaškové kanalizace
- Přípojka splaškové kanalizace
- Stávající rozvody NN
- Přípojka NN
- Přípojka vodovodu
- Přípojka dešťové kanalizace
- Stávající rozvody ROWANET
- Přípojka ROWANET
- Přípojka STL plynu
- Hranice prostoru pro otáčení
- Pažení štětovnicové
- Osy vytyčené pomocí geodetického bodu 2416, který se nachází na střeše přilehlé restaurace

Hlavní vytyčovací osy

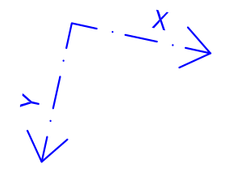

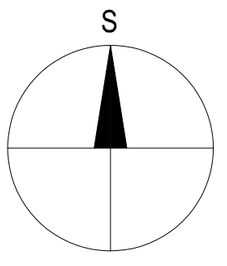

±0,000 = 415,750 m. n. m.

Zpracoval:	Vedoucí DP:	Školní rok:	Fakulta stavební ČVUT
Bc. Vít Chuchel	Prof. Ing. Čeněk Jarský, DrSc., FEng	2018/2019	
Předmět: Diplomová práce			
Název úlohy: Stavebně technologický projekt Krajská knihovna Havlíčkův Brod		Datum:	3.1.2019
		Měřítko:	1:500
		Příloha:	5
Název výkresu: Zařízení staveniště - hrubá stavba parkovací dům - pozice mobilního jeřábu		Číslo výkresu:	5