

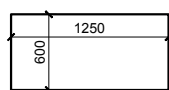



# KLADĚČSKÝ PLÁN - DESKA KONSTANTNÍHO PRŮŘEZU

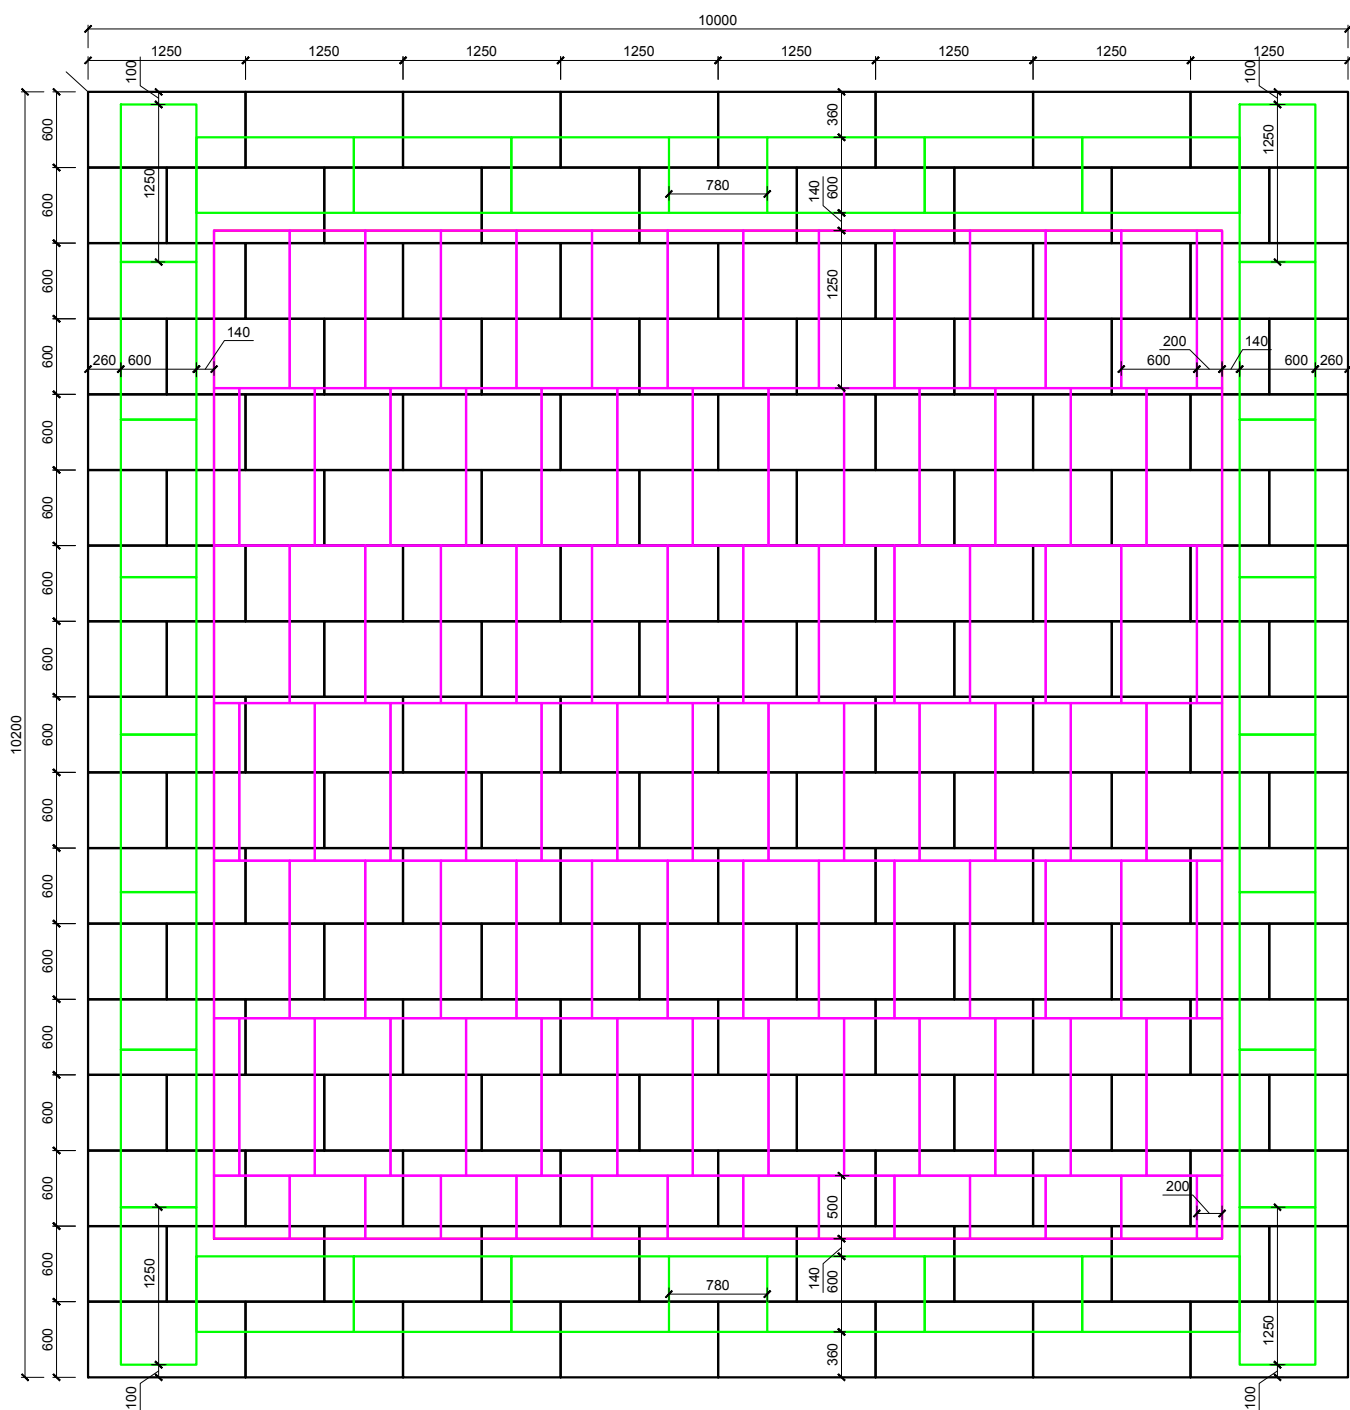

DESKA 1. VRSTVY  
STYRODUR 4000 CS  
TL. 100 mm

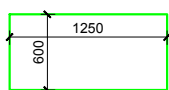

OBVODOVÁ DESKA 2. VRSTVY  
STYRODUR 3000 CS  
TL. 140 mm

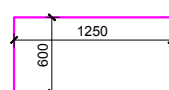

DESKA 2. VRSTVY  
STYRODUR 4000 CS  
TL. 100 mm

POZNÁMKA: SOKLOVÉ DESKY NEJSOU ZOBRAZENY, UVEDENÉ ROZMĚRY JSOU SKLADEBNÉ