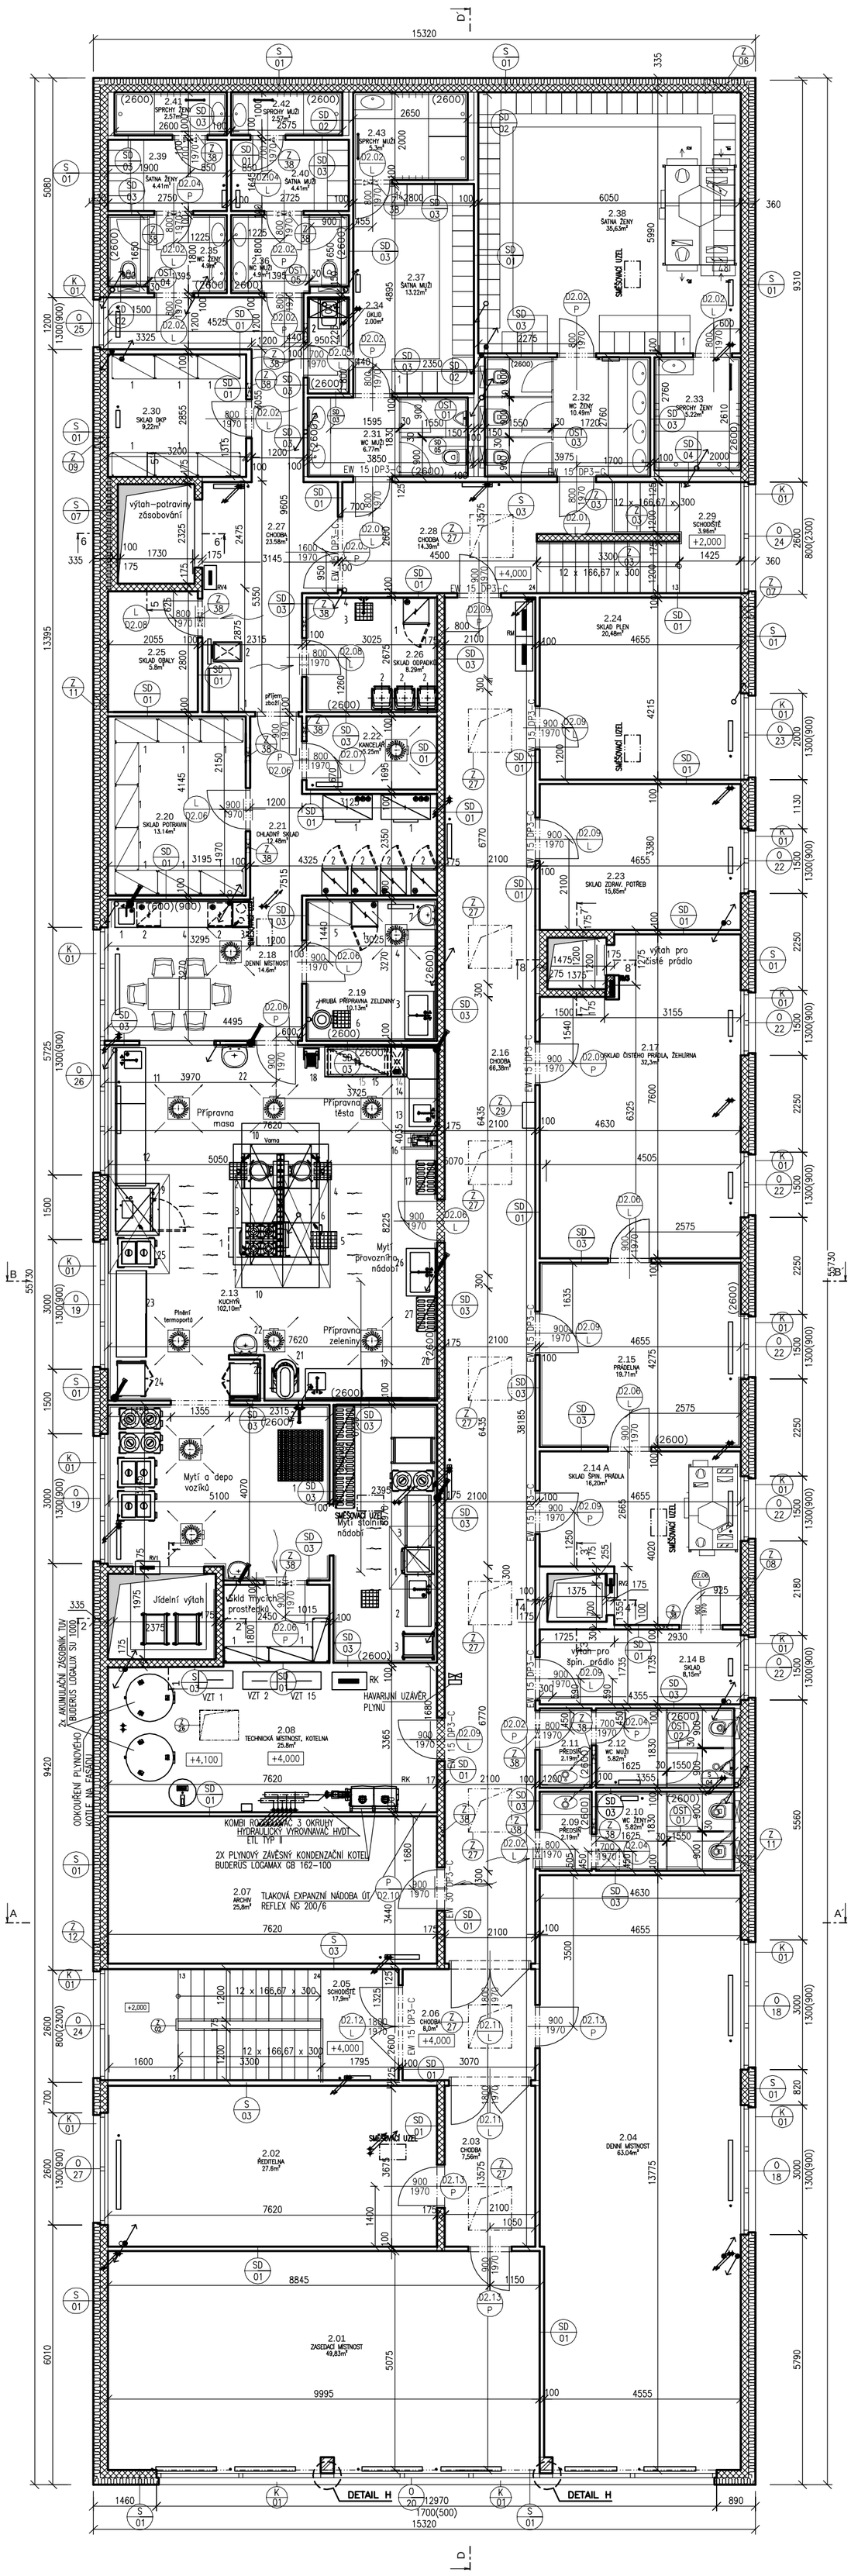

TABULKA MÍSTNOSTÍ

Č.M.	NÁZEV MÍSTNOSTI	PLOCHA [m²]	PODLAHA	STĚNY		STROP	POZNÁMKA
				POVRCH	SOKL / OBKLAD		
2.01	ZASEDACÍ MÍSTNOST	49.83	ZÁTĚŽOVÝ KOBEREC	JÁDROVÁ OMÍTKA + ŠTUK + NÁTĚR / SDV + NÁTĚR	KOBERCOVÁ LIŠTA V. 50 mm	KAZETOVÝ PODHLED/FERMACELL, s.v. 2800mm	
2.02	ŘEDITELNA	27,60	ZÁTĚŽOVÝ KOBEREC	JÁDROVÁ OMÍTKA + ŠTUK + NÁTĚR / SDV + NÁTĚR	KOBERCOVÁ LIŠTA V. 50 mm	KAZETOVÝ PODHLED/FERMACELL, s.v. 2800mm	
2.03	CHODBA	7,56	ZÁTĚŽOVÉ PVC tl.1,5 mm	JÁDROVÁ OMÍTKA + ŠTUK + NÁTĚR / SDV + NÁTĚR	SOKLOVÁ LIŠTA PVC V. 56 mm	KAZETOVÝ PODHLED/FERMACELL, s.v. 2800mm	
2.04	DENNÍ MÍSTNOST	63,04	ZÁTĚŽOVÉ PVC tl.1,5 mm	JÁDROVÁ OMÍTKA + ŠTUK + NÁTĚR / SDV + NÁTĚR	SOKLOVÁ LIŠTA PVC V. 56 mm	KAZETOVÝ PODHLED/FERMACELL, s.v. 2800mm	
2.05	SCHODIŠTĚ	17,90	ZÁTĚŽOVÉ PVC tl.1,5 mm	JÁDROVÁ OMÍTKA + ŠTUK + NÁTĚR / SDV + NÁTĚR	SOKLOVÁ LIŠTA PVC V. 56 mm	SÁDROVLÁKNITÉ DESKY FERMACELL, s.v. 2800mm	
2.06	CHODBA	8,00	ZÁTĚŽOVÉ PVC tl.1,5 mm	JÁDROVÁ OMÍTKA + ŠTUK + NÁTĚR / SDV + NÁTĚR	SOKLOVÁ LIŠTA PVC V. 56 mm	SÁDROVLÁKNITÉ DESKY FERMACELL, s.v. 2800mm	
2.07	ARCHIV	25,80	SLINUTÁ KERAMICKÁ DLAŽBA	JÁDROVÁ OMÍTKA + ŠTUK + NÁTĚR / SDV + NÁTĚR	KERAMICKÝ SOKL V. 70 mm	JÁDROVÁ OMÍTKA + ŠTUK + NÁTĚR	
2.08	TECHNICKÁ MÍSTNOST, KOTELNA	25,80	SLINUTÁ KERAMICKÁ DLAŽBA	JÁDROVÁ OMÍTKA + ŠTUK + NÁTĚR / SDV + NÁTĚR	KERAMICKÝ SOKL V. 70 mm	JÁDROVÁ OMÍTKA + ŠTUK + NÁTĚR	
2.09	PŘEDSÍŇ	2,19	SLINUTÁ KERAMICKÁ DLAŽBA	SDV + NÁTĚR	KERAMICKÝ OBKLAD V. 2600 mm	SÁDROVLÁKNITÉ DESKY FERMACELL, s.v. 2800mm	
2.10	WC ŽENY	5,82	SLINUTÁ KERAMICKÁ DLAŽBA	SDV + NÁTĚR	KERAMICKÝ OBKLAD V. 2600 mm	SÁDROVLÁKNITÉ DESKY FERMACELL, s.v. 2800mm	
2.11	PŘEDSÍŇ	2,19	SLINUTÁ KERAMICKÁ DLAŽBA	SDV + NÁTĚR	KERAMICKÝ OBKLAD V. 2600 mm	SÁDROVLÁKNITÉ DESKY FERMACELL, s.v. 2800mm	
2.12	WC MUŽI	5,82	SLINUTÁ KERAMICKÁ DLAŽBA	SDV + NÁTĚR	KERAMICKÝ OBKLAD V. 2600 mm	SÁDROVLÁKNITÉ DESKY FERMACELL, s.v. 2800mm	
2.13	KUCHYŇ	102,10	SLINUTÁ KERAMICKÁ DLAŽBA	JÁDROVÁ OMÍTKA + ŠTUK + NÁTĚR / SDV + NÁTĚR	KERAMICKÝ OBKLAD V. 2600 mm	JÁDROVÁ OMÍTKA + ŠTUK + NÁTĚR	
2.14A	SKLAD ŠPIN. PRÁDLA	16,20	SLINUTÁ KERAMICKÁ DLAŽBA	JÁDROVÁ OMÍTKA + ŠTUK + NÁTĚR / SDV + NÁTĚR	KERAMICKÝ SOKL V. 70 mm	JÁDROVÁ OMÍTKA + ŠTUK + NÁTĚR	
2.14B	SKLAD	8,15	SLINUTÁ KERAMICKÁ DLAŽBA	JÁDROVÁ OMÍTKA + ŠTUK + NÁTĚR / SDV + NÁTĚR	KERAMICKÝ SOKL V. 70 mm	JÁDROVÁ OMÍTKA + ŠTUK + NÁTĚR	
2.15	PRÁDELNA	19,71	SLINUTÁ KERAMICKÁ DLAŽBA	JÁDROVÁ OMÍTKA + ŠTUK + NÁTĚR / SDV + NÁTĚR	KERAMICKÝ OBKLAD V. 2600 mm	JÁDROVÁ OMÍTKA + ŠTUK + NÁTĚR	
2.16	CHODBA	66,38	ZÁTĚŽOVÉ PVC tl.1,5 mm	SDV + NÁTĚR	SOKLOVÁ LIŠTA PVC V. 56 mm	KAZETOVÝ PODHLED/FERMACELL, s.v. 2800mm	
2.17	SKLAD ČISTÉHO PRÁDLA, ŽEHLÍRNA	32,30	SLINUTÁ KERAMICKÁ DLAŽBA	JÁDROVÁ OMÍTKA + ŠTUK + NÁTĚR / SDV + NÁTĚR	KERAMICKÝ SOKL V. 70 mm	JÁDROVÁ OMÍTKA + ŠTUK + NÁTĚR	
2.18	DENNÍ MÍSTNOST	14,60	SLINUTÁ KERAMICKÁ DLAŽBA	JÁDROVÁ OMÍTKA + ŠTUK + NÁTĚR / SDV + NÁTĚR	KERAMICKÝ SOKL V. 70 mm KERAMICKÝ OBKLAD V. 600mm VE VÝŠCE 900mm	JÁDROVÁ OMÍTKA + ŠTUK + NÁTĚR	
2.19	HRUBÁ PŘÍPRAVNA ZELENINY	10,13	SLINUTÁ KERAMICKÁ DLAŽBA	JÁDROVÁ OMÍTKA + ŠTUK + NÁTĚR / SDV + NÁTĚR	KERAMICKÝ OBKLAD V. 2600 mm	JÁDROVÁ OMÍTKA + ŠTUK + NÁTĚR	
2.20	SKLAD POTRAVIN	13,14	SLINUTÁ KERAMICKÁ DLAŽBA	JÁDROVÁ OMÍTKA + ŠTUK + NÁTĚR / SDV + NÁTĚR	KERAMICKÝ SOKL V. 70 mm	JÁDROVÁ OMÍTKA + ŠTUK + NÁTĚR	
2.21	CHLADNÝ SKLAD	12,48	SLINUTÁ KERAMICKÁ DLAŽBA	JÁDROVÁ OMÍTKA + ŠTUK + NÁTĚR / SDV + NÁTĚR	KERAMICKÝ SOKL V. 70 mm	JÁDROVÁ OMÍTKA + ŠTUK + NÁTĚR	
2.22	KANCELÁŘ	5,24	SLINUTÁ KERAMICKÁ DLAŽBA	SDV + NÁTĚR	KERAMICKÝ SOKL V. 70 mm	JÁDROVÁ OMÍTKA + ŠTUK + NÁTĚR	
2.23	SKLAD ZDRAV. POTŘEB	15,65	SLINUTÁ KERAMICKÁ DLAŽBA	JÁDROVÁ OMÍTKA + ŠTUK + NÁTĚR / SDV + NÁTĚR	KERAMICKÝ SOKL V. 70 mm	JÁDROVÁ OMÍTKA + ŠTUK + NÁTĚR	
2.24	SKLAD PLEN	20,48	SLINUTÁ KERAMICKÁ DLAŽBA	JÁDROVÁ OMÍTKA + ŠTUK + NÁTĚR / SDV + NÁTĚR	KERAMICKÝ SOKL V. 70 mm	JÁDROVÁ OMÍTKA + ŠTUK + NÁTĚR	
2.25	SKLAD OBALY	5,80	SLINUTÁ KERAMICKÁ DLAŽBA	JÁDROVÁ OMÍTKA + ŠTUK + NÁTĚR / SDV + NÁTĚR	KERAMICKÝ SOKL V. 70 mm	JÁDROVÁ OMÍTKA + ŠTUK + NÁTĚR	
2.26	SKLAD ODPADKŮ	8,29	SLINUTÁ KERAMICKÁ DLAŽBA	JÁDROVÁ OMÍTKA + ŠTUK + NÁTĚR / SDV + NÁTĚR	KERAMICKÝ OBKLAD V. 2600 mm	JÁDROVÁ OMÍTKA + ŠTUK + NÁTĚR	
2.27	CHODBA	23,58	SLINUTÁ KERAMICKÁ DLAŽBA	JÁDROVÁ OMÍTKA + ŠTUK + NÁTĚR / SDV + NÁTĚR	KERAMICKÝ SOKL V. 70 mm	KAZETOVÝ PODHLED/FERMACELL, s.v. 2800mm	
2.28	CHODBA	14,39	SLINUTÁ KERAMICKÁ DLAŽBA	JÁDROVÁ OMÍTKA + ŠTUK + NÁTĚR / SDV + NÁTĚR	KERAMICKÝ SOKL V. 70 mm	KAZETOVÝ PODHLED/FERMACELL, s.v. 2800mm	
2.29	SCHODIŠTĚ	3,96	ZÁTĚŽOVÉ PVC tl.1,5 mm	JÁDROVÁ OMÍTKA + ŠTUK + NÁTĚR / SDV + NÁTĚR	SOKLOVÁ LIŠTA PVC V. 56 mm	SÁDROVLÁKNITÉ DESKY FERMACELL, s.v. 2800mm	
2.30	SKLAD DKP	9,22	SLINUTÁ KERAMICKÁ DLAŽBA	JÁDROVÁ OMÍTKA + ŠTUK + NÁTĚR / SDV + NÁTĚR	KERAMICKÝ SOKL V. 70 mm	JÁDROVÁ OMÍTKA + ŠTUK + NÁTĚR	
2.31	WC MUŽI	6,77	SLINUTÁ KERAMICKÁ DLAŽBA	JÁDROVÁ OMÍTKA + ŠTUK + NÁTĚR / SDV + NÁTĚR	KERAMICKÝ OBKLAD V. 2600 mm	SÁDROVLÁKNITÉ DESKY FERMACELL H_2O, s.v. 2800mm	
2.32	WC ŽENY	10,49	SLINUTÁ KERAMICKÁ DLAŽBA	JÁDROVÁ OMÍTKA + ŠTUK + NÁTĚR / SDV + NÁTĚR	KERAMICKÝ OBKLAD V. 2600 mm	SÁDROVLÁKNITÉ DESKY FERMACELL H_2O, s.v. 2800mm	
2.33	SPRCHY ŽENY	5,22	SLINUTÁ KERAMICKÁ DLAŽBA	JÁDROVÁ OMÍTKA + ŠTUK + NÁTĚR / SDV + NÁTĚR	KERAMICKÝ OBKLAD V. 2600 mm	SÁDROVLÁKNITÉ DESKY FERMACELL H_2O, s.v. 2800mm	
2.34	ÚKLID	2,00	SLINUTÁ KERAMICKÁ DLAŽBA	SDV + NÁTĚR	KERAMICKÝ OBKLAD V. 2600 mm	JÁDROVÁ OMÍTKA + ŠTUK + NÁTĚR	
2.35	WC ŽENY	4,90	SLINUTÁ KERAMICKÁ DLAŽBA	JÁDROVÁ OMÍTKA + ŠTUK + NÁTĚR / SDV + NÁTĚR	KERAMICKÝ OBKLAD V. 2600 mm	SÁDROVLÁKNITÉ DESKY FERMACELL, s.v. 2800mm	
2.36	WC MUŽI	4,90	SLINUTÁ KERAMICKÁ DLAŽBA	SDV + NÁTĚR	KERAMICKÝ OBKLAD V. 2600 mm	SÁDROVLÁKNITÉ DESKY FERMACELL, s.v. 2800mm	
2.37	ŠATNA MUŽI	13,22	SLINUTÁ KERAMICKÁ DLAŽBA	SDV + NÁTĚR	KERAMICKÝ SOKL V. 70 mm	KAZETOVÝ PODHLED/FERMACELL, s.v. 2800mm	
2.38	ŠATNA ŽENY	35,63	SLINUTÁ KERAMICKÁ DLAŽBA	JÁDROVÁ OMÍTKA + ŠTUK + NÁTĚR / SDV + NÁTĚR	KERAMICKÝ SOKL V. 70 mm	KAZETOVÝ PODHLED/FERMACELL, s.v. 2800mm	
2.39	ŠATNA ŽENY	4,41	SLINUTÁ KERAMICKÁ DLAŽBA	JÁDROVÁ OMÍTKA + ŠTUK + NÁTĚR / SDV + NÁTĚR	KERAMICKÝ SOKL V. 70 mm	SÁDROVLÁKNITÉ DESKY FERMACELL, s.v. 2800mm	
2.40	ŠATNA MUŽI	4,41	SLINUTÁ KERAMICKÁ DLAŽBA	SDV + NÁTĚR	KERAMICKÝ SOKL V. 70 mm	SÁDROVLÁKNITÉ DESKY FERMACELL, s.v. 2800mm	
2.41	SPRCHY ŽENY	2,57	SLINUTÁ KERAMICKÁ DLAŽBA	JÁDROVÁ OMÍTKA + ŠTUK + NÁTĚR / SDV + NÁTĚR	KERAMICKÝ OBKLAD V. 2600 mm	SÁDROVLÁKNITÉ DESKY FERMACELL H_2O, s.v. 2800mm	
2.42	SPRCHY MUŽI	2,57	SLINUTÁ KERAMICKÁ DLAŽBA	JÁDROVÁ OMÍTKA + ŠTUK + NÁTĚR / SDV + NÁTĚR	KERAMICKÝ OBKLAD V. 2600 mm	SÁDROVLÁKNITÉ DESKY FERMACELL H_2O, s.v. 2800mm	
2.43	SPRCHY MUŽI	5,30	SLINUTÁ KERAMICKÁ DLAŽBA	JÁDROVÁ OMÍTKA + ŠTUK + NÁTĚR / SDV + NÁTĚR	KERAMICKÝ OBKLAD V. 2600 mm	SÁDROVLÁKNITÉ DESKY FERMACELL H_2O, s.v. 2800mm	
CELKOVÁ PLOCHA [m²]:		745,74					

POZNÁMKA

- VEŠKERÉ VÝROBKY, BAREVNOSTI ATD. KTERÉ MAJÍ VLIV NA FINÁLNÍ VZHLED STAVBY BUDU DODAVATELEM VYVZORKOVÁNY A PŘEDLOŽENY INVESTOROVI K ODSOUHLASENÍ.
- OCELOVÉ PŘEKLADY NAD NOVĚ PROVÁDĚNÉ OTVORY VIZ STAVEBNĚ KONSTRUKČNÍ ČÁST
- PROSTUPY PRO INSTALACE ŘEŠIT DLE JEDNOTLIVÝCH PROFESÍ A DLE VÝKRESU Č. 24 VÝKRES PROSTUPŮ. POLOHA VEŠKERÝCH PROSTUPŮ A VYFRÉZOVÁNÍ DRÁŽEK PRO INSTALACE BUDE PROVEDENA DLE JEDNOTLIVÝCH PROJEKTŮ INSTALACÍ. PROSTUPY PRO BAZÉNOVOU TECHNOLOGII BUDE OSAZOVAT JEJÍ DODAVATEL PŘED BETONÁŽÍ ŽB KONSTRUKCÍ.
- NEODMĚŘUJTE Z VÝKRESŮ, VŠECHNY ROZMĚRY MUSÍ BÝT OVĚŘENY NA STAVBĚ. PŘÍPADNÉ ZMĚNY MUSÍ BÝT ODSOUHLASENY INVESTOREM
- VŠECHNY POUŽITÉ MATERIÁLY MUSÍ ODPOVÍDAT ČESKÝM NORMÁM, TECHNOLOGICKÝM, BEZPEČNOSTNÍM, HYGIENICKÝM / AKUSTIKA / A POŽÁRNÍM PŘEDPISŮM
- PŘI PROVÁDĚNÍ PRÁCI NUTNO DODRŽOVAT BEZPEČNOST A OCHRANU ZDRAVÍ DLE VYHLÁŠKY 324/90 Sb.
- NA STAVBĚ MUSÍ BÝT VŽDY DODRŽOVÁNY VŠECHNY PRACOVNÍ, TECHNOLOGICKÉ A TECHNICKÉ POSTUPY A DOPORUČENÍ VÝROBCŮ JEDNOTLIVÝCH STAVEBNÍCH SYSTÉMŮ DLE ČSN A SOUVISEJÍCÍCH PŘEDPISŮ
- VEŠKERÉ STAVEBNÍ PRÁCE MUSÍ PROBÍHAT V KOORDINACI SE VŠEMI SOUVISEJÍCÍMI PROJEKTY / VIZ SAMOSTATNÉ ČÁSTI JEDNOTLIVÝCH PROFESÍ – ZTI, STATIKA, VZT, VYTÁPĚNÍ, BAZÉNOVÁ TECHNOLOGIE, SILNOPROUDÉ A SLABOPROUDÉ ELEKTROINSTALACE, PBŘ, ATD /. STAVEBNÍ VÝKRESY JE POTŘEBA ČÍST SE VŠEMI ZMÍŇOVANÝMI DOKUMENTY KTERÉ JSOU NEDÍLNOU SOUČÁSTÍ PROJEKTOVÉ DOKUMENTACE, JAKO JSOU TECH. ZPRÁVA, TABULKY PRVKŮ ATD.
- ROZMĚROVÉ TOLERANCE SVISLÝCH A VODOROVNÝCH KONSTRUKCÍ, PODLAH ATD. BUDOU PROVEDENY DLE ČSN A EN
- PŘED OBJEDNÁNÍM PRVKŮ (DVEŘE, NOSNÍKY, BEZPEČNOSTNÍ ROLETY APOD.) NUTNO OVĚŘIT SKUTEČNÉ ROZMĚRY NA STAVBĚ
- PŘI ZAKLÁDÁNÍ STĚN A PŘÍČEK NUTNO OVĚŘIT VEŠKERÉ ROZMĚRY PŘED JEJICH REALIZACÍ, V PŘÍPADĚ ZJIŠTĚNÍ ROZPORU S PŘEDPOKLADEM PROJEKTOVÉ DOKUMENTACE NEPRODLENĚ KONTAKTOVAT PROJEKTANTA A VYČKAT JEHO ROZHODNUTÍ
- PŘI ZJIŠTĚNÍ NOVÝCH OKOLNOSTÍ V PRŮBĚHU PROVÁDĚNÍ, KTERÉ BY MOHLY MÍT VLIV NA STATIKU OBJEKTU, MUSÍ BÝT INFORMOVÁN STATIK, KTERÝ POSOUDÍ VLIV NOVĚ ZJIŠTĚNÉHO STAVU NA NAVRHOVANÉ KONSTRUKČNÍ ŘEŠENÍ
- TATO DOKUMENTACE NENAHRAZUJE DODAVATELSKOU A DÍLENSKOU DOKUMENTACI.
- KONEČNÁ VÝŠKA UMÍSTĚNÍ PODHLEDŮ BUDE PŘED REALIZACÍ POTVRZENA INVESTOREM
- NA VŠECHNY ROHY STĚN S NOVOU OMÍTKOU BUDOU POUŽITY SYSTÉMOVÉ OMÍTKOVÉ ROHOVÉ LIŠTY Z POZINKOVANÉHO OCELOVÉHO PLECHU
- ROZHRANÍ RŮZNÝCH MATERIÁLŮ A DOZDÍVEK OPATŘIT SKLOVLÁKNITOU VÝZTUŽNOU TKANINOU (OKA 10x10mm) S PŘESAHEM min. 100 mm
- V MÍSTĚ STYKU RŮZNÝCH NÁŠLAPNÝCH VRSTEV PODLAH (DLAŽBA/DLAŽBA, DŘEVĚNÁ PODLAHA/DLAŽBA, APOD.) BUDE OSAZENA PŘECHODOVÁ PODLAHOVÁ LIŠTA
- V TÉTO DOKUMENTACI BYLY PROJEKTANTEM ZVOLENY REFERENČNÍ MATERIÁLY, VÝROBKY A SYSTÉMY, KTERÉ VYKAZUJÍ POŽADOVANÉ TECHNICKÉ PARAMETRY. TYTO MATERIÁLY, VÝROBKY A SYSTÉMY MOHOU BÝT NAHRAZENY JINÝMI ZA PŘEDPOKLADU ZACHOVÁNÍ POŽADOVANÝCH TECHNICKÝCH PARAMETRŮ TĚCHTO ZVOLENÝCH A DOPORUČENÝCH REFERENČNÍCH STANDARDŮ. VÝŠE UVEDENÝ POSTUP MUSÍ BÝT VŽDY KONZULTOVÁN S GENERÁLNÍM PROJEKTANTEM A ODSOUHLASEN INVESTOREM
- VŠECHNY POUŽITÉ MATERIÁLY MUSÍ ODPOVÍDAT ČESKÝM NORMÁM, TECHNOLOGICKÝM, BEZPEČNOSTNÍM, HYGIENICKÝM A POŽÁRNÍM PŘEDPISŮM
- VEŠKERÁ VNĚJŠÍ OSTĚNÍ OKEN A DVEŘÍ BUDOU PROVEDENA DLE DETAILU "R", VEŠKERÁ NADPRAŽÍ OKEN A DVEŘÍ BUDOU PROVEDENA DLE DETALU "E" A "P" (VIZ VÝKRES Č. 20. DETAILY)
- VEŠKERÉ OCELOVÉ PRVKY BUDOU POŽÁRNĚ OCHRÁNĚNY. V MÍSTĚ, KDE NENÍ NAVRŽENA POŽÁRNÍ OCHRANA SÁDROKARTONOVOU KONSTRUKCÍ, BUDE PROVEDENO PROTIPOŽÁRNÍ OBETONOVÁNÍ OCELOVÉHO PŘEKLADU – KARI SÍŤ 4/150/150 NAVAŘENÁ NA OCELOVÉ NOSNÍKY + RABICOVÉ PLETIVO +OBETONOVÁNÍ TL. MIN25mm. PŘI UKLÁDÁNÍ OCELOVÝCH PROFILŮ NUTNO UVAŽOVAT TLOUŠŤKU OBETONOVÁNÍ A PŘIZPŮSOBIT VÝŠKU ULOŽENÍ OCELOVÉHO PRVKU. VÝŠKOVÉ KÓTY OTVORŮ VE VÝKRESECH JSOU VŽDY SKLADEBNÉ VÝŠKY OTVORŮ
- NOVÉ ZDIVO BUDE PROVÁZÁNO S ŽB KOMSTRUKCÍ POMOCÍ OCELOVÝCH TRNŮ øR8 (NEJDŘÍVE VYVRTAT ŠIKMÝ OTVOR ø 10 MM, POTÉ VLEPIT TRN POMOCÍ PLASTMALTY A NÁSLEDNĚ TRN OHNOUT DO LOŽNÉ SPÁRY NOVÉHO ZDIVA. VZDÁLENOST TRNŮ CCA 0,45 M),

LEGENDA MATERIÁLŮ

- ŽB PREFA KONSTRUKCE TL. 150, 200, 300mm, C25/30, B500B (podrobněji viz. D.1.2. Stavebně konstrukční část)
- ŽB KONSTRUKCE ZÁKLADOVÉ DESKY TL. 250mm (podrobněji viz. D.1.2. Stavebně konstrukční část)
- ZDIVO BETONOVÝCH TVAROVEK PRO ZTRACENÉ BEDNĚNÍ "KB-ZB30 EKO XL" PŘÍRODNÍ, TL. 300mm, 300/280/450mm
- ZDIVO Z VÁPENOPÍSKOVÝCH TVAROVEK "VAPIS" PŘÍRODNÍ, TL. 175mm, 300/280/450mm
- ZDIVO Z VÁPENOPÍSKOVÝCH TVAROVEK "VAPIS" PŘÍRODNÍ, TL. 175mm, 300/280/450mm
- VNITŘNÍ SUCHÉ PŘÍČKY FERMACELL (VIZ. PŘÍSLUŠNÉ SKLADBY) – SÁDROVLÁKNITÉ DESKY
- PROSTÝ BETON
- ŠTĚRKOPÍSKOVÝ PODSYP, FRAKCE 0–150mm, hutnění po vrstvách 250mm, ZHUTNĚNÍ MIN Edef,2 = 45 MPa
- NÁSYP, FRAKCE 0–150mm, hutnění po vrstvách 250mm ZHUTNĚNÍ MIN Edef,2 = 45 MPa
- ROSTLÝ TERÉN
- TEPELNÁ IZOLACE MINERÁLNÍ NEBO EPS (VIZ. SKLADBY KONSTRUKCÍ)
- TEPELNÁ IZOLACE XPS (VIZ. SKLADBY KONSTRUKCÍ)
- HYDROIZOLACE

INDEX	Změna / Revision	Datum / Date

±0.000 = +384,60m.n.m.

PROJEKT / PROJECT

NOVOSTAVBA POBYTOVÉHO ZAŘÍZENÍ SOCIÁLNÍCH SLUŽEB
Plzeň - Černice, parcela č. 1655/3,14, 16, 51

STAVEBNÍK / CLIENT
[redacted]

VYPRACOVAL / ELABORATED BY
[redacted]

ZPRACOVATEL / CONCIEVED BY
VMS PROJEKT
VMS projekt s.r.o.
Novorossijská 16
100 00 Praha 10 - Vršovice

ZODPOVĚDNÝ PROJEKTANT / CHECKED BY
[redacted]

HIP / HIP
[redacted]

GENERÁLNÍ PROJEKTANT / GENERAL DESIGNER
VMS PROJEKT
VMS projekt s.r.o.
Novorossijská 16
100 00 Praha 10 - Vršovice

AUTOR / ARCHITECT
[redacted]

AUTOR / ARCHITECT
[redacted]

STUPEŇ / PHASE
Dokumentace pro provedení stavby

DATUM / DATE 12/2016

MĚŘÍTKO / SCALE 1:100

ČÁST / PART
D.1.1 Architektonicko-stavební řešení

NÁZEV VÝKRESU / DRAWING TITLE
PŮDORYS 2.NP
NAVRHOVANÝ STAV

ARCHIVNÍ ČÍSLO / DRAWING NO.	ČÍSLO PŘÍLOHY / ATTACHMENTS NO.	KOPIE / COPY
2016-07	302	