


# Příloha č. 3: Prvky BOZ - suterén

## Plán BOZP na bytový komplex

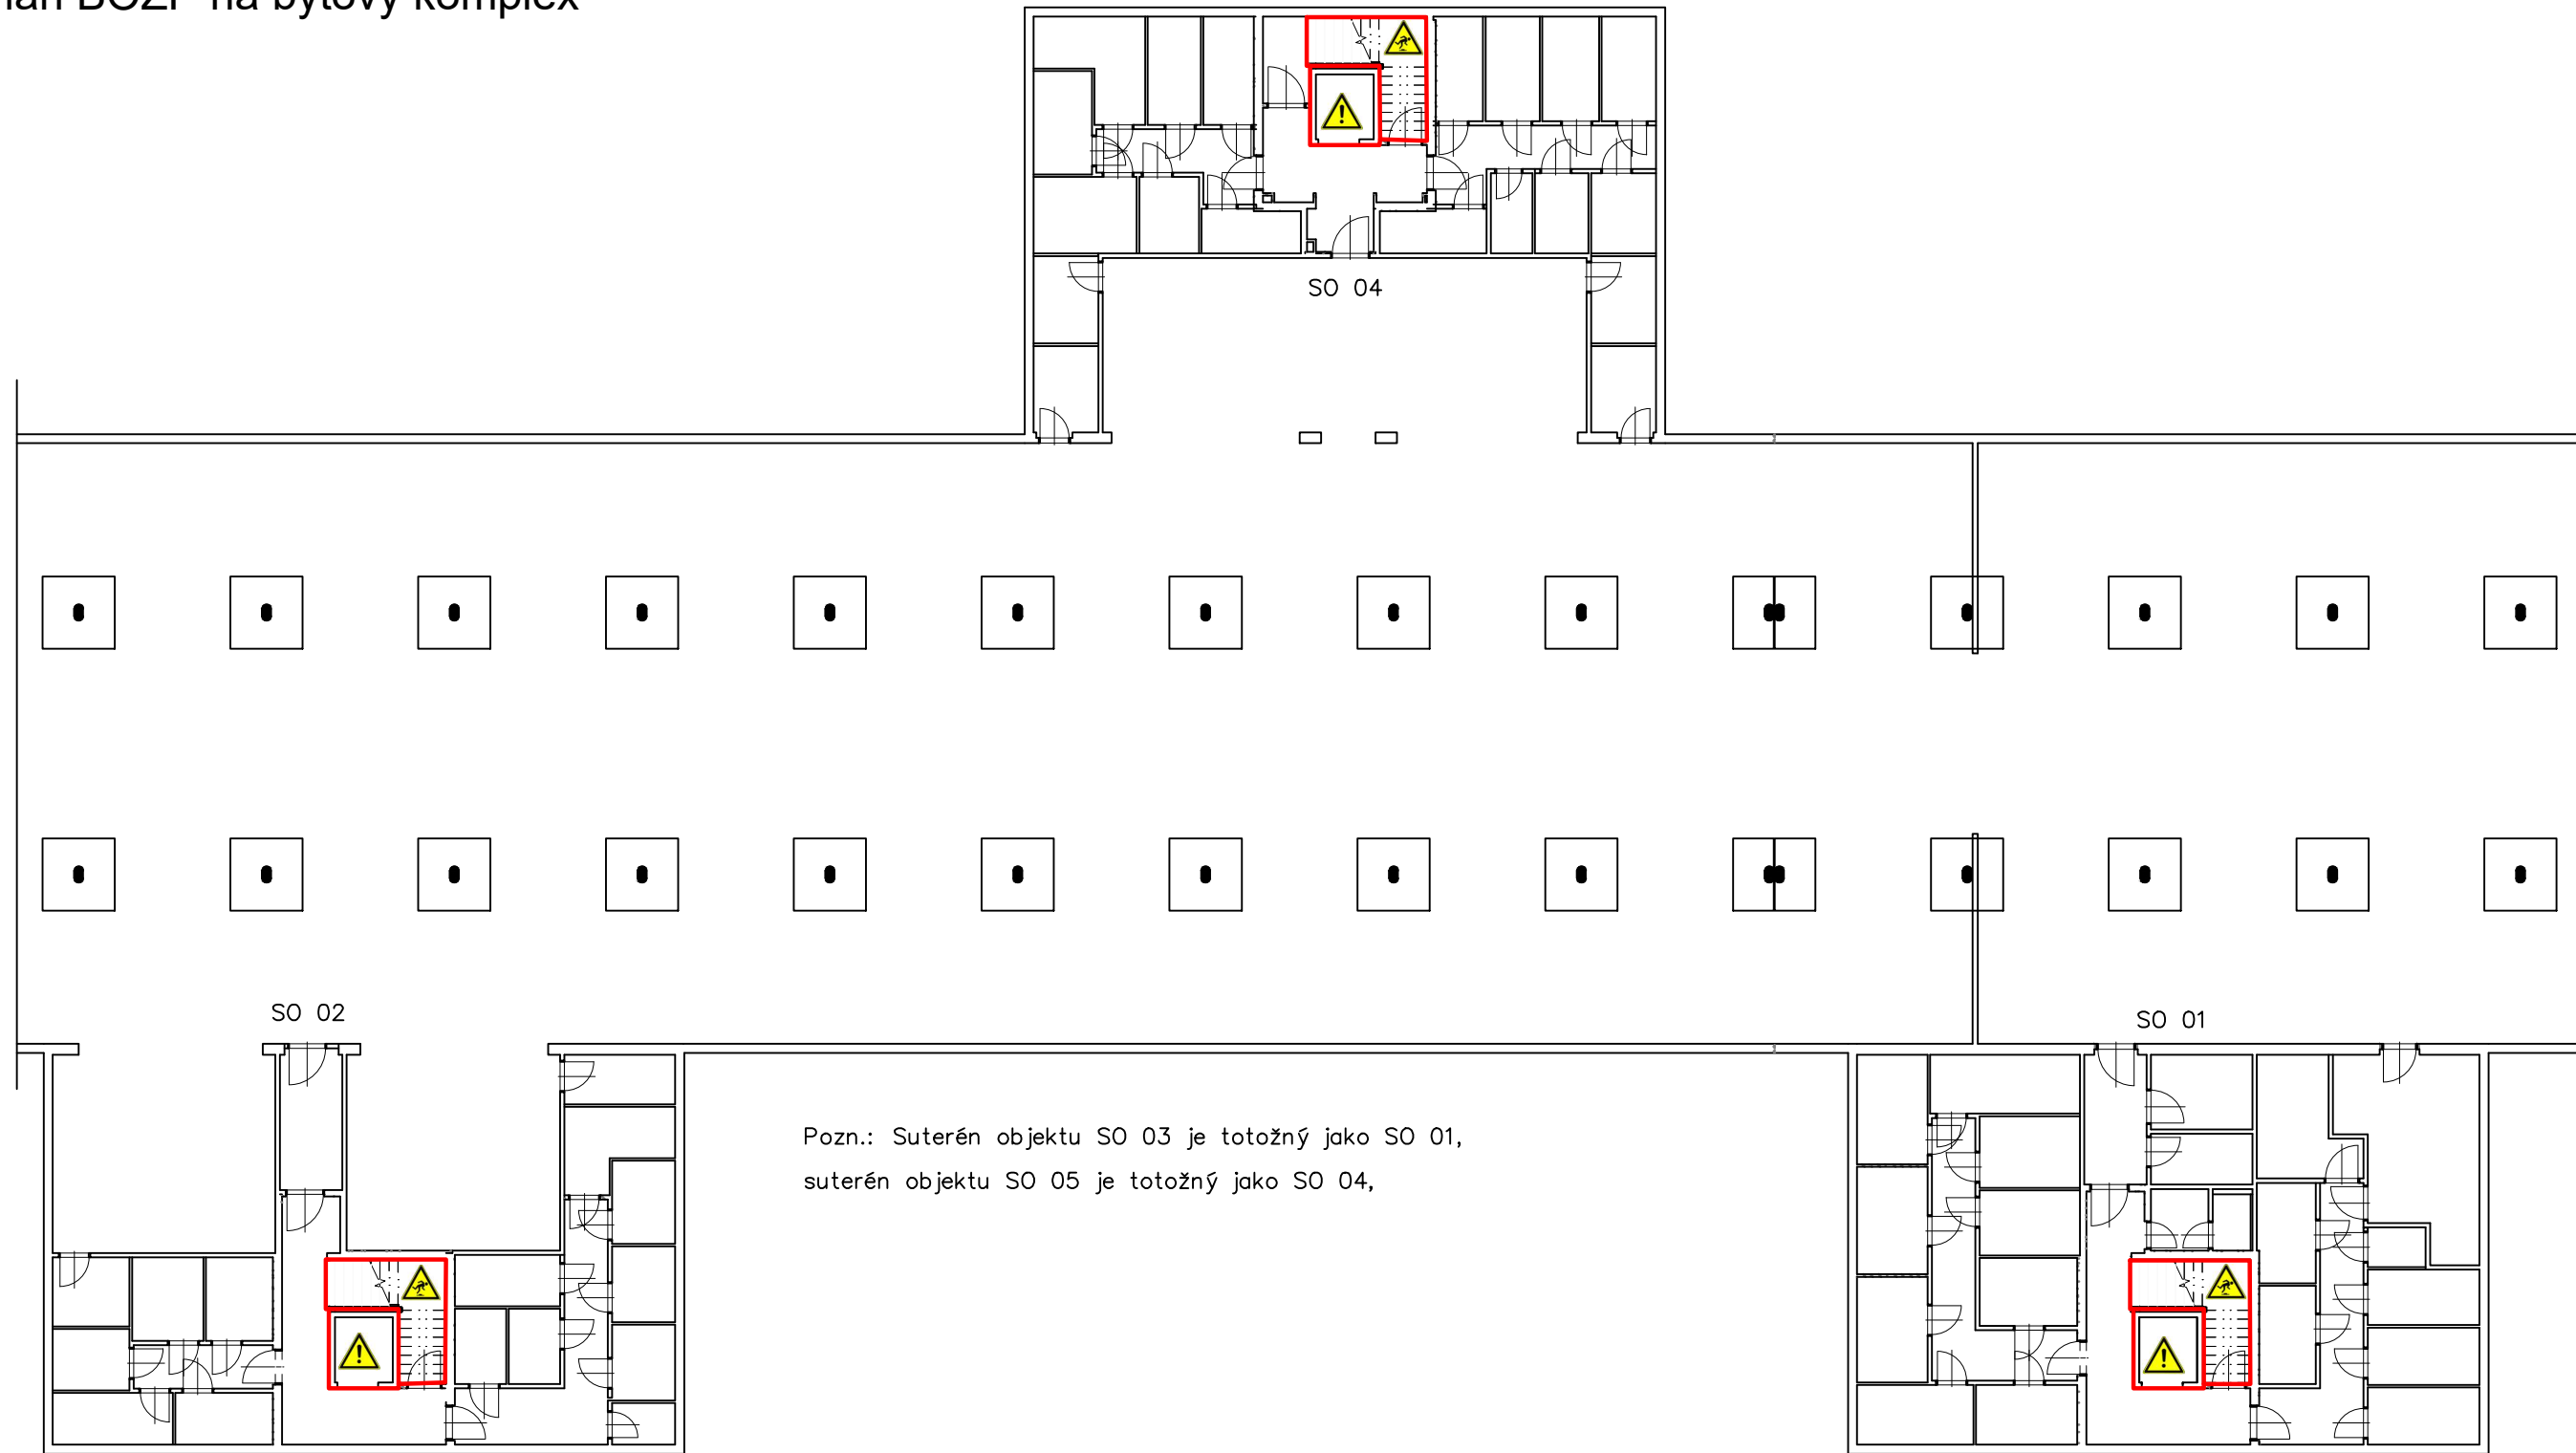

— Označení možného rizika

Nebezpečí zakopnutí nebo uklouznutí na schodišti

Nebezpečí úrazu při pádu nástrojů, materiálů, apod.

Pozn.: Tento výkres - Prvky BOZ - suterén byl vypracován jako příloha k DP - Plán BOZP na bytový komplex.

Plán BOZP na bytový komplex Příloha č. 3: Prvky BOZ – suterén		<b>Fakulta stavební</b> 	
Vypracovala Bc. Lenka Pekařová	Vedoucí DP doc. Ing. Pavel Svoboda, CSc.	Datum	18.12.2018
Výkres Prvky BOZ – suterén		Měřítko	1: 200
		Formát	A3