


Příloha č. 5: Prvky BOZ - střecha

Plán BOZP na bytový komplex

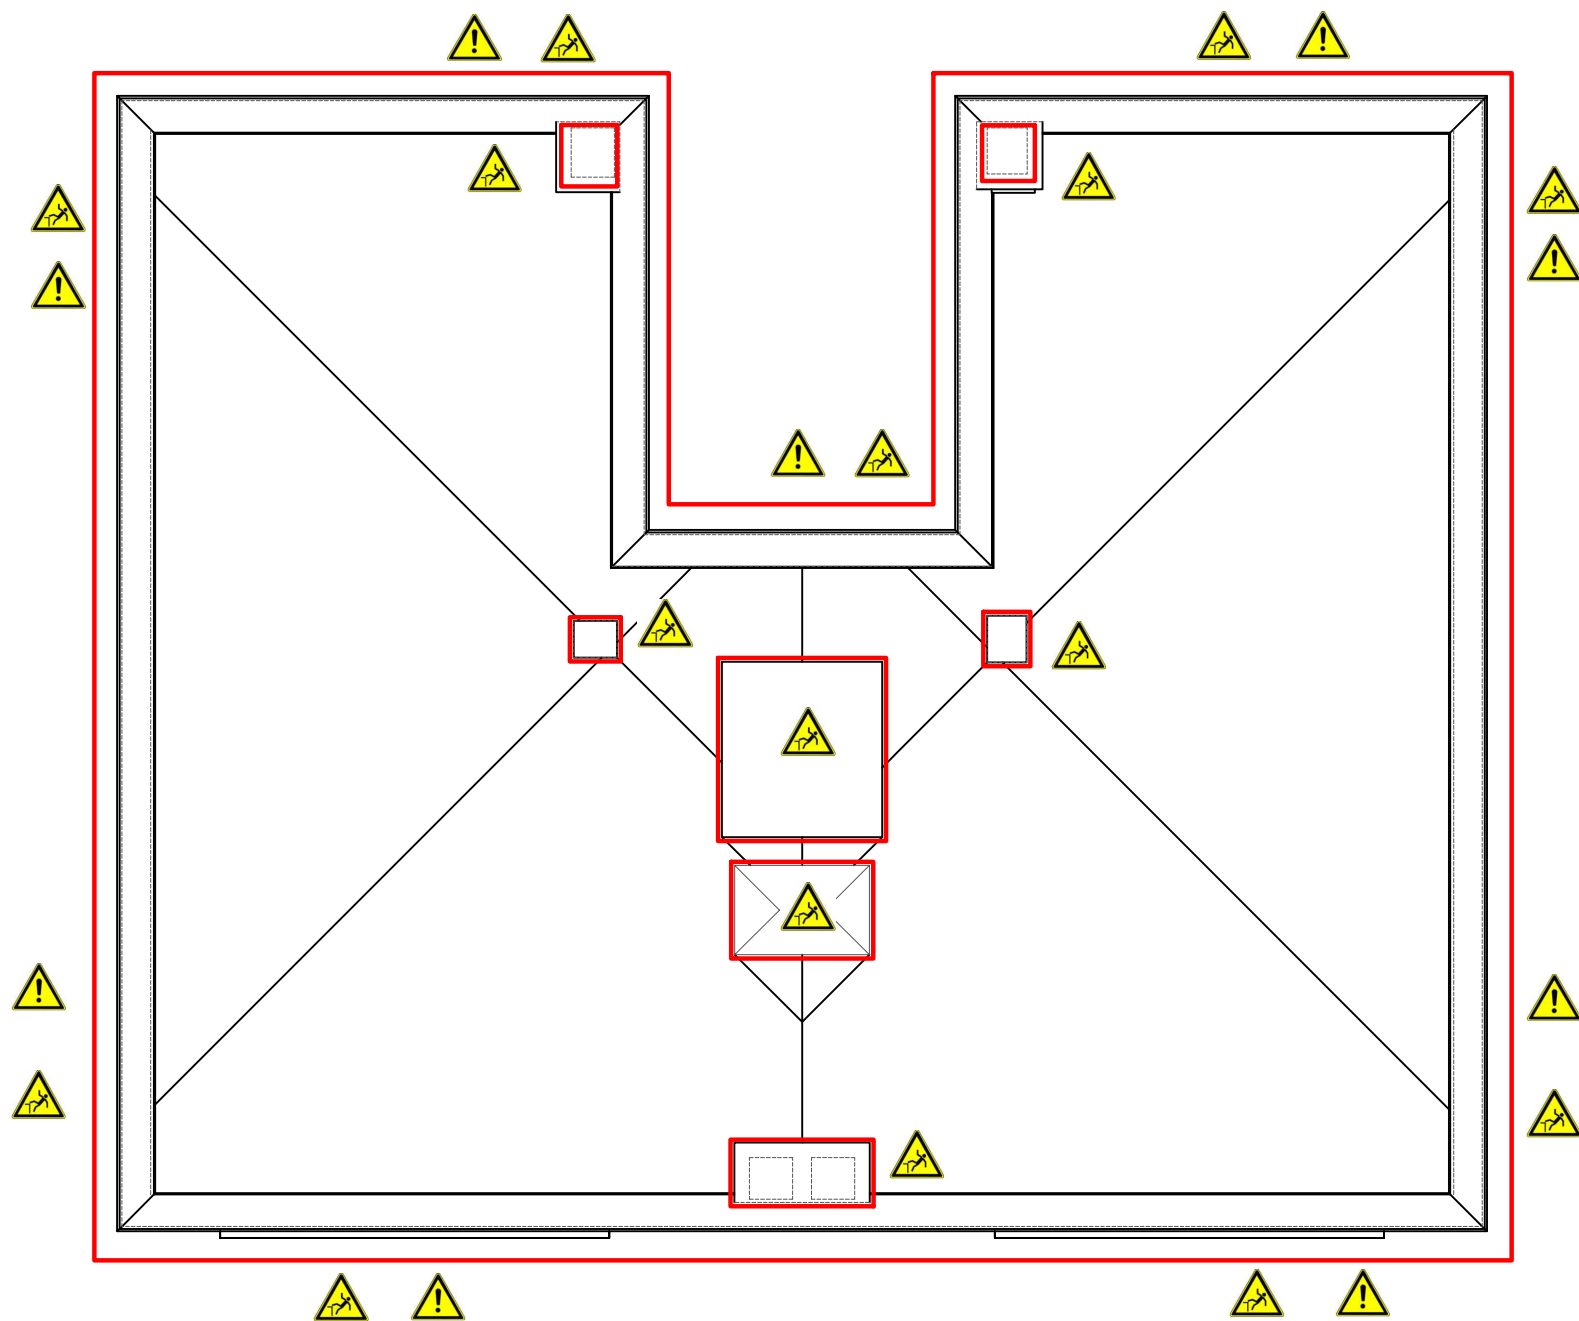

- Označení možného rizika
- Nebezpečí pádu do výtahové šachty, do světlíku, z okraje střechy, do prostupů, apod.
- Nebezpečí úrazu při pádu nástrojů, materiálu, apod.

Pozn.: Jedná se o objekty SO 01 – SO 05 (typická střecha).

Pozn.: Tento výkres - Prvky BOZ - střecha byl vypracován jako příloha k DP - Plán BOZP na bytový komplex.

Plán BOZP na bytový komplex Příloha č. 5: Prvky BOZ – střecha		Fakulta stavební ČVUT	
Vypracovala Bc. Lenka Pekařová	Vedoucí DP doc. Ing. Pavel Svoboda, CSc.	Datum	18.12.2018
Výkres Prvky BOZ – střecha		Měřítko	1:100
		Formát	A3