

ČESKÉ VYSOKÉ UČENÍ TECHNICKÉ

FAKULTA STAVEBNÍ

Katedra technologie staveb



DIPLOMOVÁ PRÁCE

STP Obytný soubor Tulipa Třebešín – F + G


Příloha 02 – Technologická schémata –

varianta 1


2018

Bc. Zuzana Hofmanová

TVAR ZÁKLADOVÉ DESKY

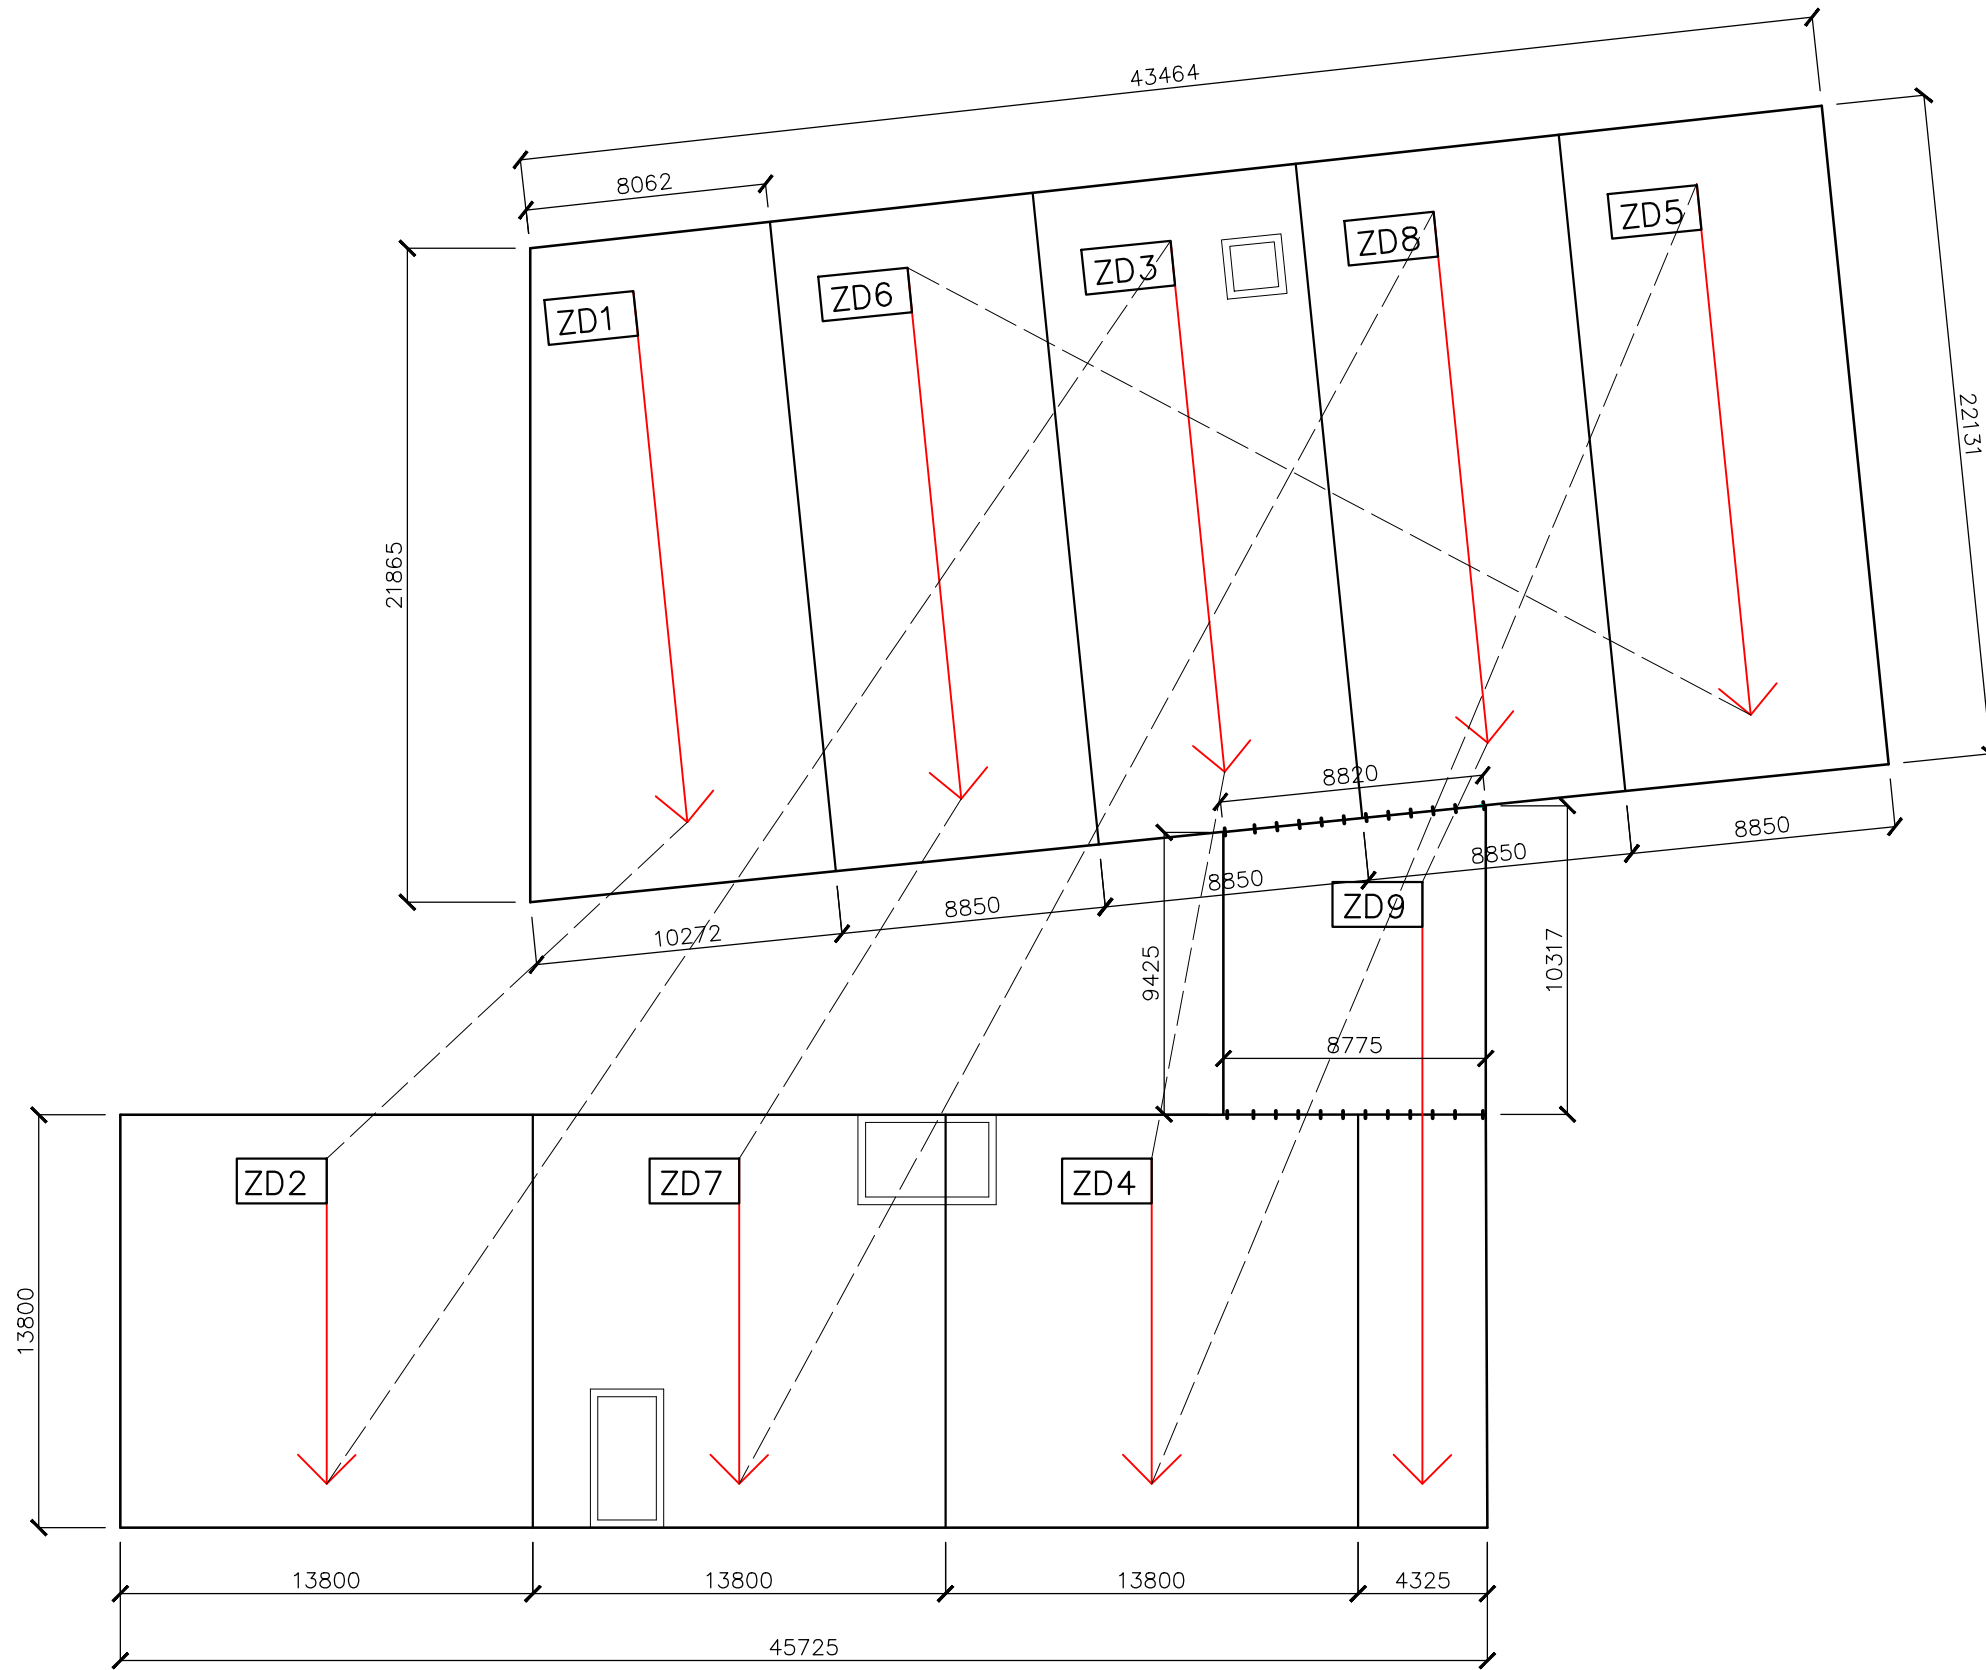


SVISLÉ KCE 2.PP - S1

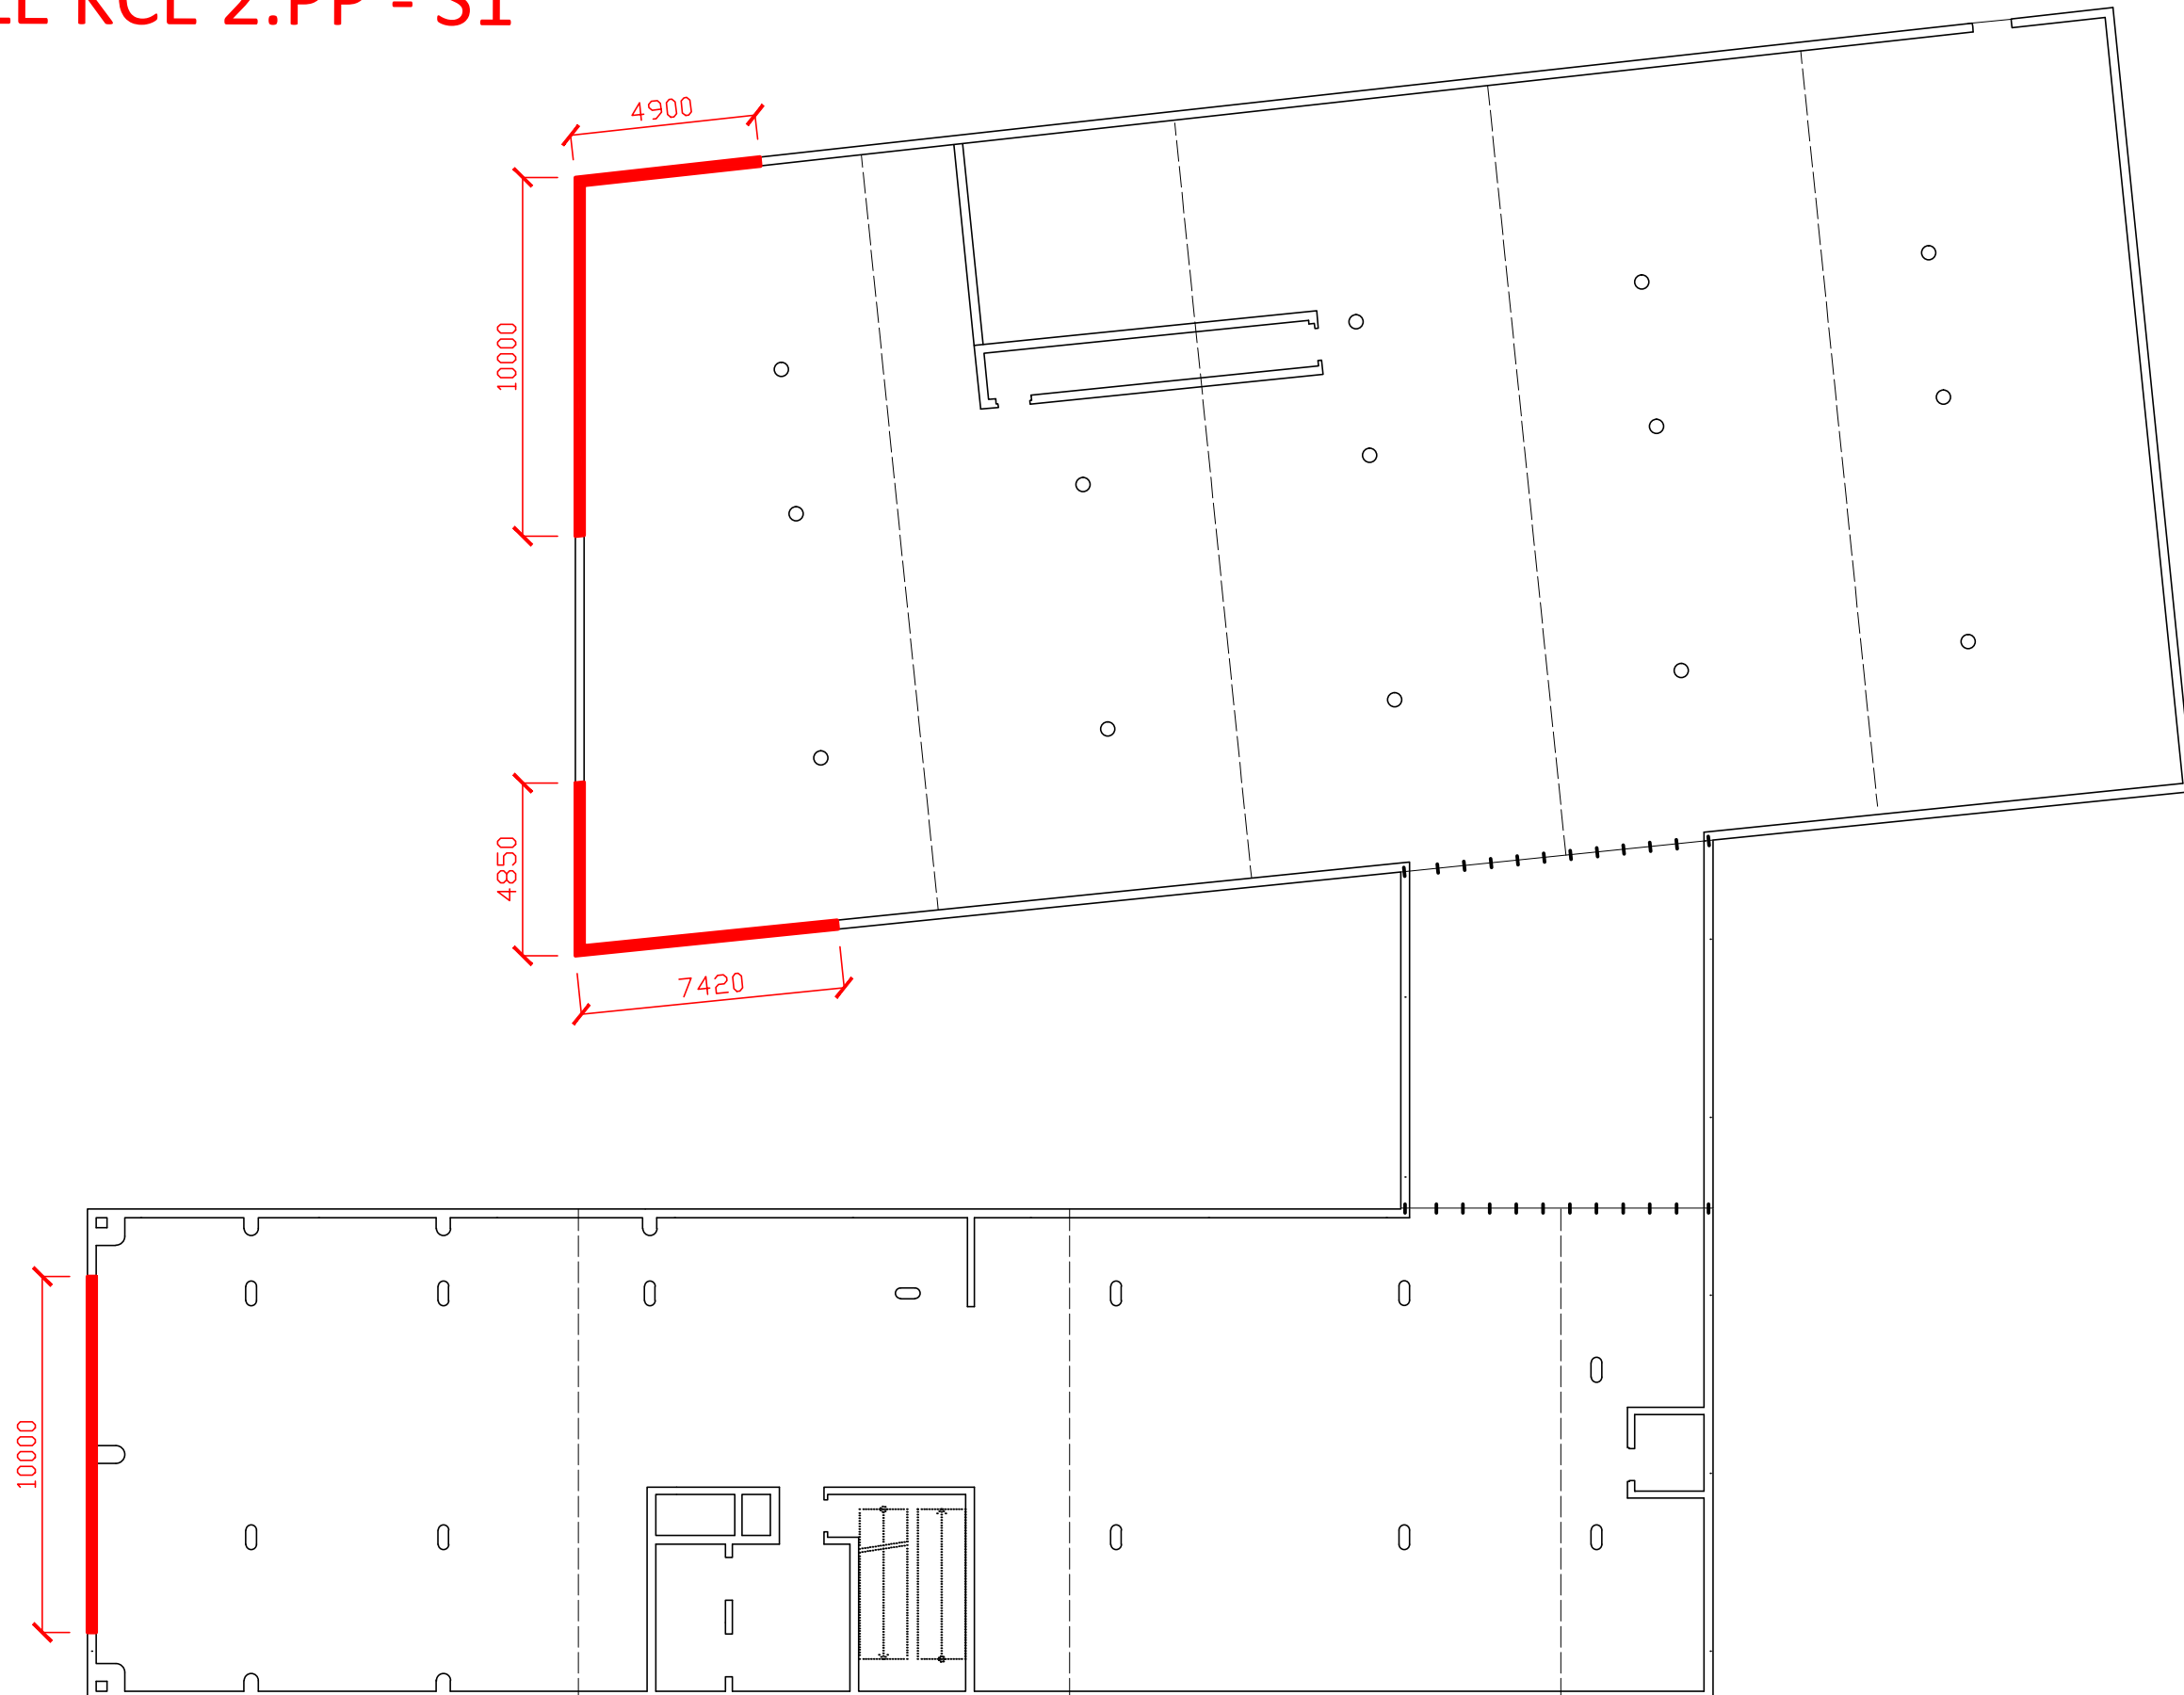

SVISLÉ KCE 2.PP - S2




SVISLÉ KCE 2.PP - S3

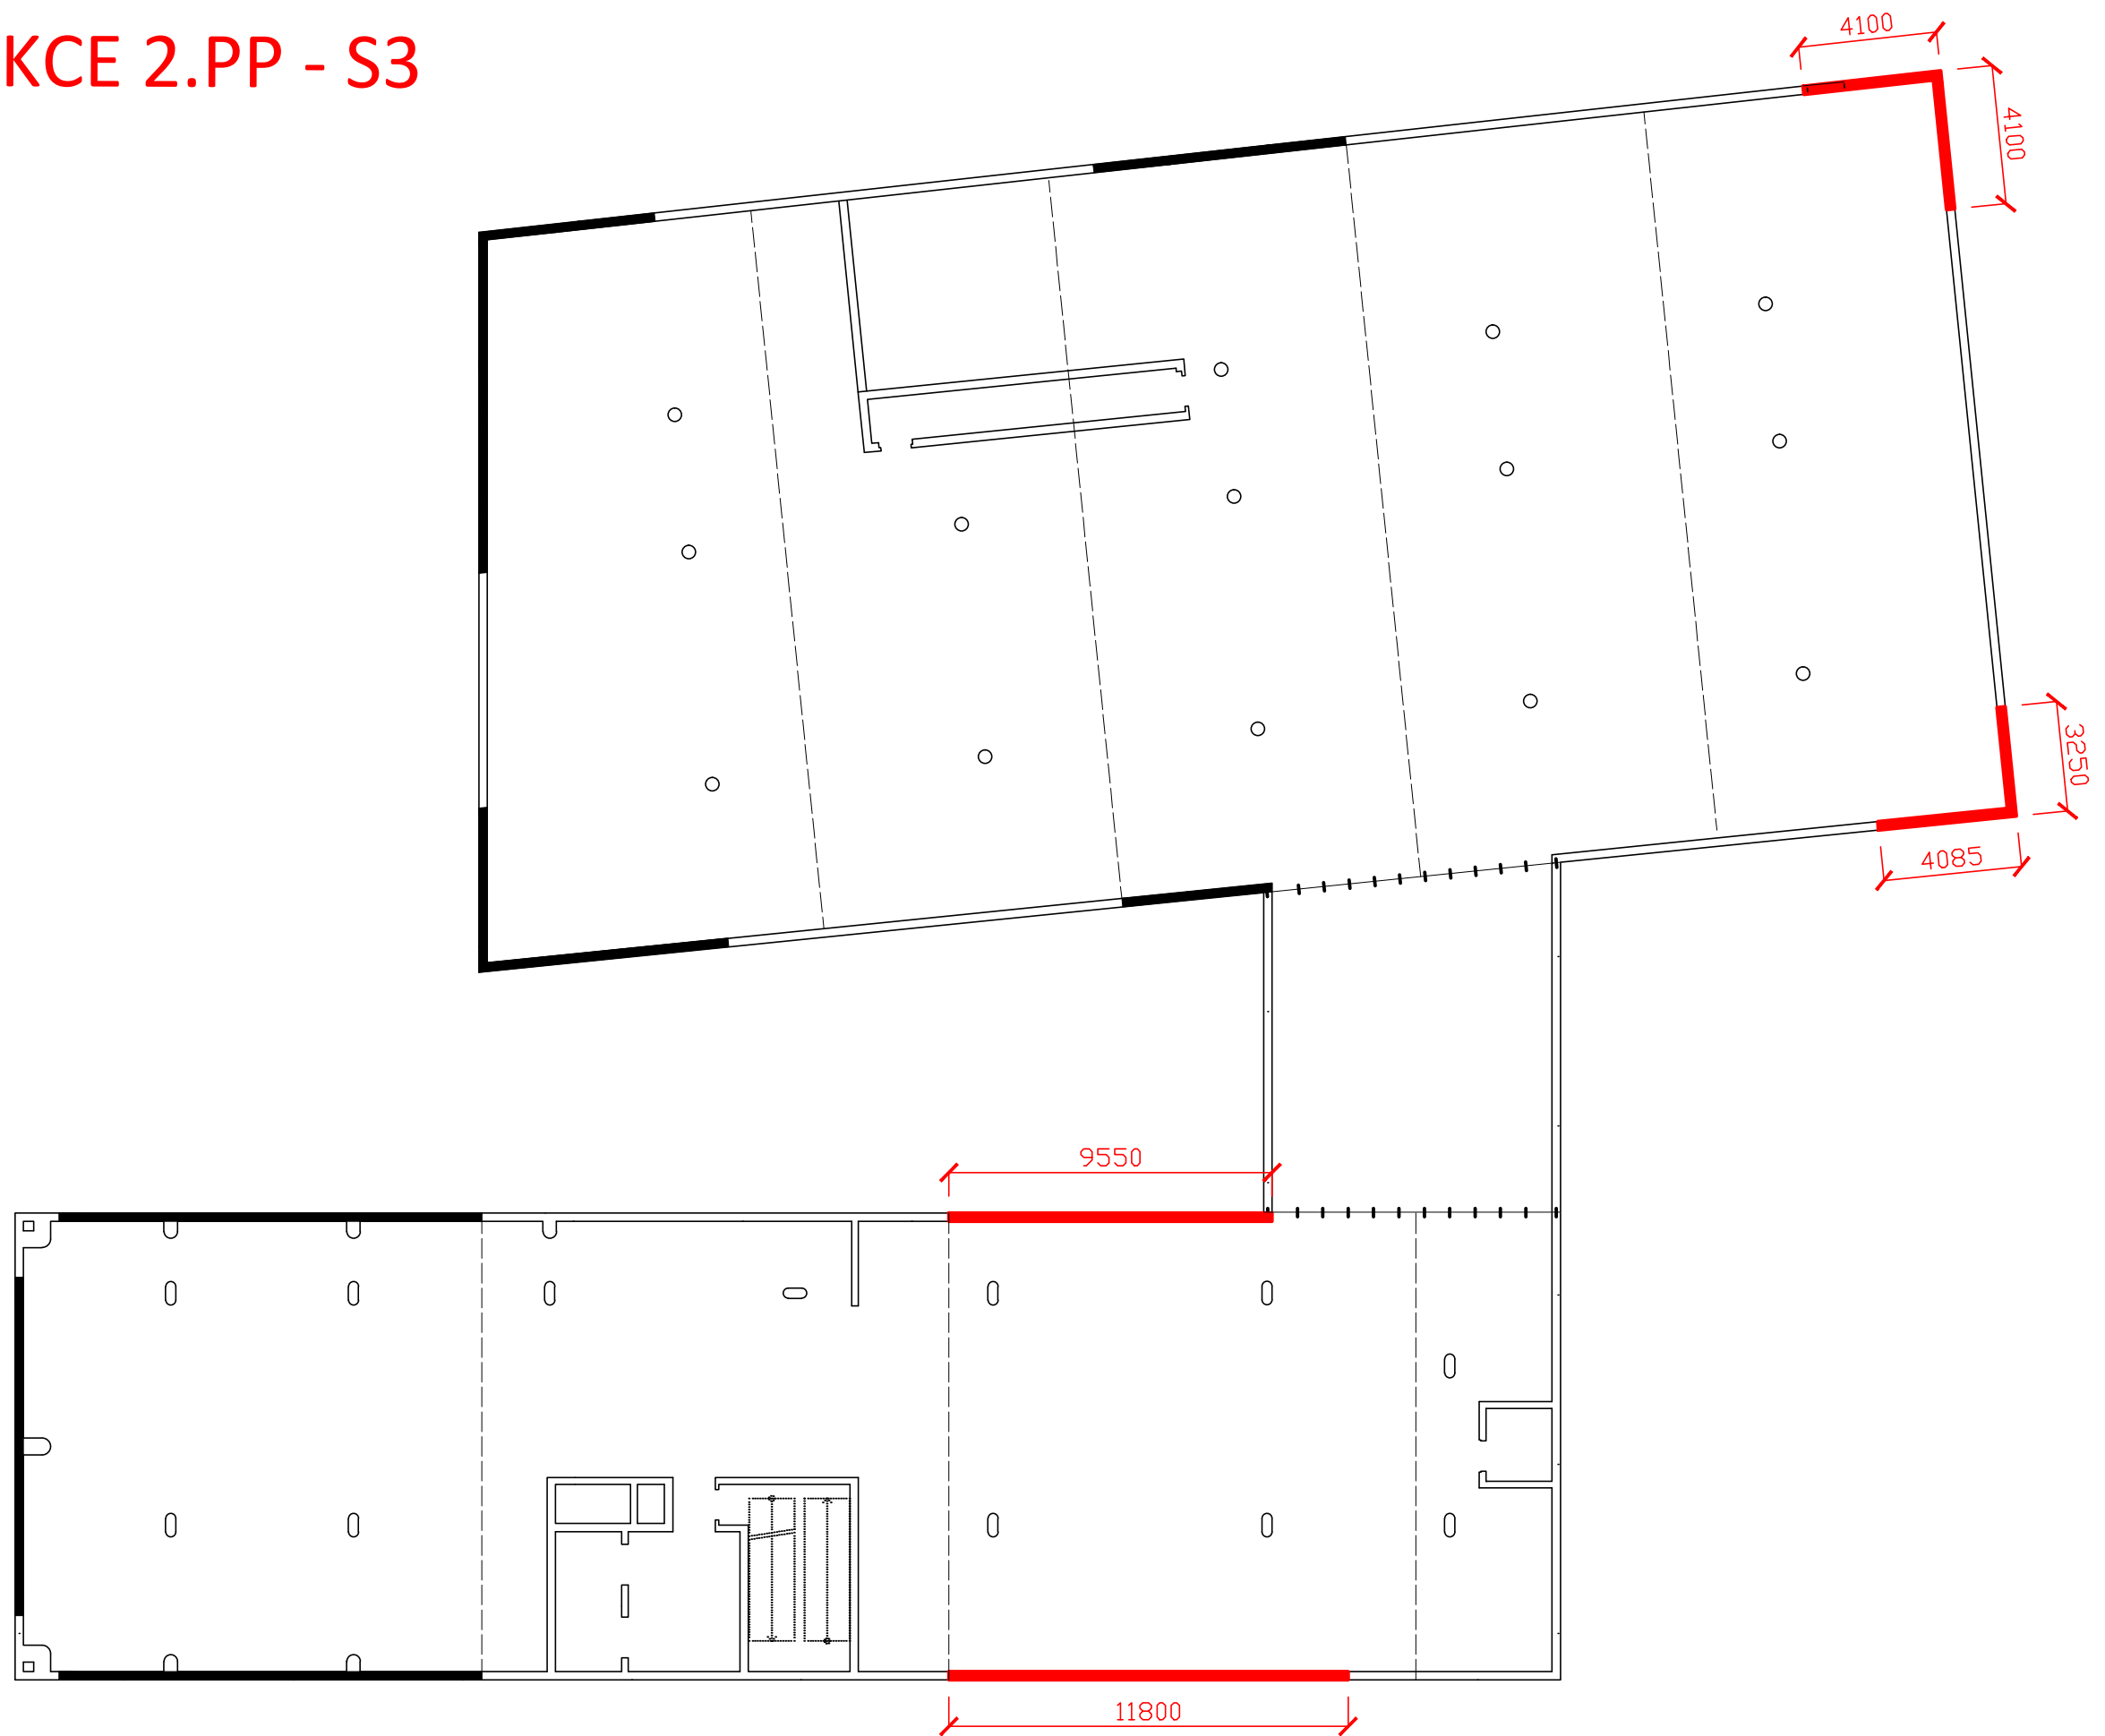

SVISLÉ KCE 2.PP - S4




SVISLÉ KCE 2.PP - S5

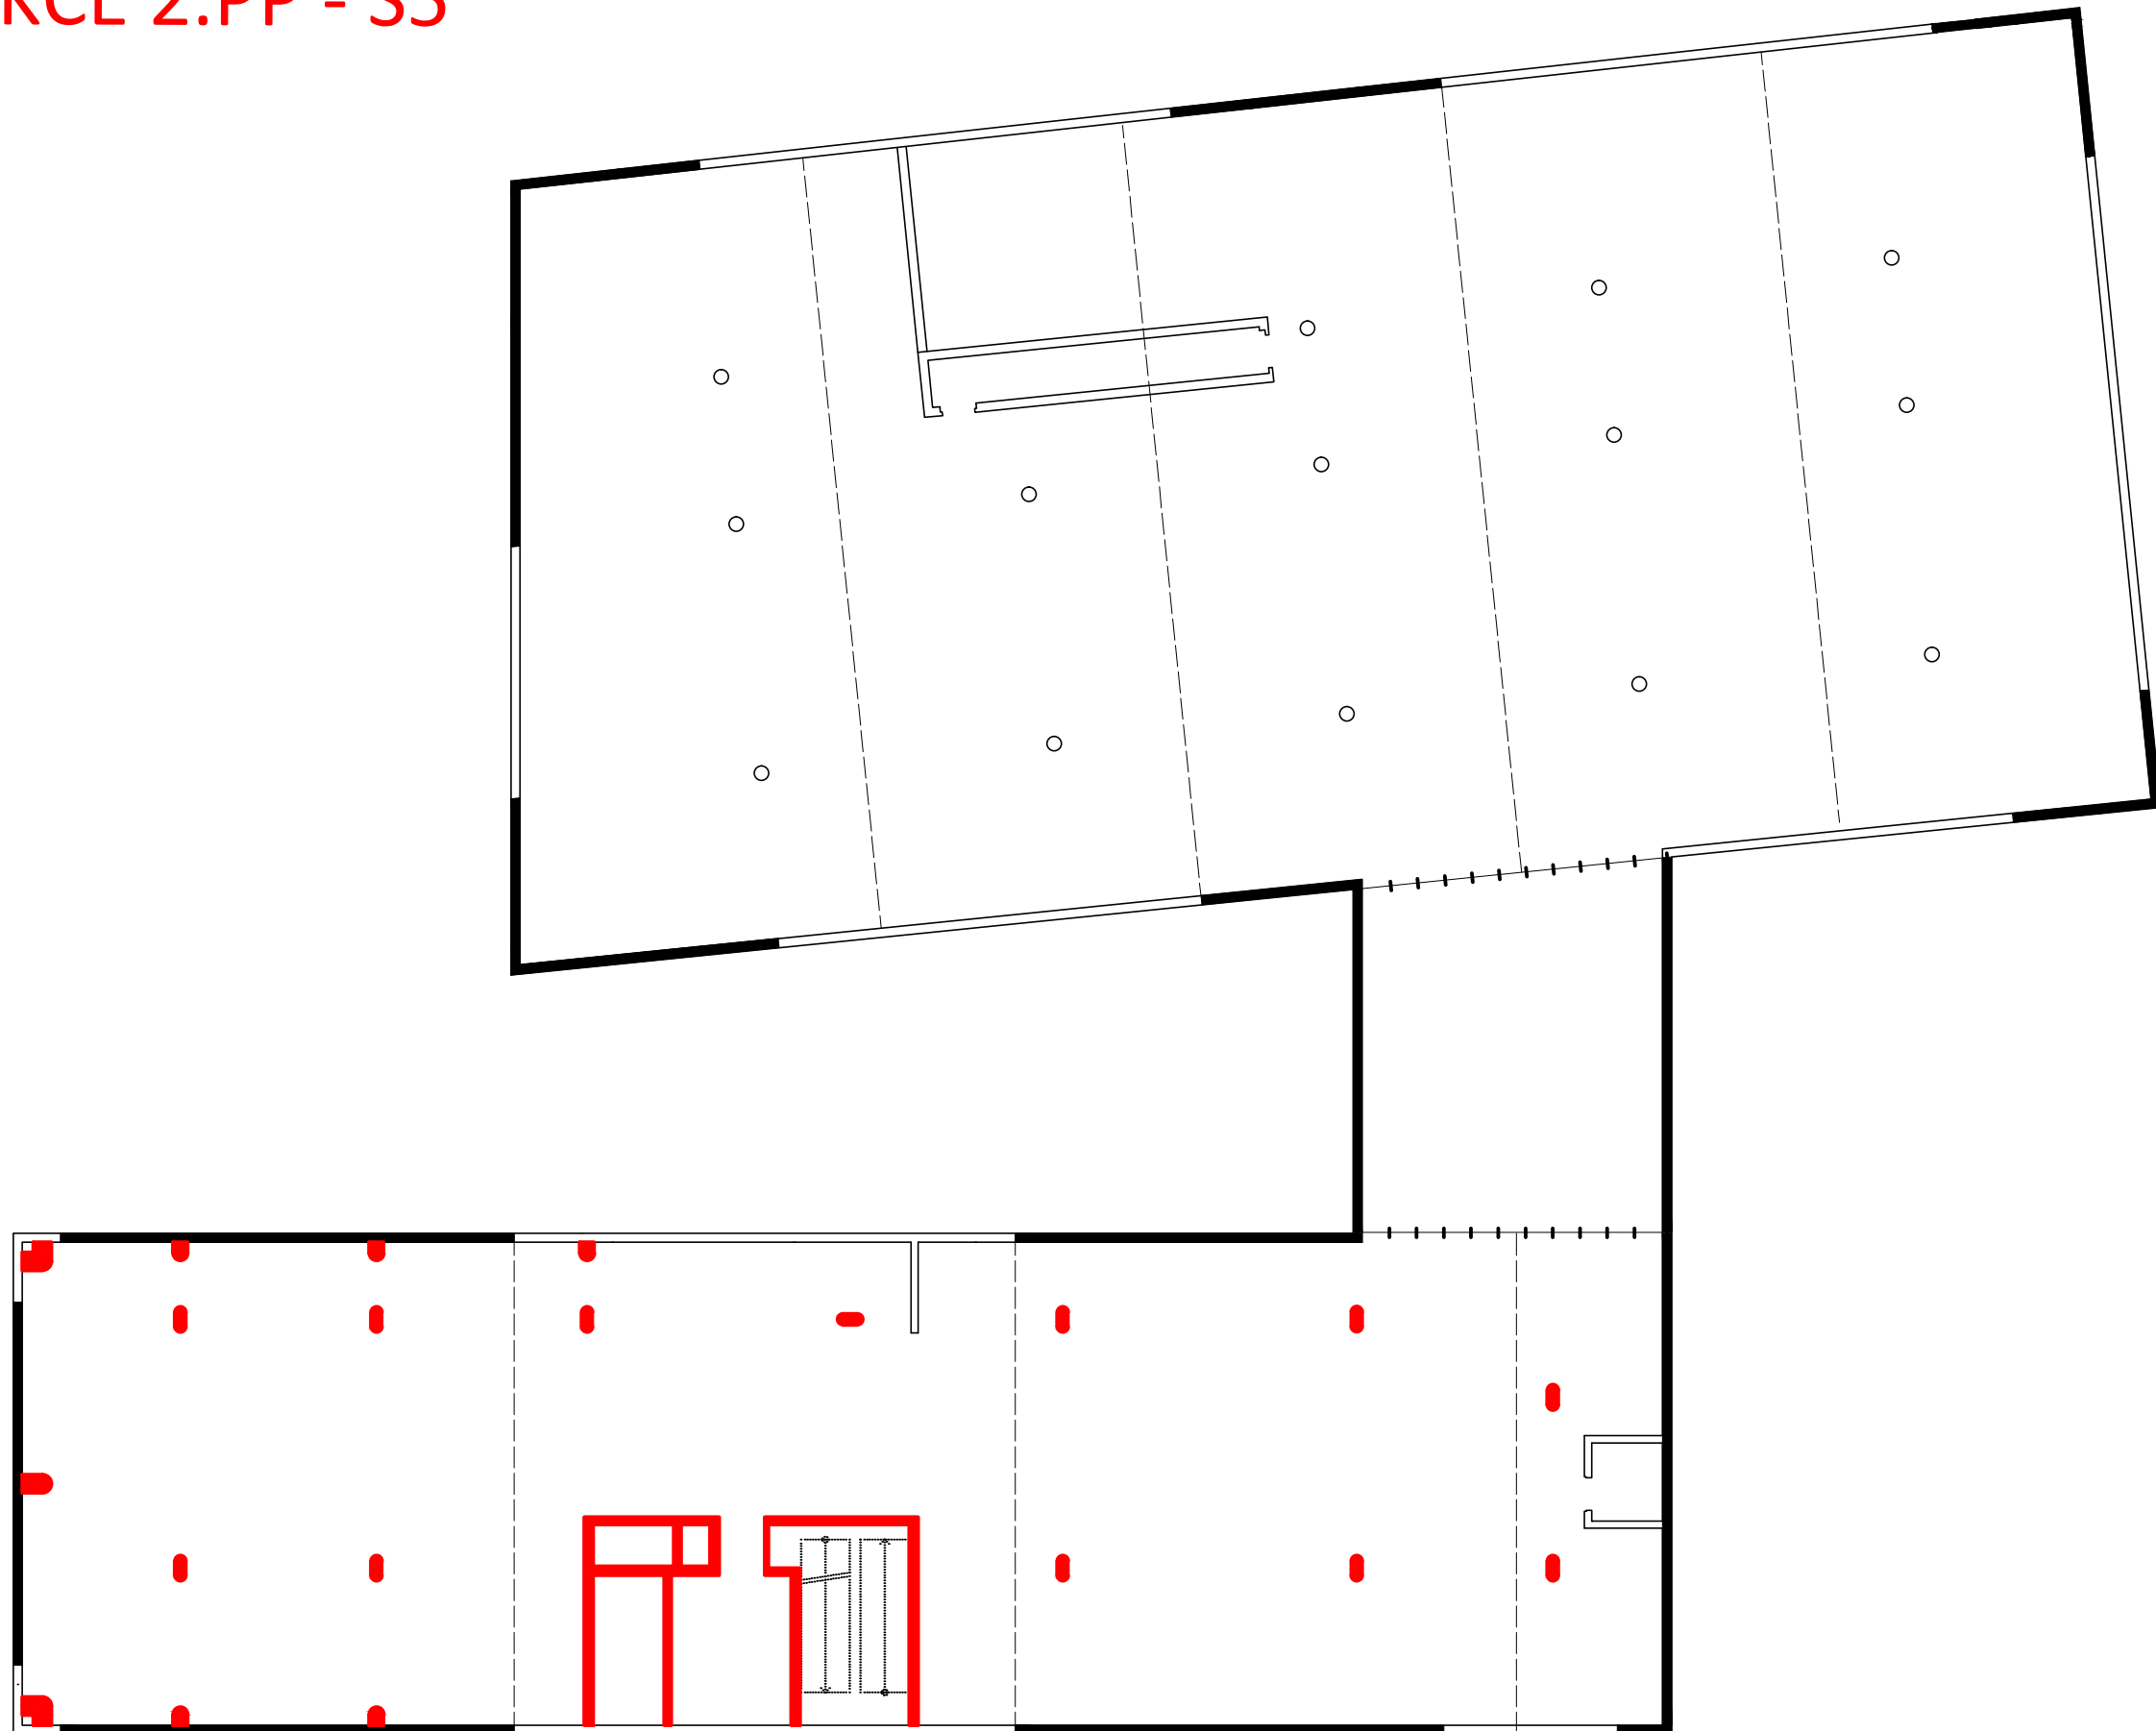


SVISLÉ KCE 2.PP - S6




SVISLÉ KCE 2.PP - S7

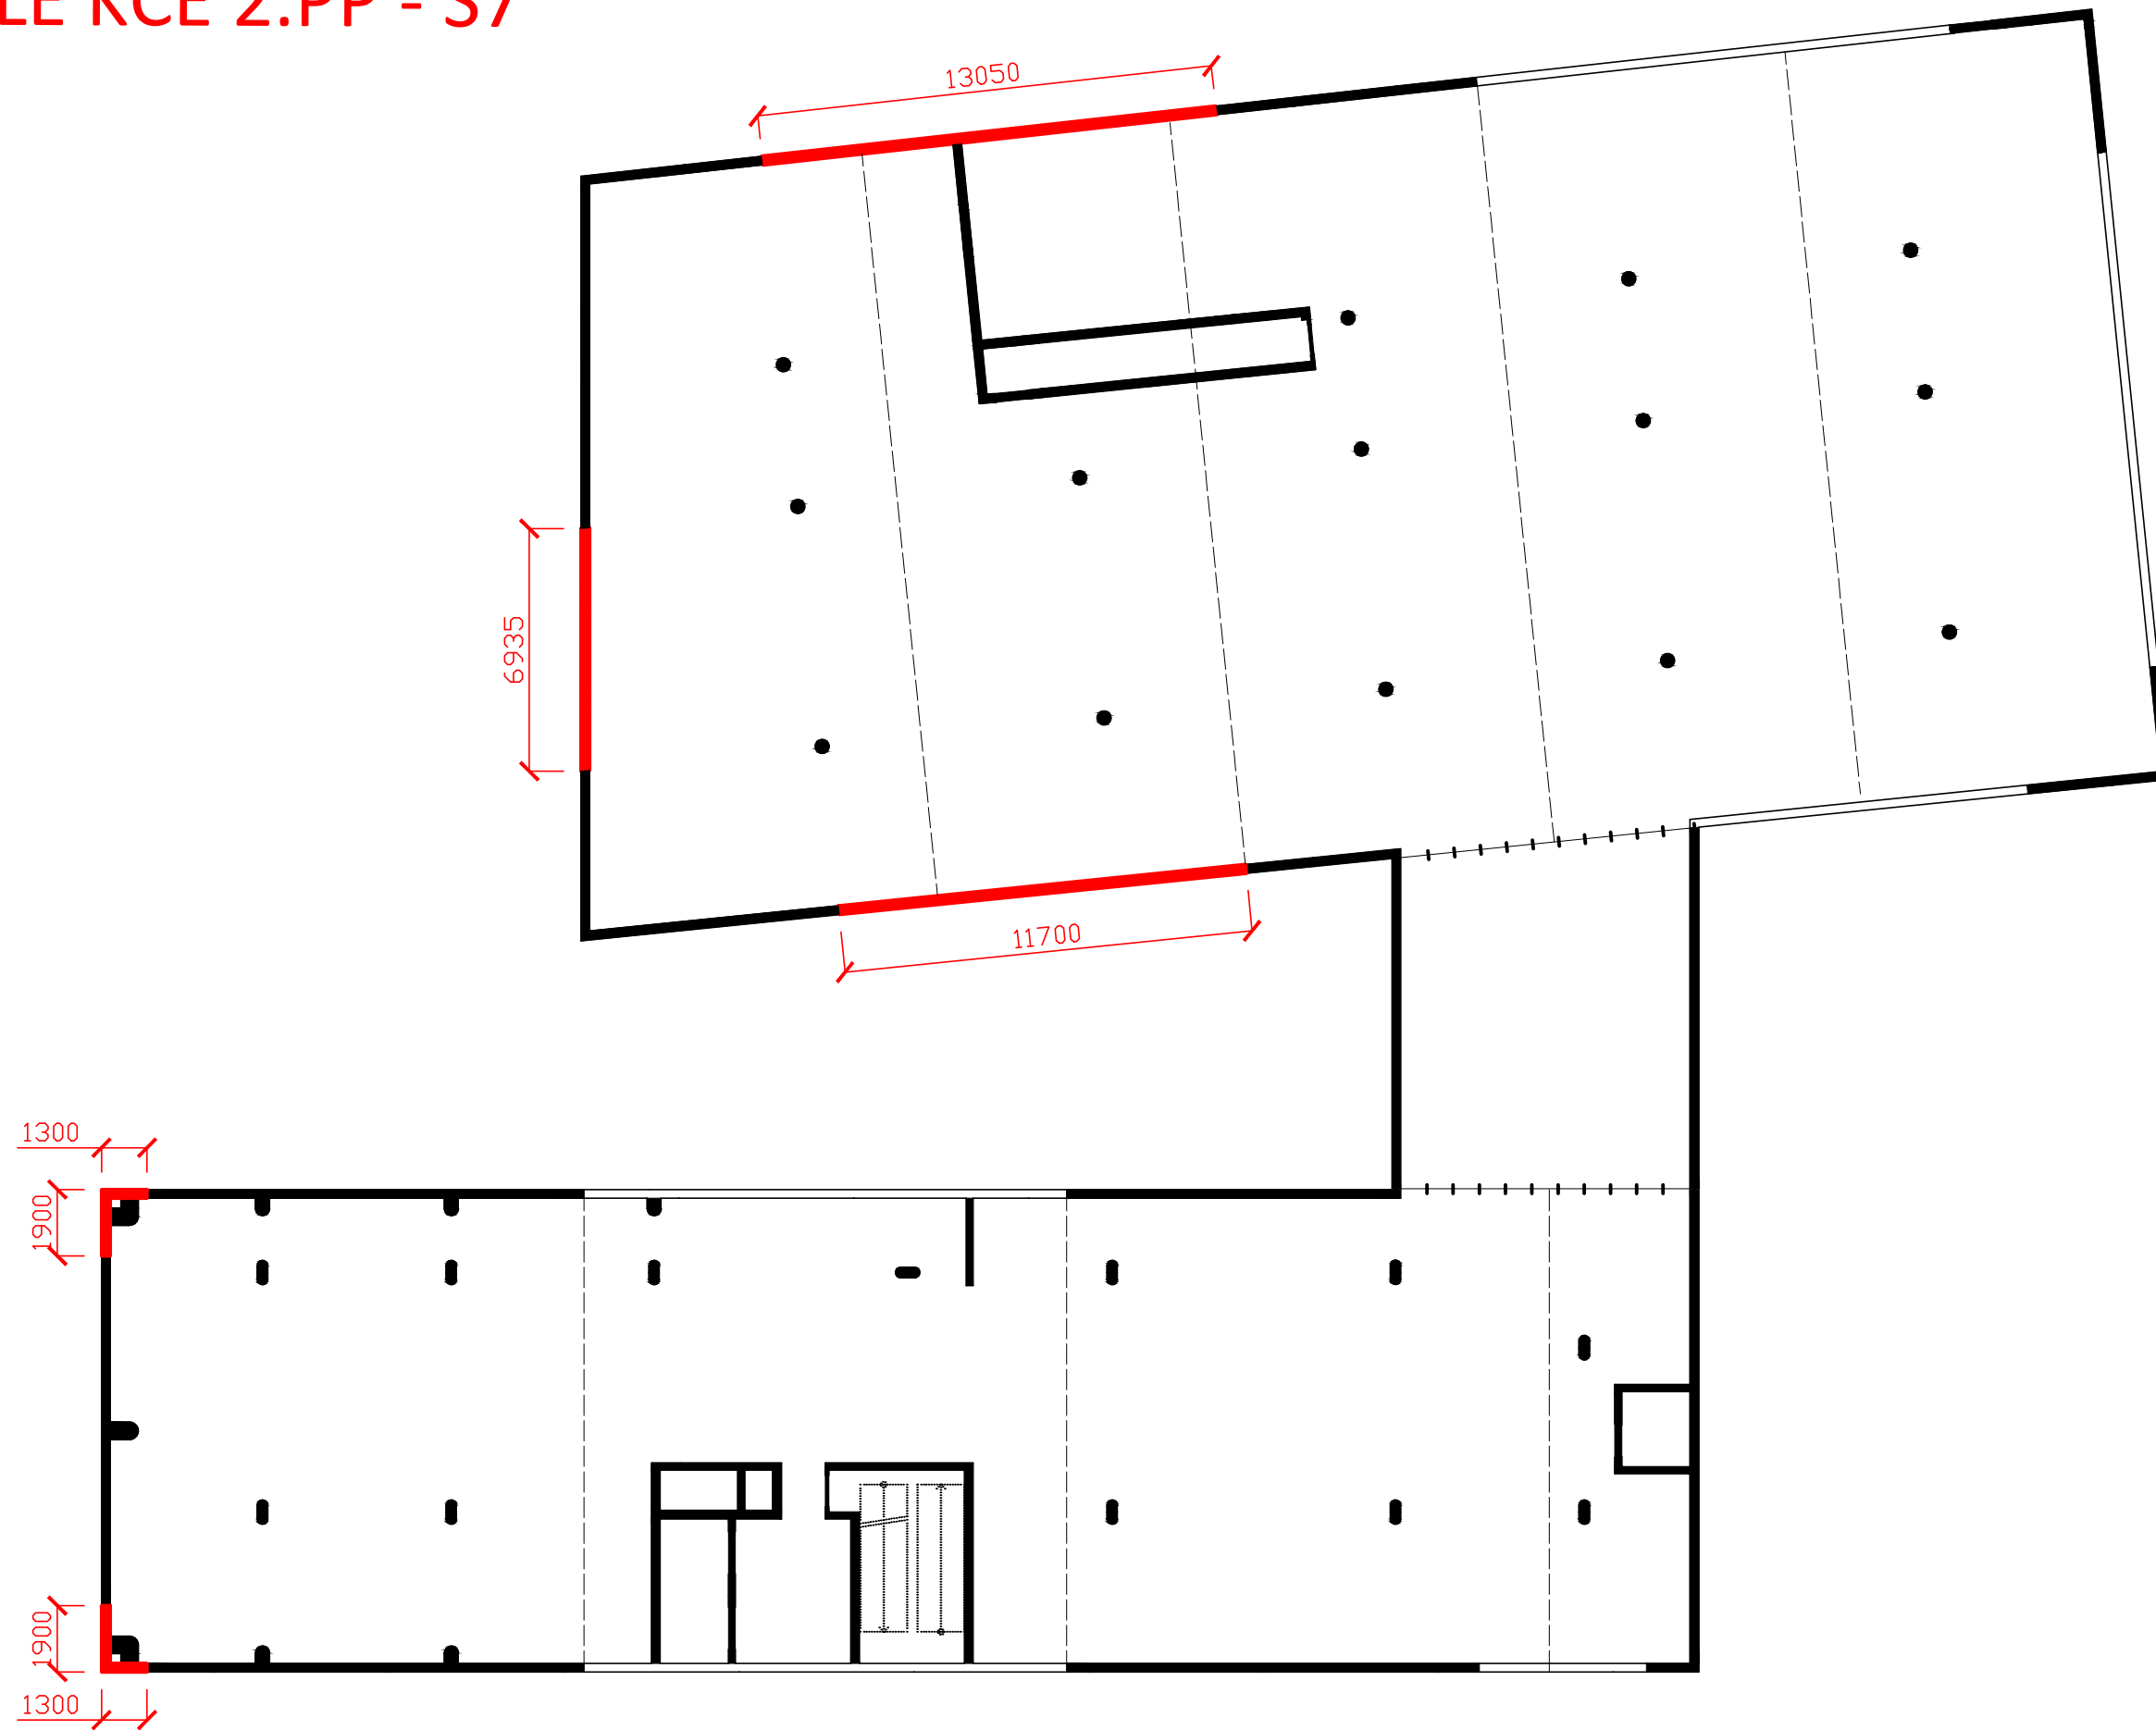


SVISLÉ KCE 2.PP - S8

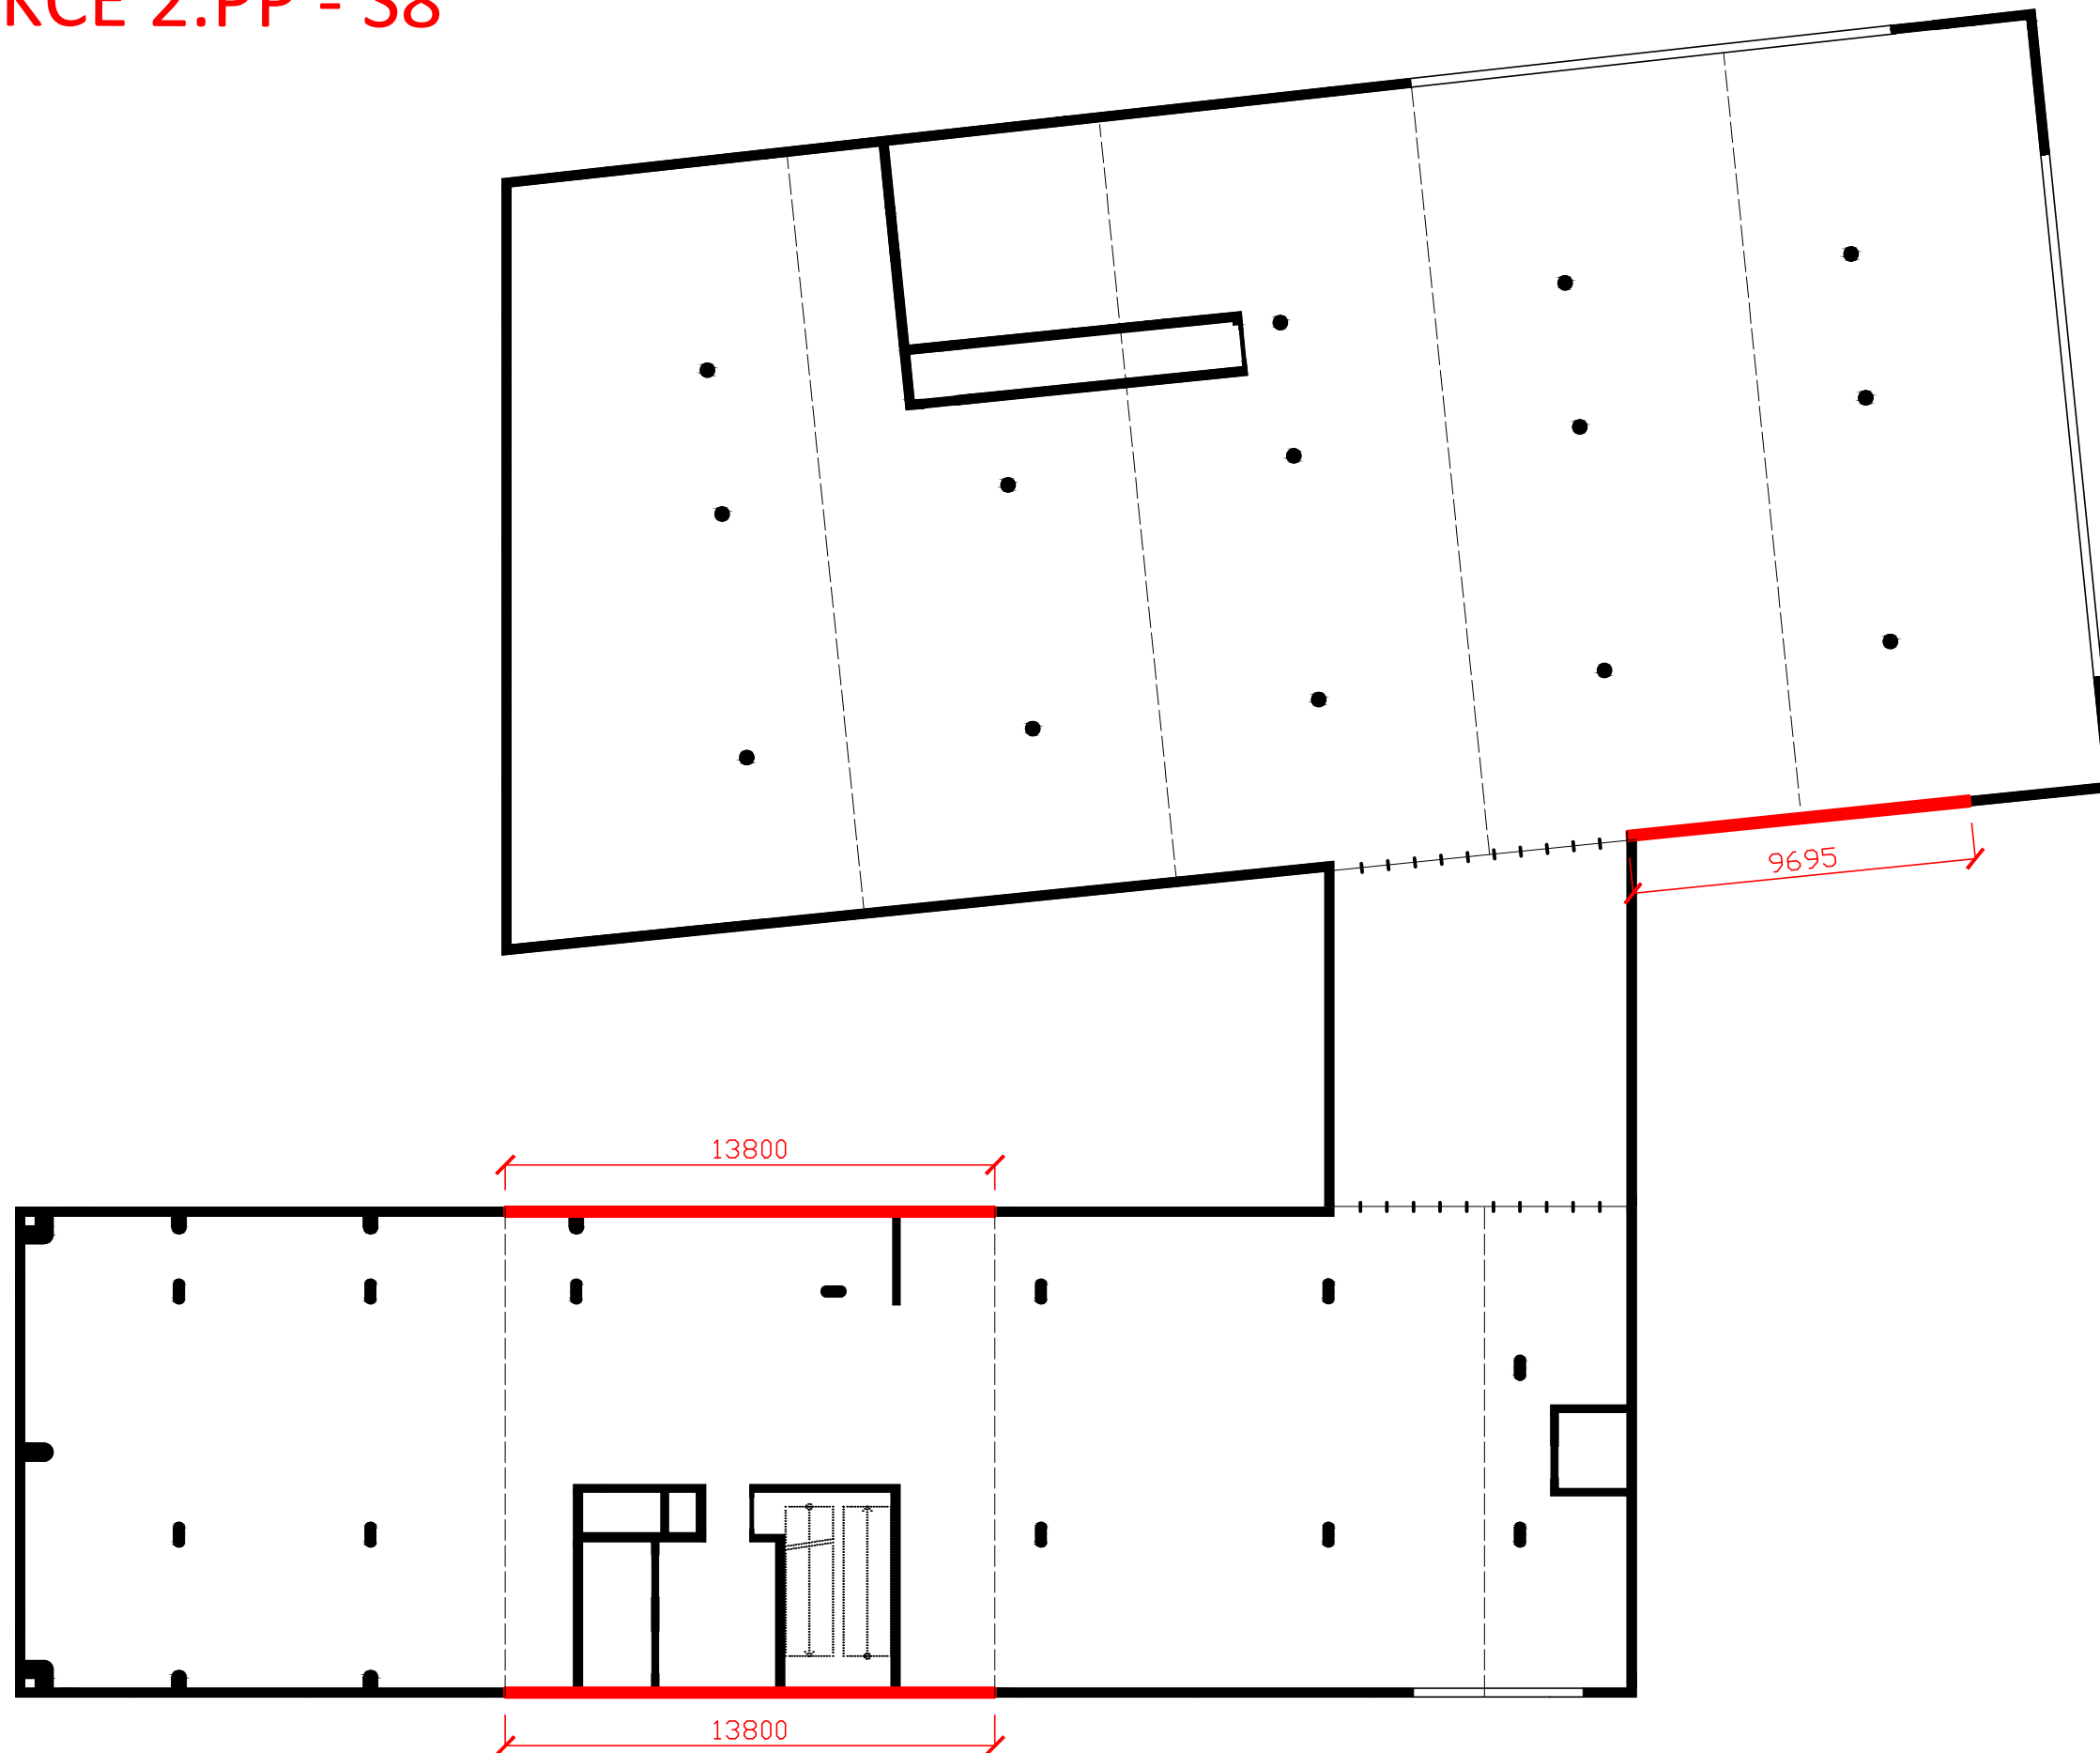


SVISLÉ KCE 2.PP - S9

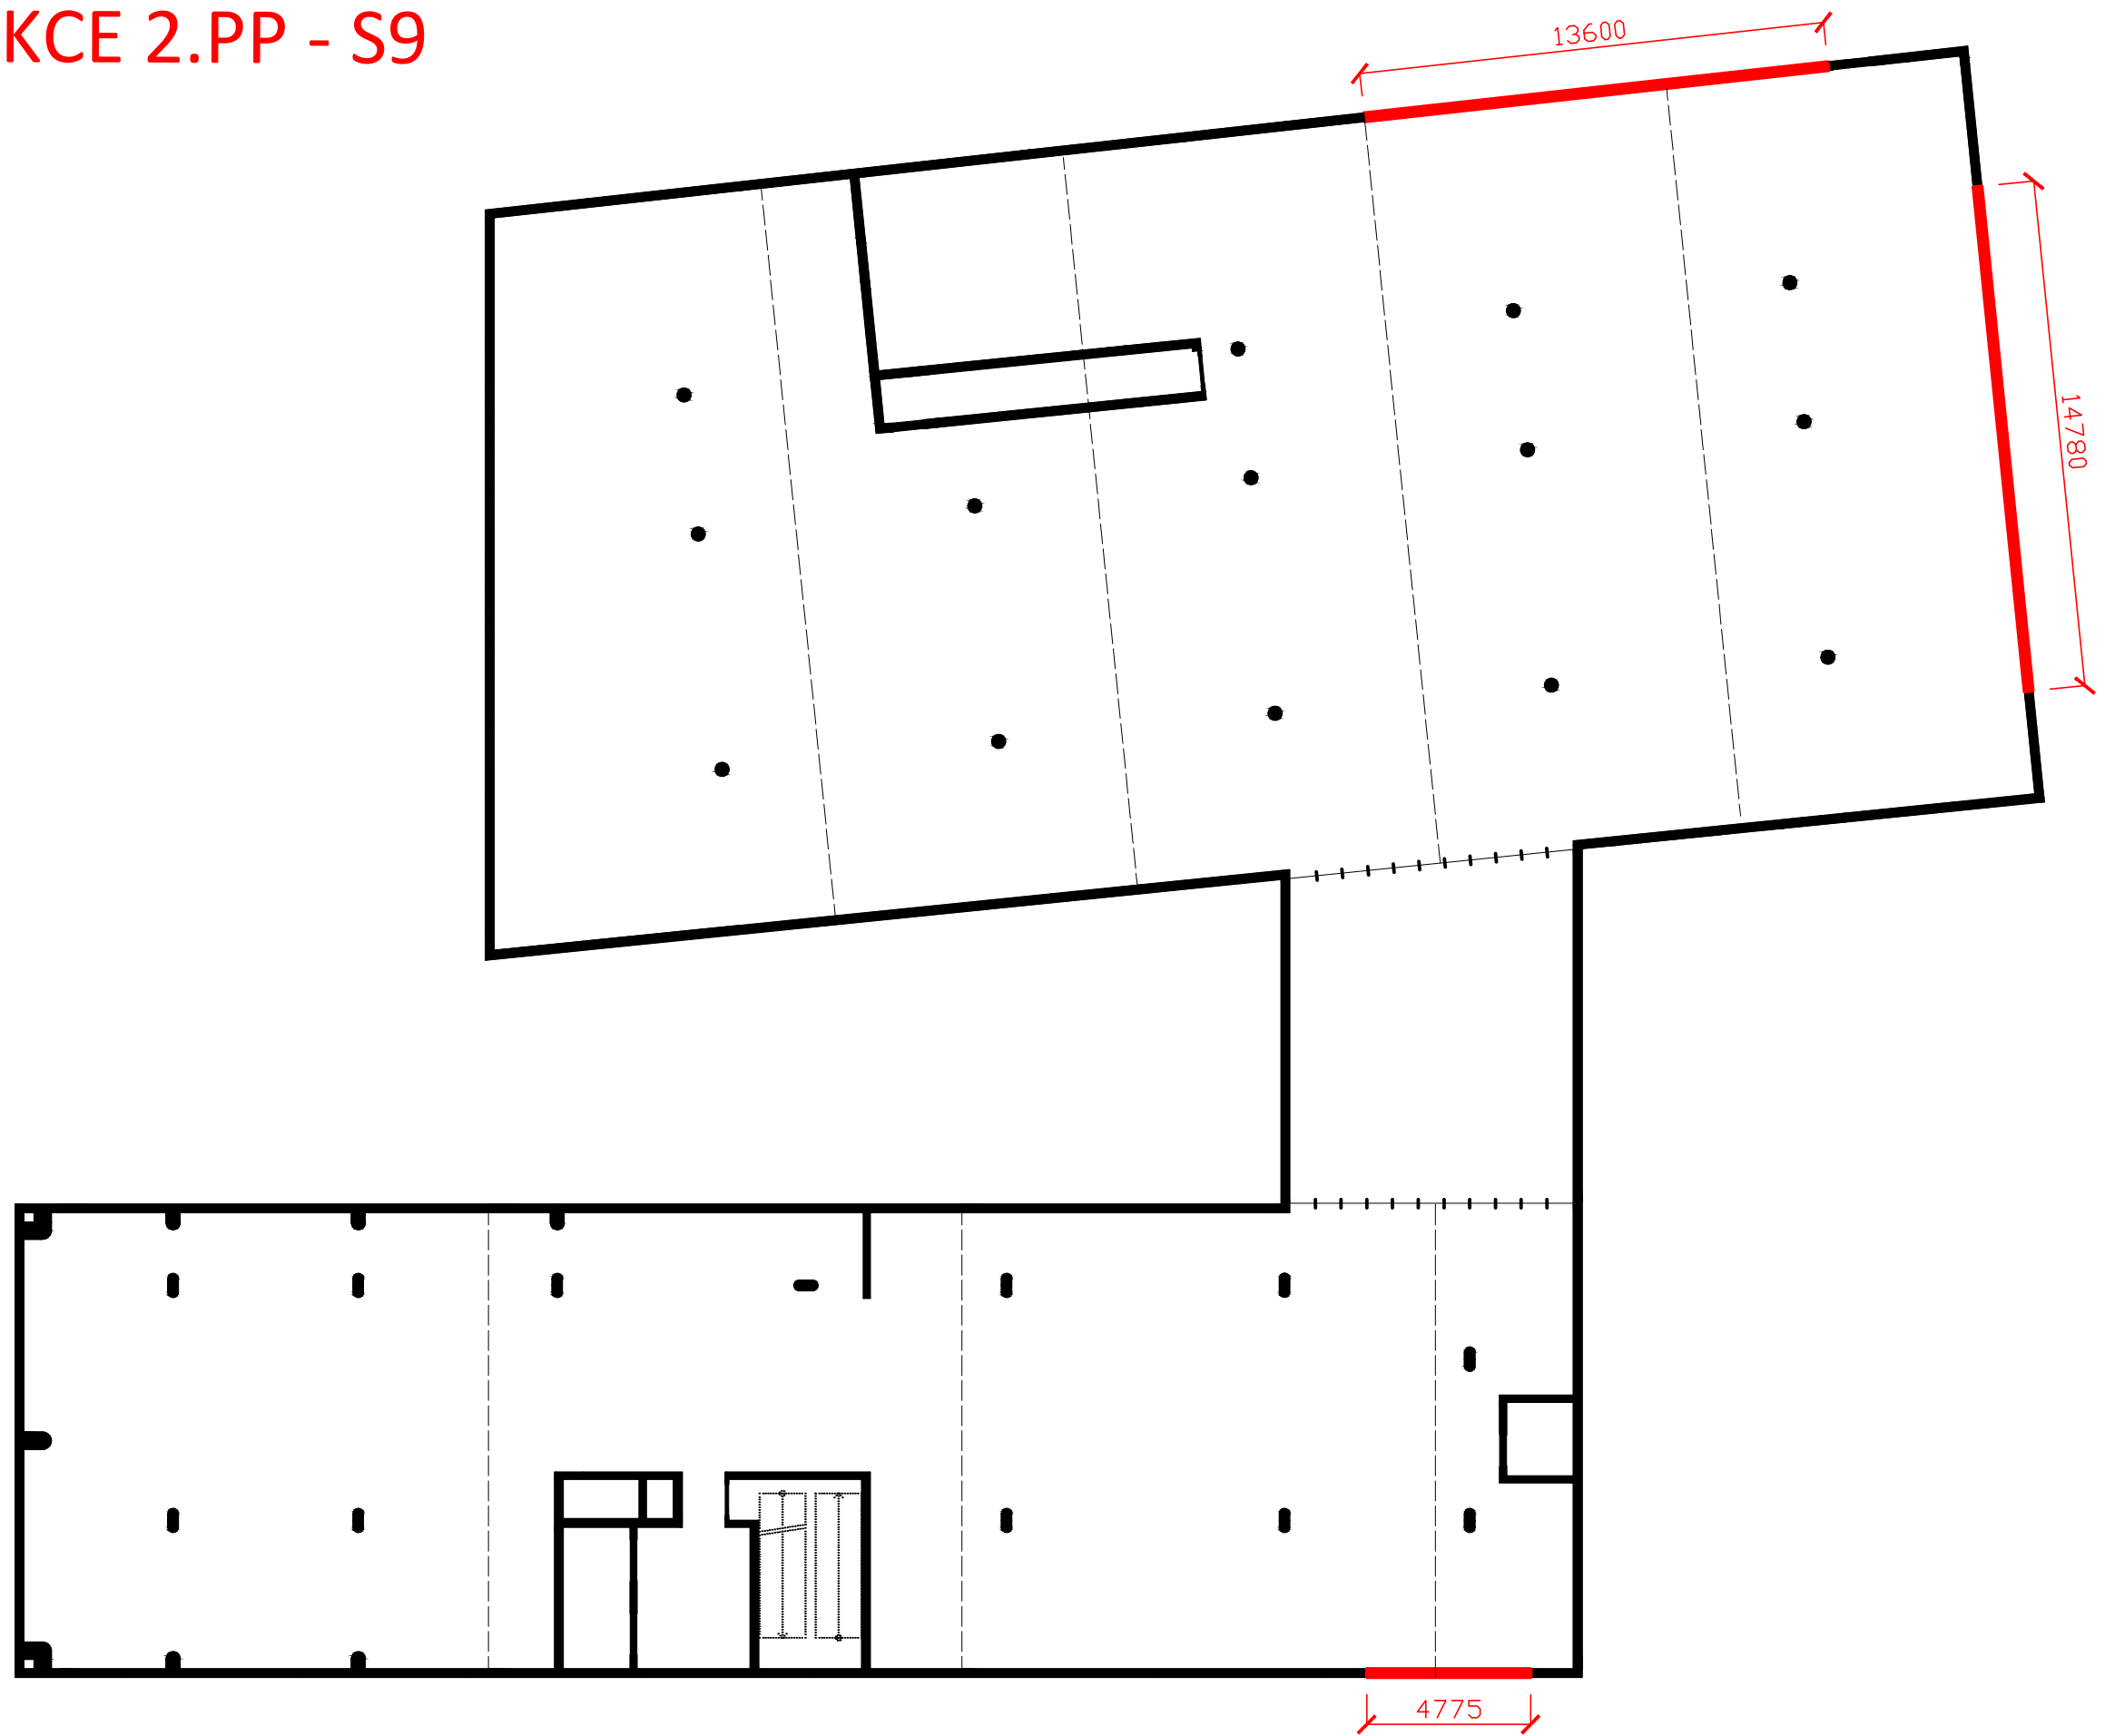



VODOROVNÉ KCE NAD 2.PP - V1-V9

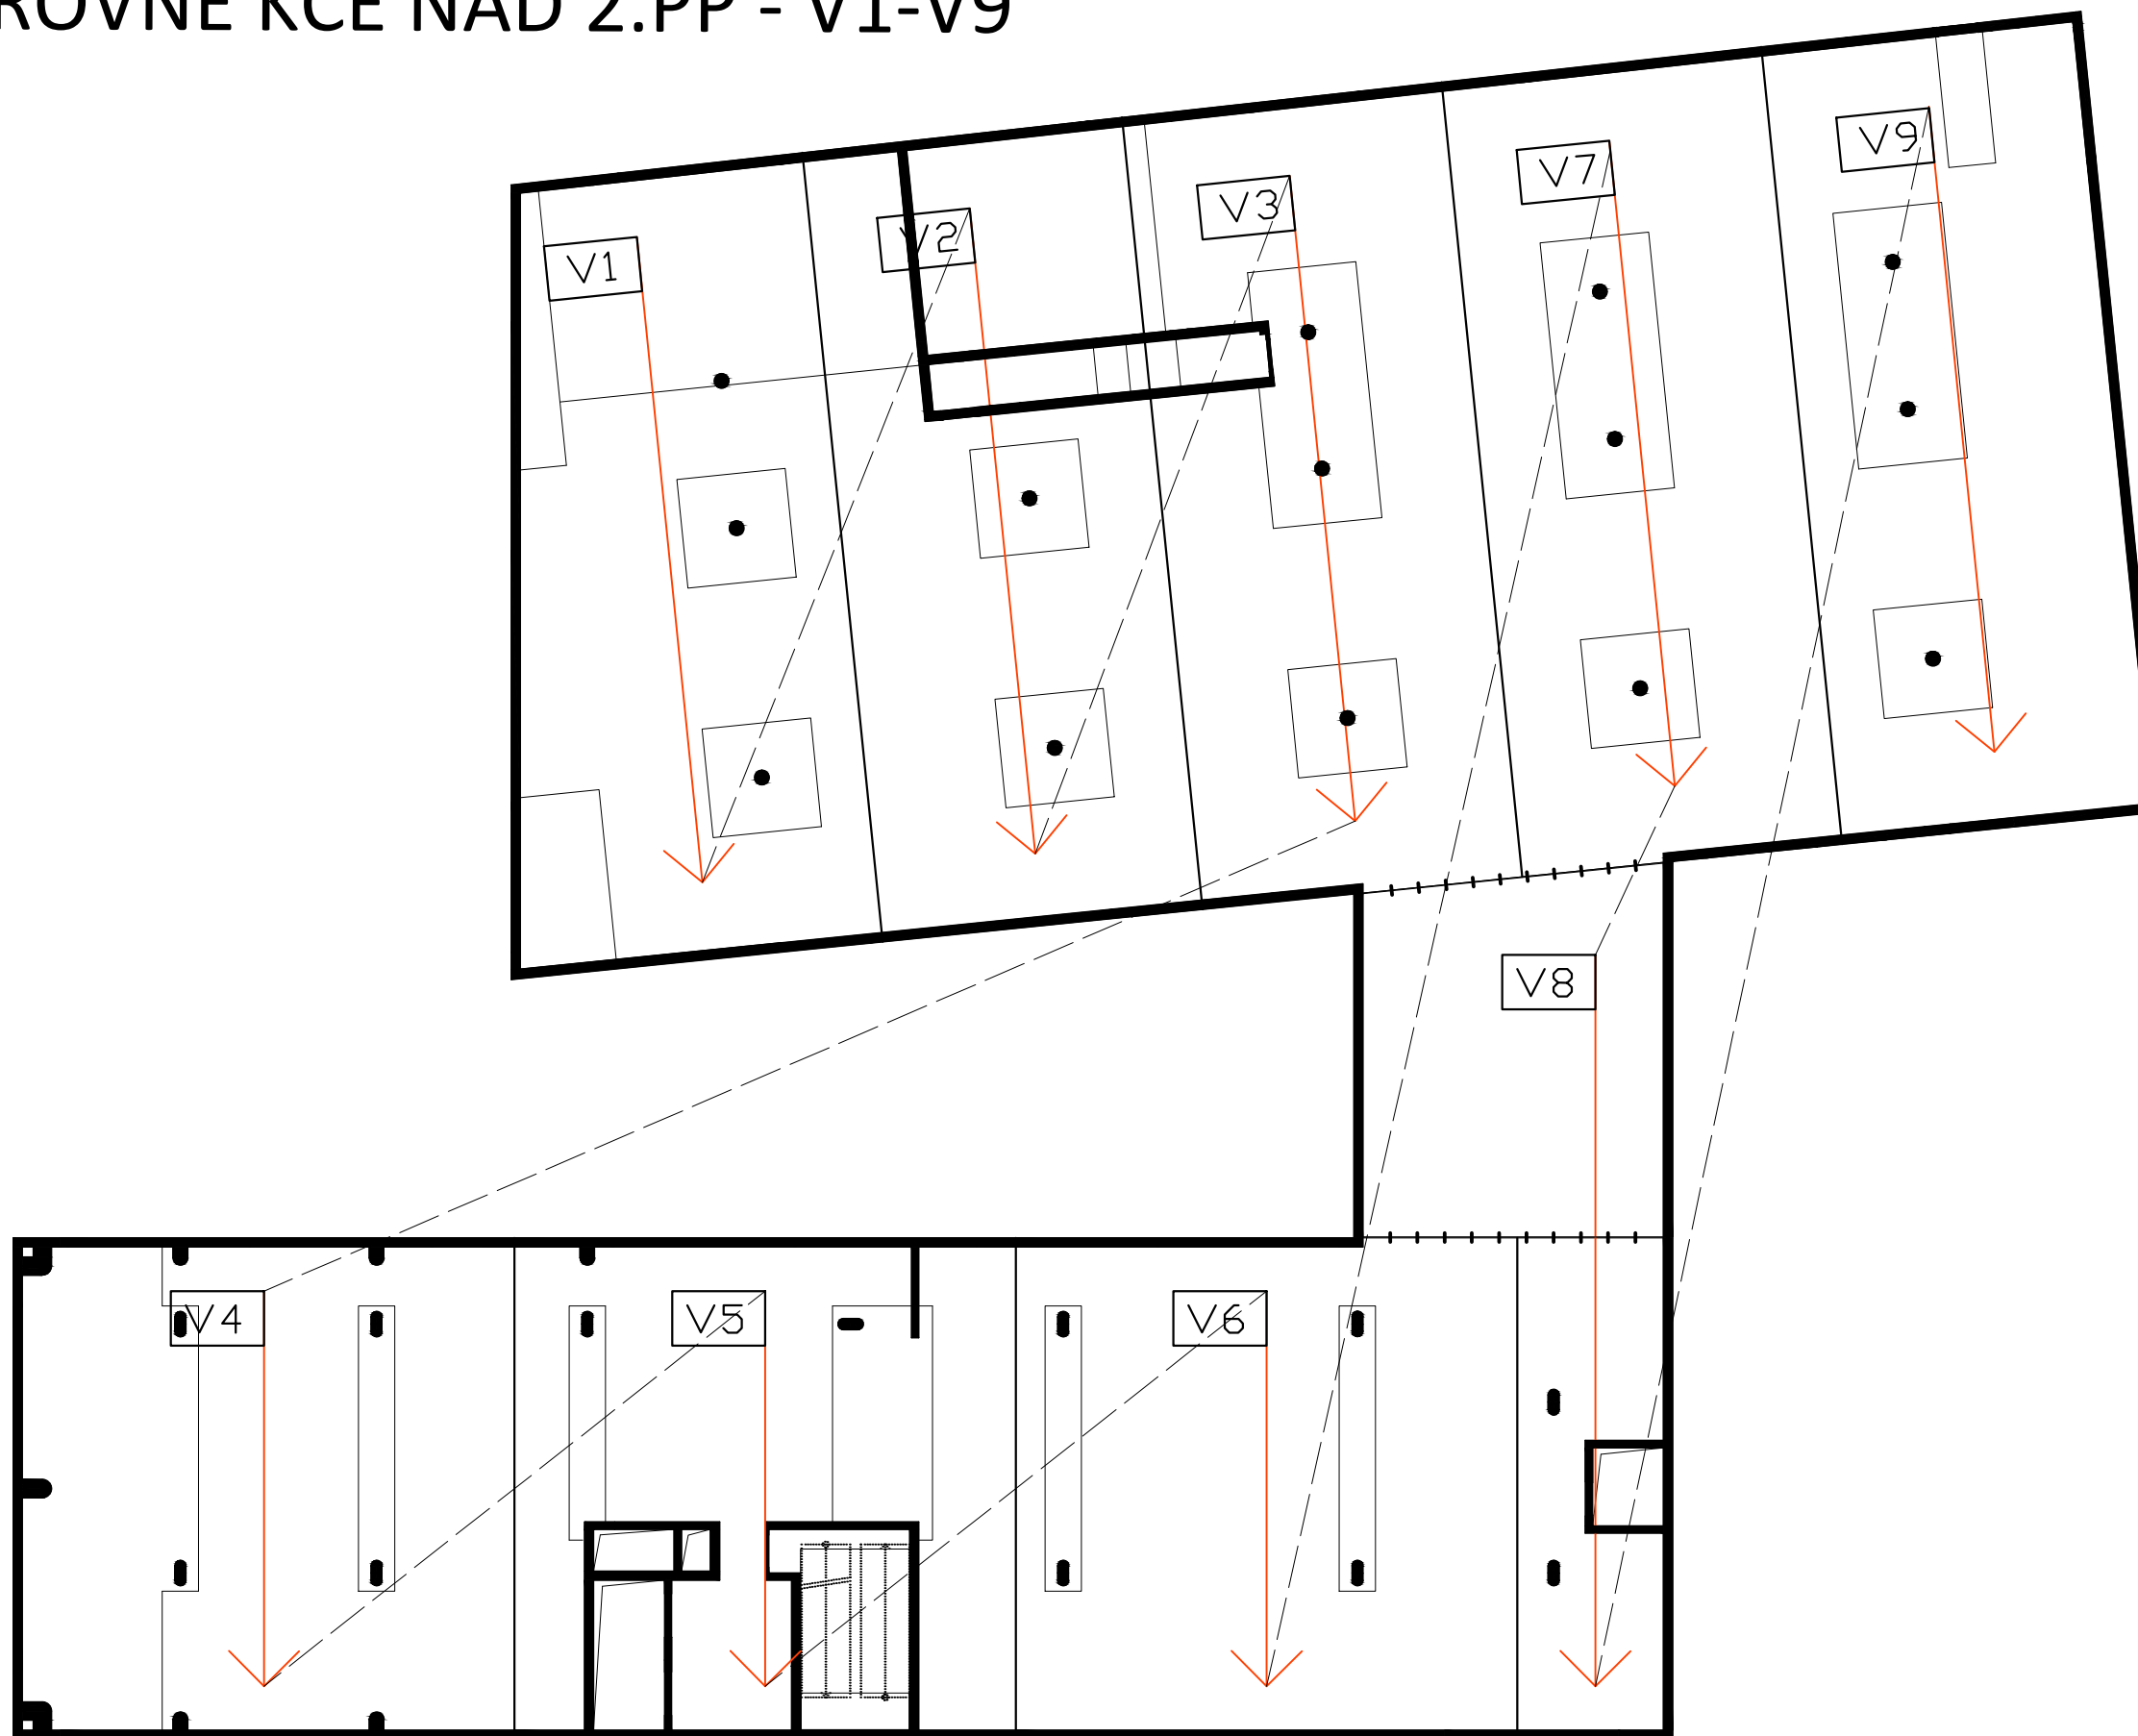



TVAR 1.PP

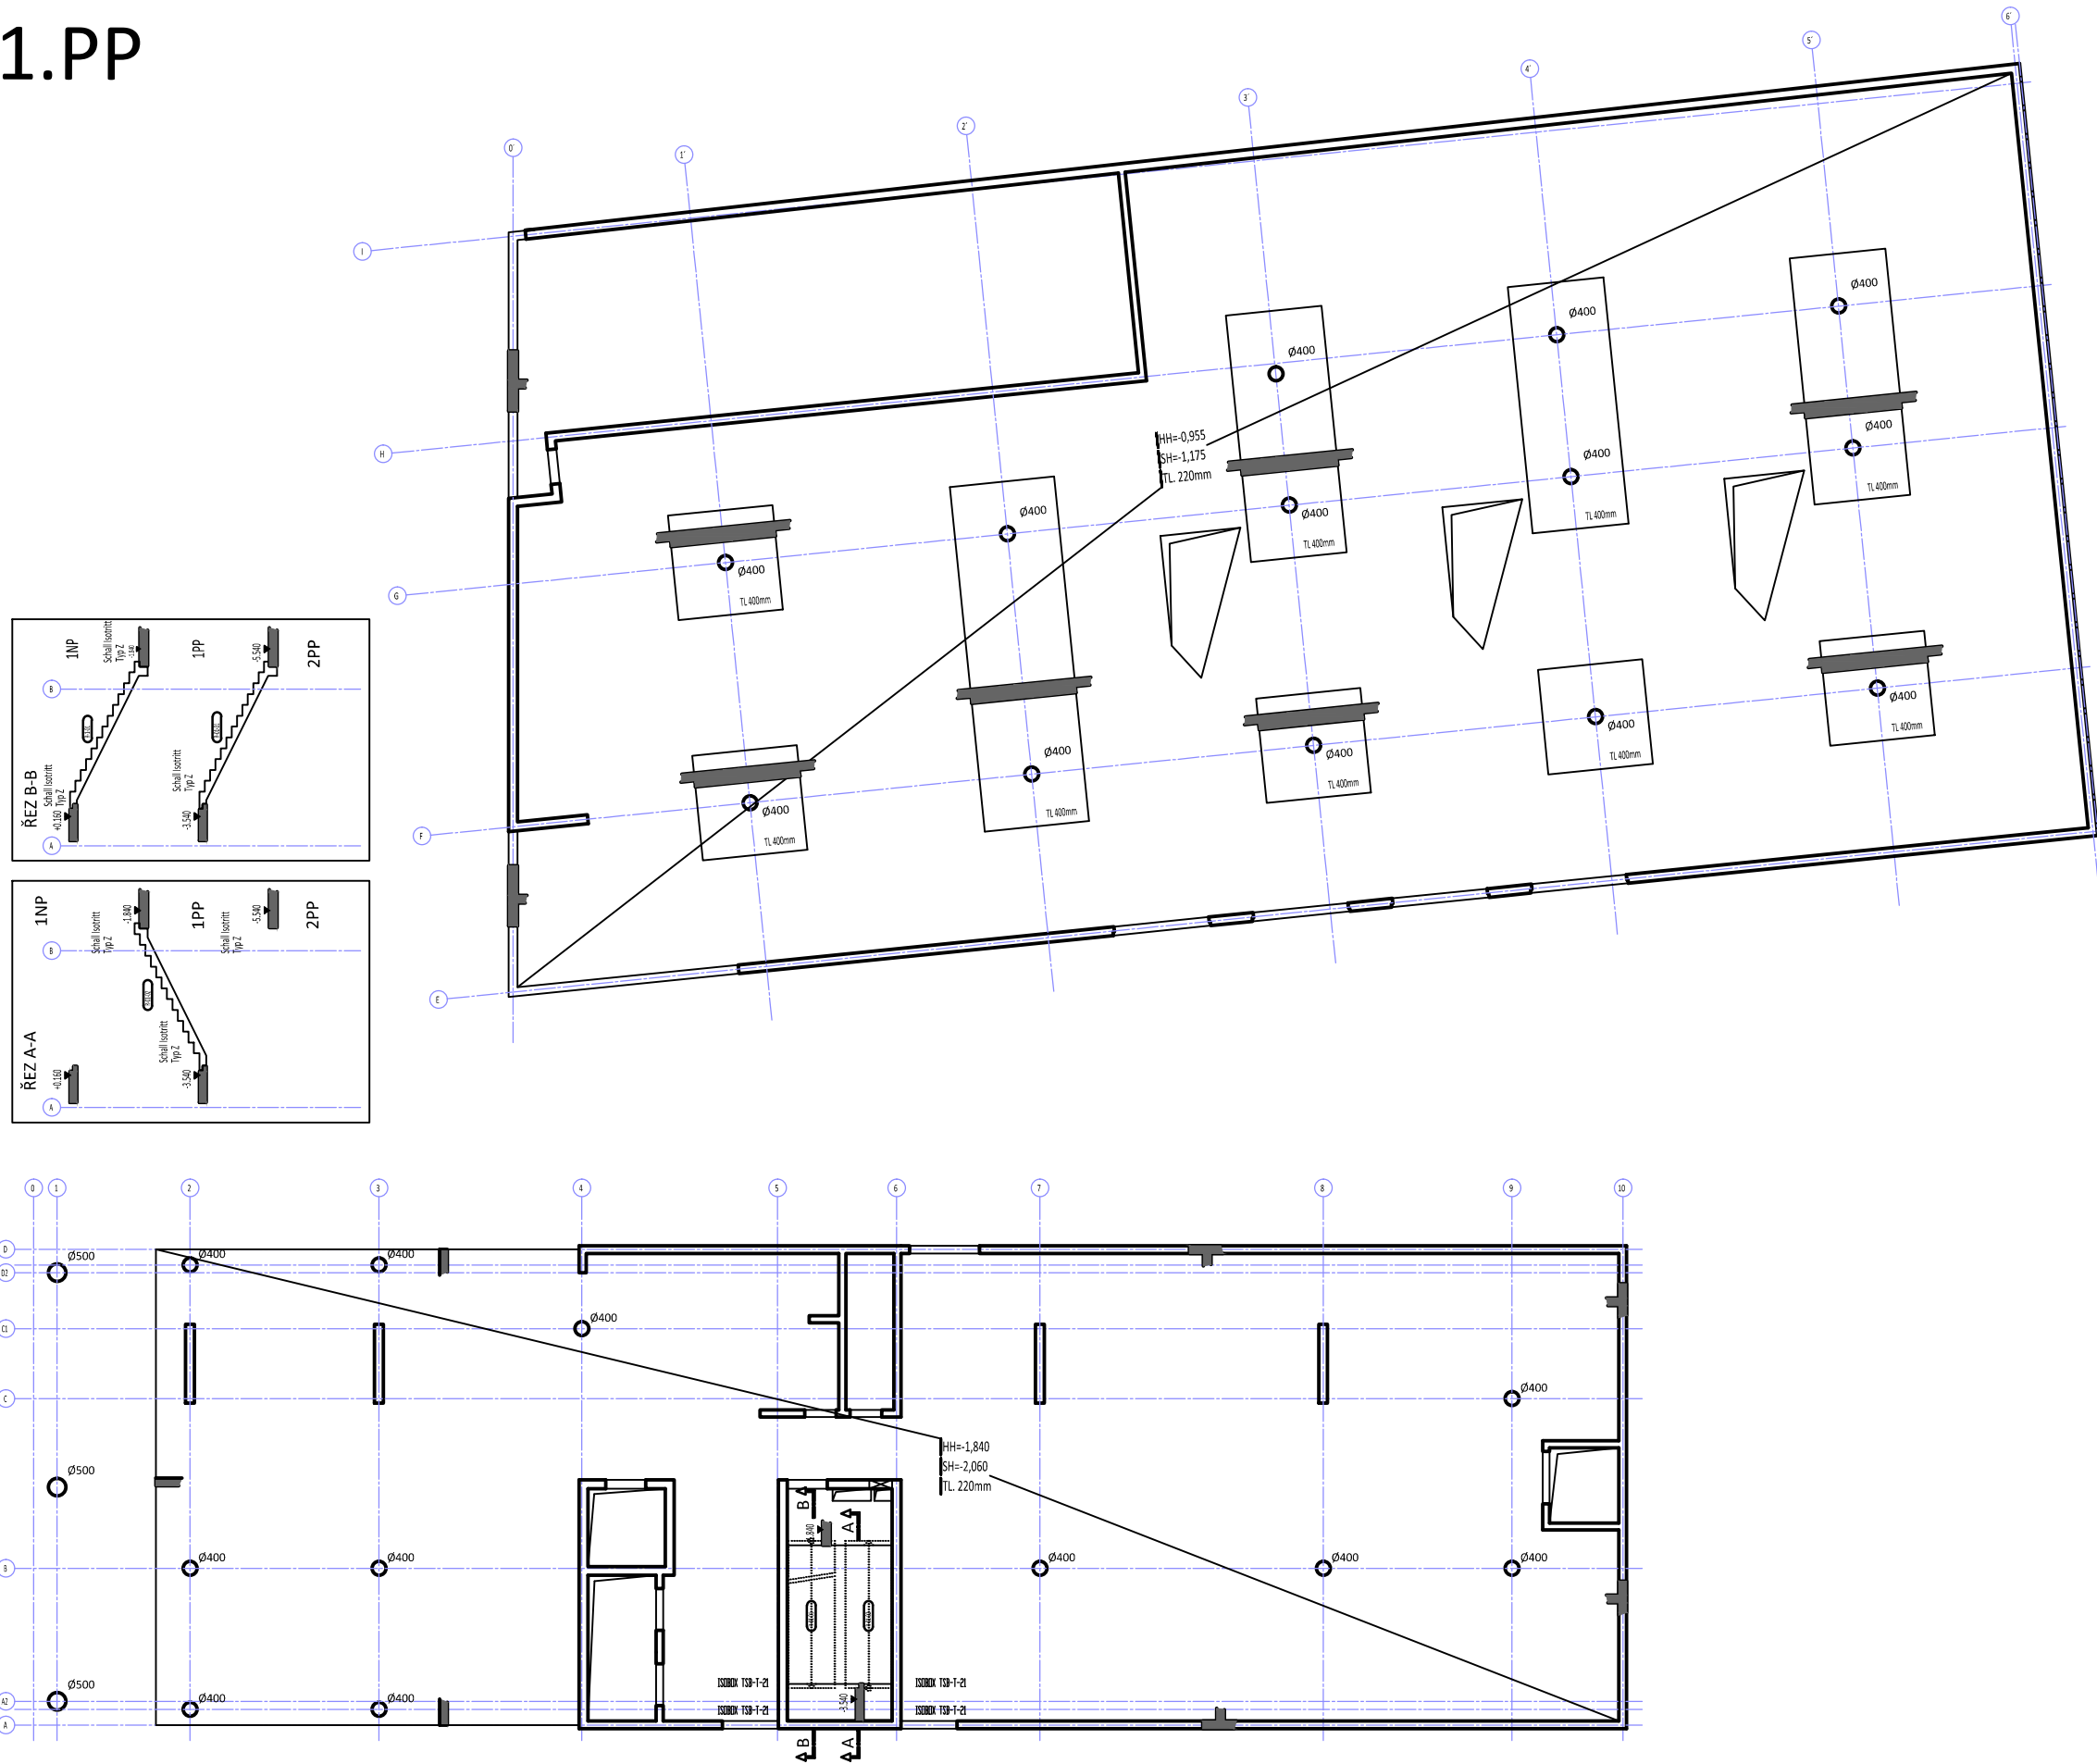



SVISLÉ KCE 1.PP - S1

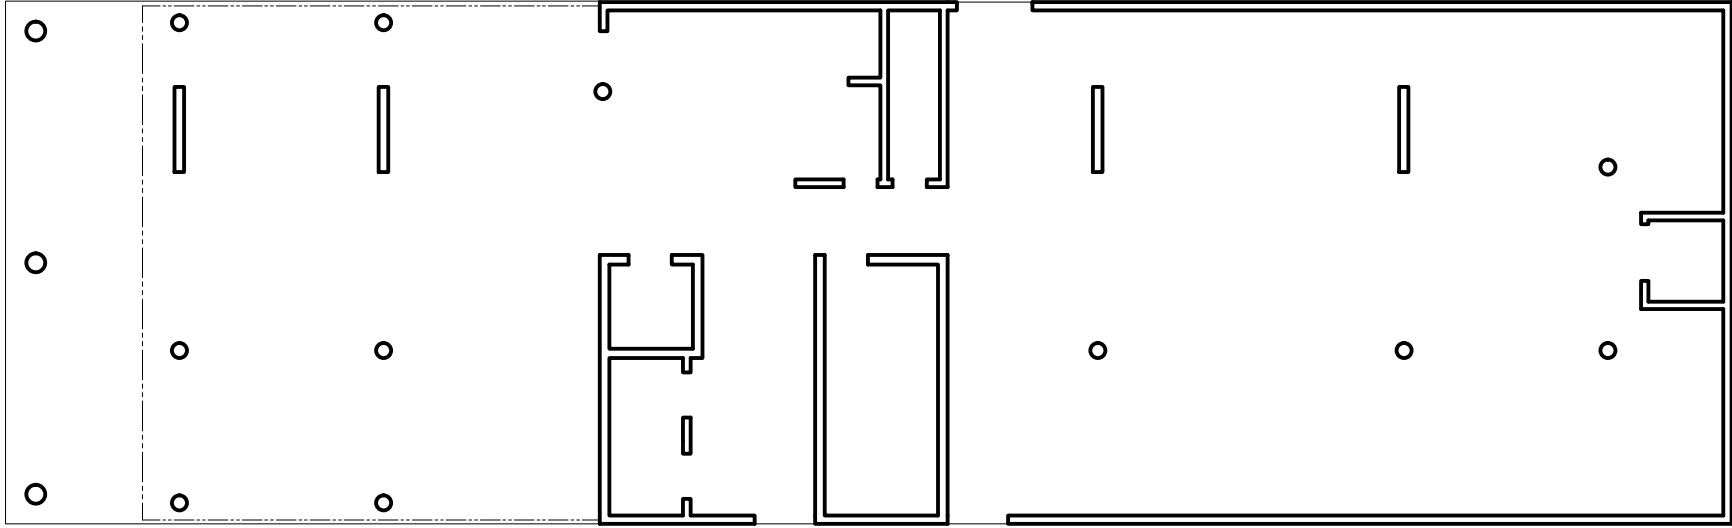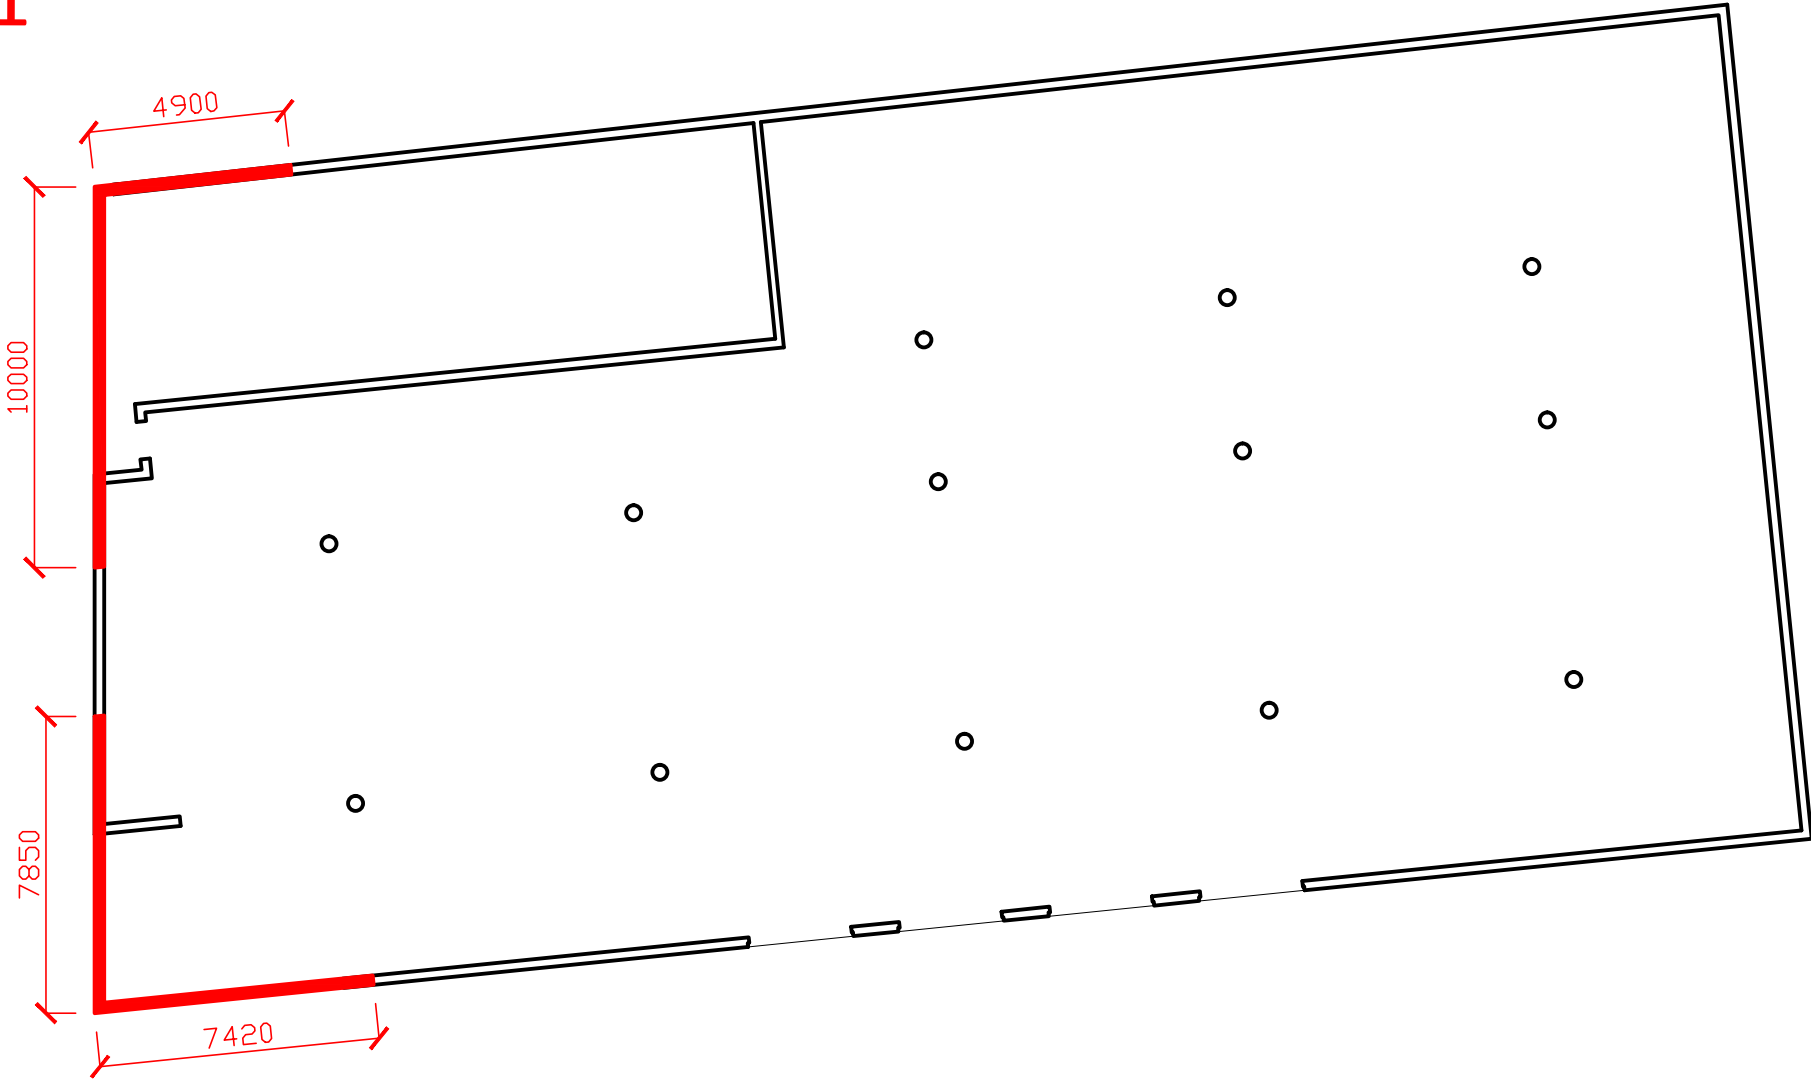



SVISLÉ KCE 1.PP - S10

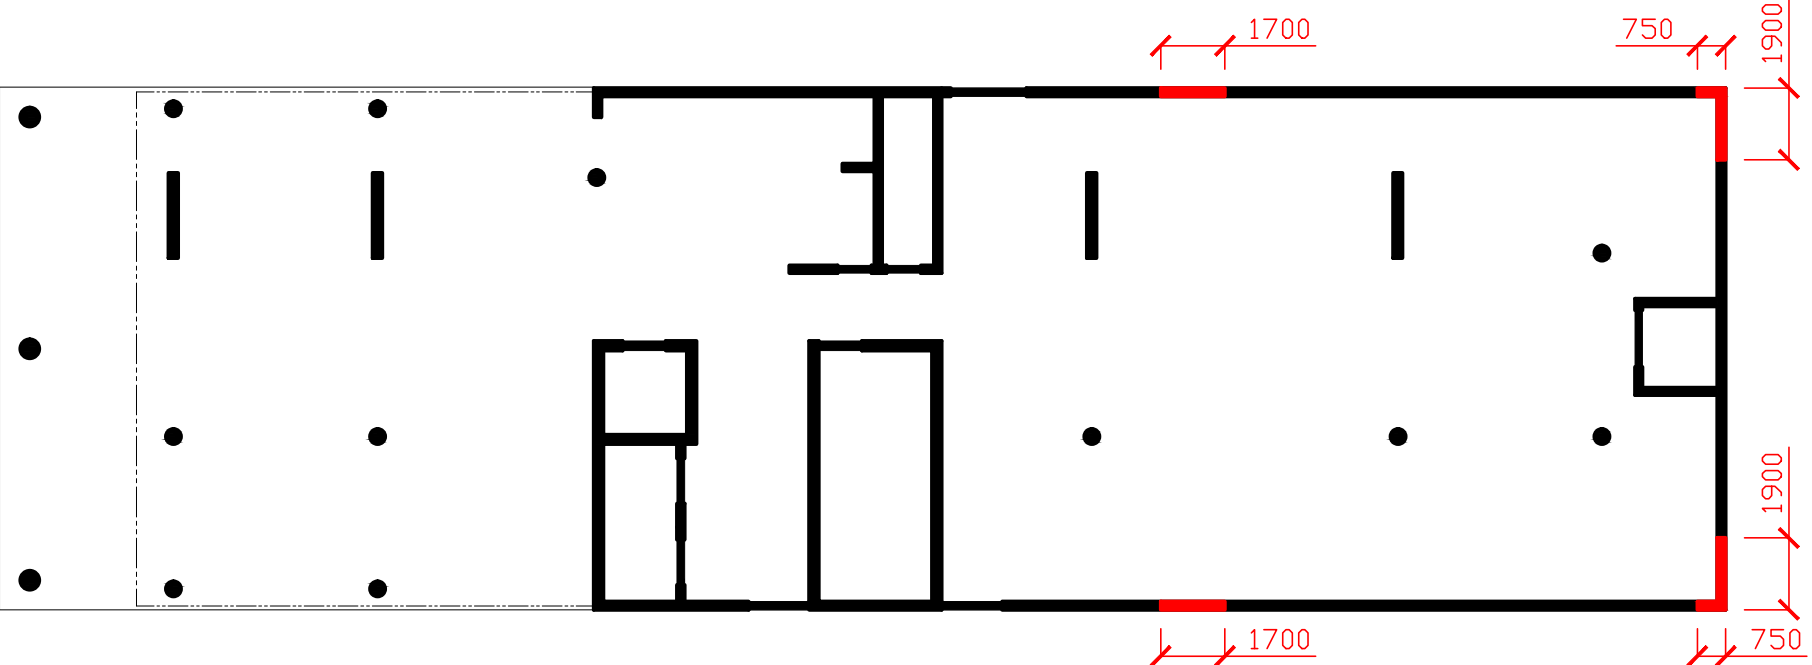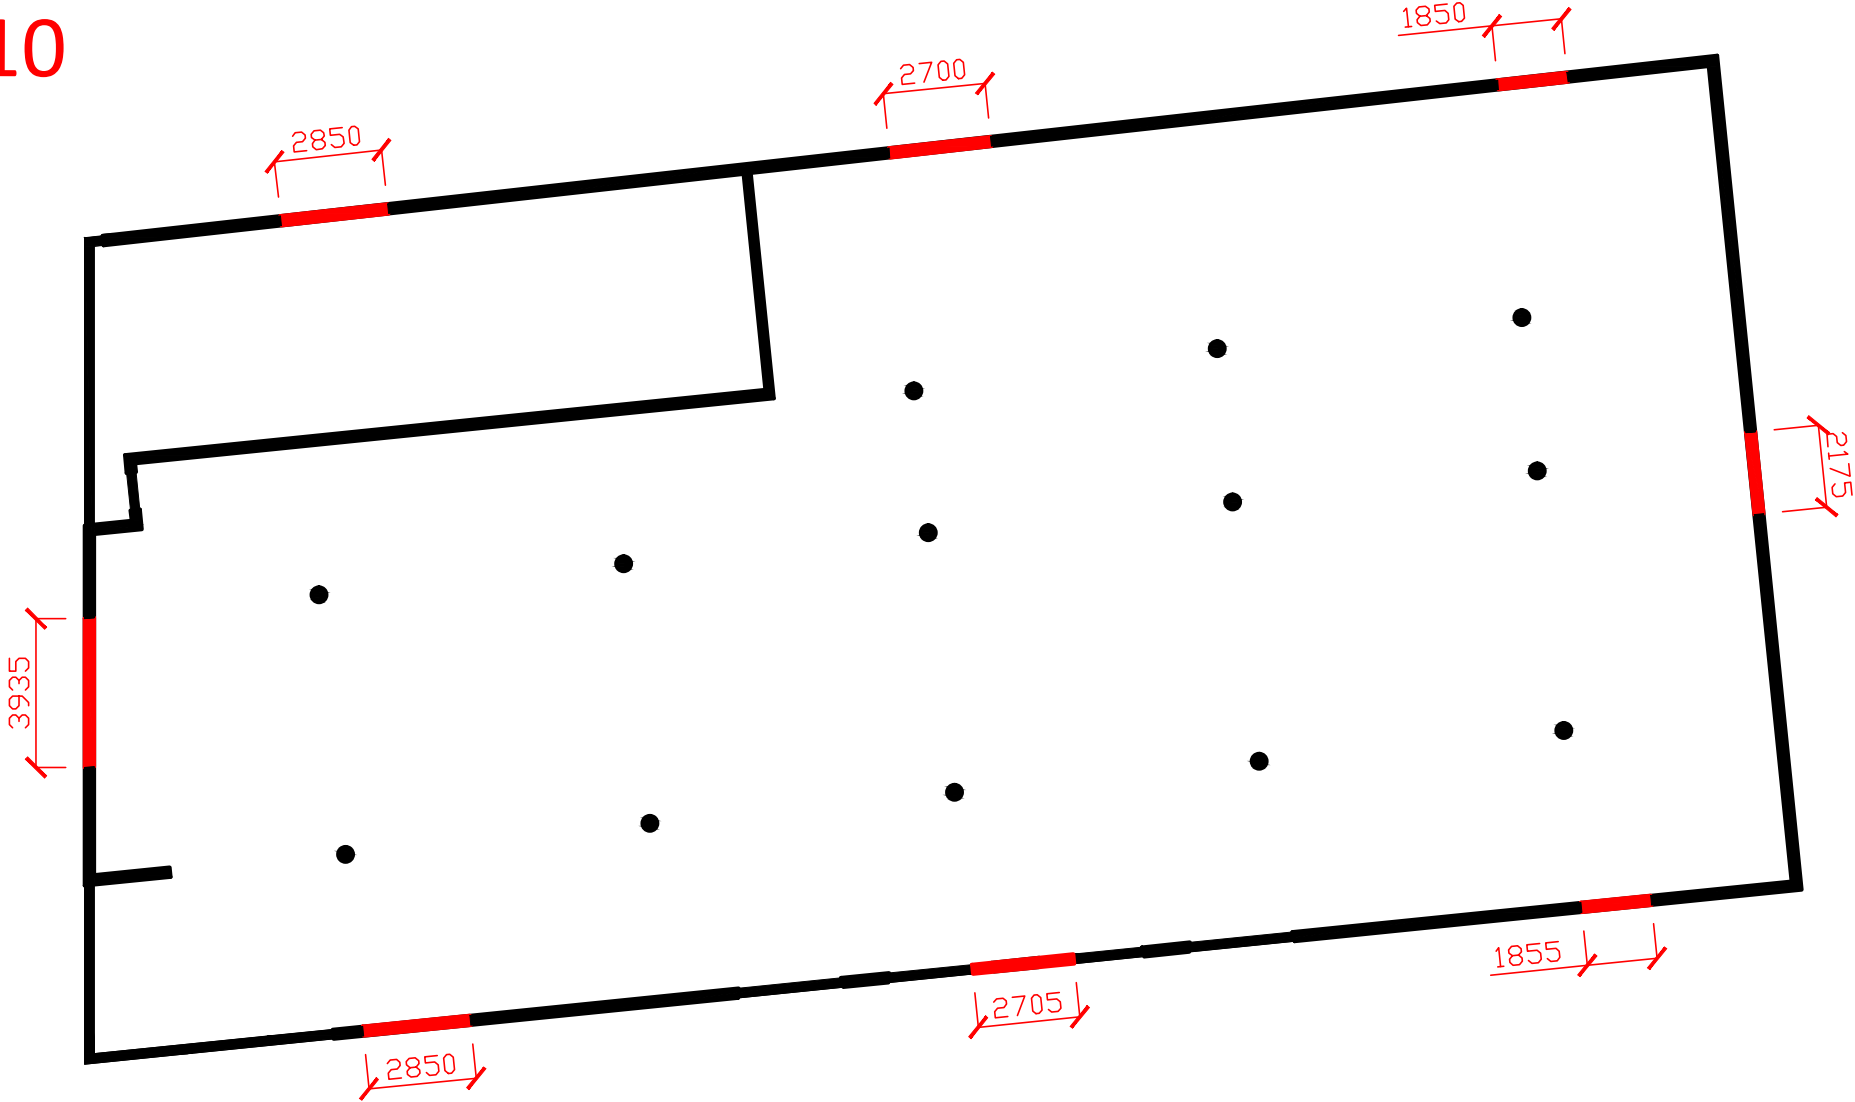



SVISLÉ KCE 1.PP - S2

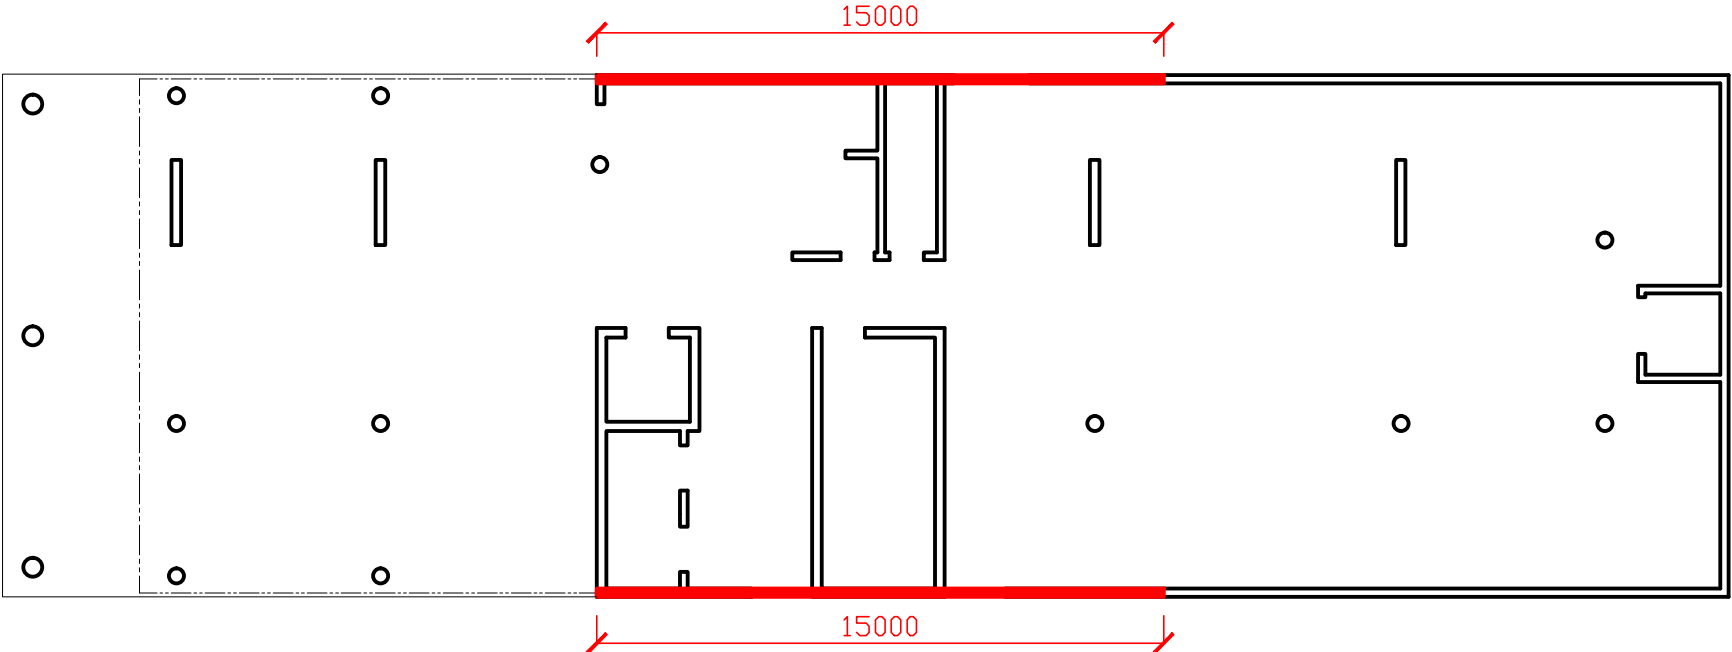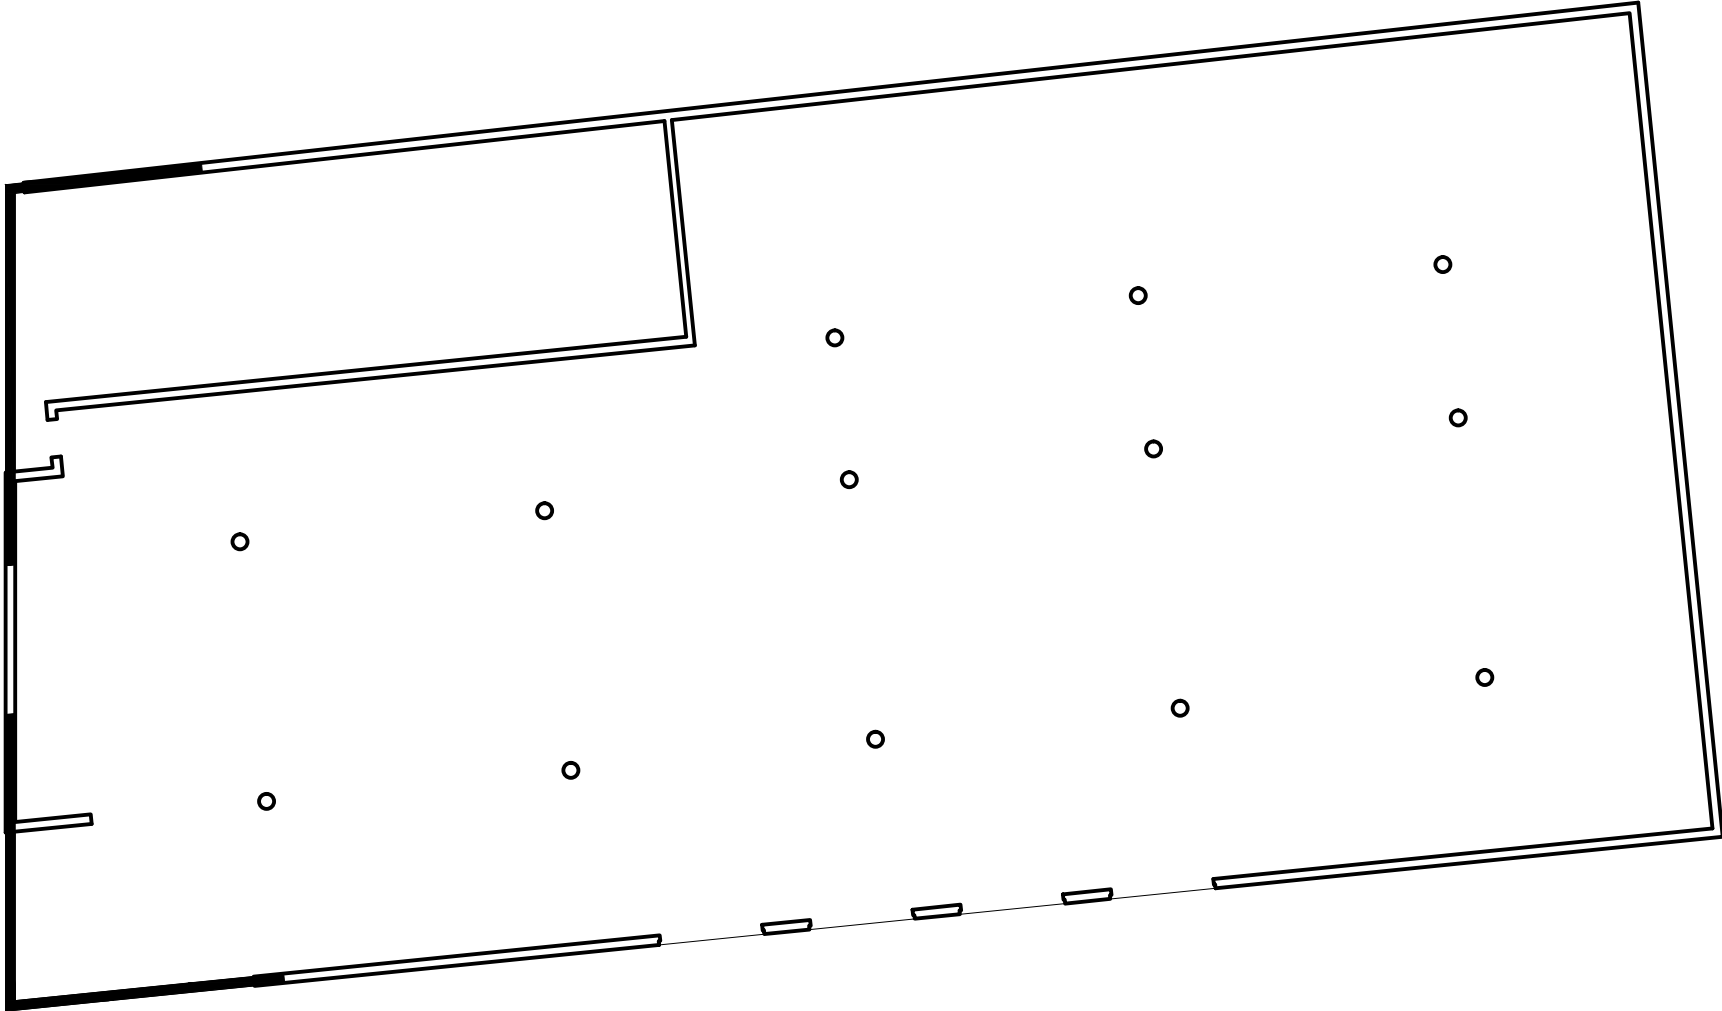



SVISLÉ KCE 1.PP - S3

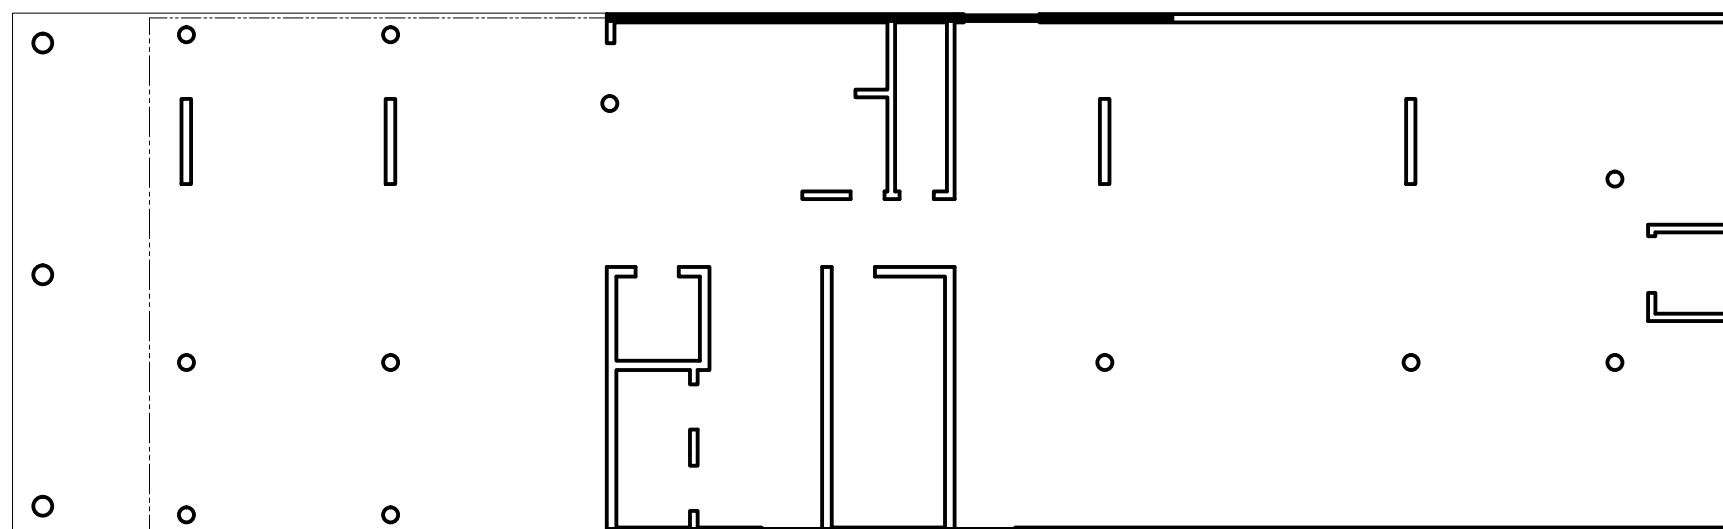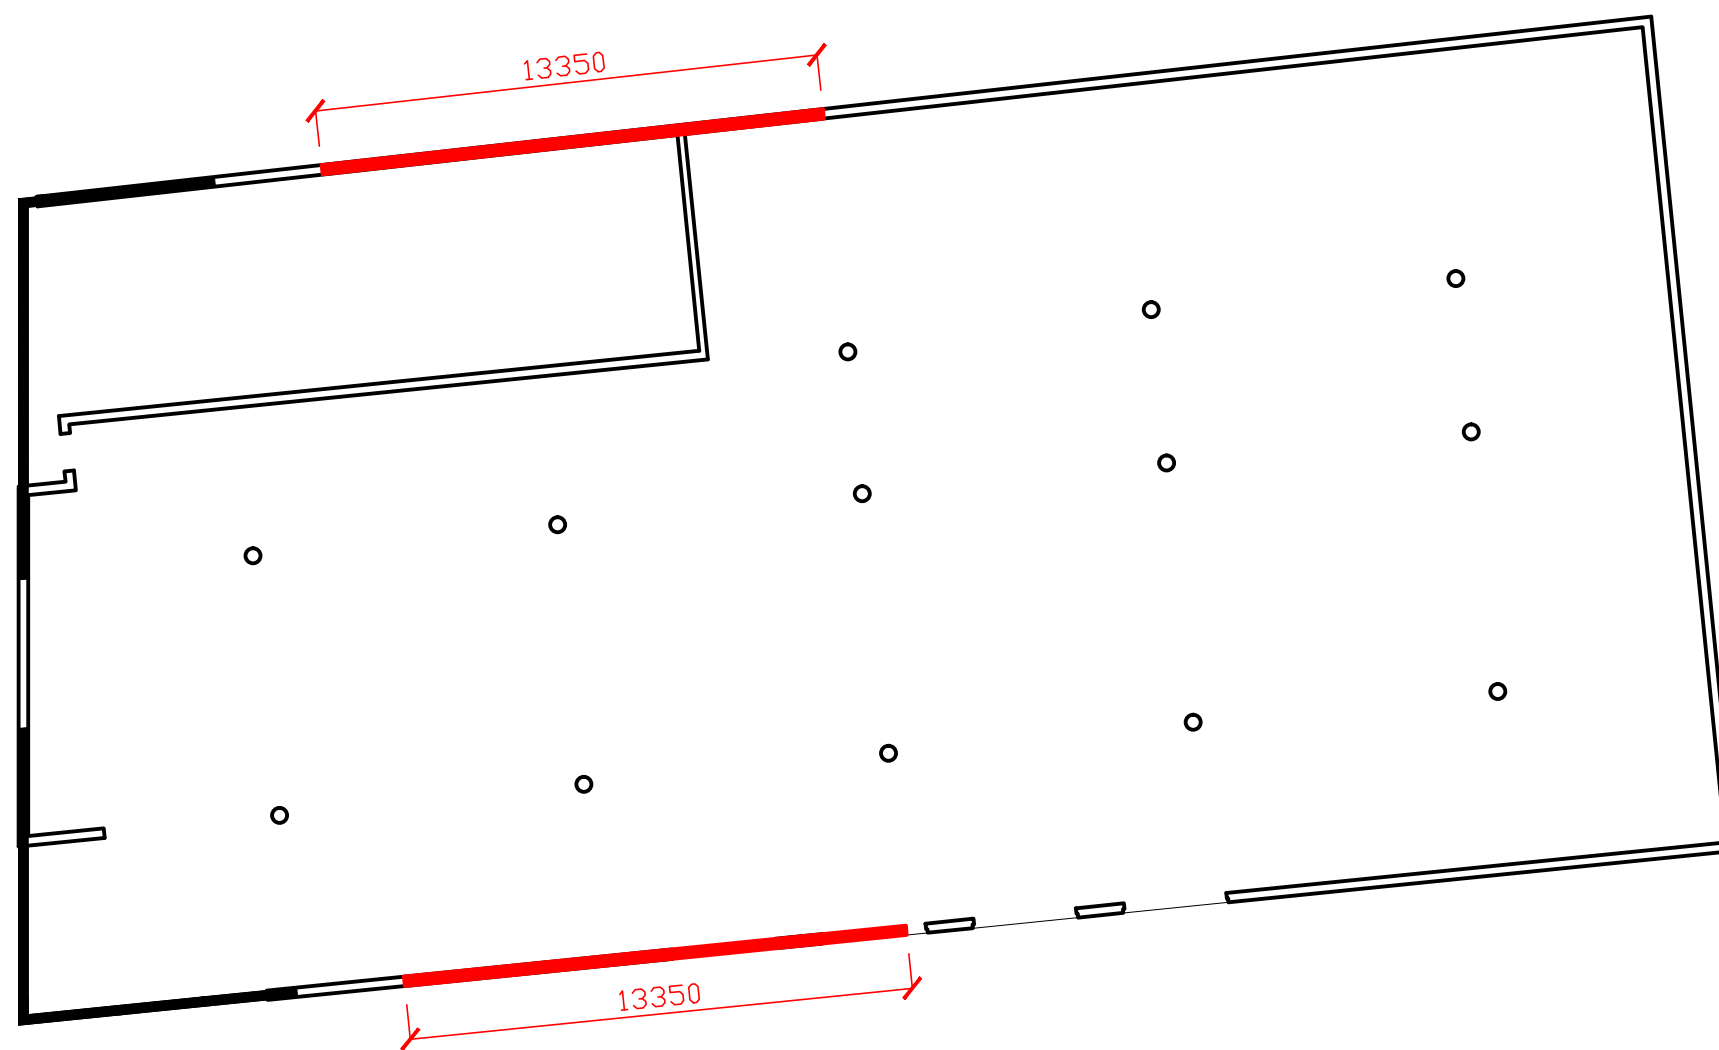



SVISLÉ KCE 1.PP - S4

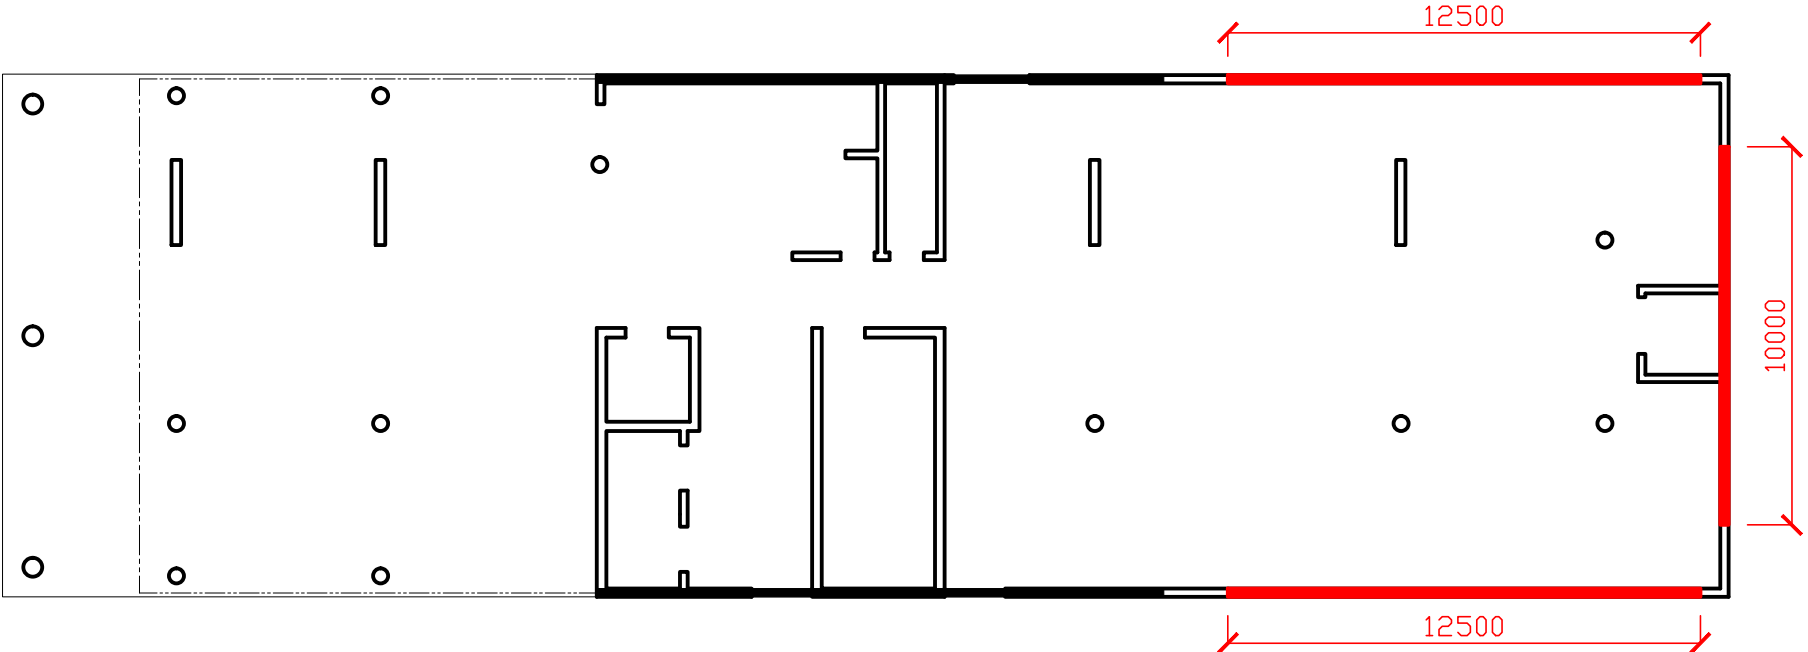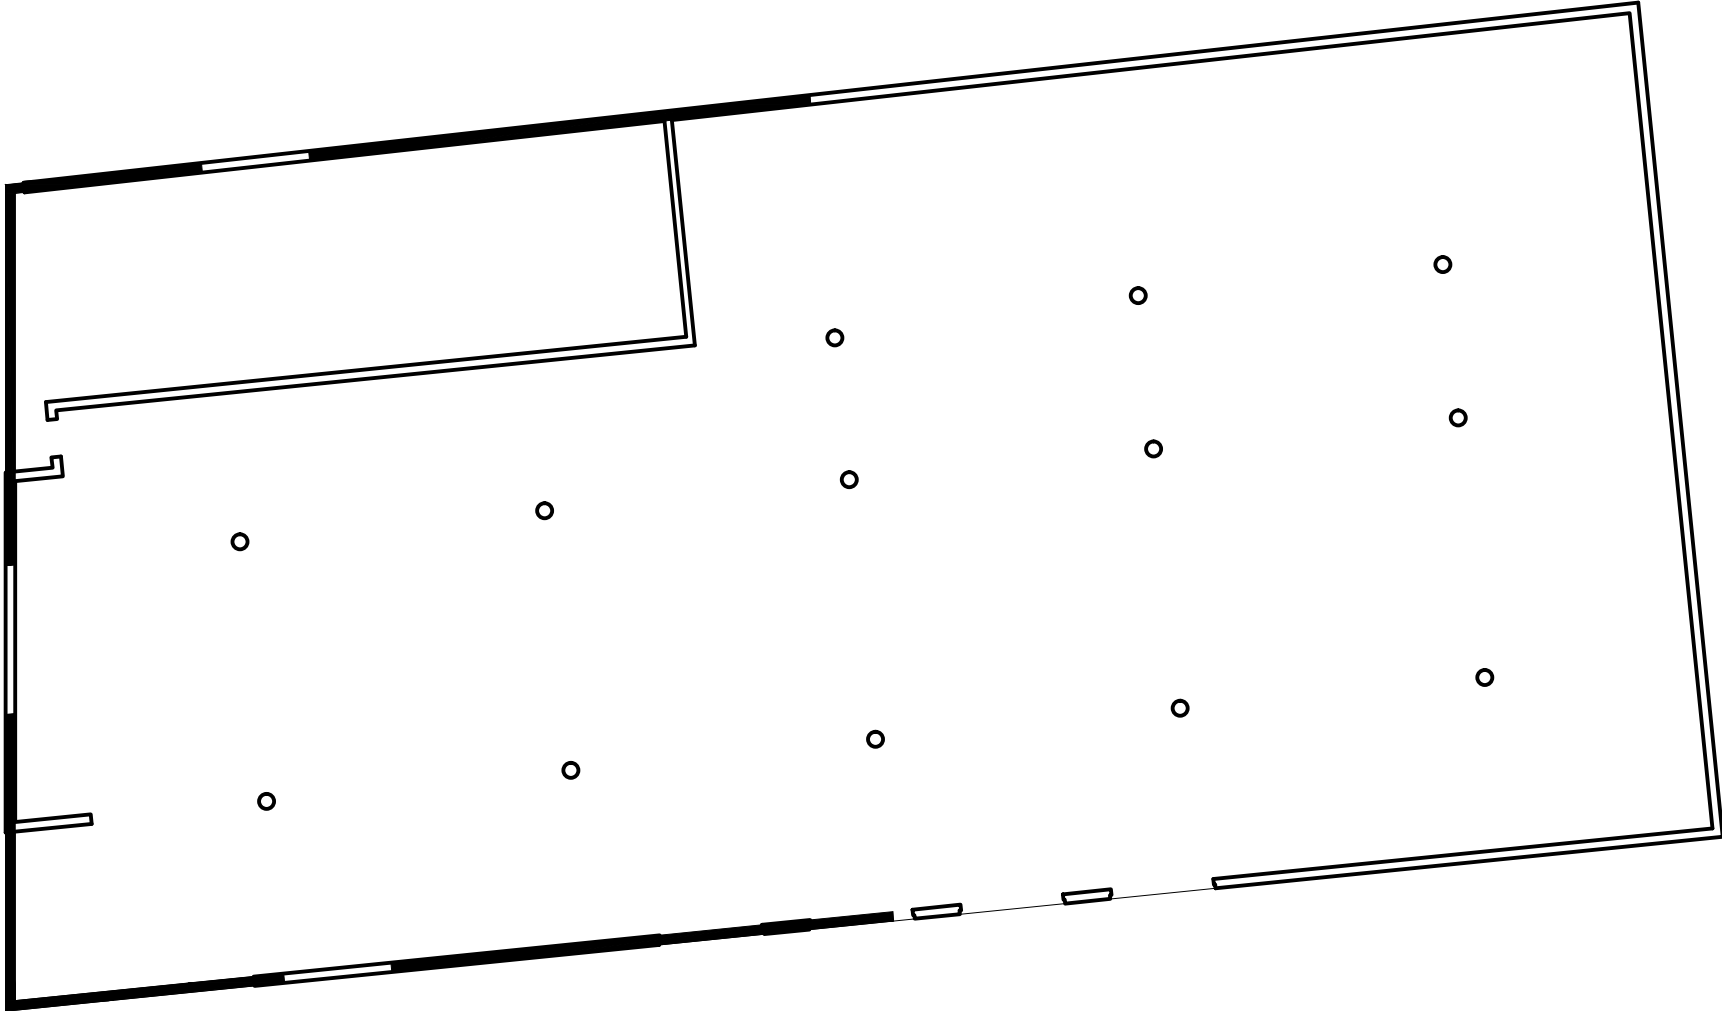



SVISLÉ KCE 1.PP - S5

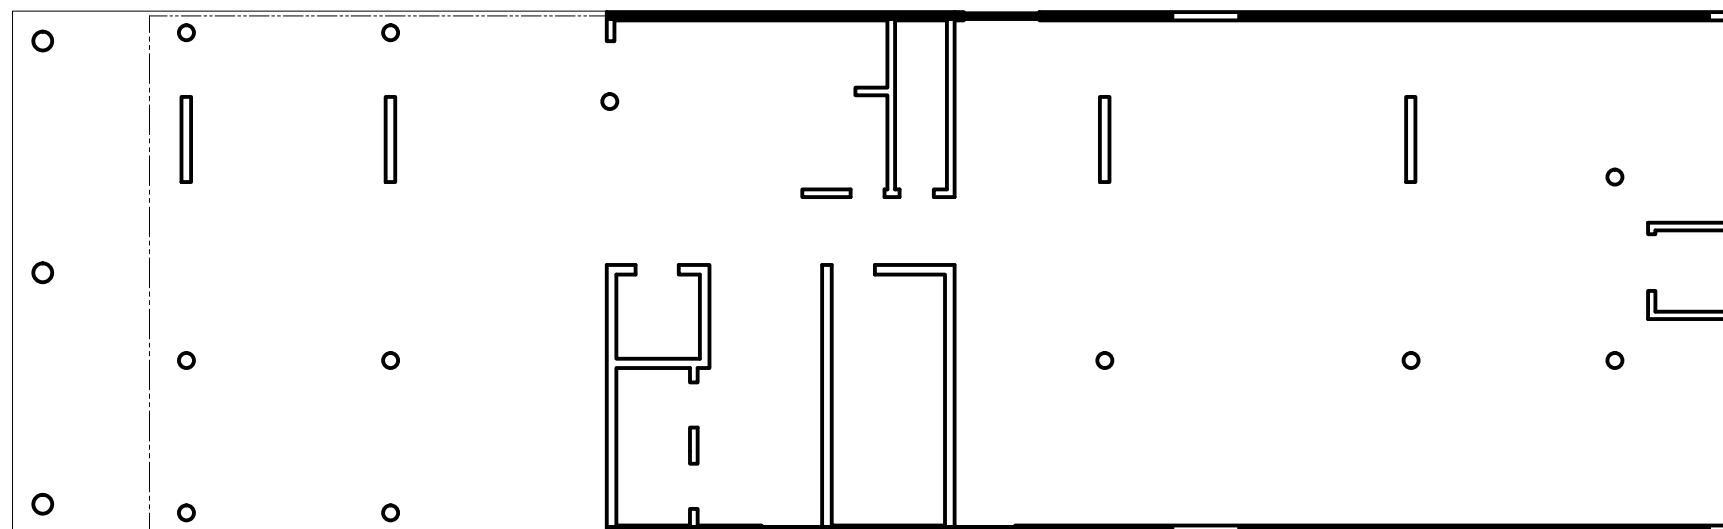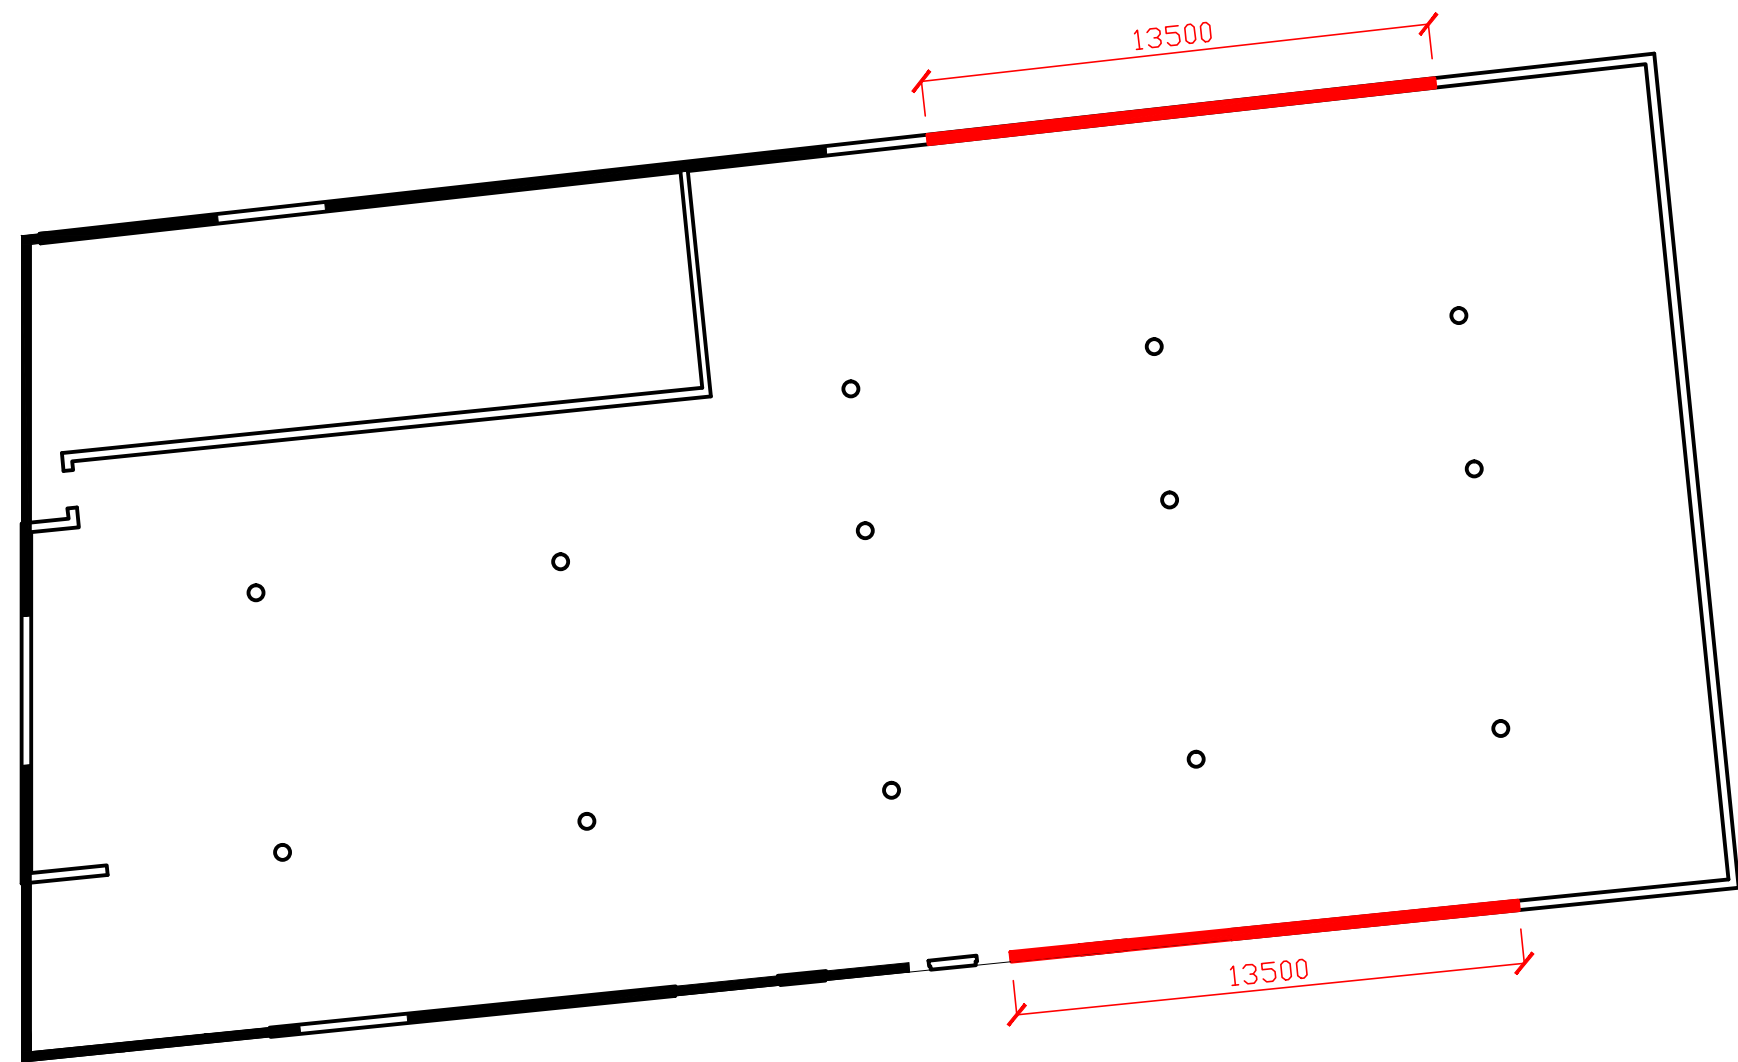



SVISLÉ KCE 1.PP - S6

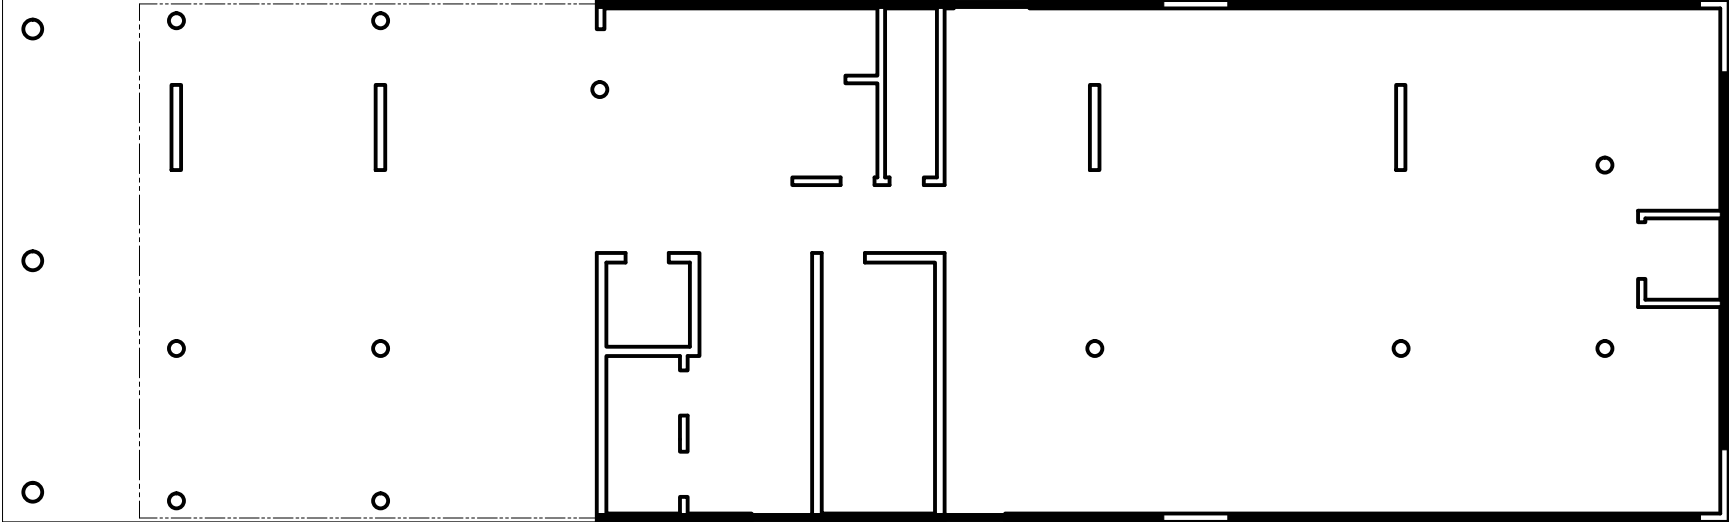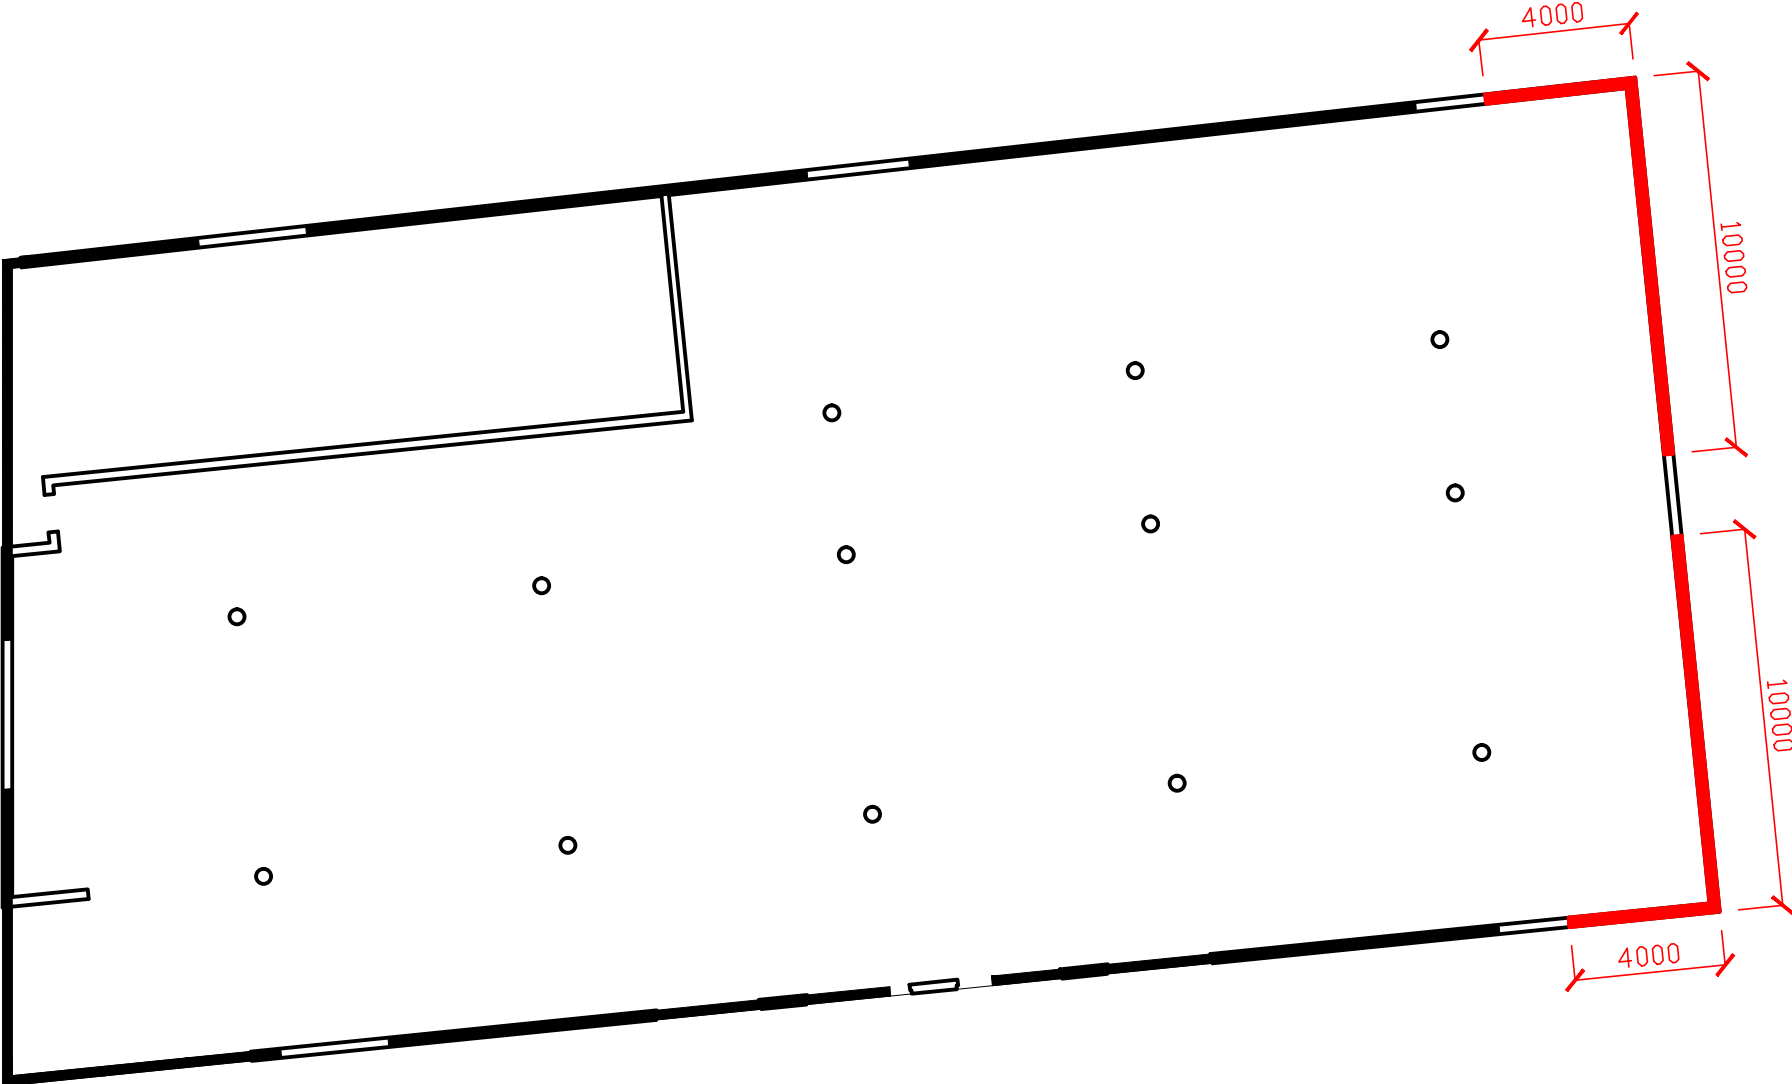



SVISLÉ KCE 1.PP - S7

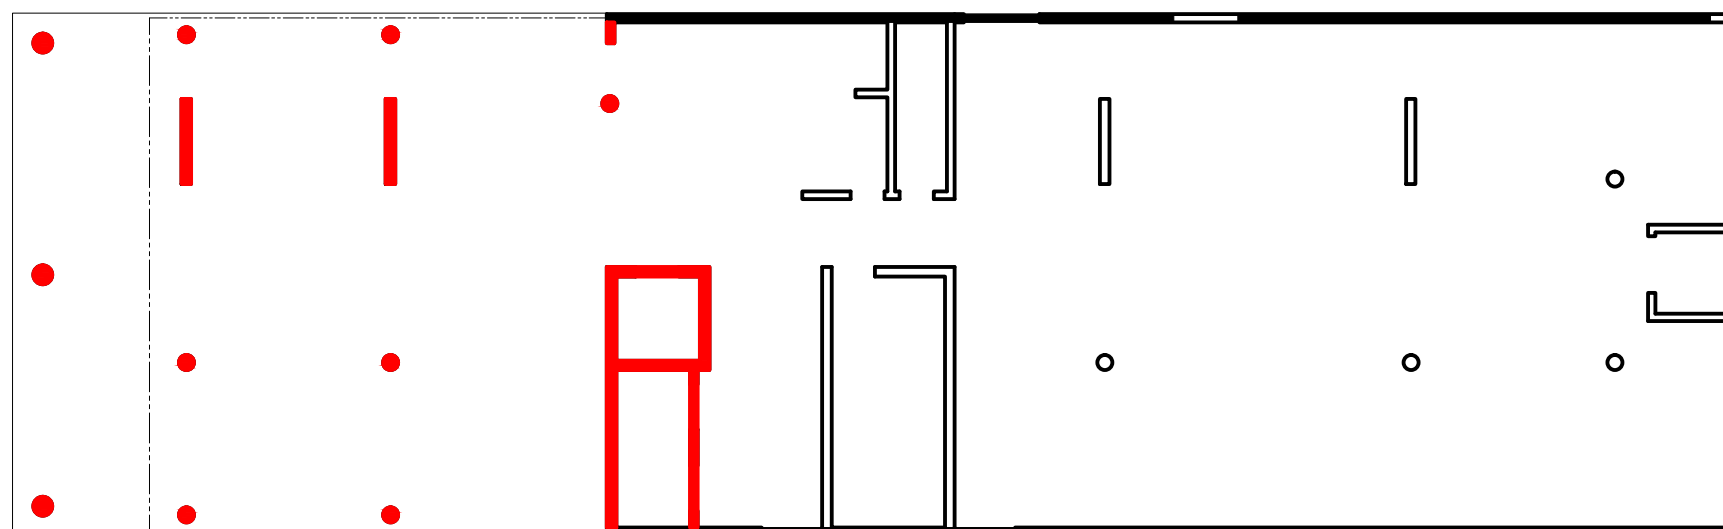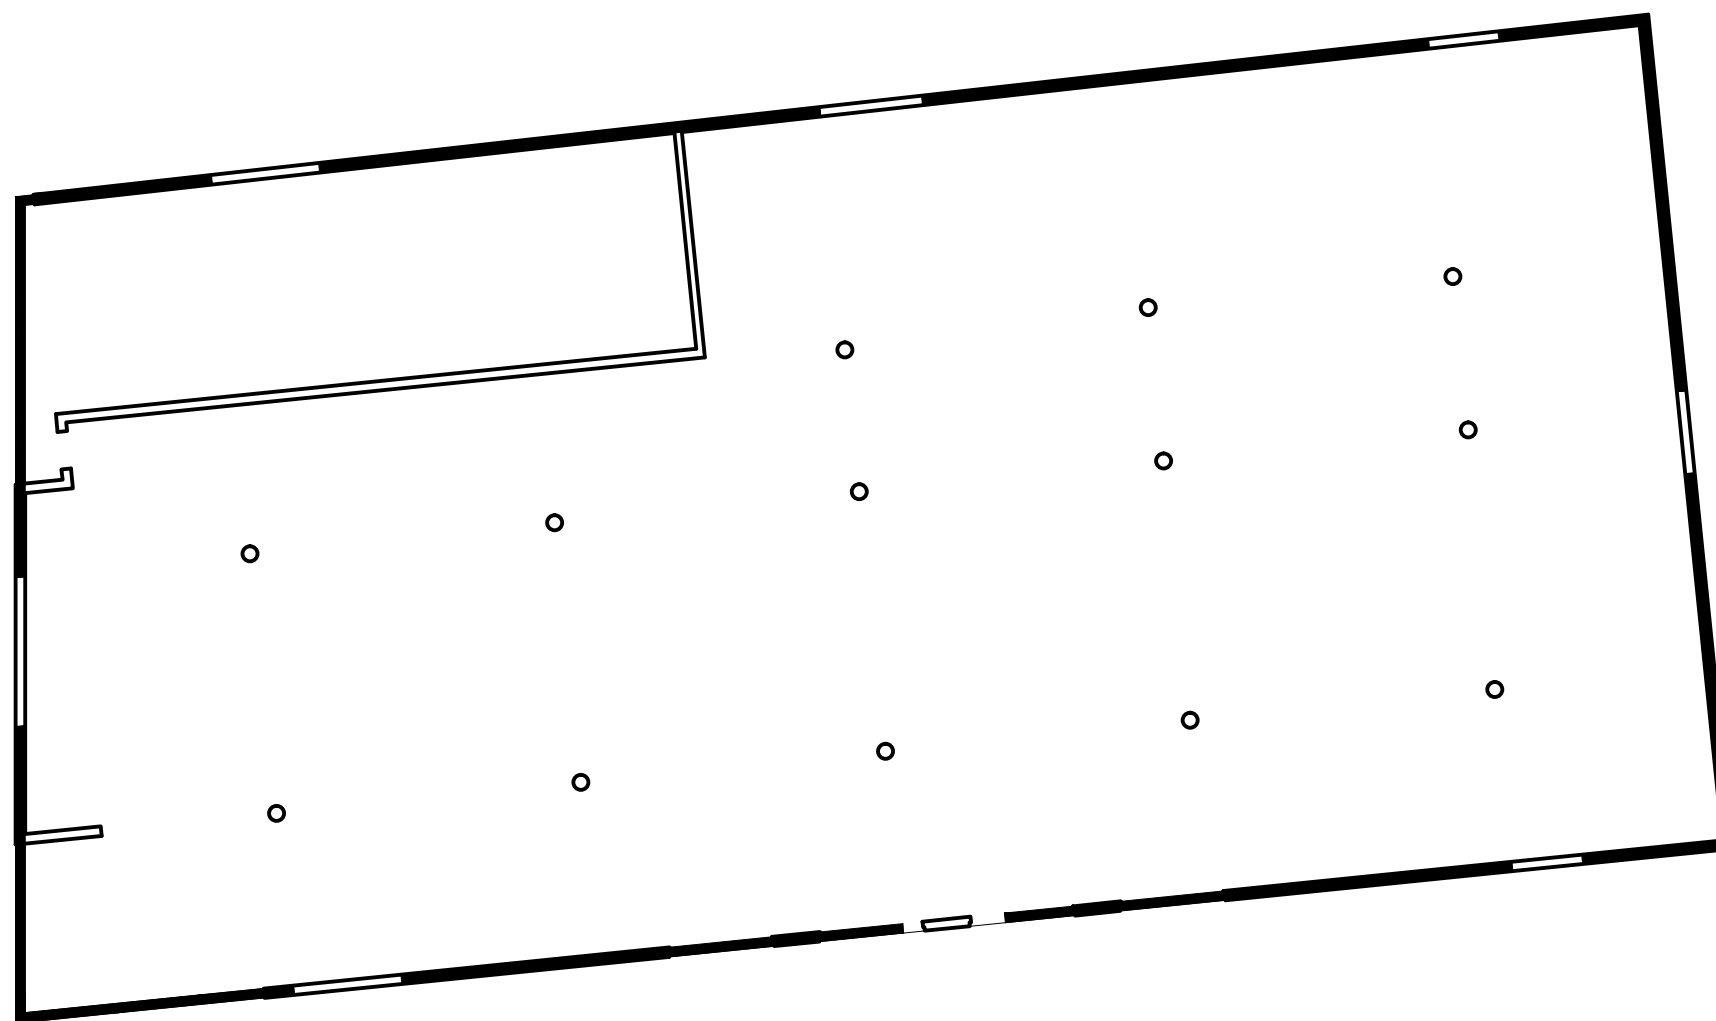

SVISLÉ KCE 1.PP - S8

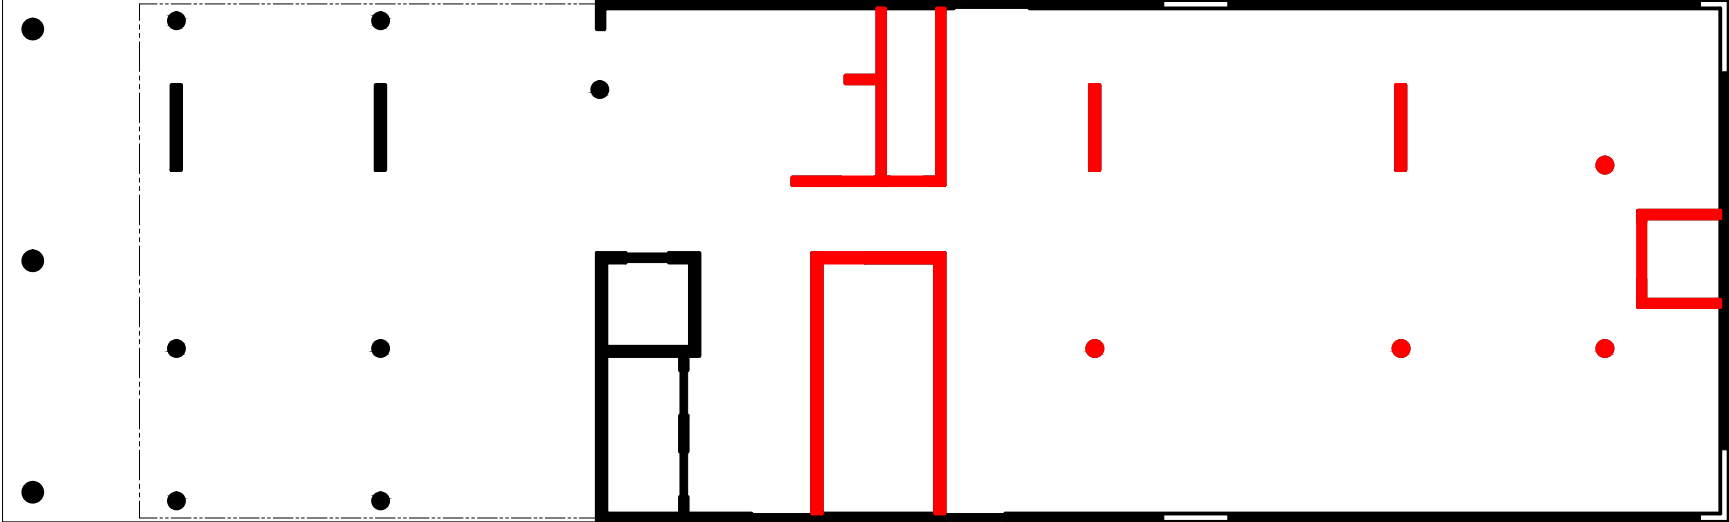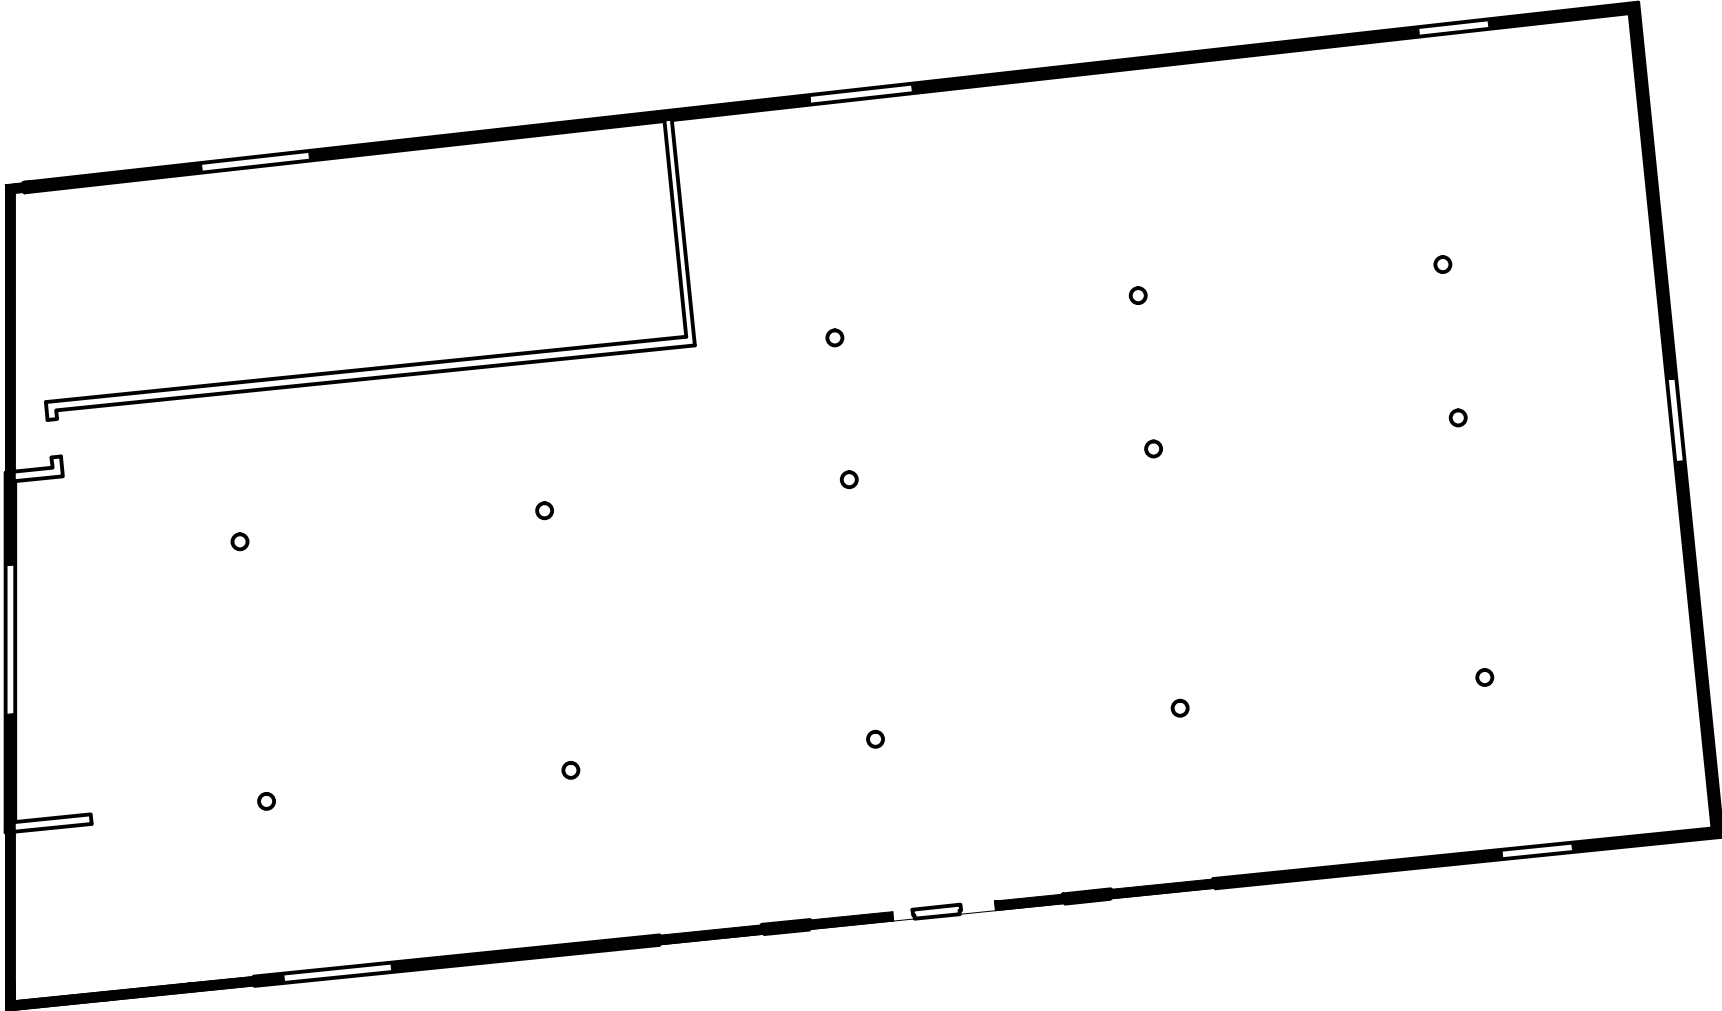

SVISLÉ KCE 1.PP - S9

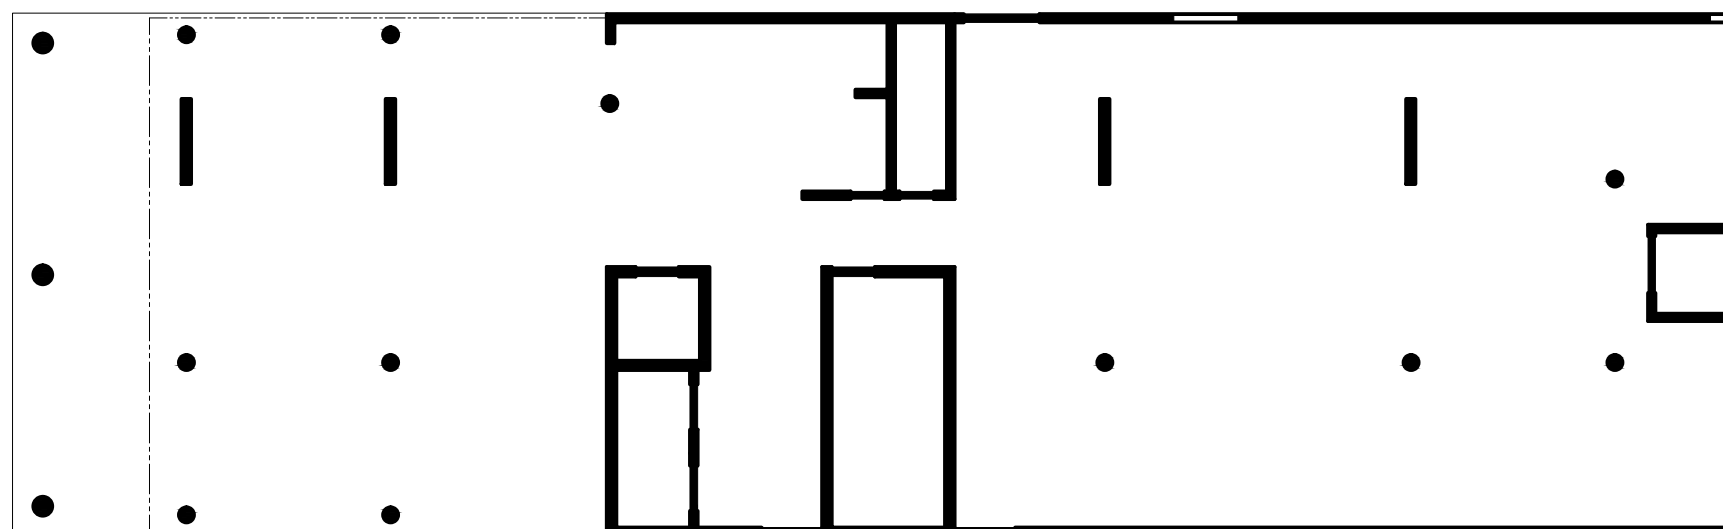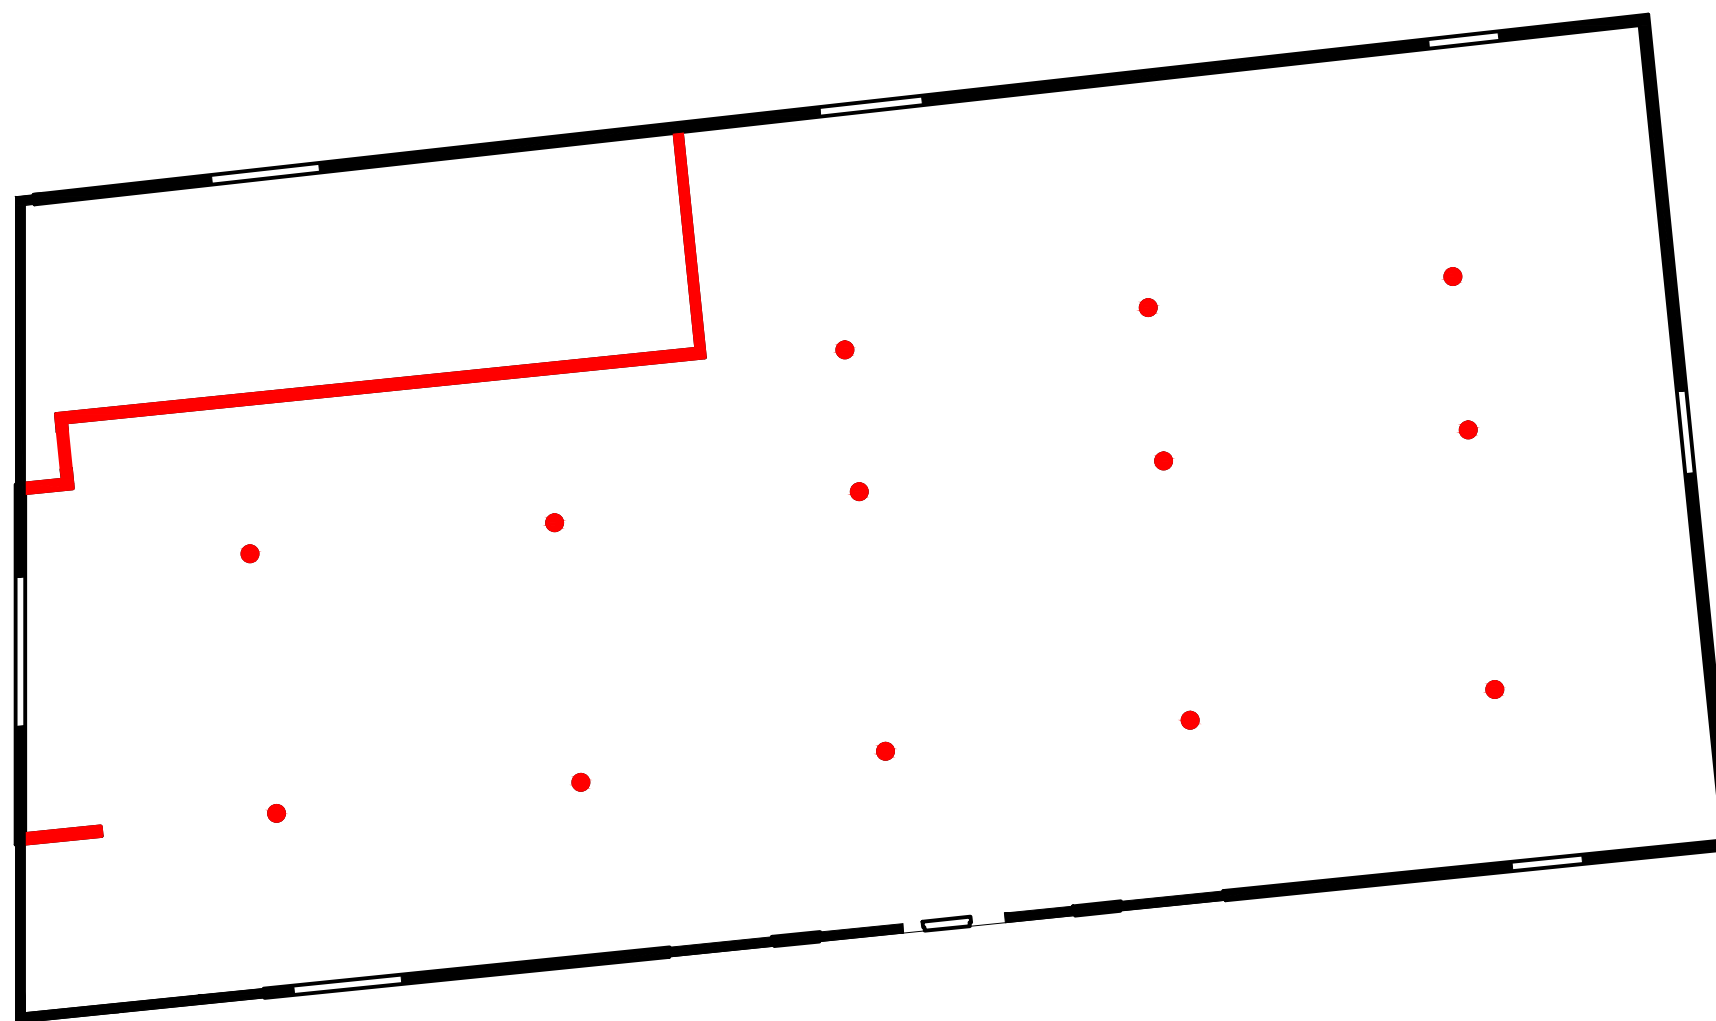

VODOROVNÉ KCE NAD 1.PP - V1-V8

