

ČESKÉ VYSOKÉ UČENÍ TECHNICKÉ

FAKULTA STAVEBNÍ

Katedra technologie staveb



DIPLOMOVÁ PRÁCE


STP Obytný soubor Tulipa Třebešín – F + G

**Příloha 03 – Technologická schémata –
varianta 2**


2018

Bc. Zuzana Hofmanová



TVAR ZÁKLADOVÉ DESKY

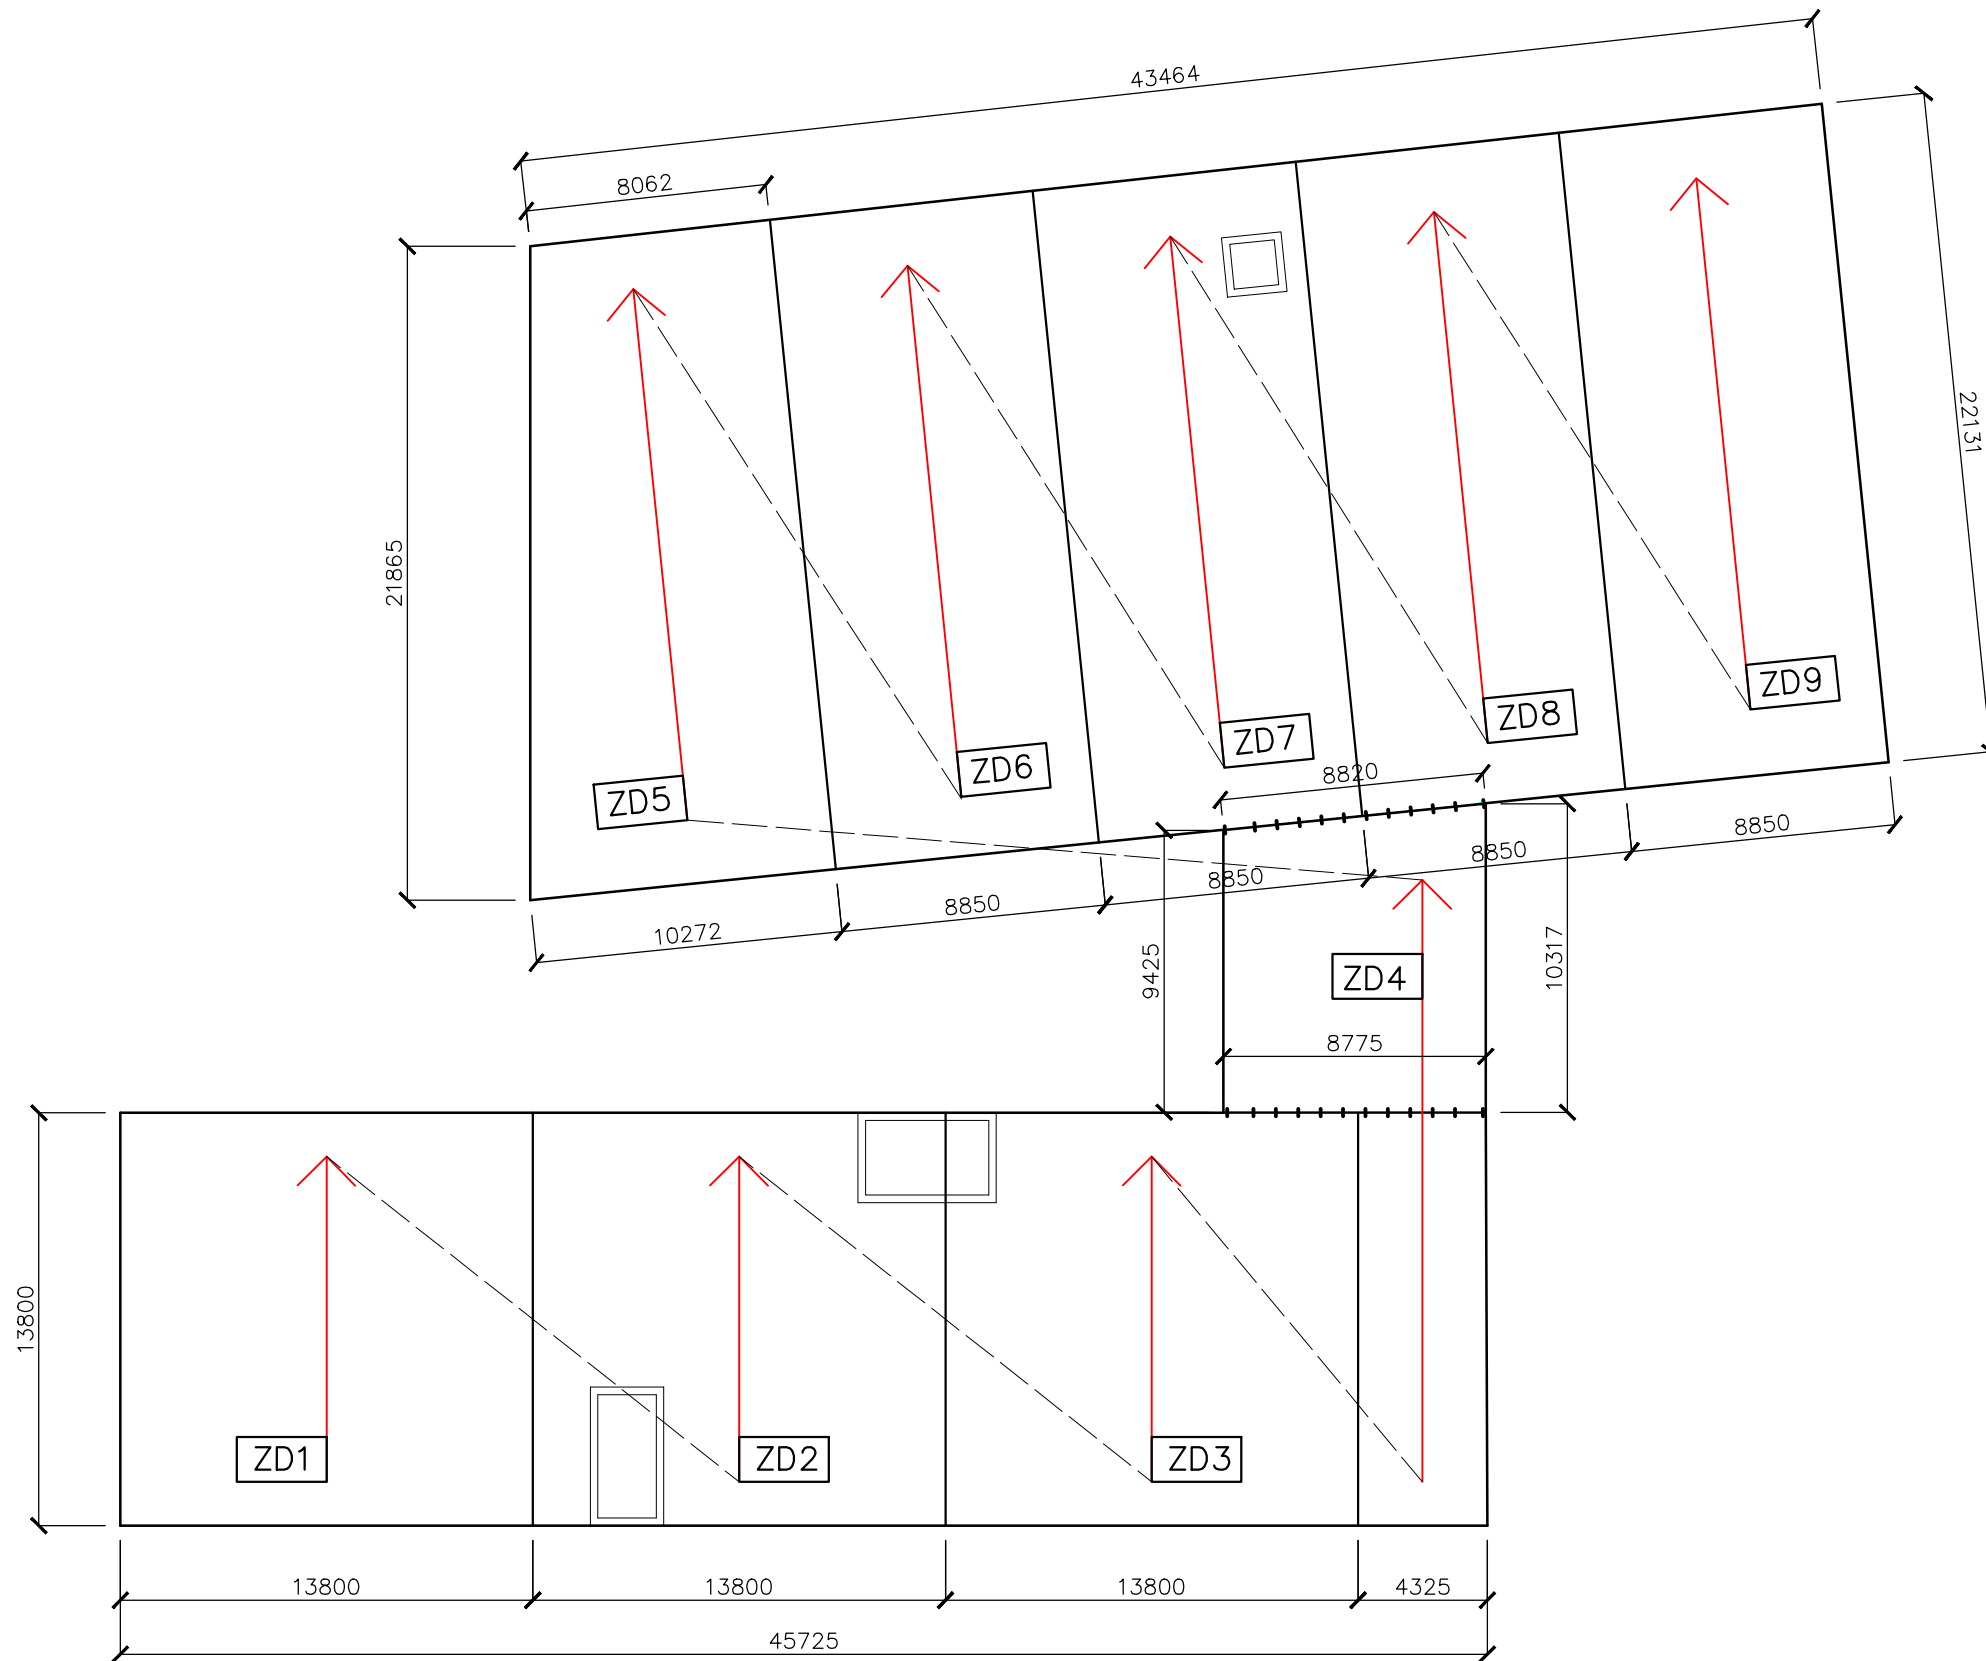

VODOROVNÉ KCE NAD 2.PP V1-V9

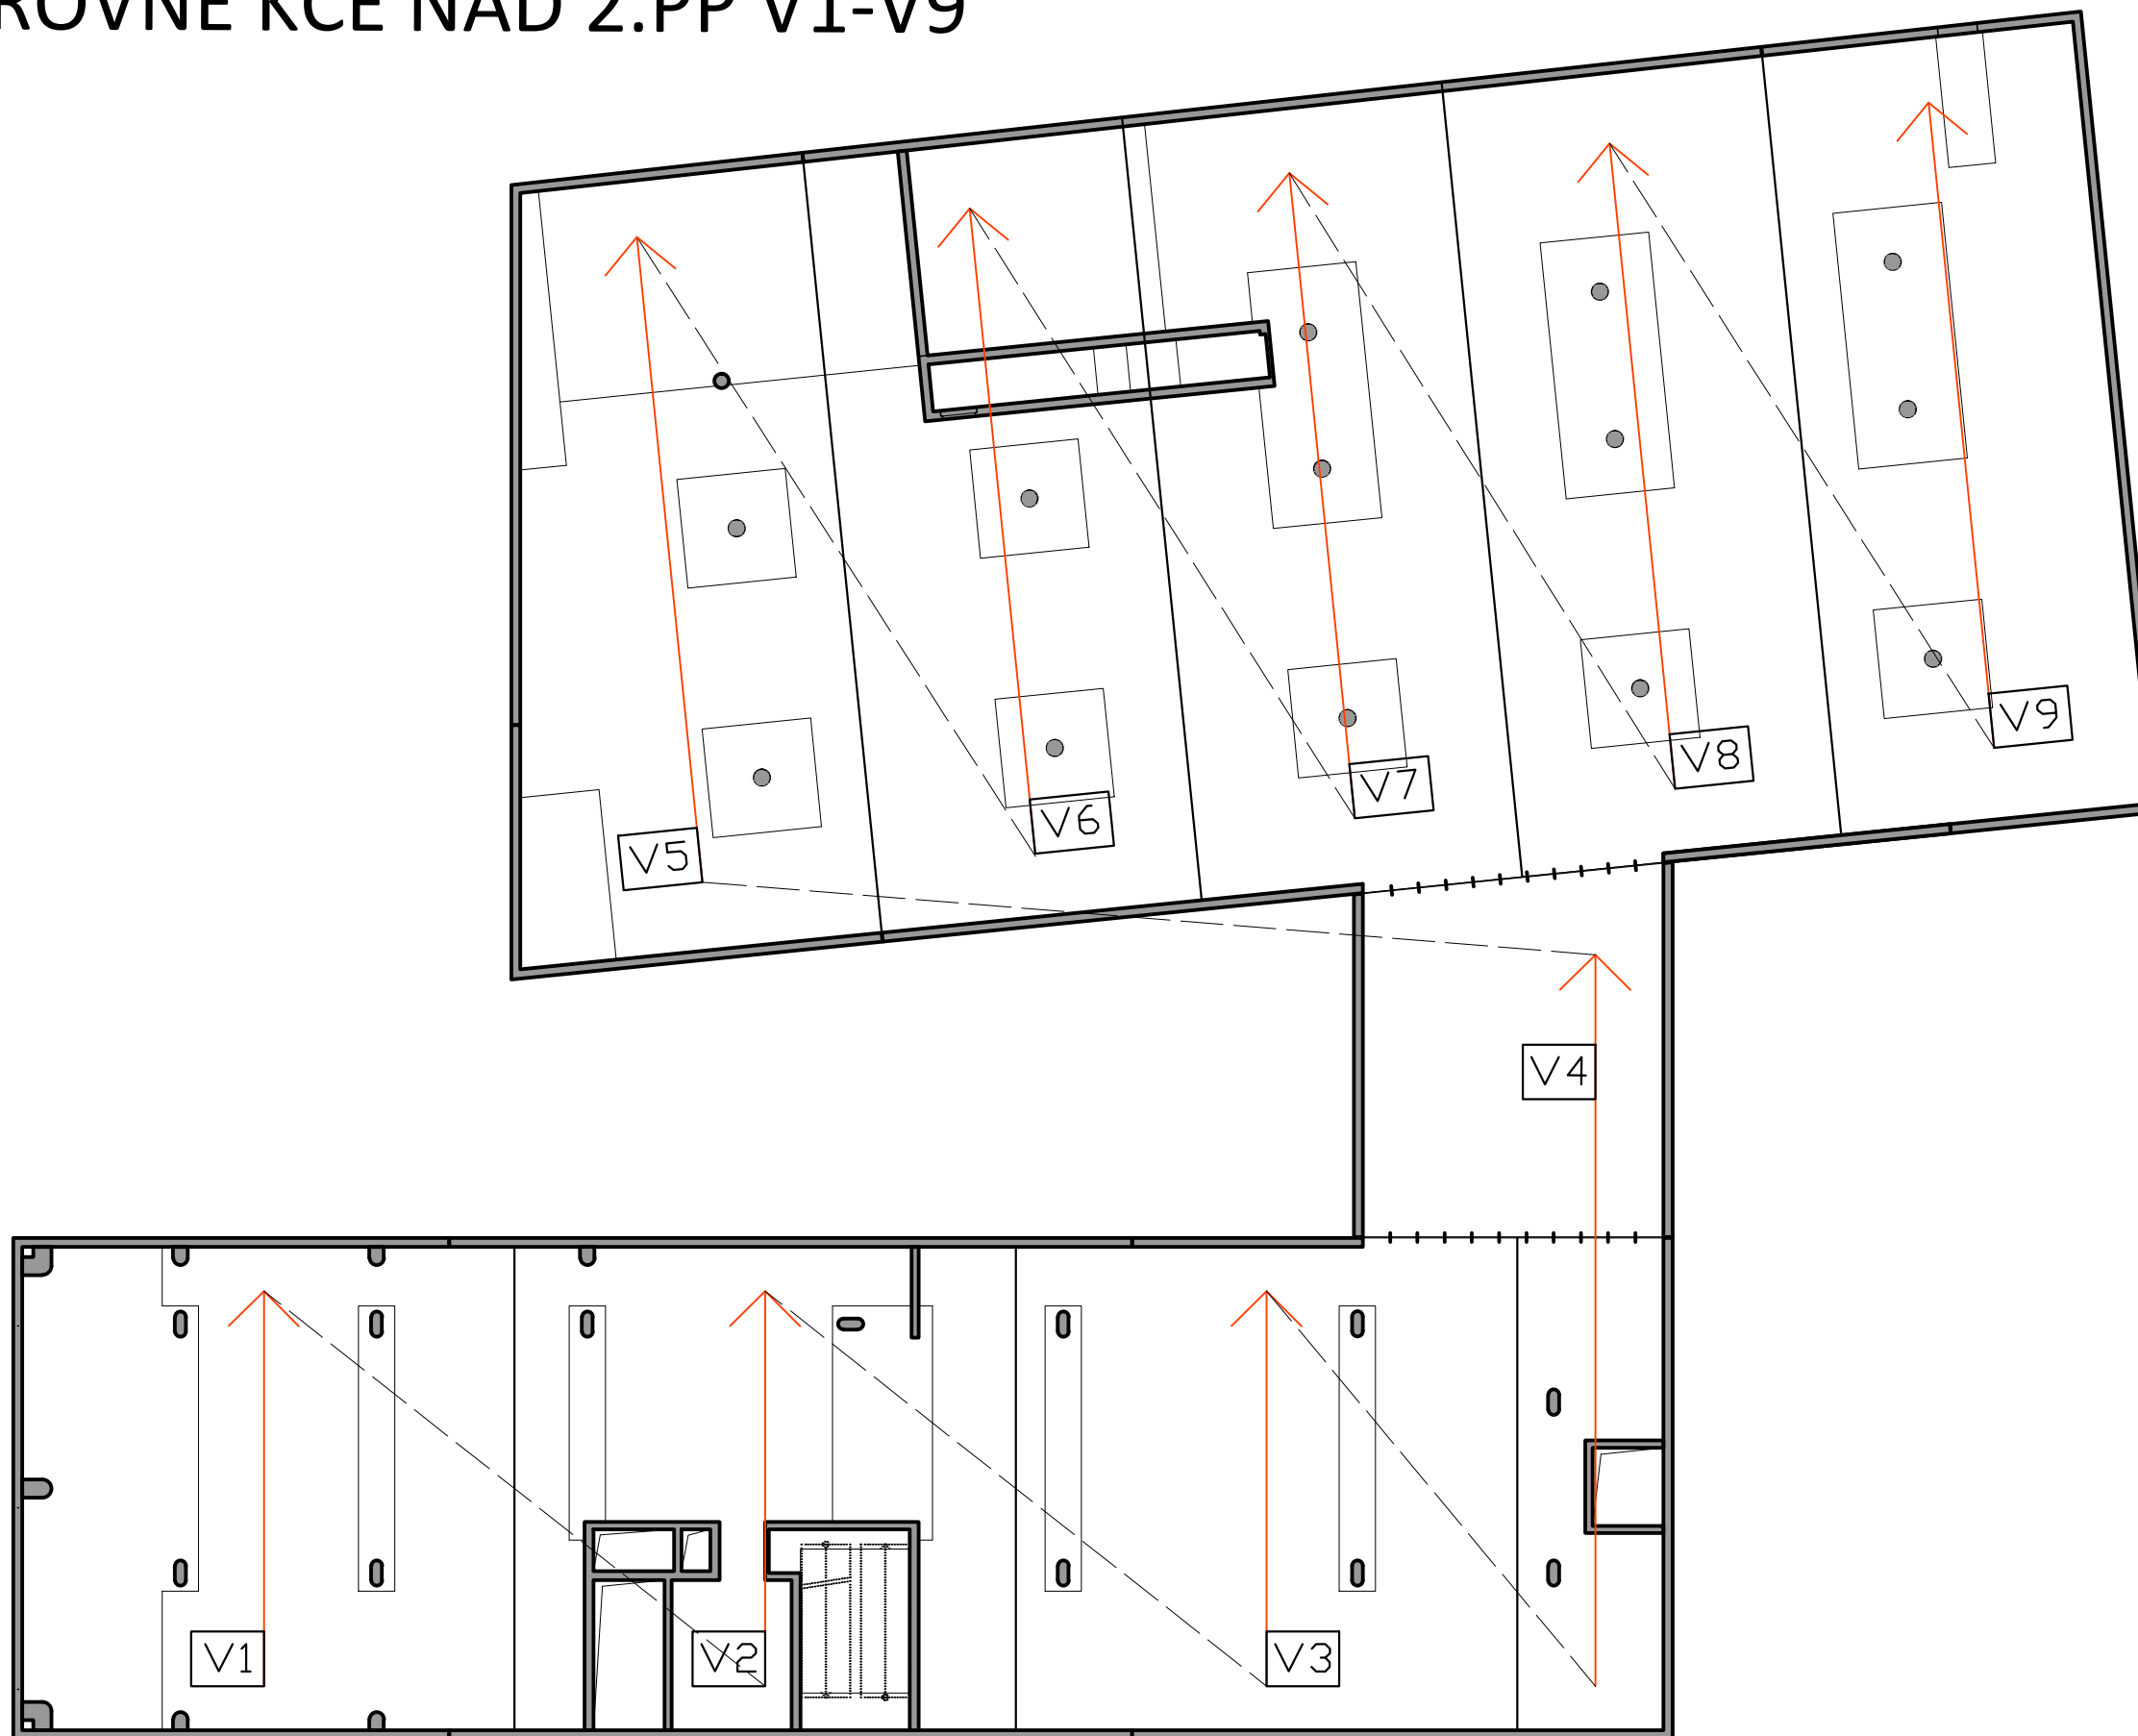

SVISLÉ KCE 1.PP S1-S10

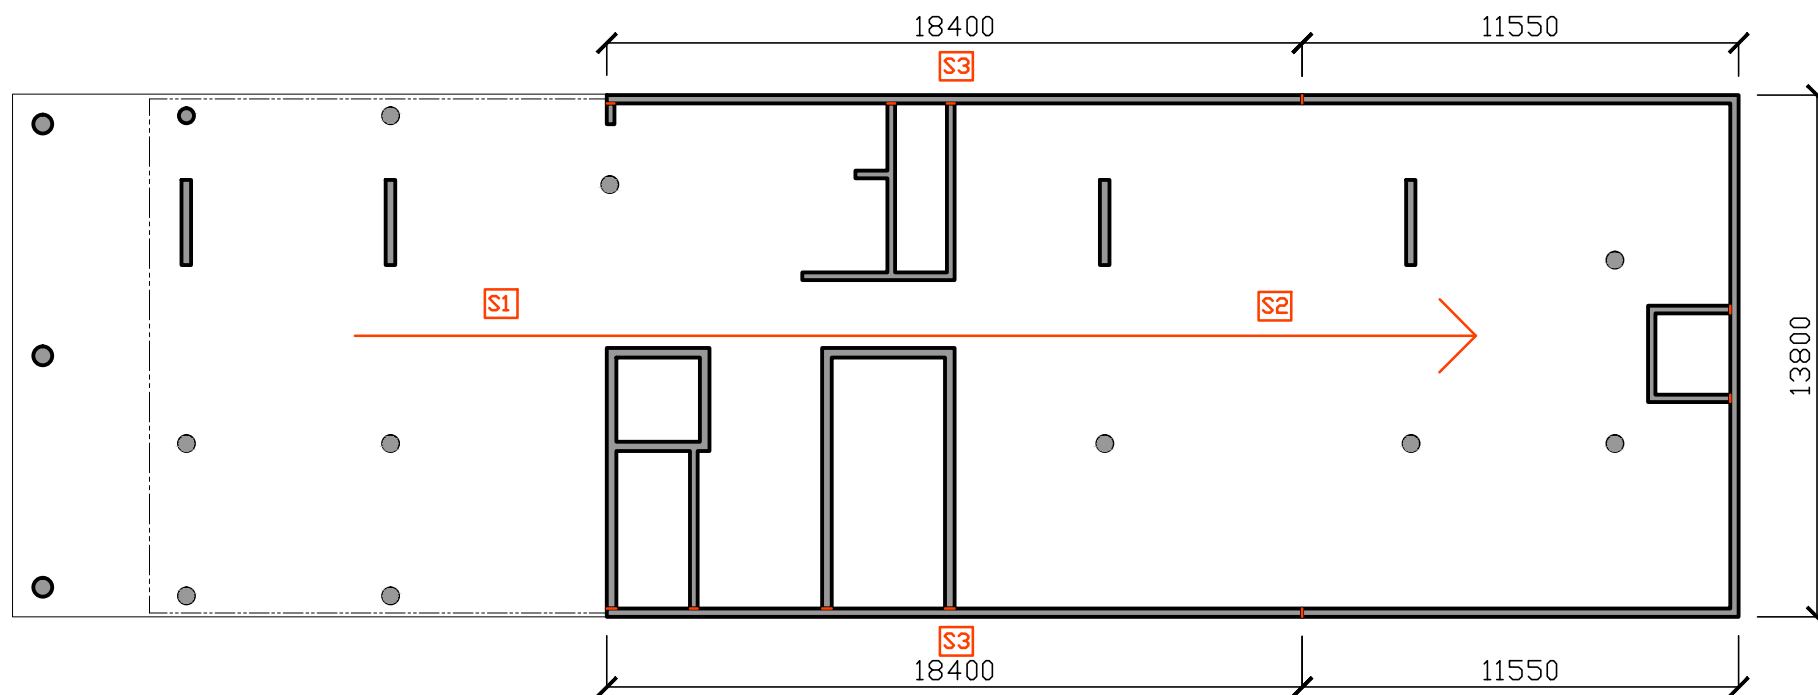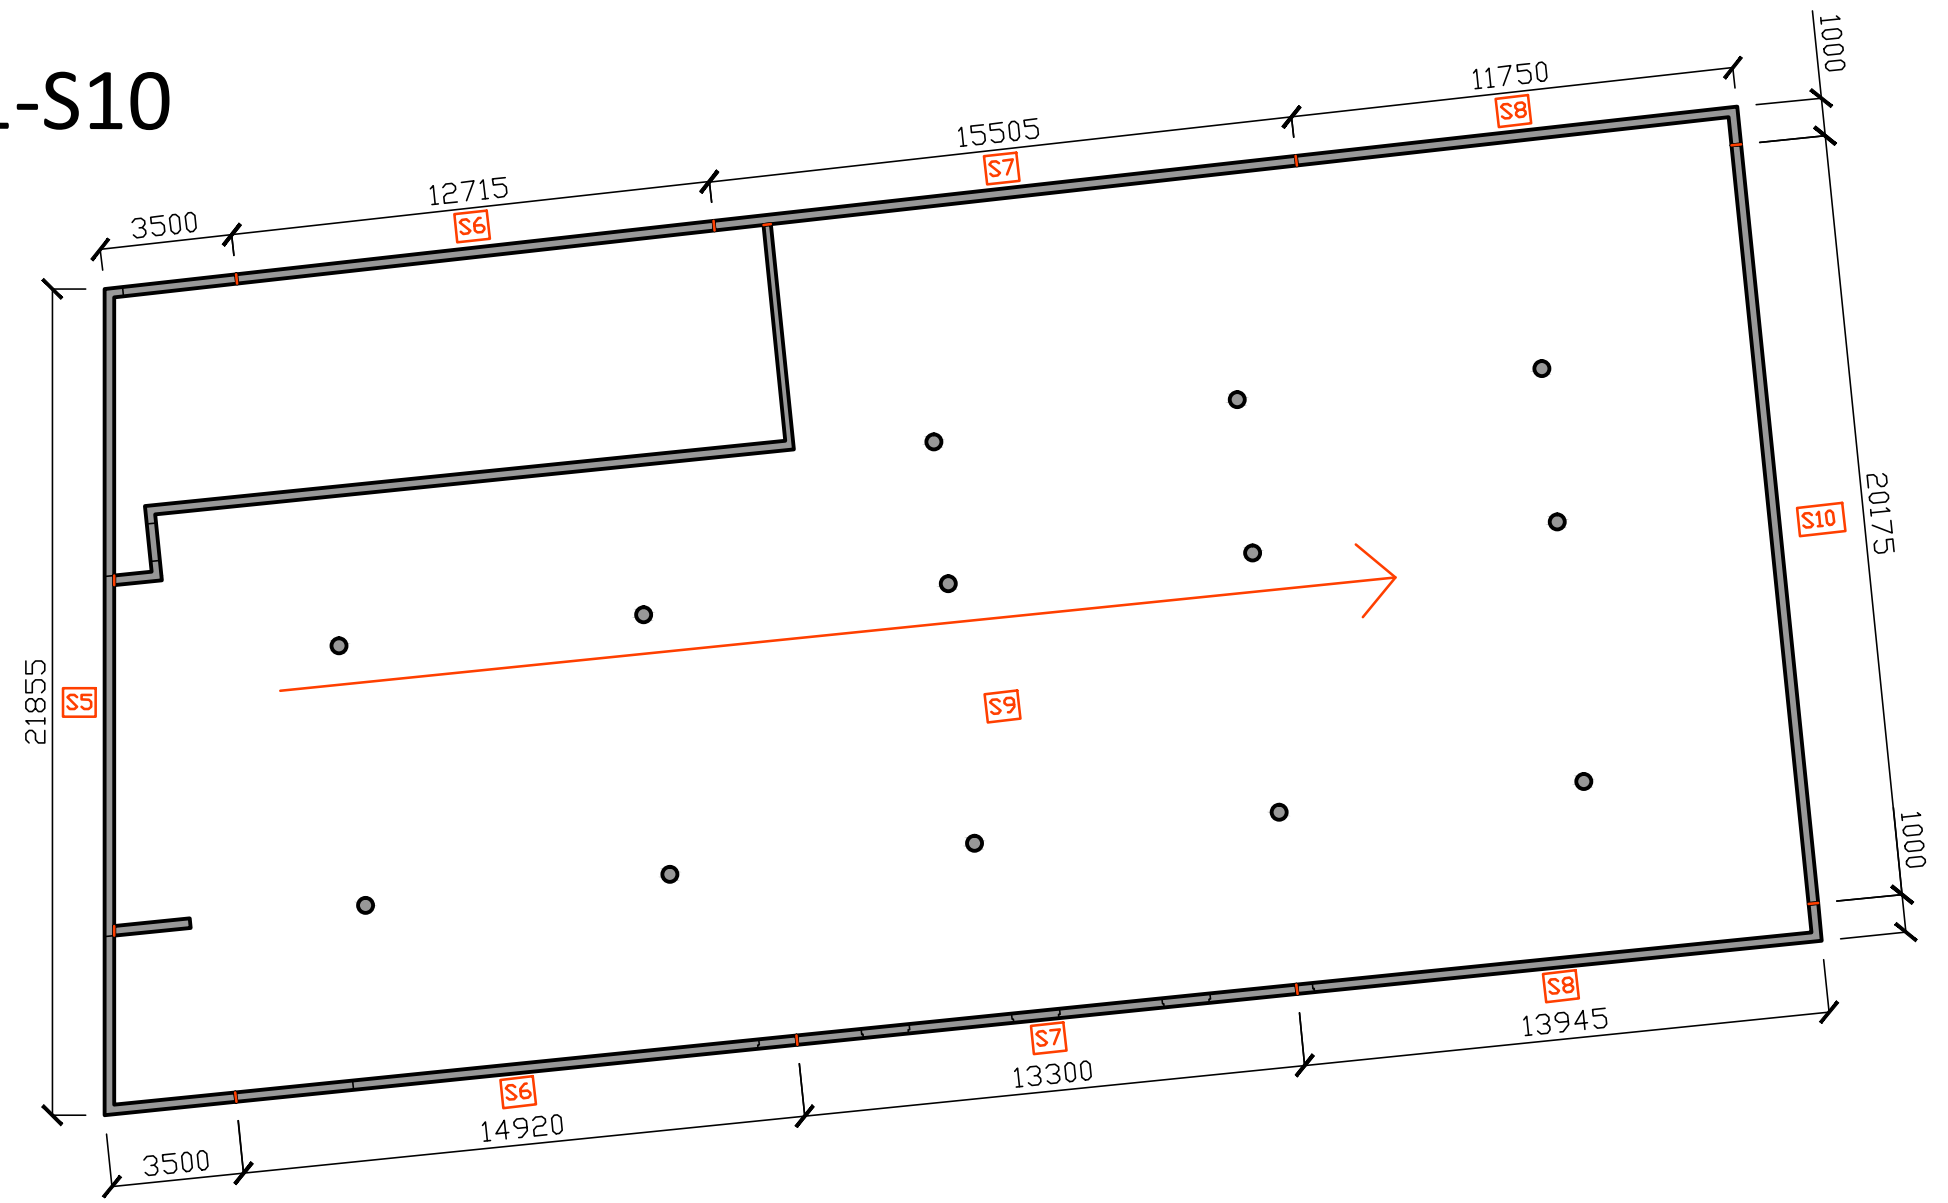

VODOROVNÉ KC NAD 1.PP V1-V8

