



Zpracoval: Bc. Zuzana Hofmanová	Vedoucí diplomové práce: Ing. Rostislav Šulc, PhD.	Rok práce: 2018/2019	Fakulta stavební ČVUT 	
Diplomová práce: STP Obytný soubor Tulipa Třebešín - objekty F + G				
Název výkresu: Příloha 04 - Schéma postupu výstavby TE 0-4			Datum	3.1.2019
			Formát	A4
			Měřítko	-

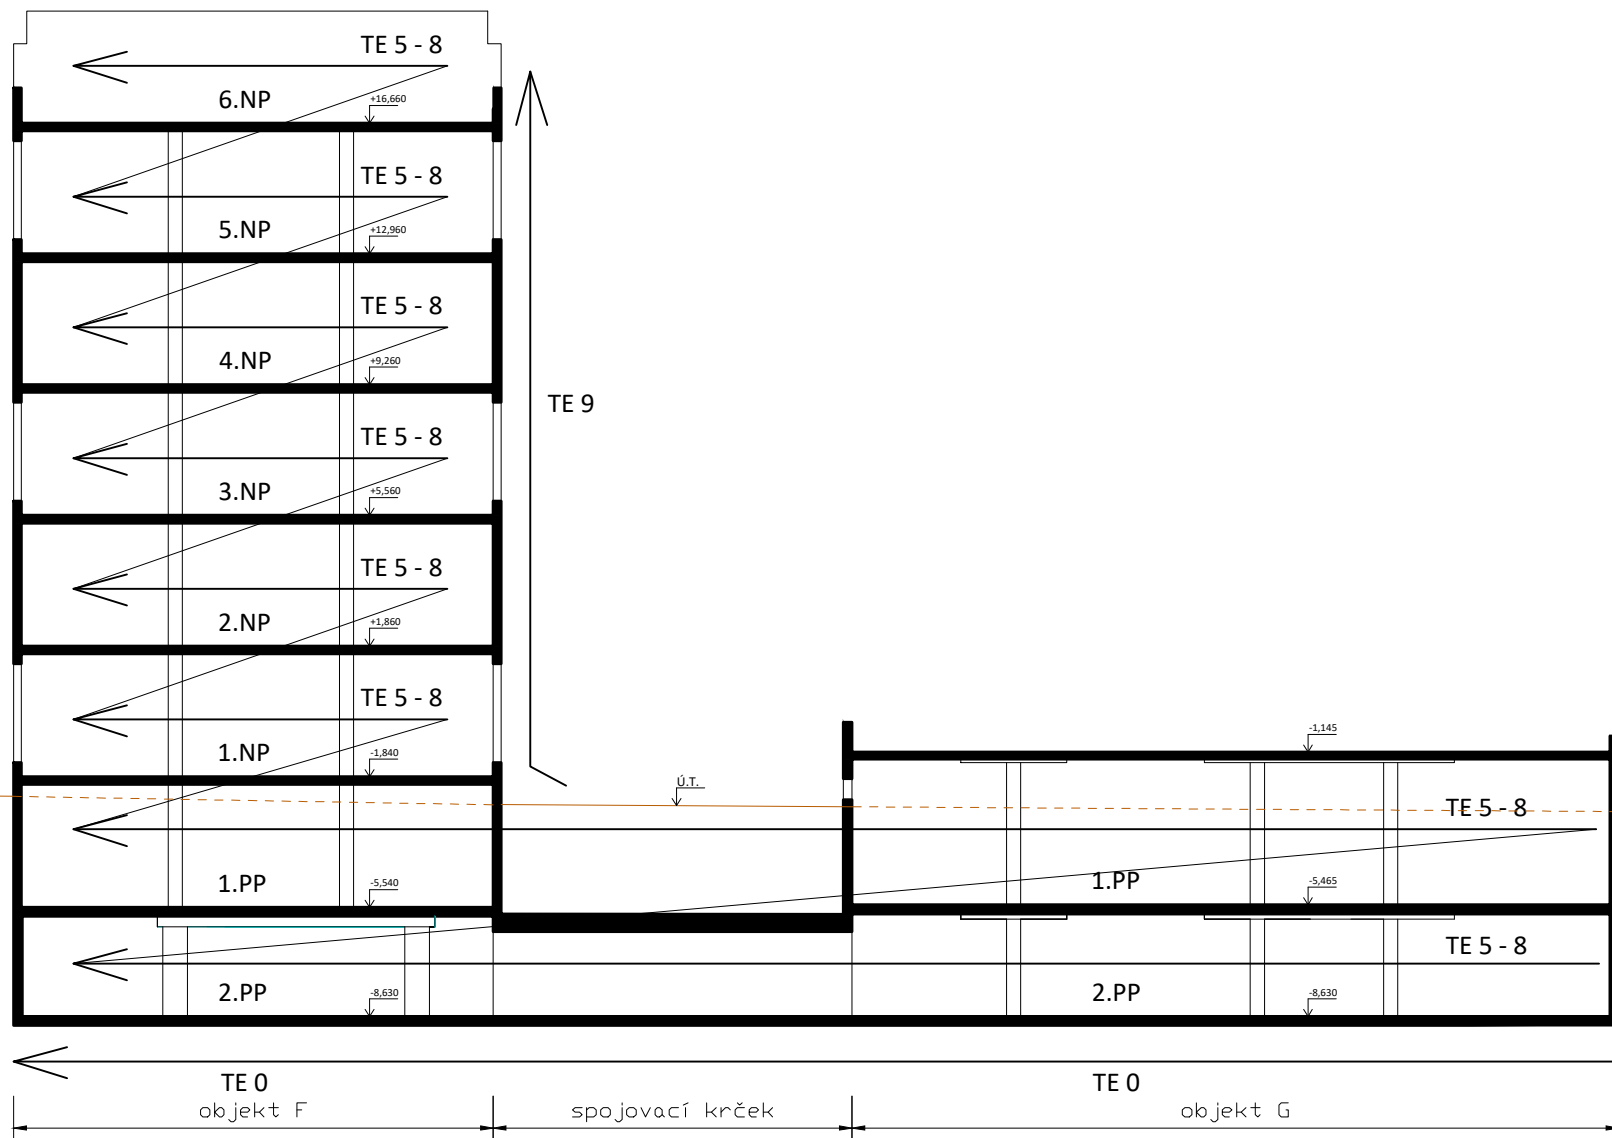

Zpracoval: Bc. Zuzana Hofmanová	Vedoucí diplomové práce: Ing. Rostislav Šulc, PhD.	Rok práce: 2018/2019	Fakulta stavební ČVUT 	
Diplomová práce: STP Obytný soubor Tulipa Třebešín - objekty F + G				
Název výkresu: Příloha 04 - Schéma postupu výstavby TE 5-9			Datum	3.1.2019
			Formát	A4
			Měřítko	-