





**POHLED SEVERNÍ:**

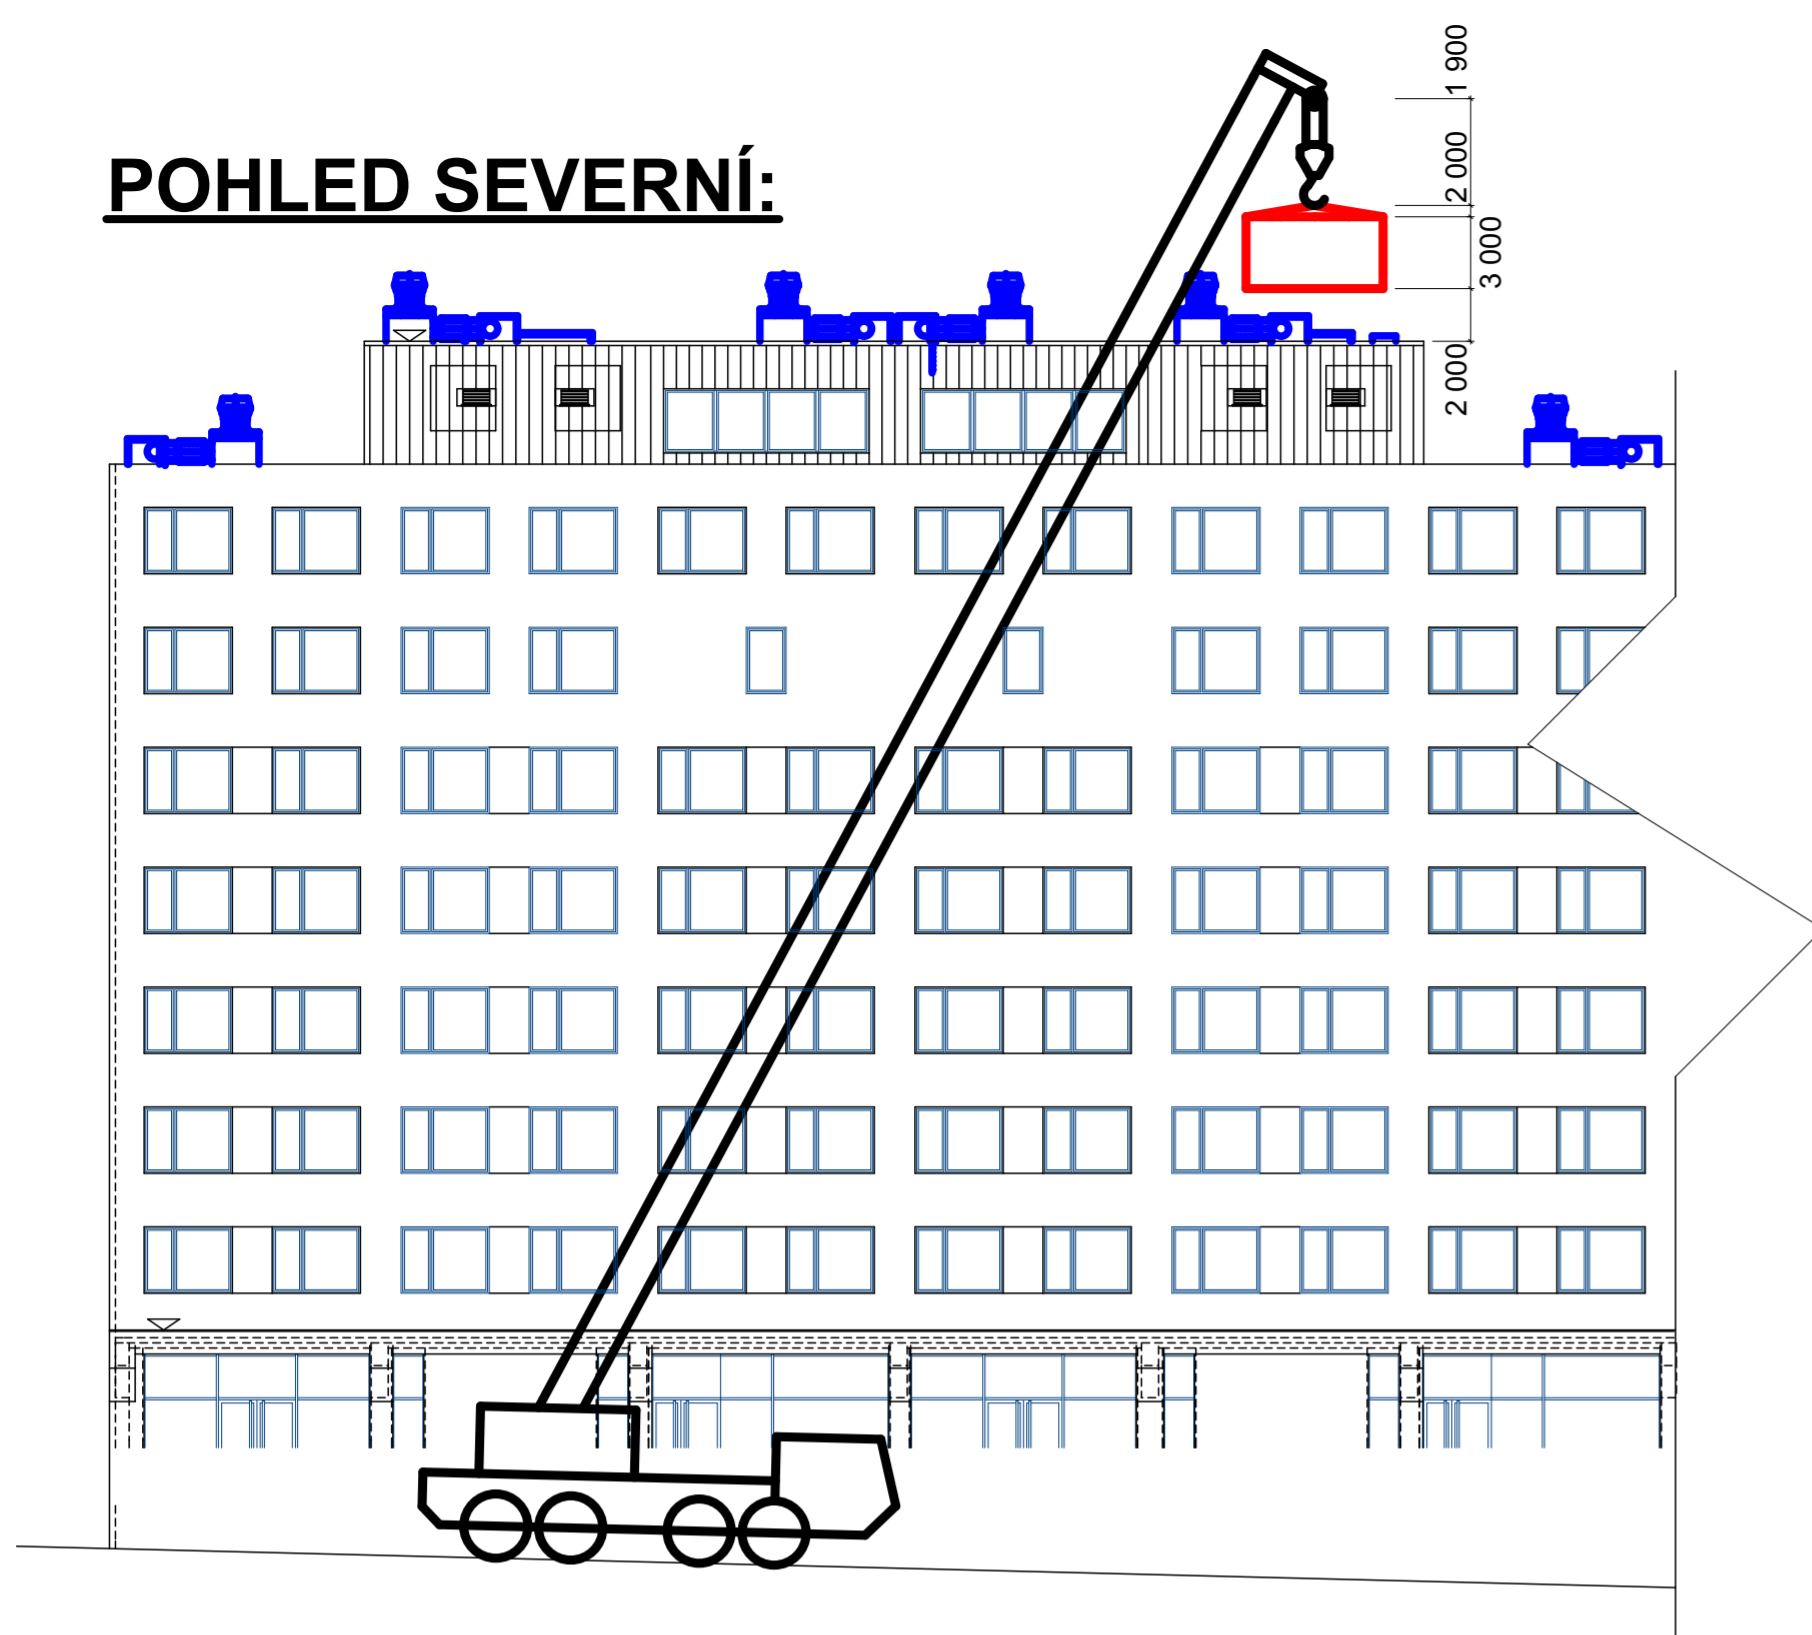


**POHLED ZÁPADNÍ**

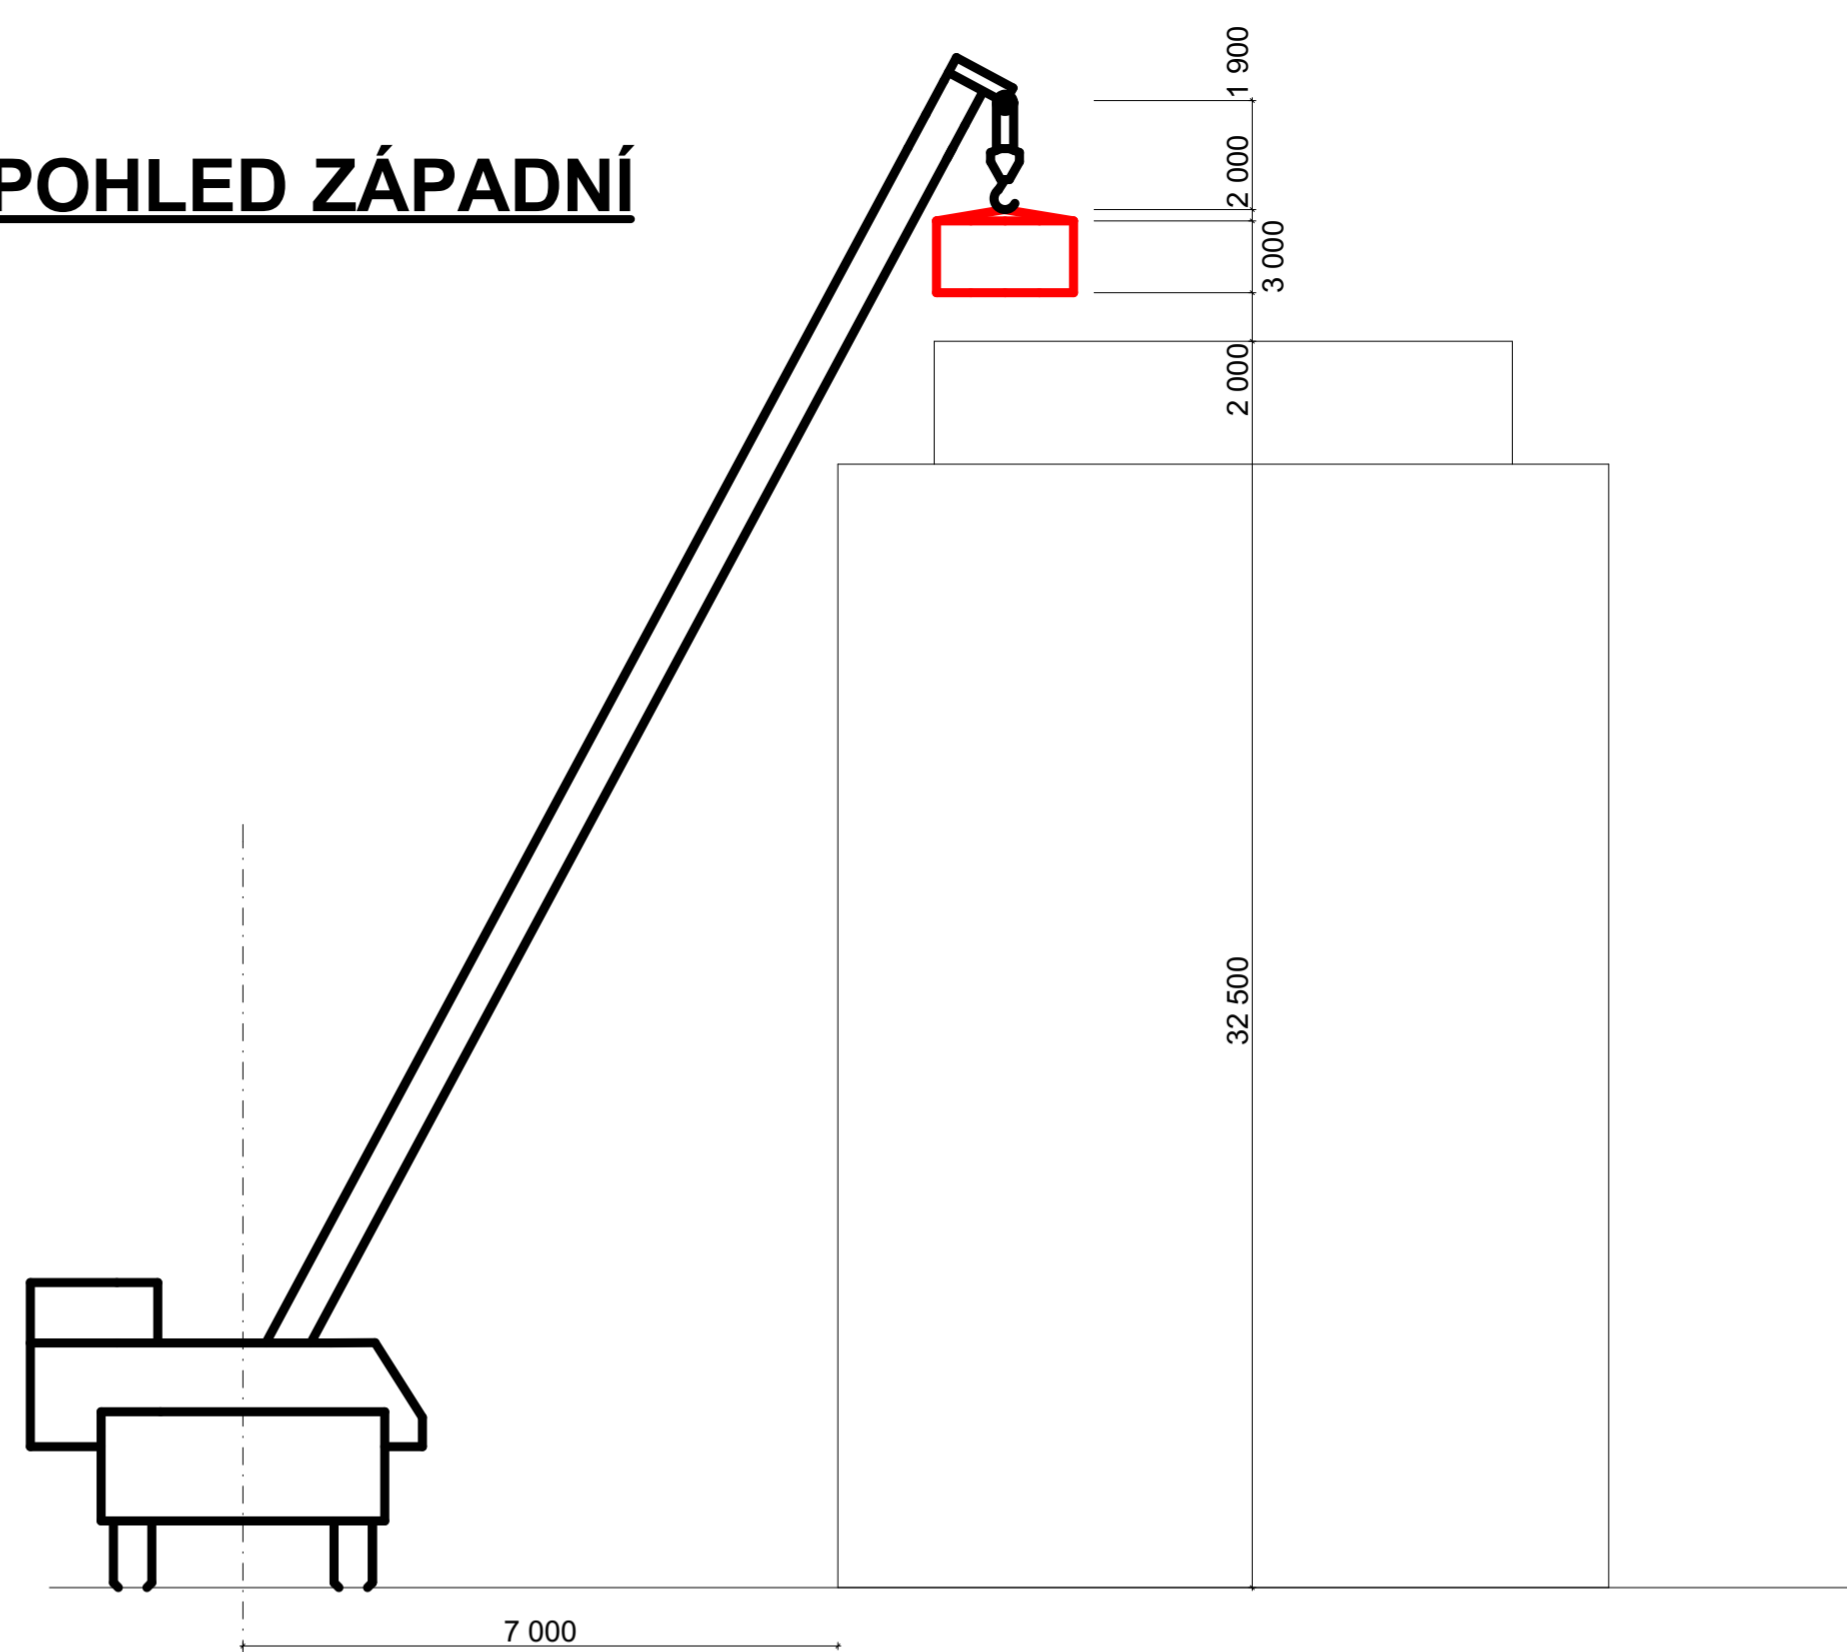

**PŮDORYS:**

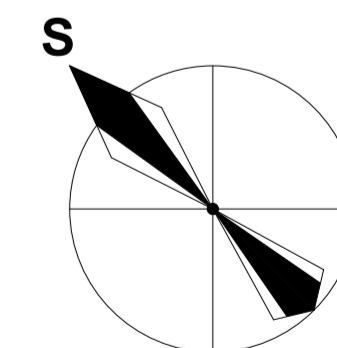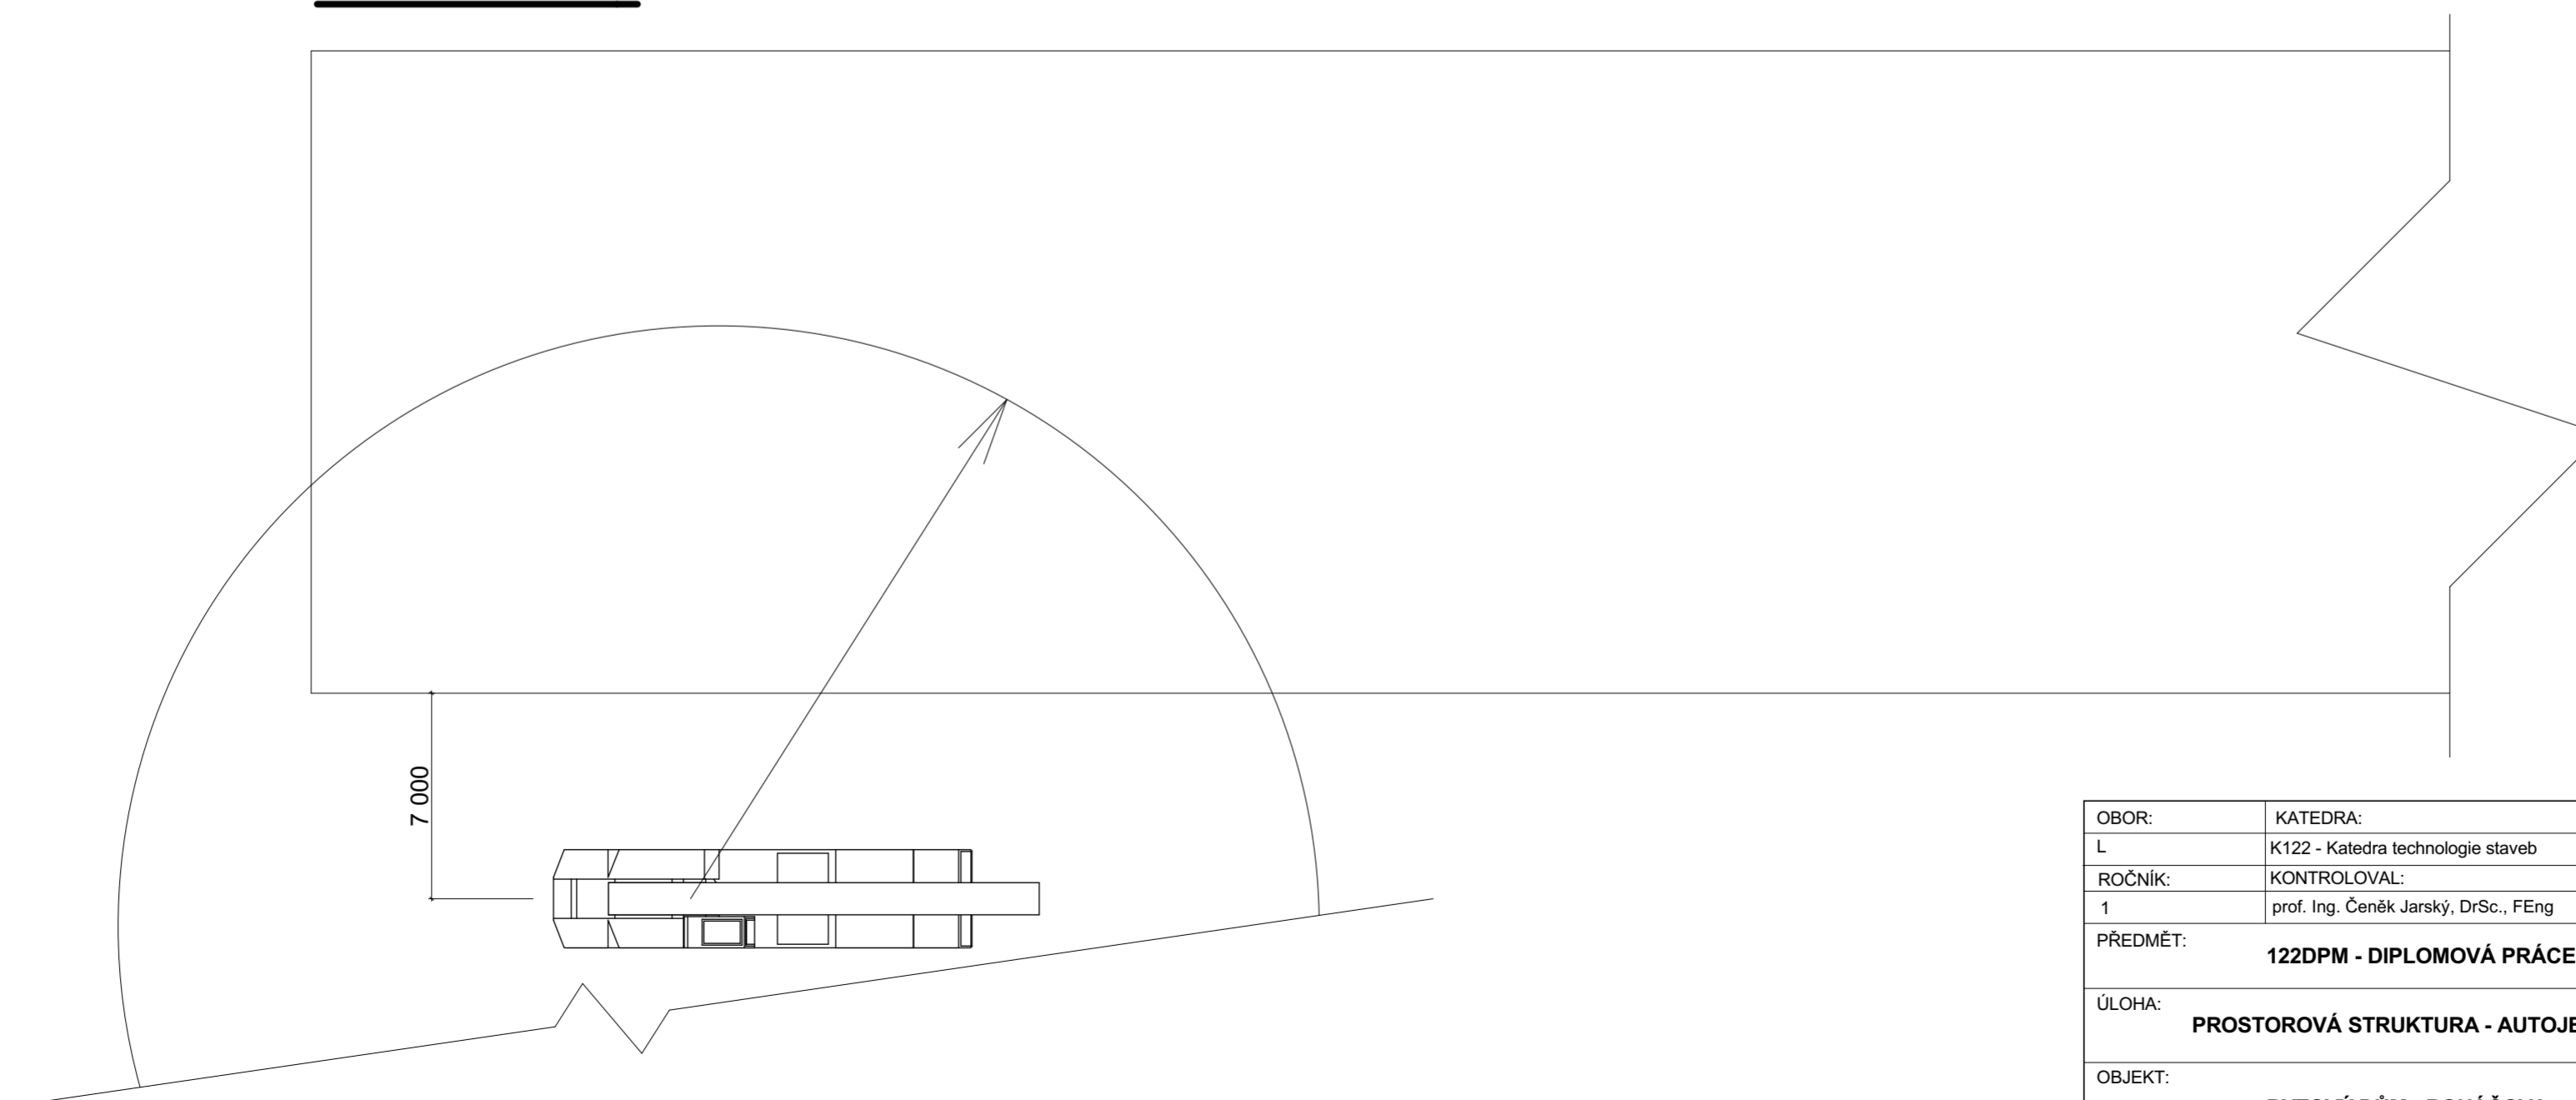

OBOR:	KATEDRA:	JMÉNO		
L	K122 - Katedra technologie staveb	Bc. David Tůma		
ROČNÍK:	KONTROLOVAL:			
1	prof. Ing. Čeněk Jarský, DrSc., FEng			
PŘEDMĚT:	<b>122DPM - DIPLOMOVÁ PRÁCE</b>			
ÚLOHA:	<b>PROSTOROVÁ STRUKTURA - AUTOJEŘÁB</b>			
OBJEKT:	<b>BYTOVÝ DŮM - ROHÁČOVA</b>		FORMÁT	A2
			MĚŘÍTKO:	1:200
			DATUM:	17.12.2018