


ŘEZ - ETAPA III-VIII

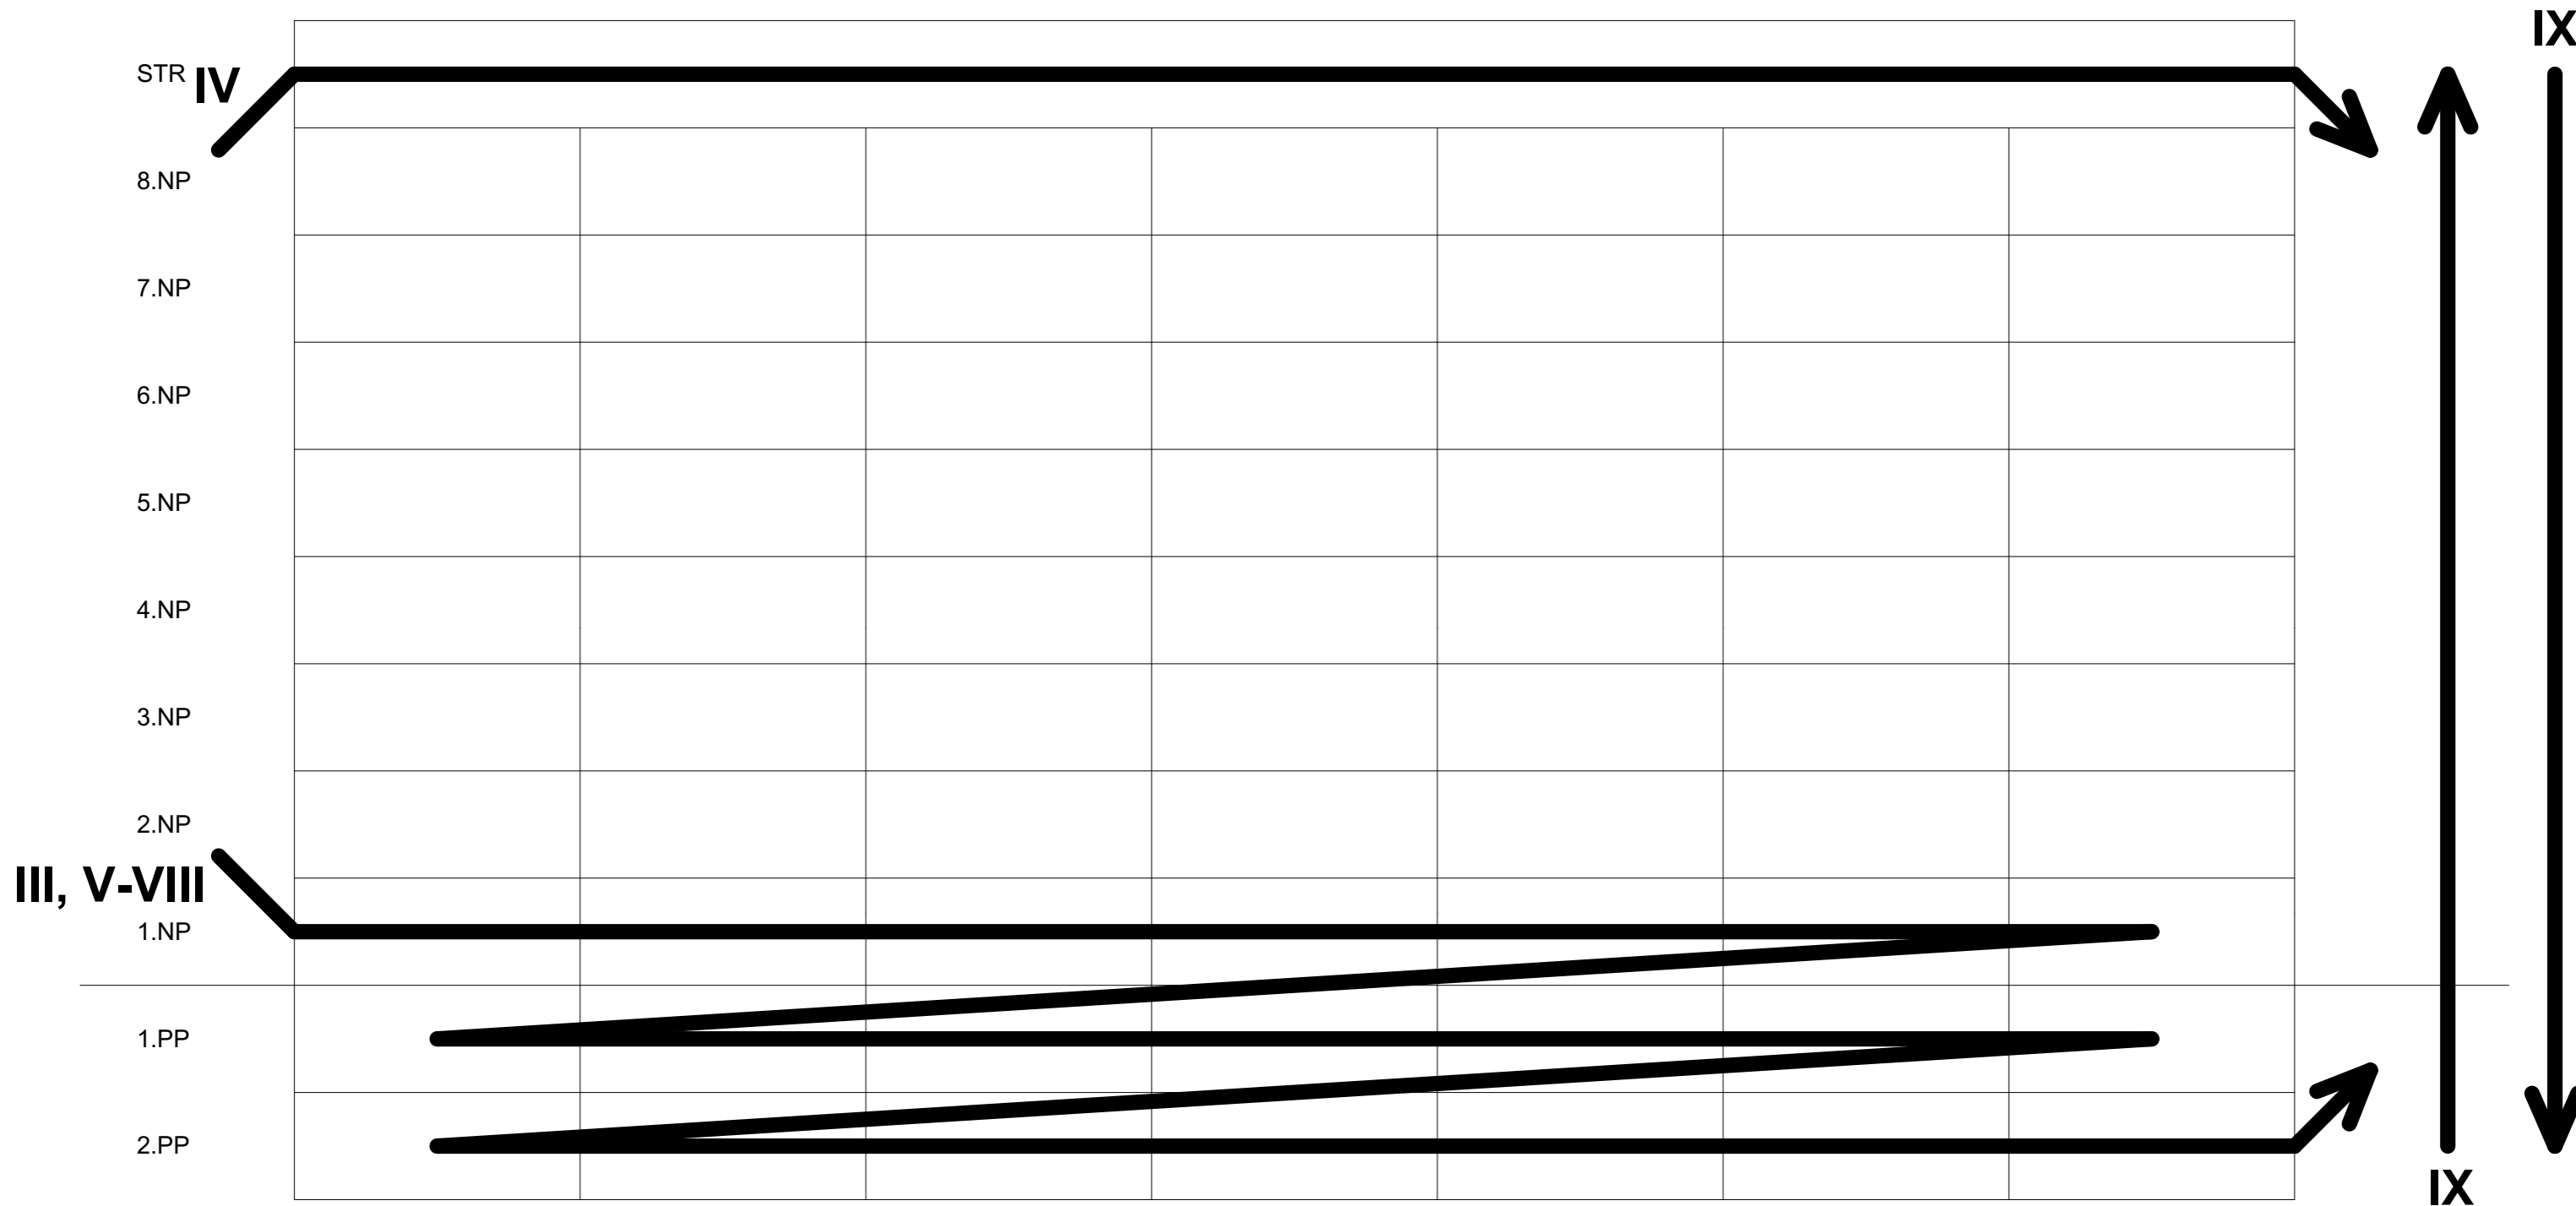

LEGENDA:

0	ZEMNÍ PRÁCE	HORIZONTÁLNÍ SMĚR
I	ZÁKLADY	HORIZONTÁLNÍ SMĚR
III	HRUBÁ VRCHNÍ STAVBA	HORIZONTÁLNĚ SESTUPNÝ SMĚR
IV	ZASTŘEŠENÍ	HORIZONTÁLNÍ SMĚR
V	PŘÍČKY, HRUBÉ INSTALACE	HORIZONTÁLNĚ SESTUPNÝ SMĚR
VI	VNITŘNÍ OMÍTKY, POTĚRY	HORIZONTÁLNĚ SESTUPNÝ SMĚR
VII	POVRCHY, PODLAHY	HORIZONTÁLNĚ SESTUPNÝ SMĚR
VIII	VNITŘNÍ KOMPLETACE	HORIZONTÁLNĚ SESTUPNÝ SMĚR
IX	VNĚJŠÍ ÚPRAVY	VERTIKÁLNĚ VZESTUPNÝ SMĚR (KZS)
IX	VNĚJŠÍ ÚPRAVY	VERTIKÁLNĚ SESTUPNÝ SMĚR (OMÍTKA)