

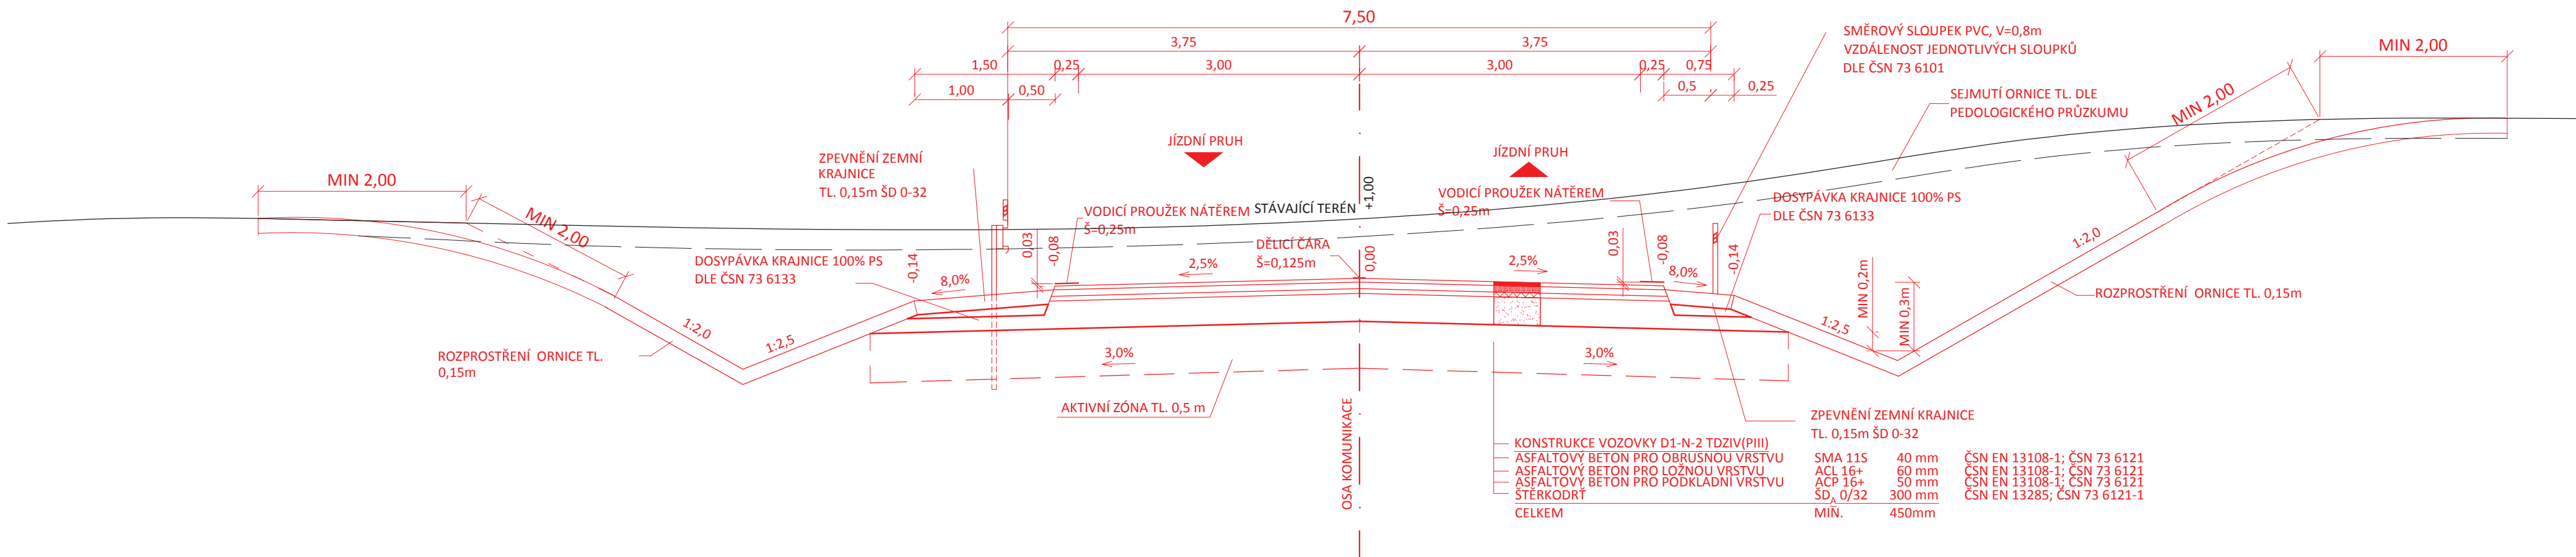


VZOROVÝ PŘÍČNÝ ŘEZ MO2k/7,5/7,5/30

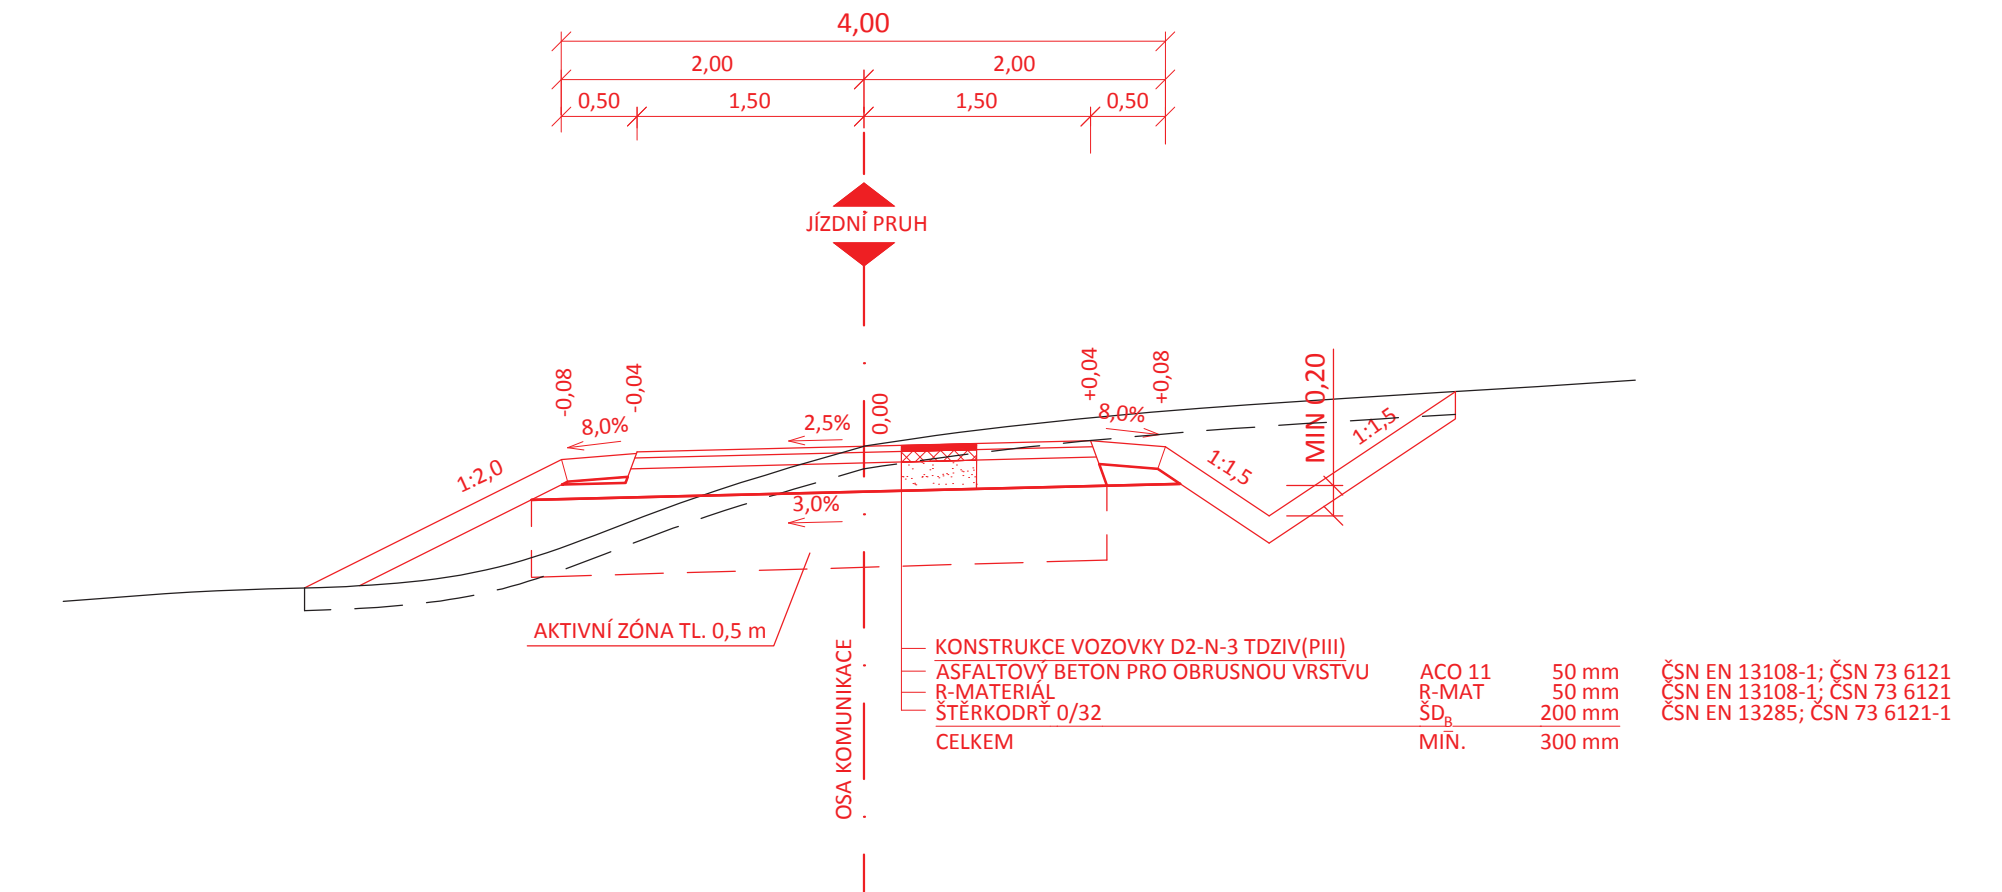

VZOROVÝ PŘÍČNÝ ŘEZ S 4,0/30, P 4,0/30

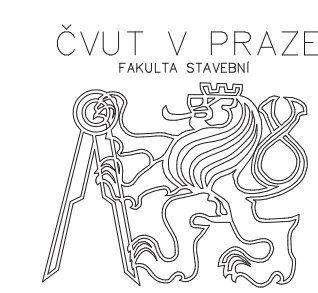

Vypracoval: Bc. Ondřej Janoušek Semestr: ZIMNÍ Katedra: K136 – KATEDRA SILNIČNÍCH STAVEB Předmět: DIPLOMOVÁ PRÁCE Název projektu: Obchvat silnice II/229 a II/237 města Rakovník Název přílohy: VZOROVÉ PŘÍČNÉ ŘEZY II.	Vedoucí diplomové práce: Doc. Ing. Ludvík Věbr, CSc. Akademický rok: 2018/2019	 ČVUT V PRAZE FAKULTA STAVEBNÍ
Datum: 01/2019 Formát: 4xA4 Měřítko: 1: 50 Stupeň PD: Studie Číslo přílohy: C8		