PODÉLNÝ PROFIL - VARIANTA B

km 0,000 000 - km 45,214 204

M 1:25 000/1:2500

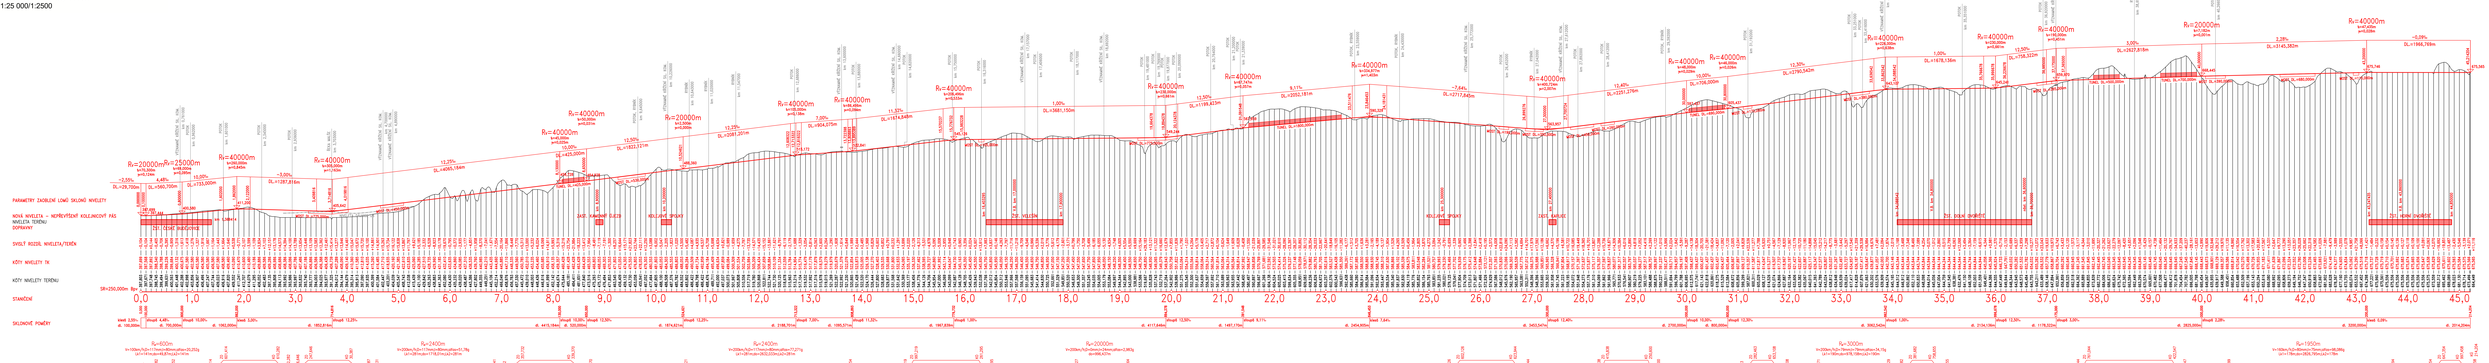

VYPRACOVAL		KONTROLOVAL	
Ing. Lukáš Hromčík, Ph.D.		Bc. Radek Vandrovec	
KATEDRA: K137		ROČNÍK: 2	
PŘEDMĚT: 137DPEM		OBOR: SI-K	
NÁZEV	DIPLOMOVÁ PRÁCE		
	Návrh železniční spojení Ústek Bystřkovice - vlaků hromce a Rakovníkem		
	Detail Bystřkovice a náhrnkovu rychlostí až 200 km/h		
VYKNES	PODÉLNÝ PROFIL - VARIANTA B		
	km 0,000 000 - km 45,214 204		

FSv ČVUT
Thákurova 7
166 29 Praha

FORMÁT	20A4
CÍL	DP
STUPEŇ	
DATUM	01/2019
Č. ZAKÁZKY	
MĚŘÍTKO	Č. VYKRESU
1:25 000/1:2500	05.2