
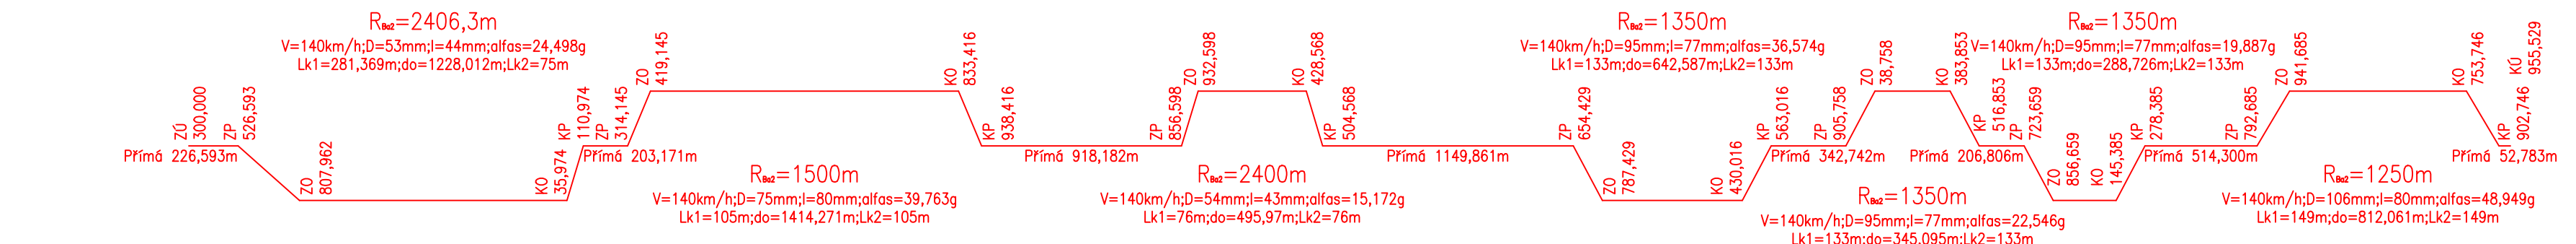


PODÉLNÝ PROFIL - VARIANTA Ba2

km 10,300 000 - km 20,955 529

M 1:25 000/1:2500

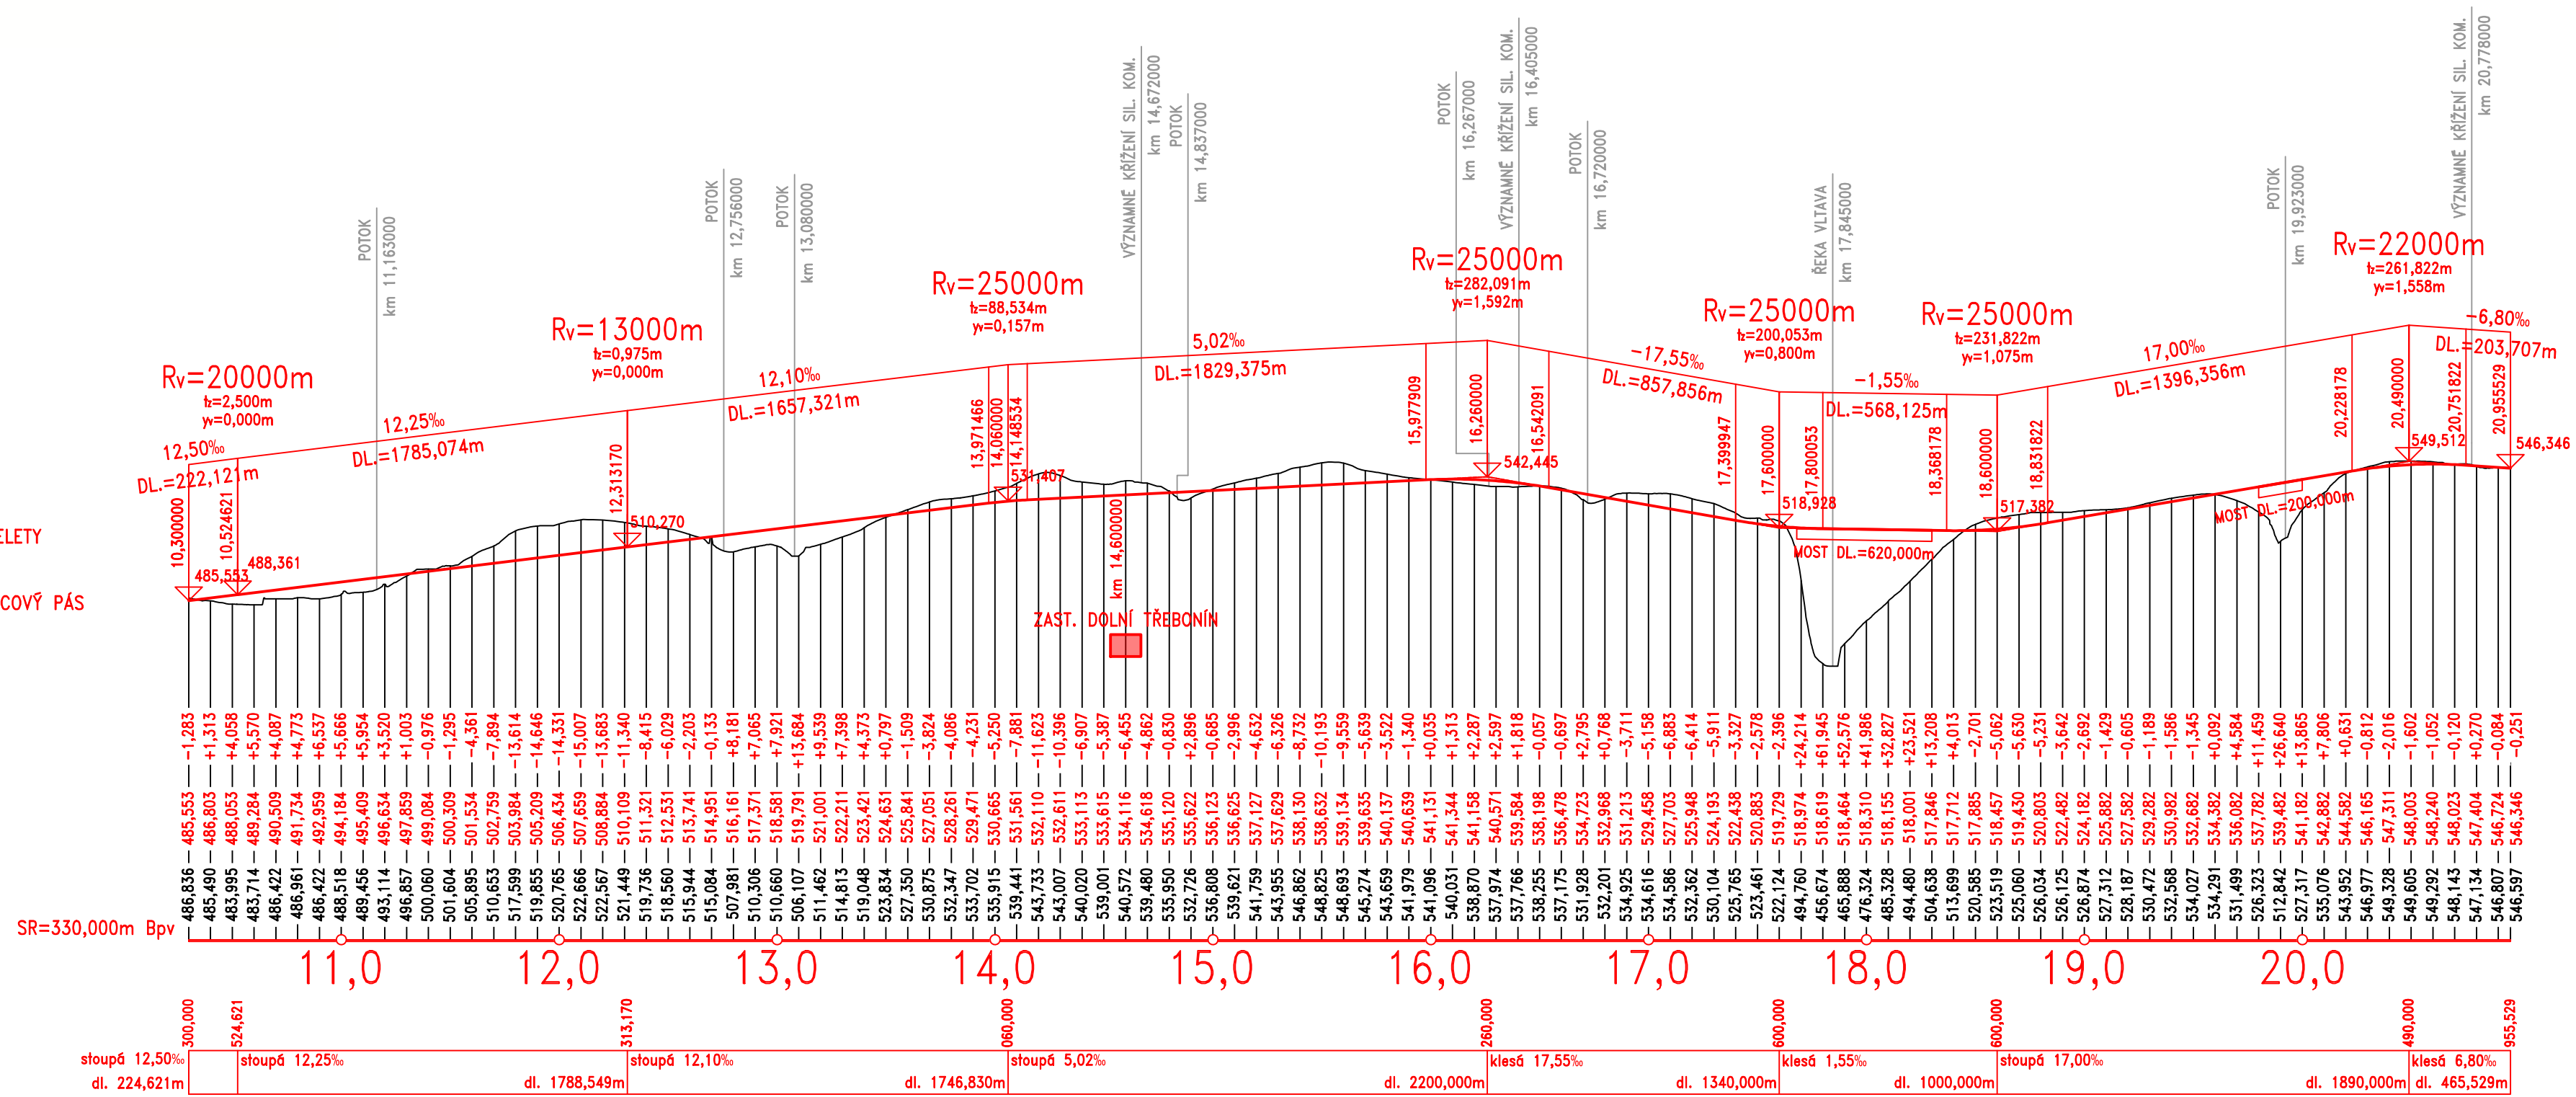

VYUČUJÍCÍ	VYPRACOVAL		Fsv ČVUT
Ing. Leoš Horníček, Ph.D.	Bc. Radek Vandrovec		Thákurova 7 166 29 Praha
KATEDRA: K137	ROČNÍK: 2.	FORMÁT	4A4
PŘEDMĚT: 137DPM	OBOR: SI-K	ÚČEL	DP
AKCE:		STUPEŇ	-
DIPLOMOVÁ PRÁCE		DATUM	01/2019
Návrh železničního spojení České Budějovice - státní hranice s Rakouskem (směr Summerau) s návrhovou rychlostí až 200 km/h		Č. ZAKÁZKY	-
VÝKRES: PODÉLNÝ PROFIL - VARIANTA Ba2 km 10,300 000 - km 20,955 529		MĚŘITKO	Č. VÝKRESU
		1:25 000/1:2500	05.4