


VZOROVÝ PŘÍČNÝ ŘEZ č. 6

VARIANTA Ba1 - km 19,700 000

M 1:50

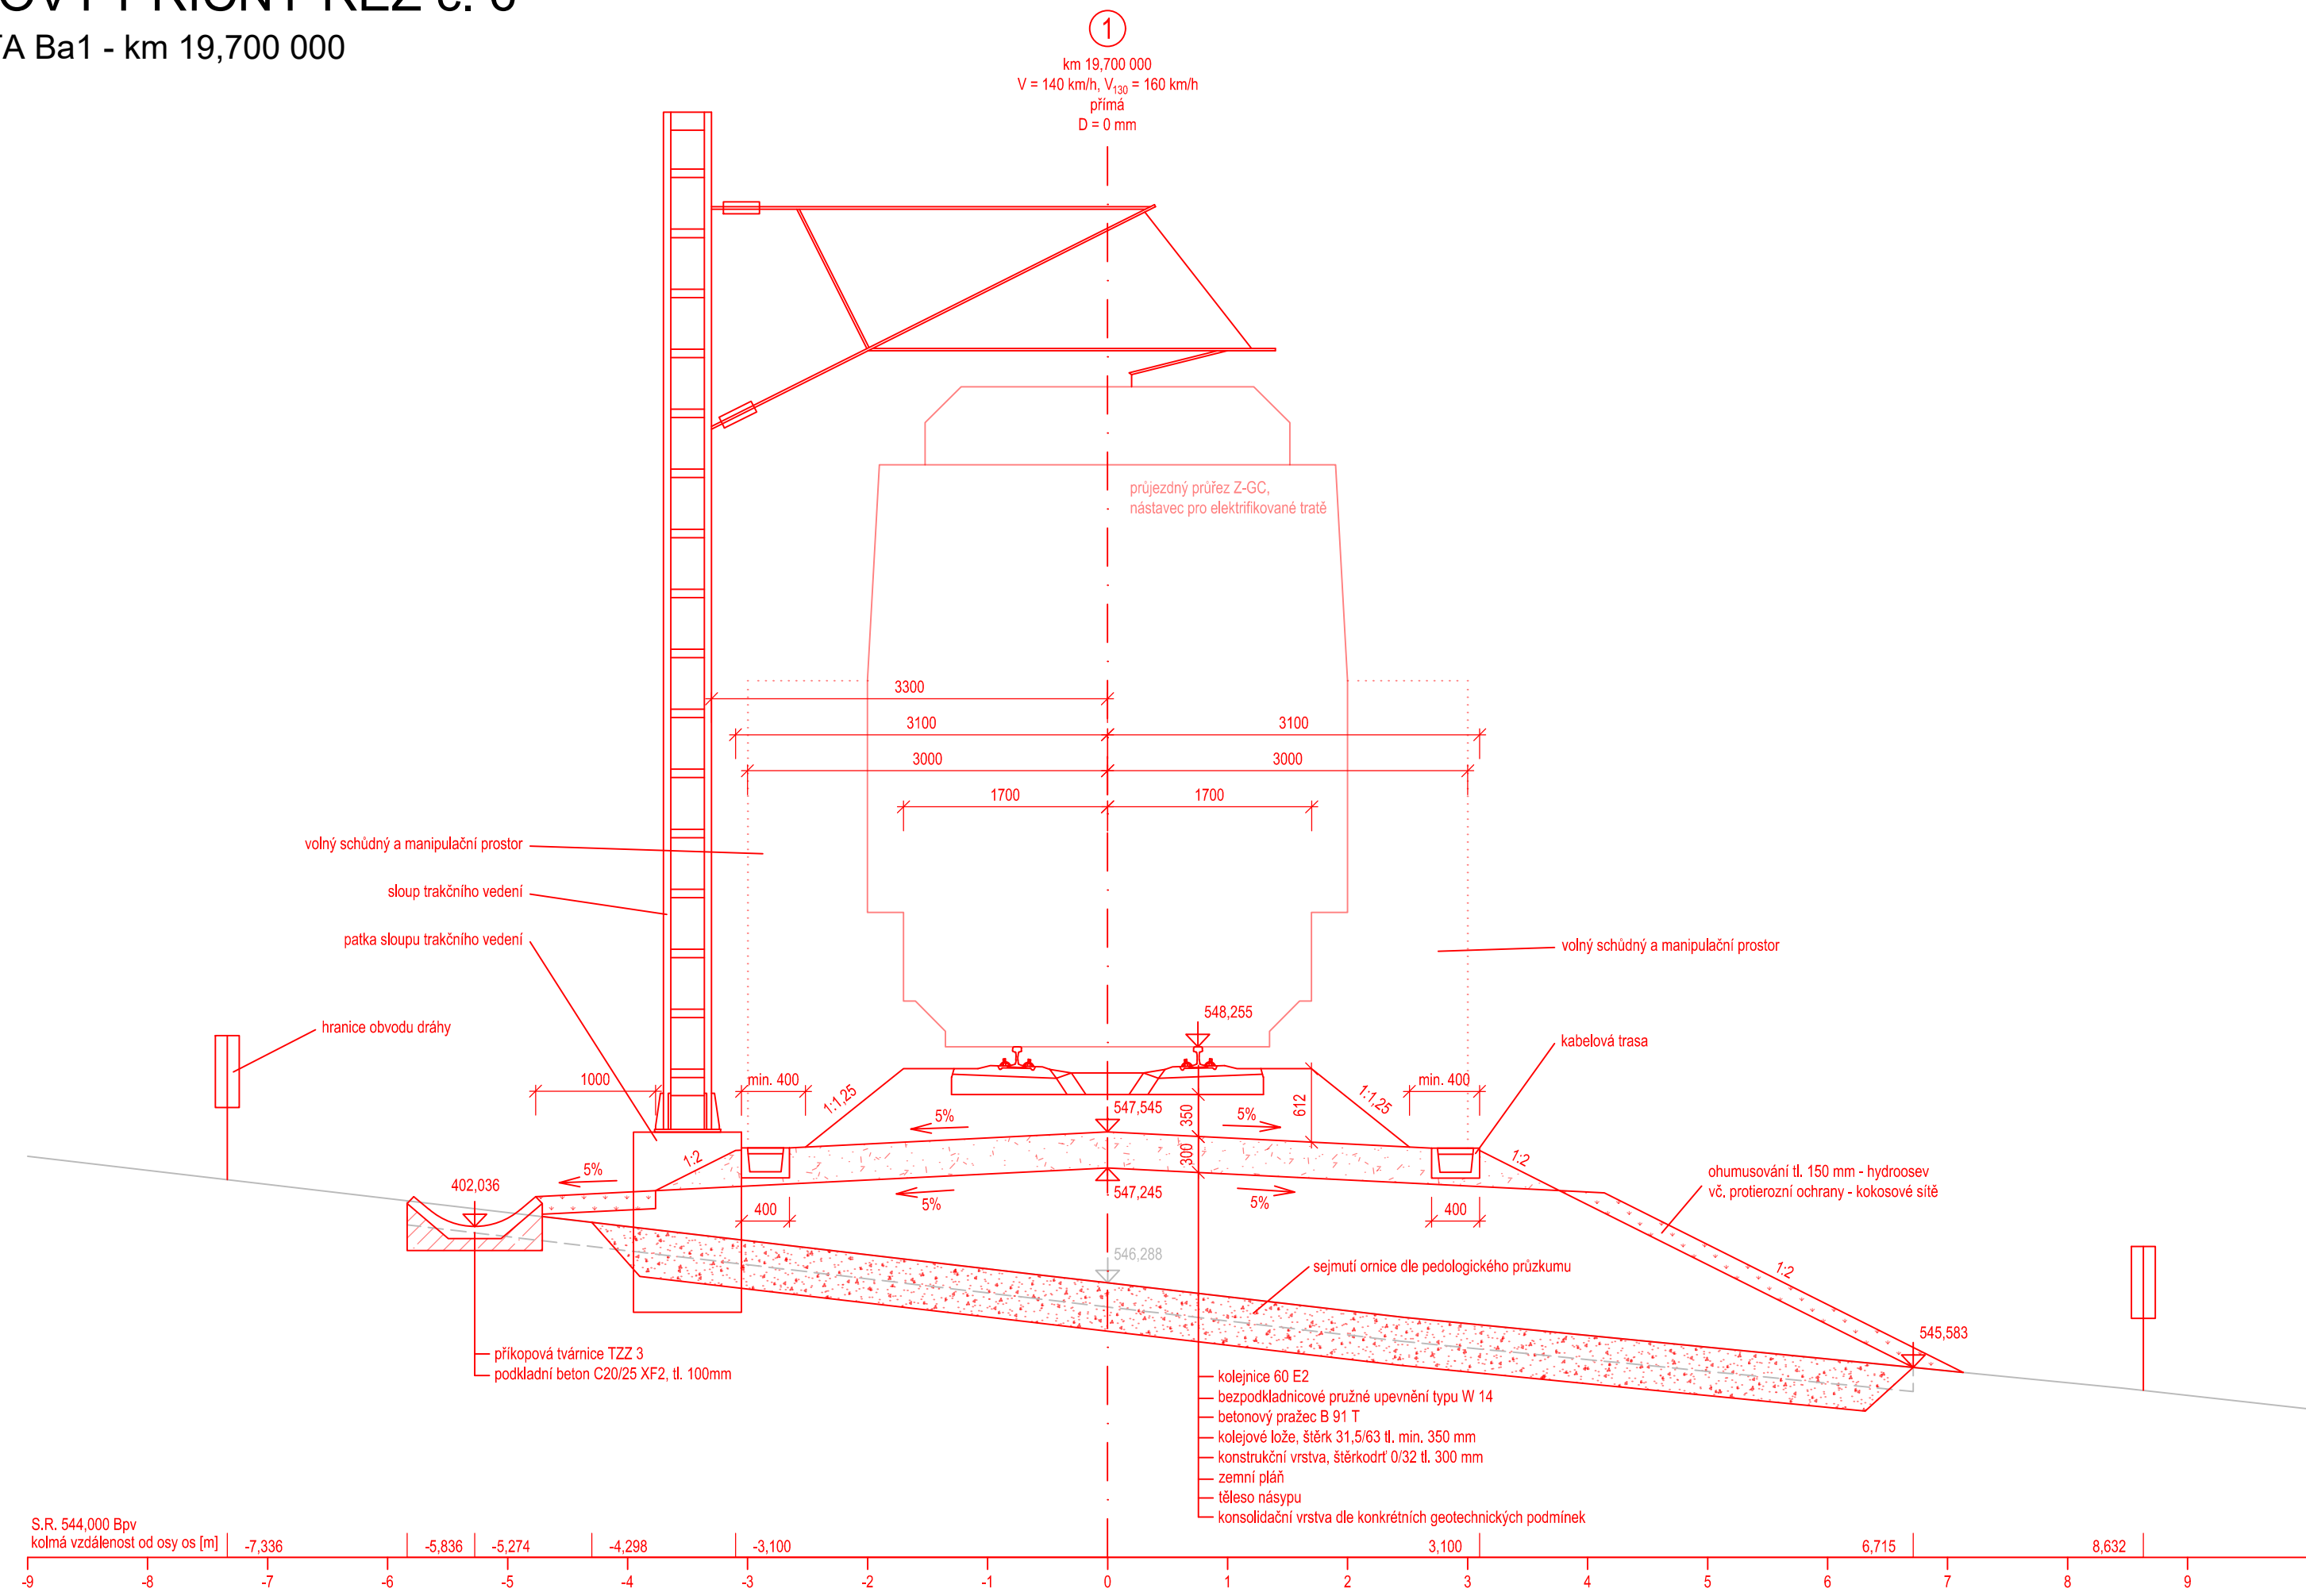

VYUČUJÍCÍ	VYPRACOVAL		Fsv ČVUT
Ing. Leoš Horníček, Ph.D.	Bc. Radek Vandrovec		Thákurova 7 166 29 Praha
KATEDRA: K137	ROČNÍK: 2.	FORMÁT	3A4
PŘEDMĚT: 137DPM	OBOR: SI-K	ÚČEL	DP
AKCE:		DIPLOMOVÁ PRÁCE	
Návrh železničního spojení České Budějovice - státní hranice s Rakouskem (směr Summerau) s návrhovou rychlostí až 200 km/h		STUPĚŇ	-
		DATUM	01/2019
		Č. ZAKÁZKY	-
VÝKRES:		MĚŘÍTKO	Č. VÝKRESU
VZOROVÝ PŘÍČNÝ ŘEZ č. 6 VARIANTA Ba1 - km 19,700 000		1:50	06.6