



PŘEHLEDNÁ SITUACE - VARIANTY Ba1+Ba2

M 1:50 000

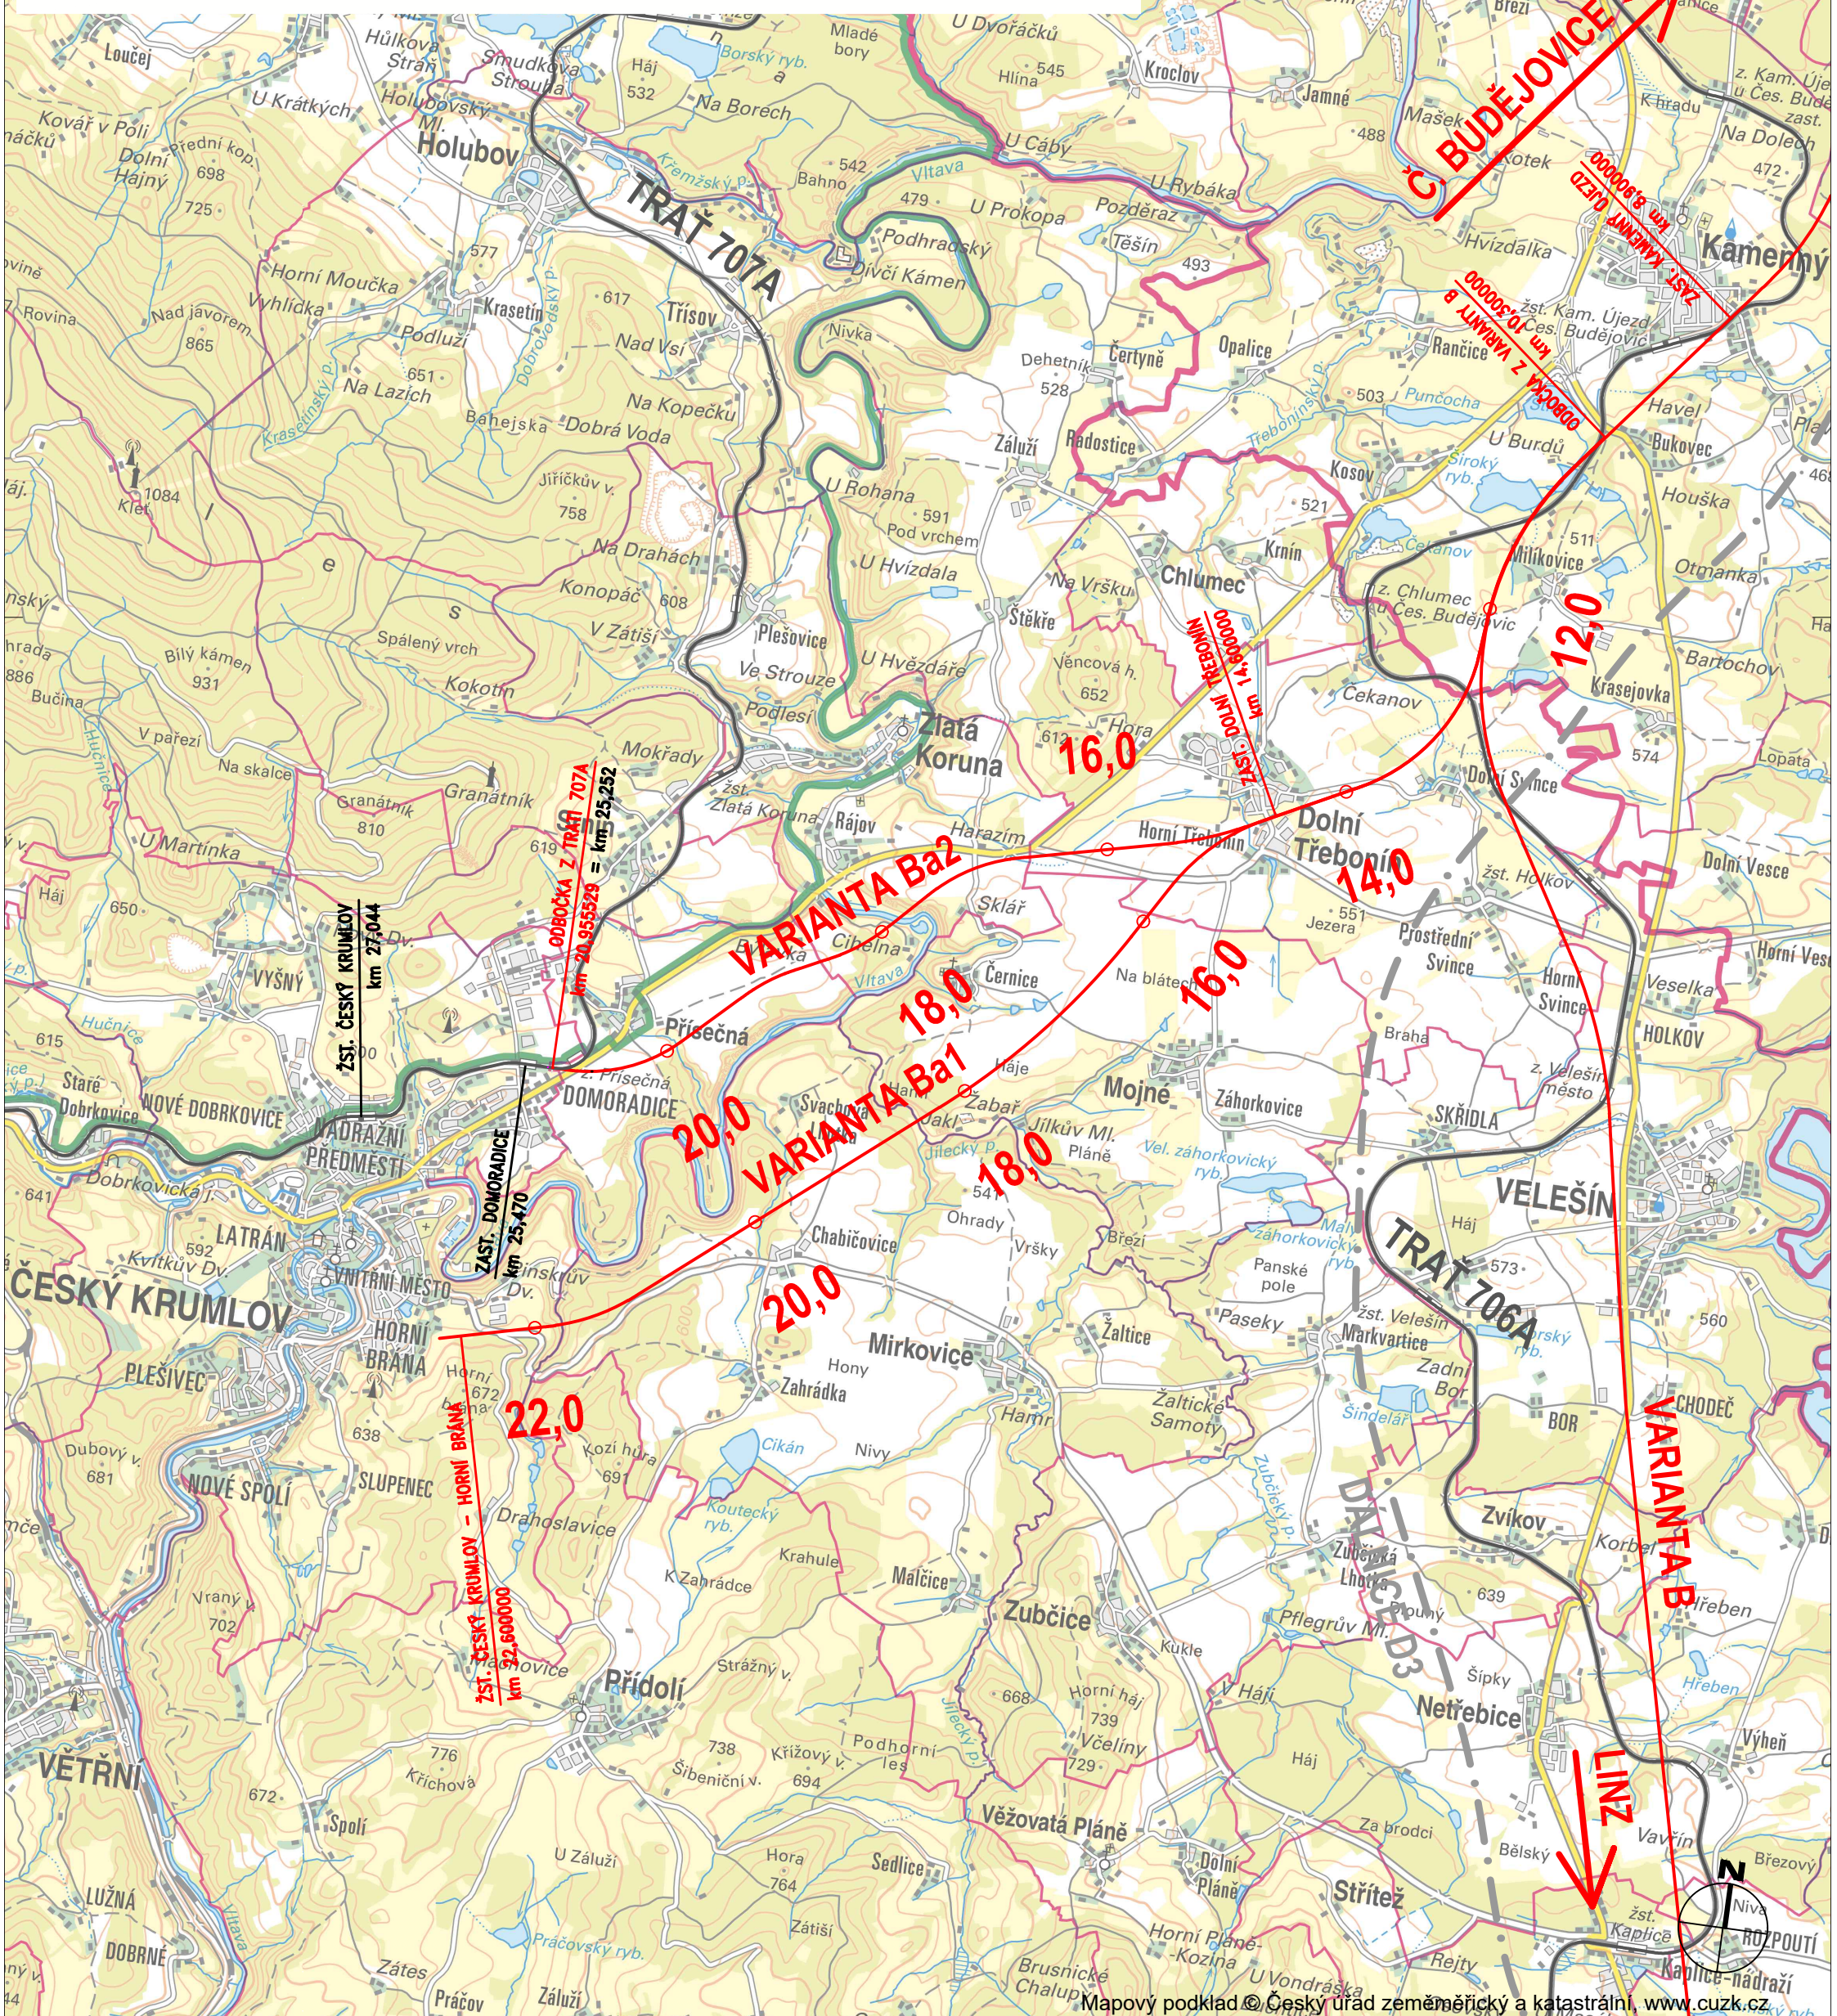

Mapový podklad © Český úřad zeměměřický a katastrální, www.cuzk.cz

VYUČUJÍCÍ	VYPRACOVAL		FSv ČVUT
Ing. Leoš Horníček, Ph.D.	Bc. Radek Vandrovec		Thákurova 7
KATEDRA: K137	ROČNÍK: 2.		166 29 Praha
PŘEDMĚT: 137DPM	OBOR: SI-K	FORMÁT	2A4
AKCE:		ÚČEL	DP
DIPLOMOVÁ PRÁCE Návrh železničního spojení České Budějovice - státní hranice s Rakouskem (směr Summerau) s návrhovou rychlostí až 200 km/h		STUPEŇ	-
		DATUM	01/2019
VÝKRES: PŘEHLEDNÁ SITUACE - VARIANTY Ba1+Ba2		Č. ZAKÁZKY	-
		MĚŘITKO	Č. VÝKRESU
		1:50 000	03.2