


CHARAKTERISTICKÝ PŘÍČNÝ ŘEZ 1.2

km 0,840 00

EXTRAVILÁN, PROPUSTEK

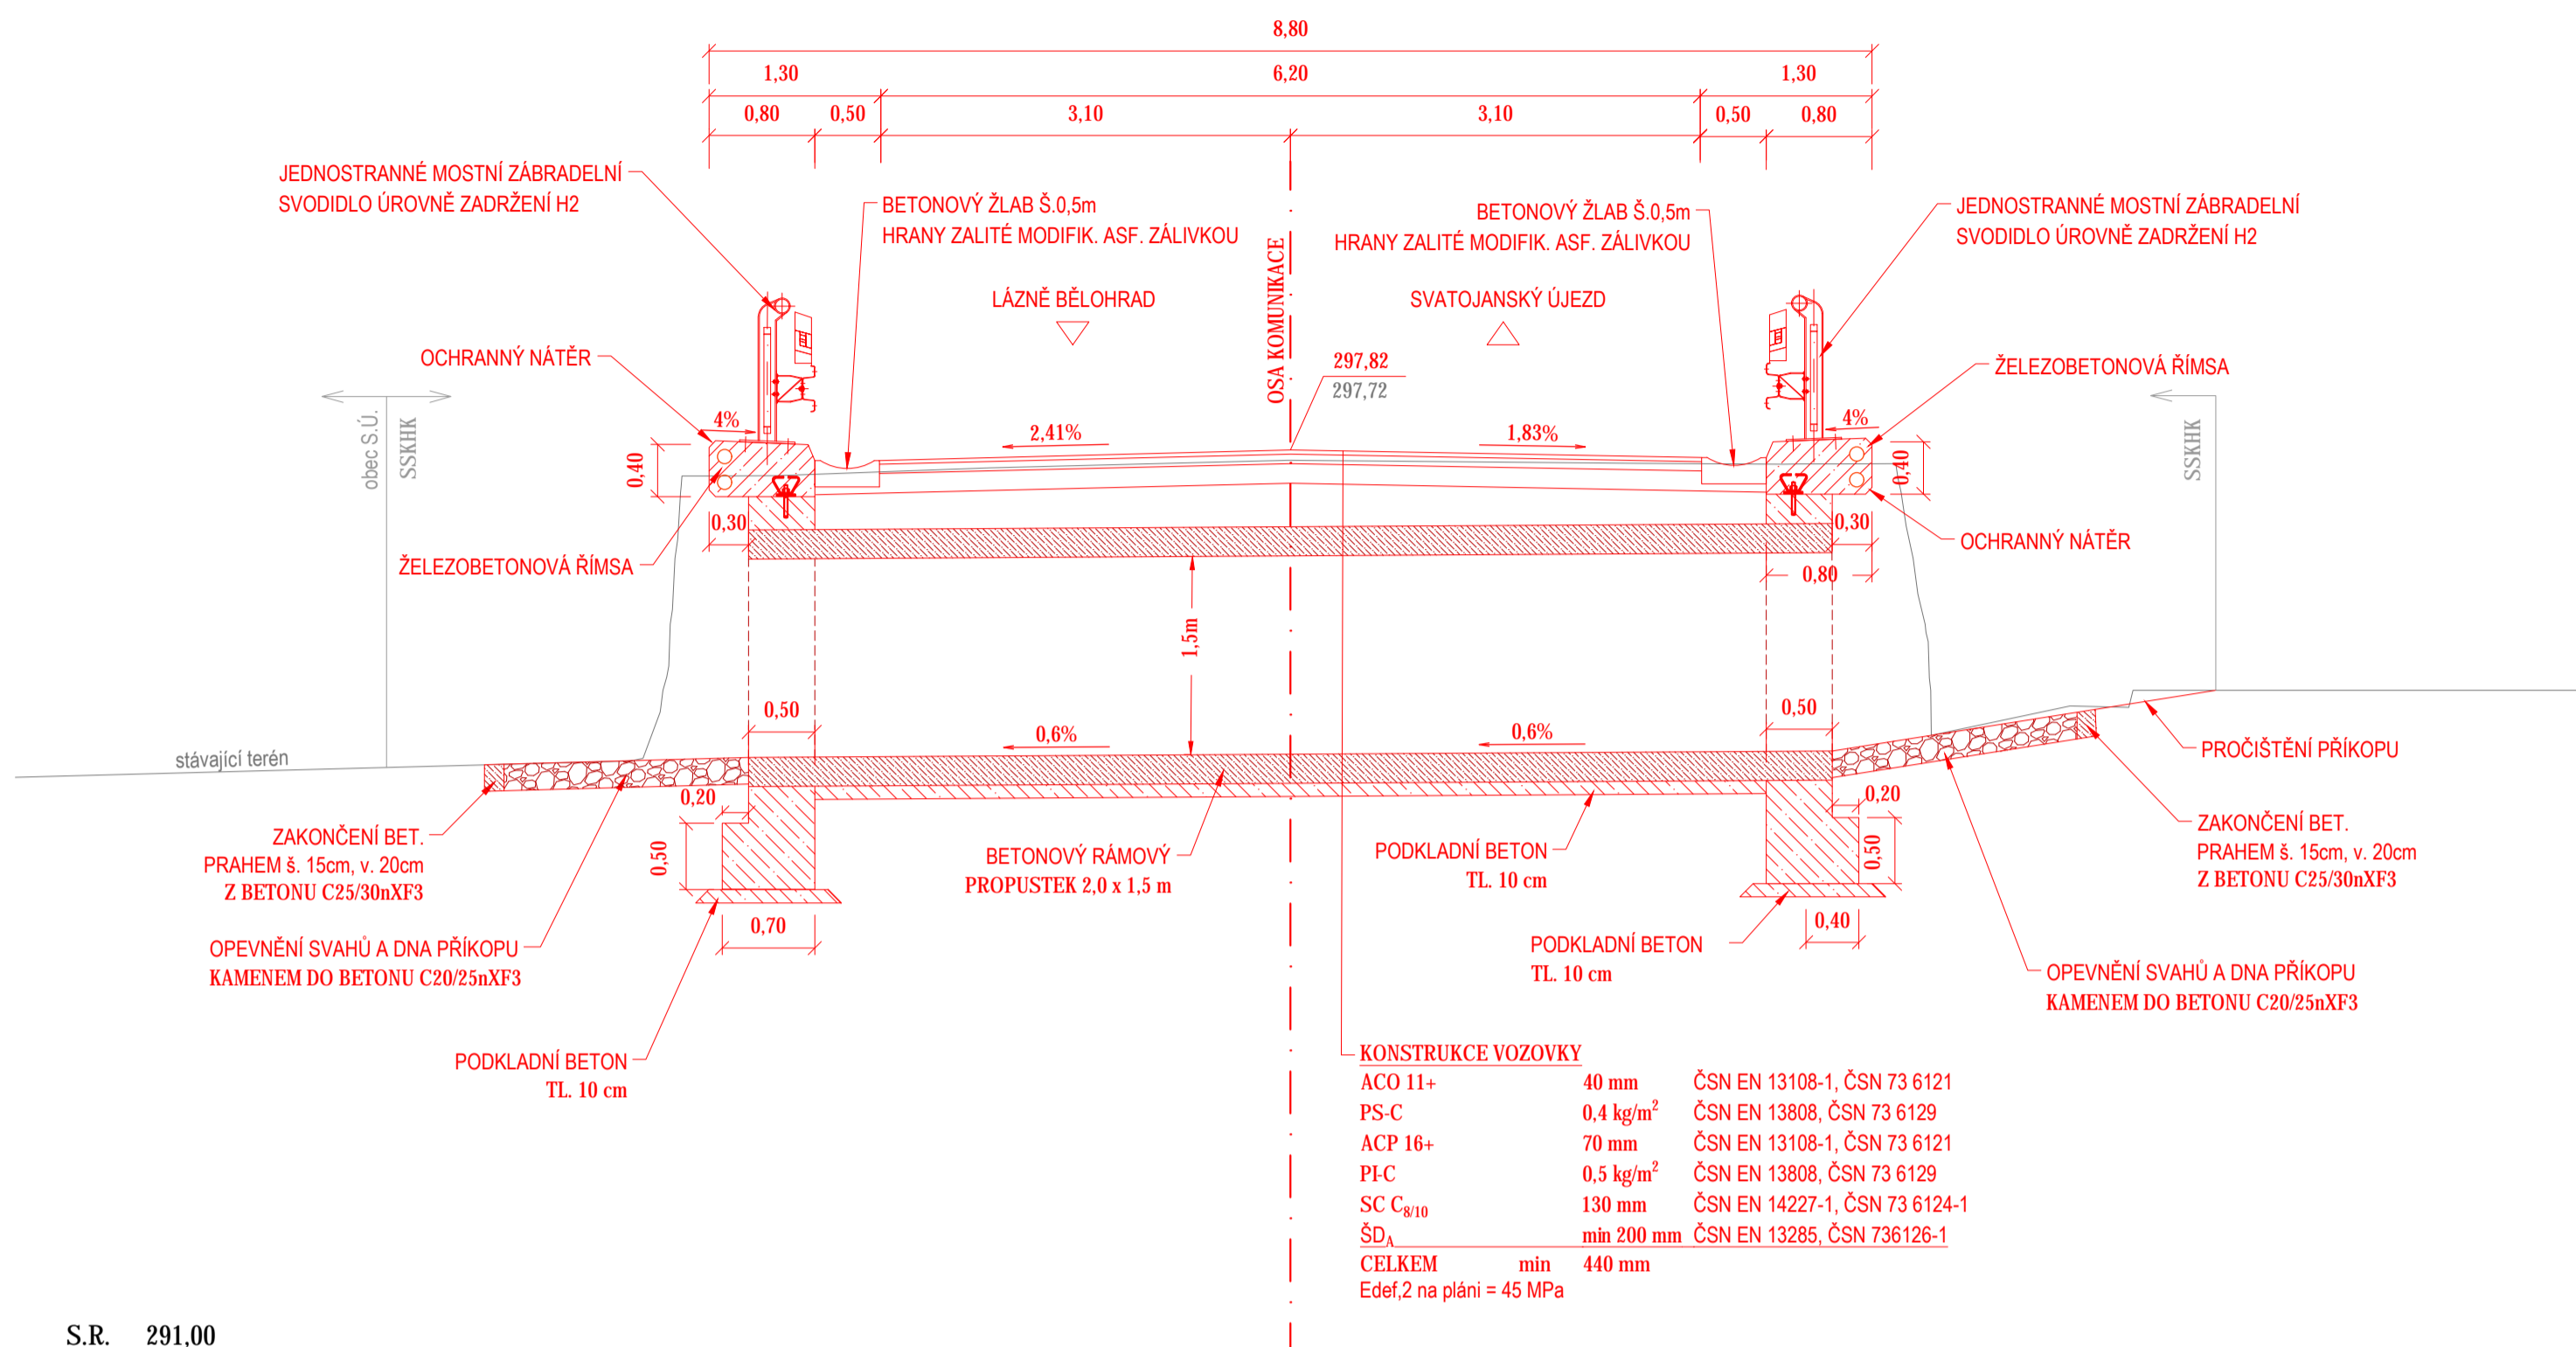


S.R. 291,00

CHARAKTERISTICKÝ PŘÍČNÝ ŘEZ 1.3

km 1,020 00

EXTRAVILÁN, AUTOBUSOVÝ ZÁLIV


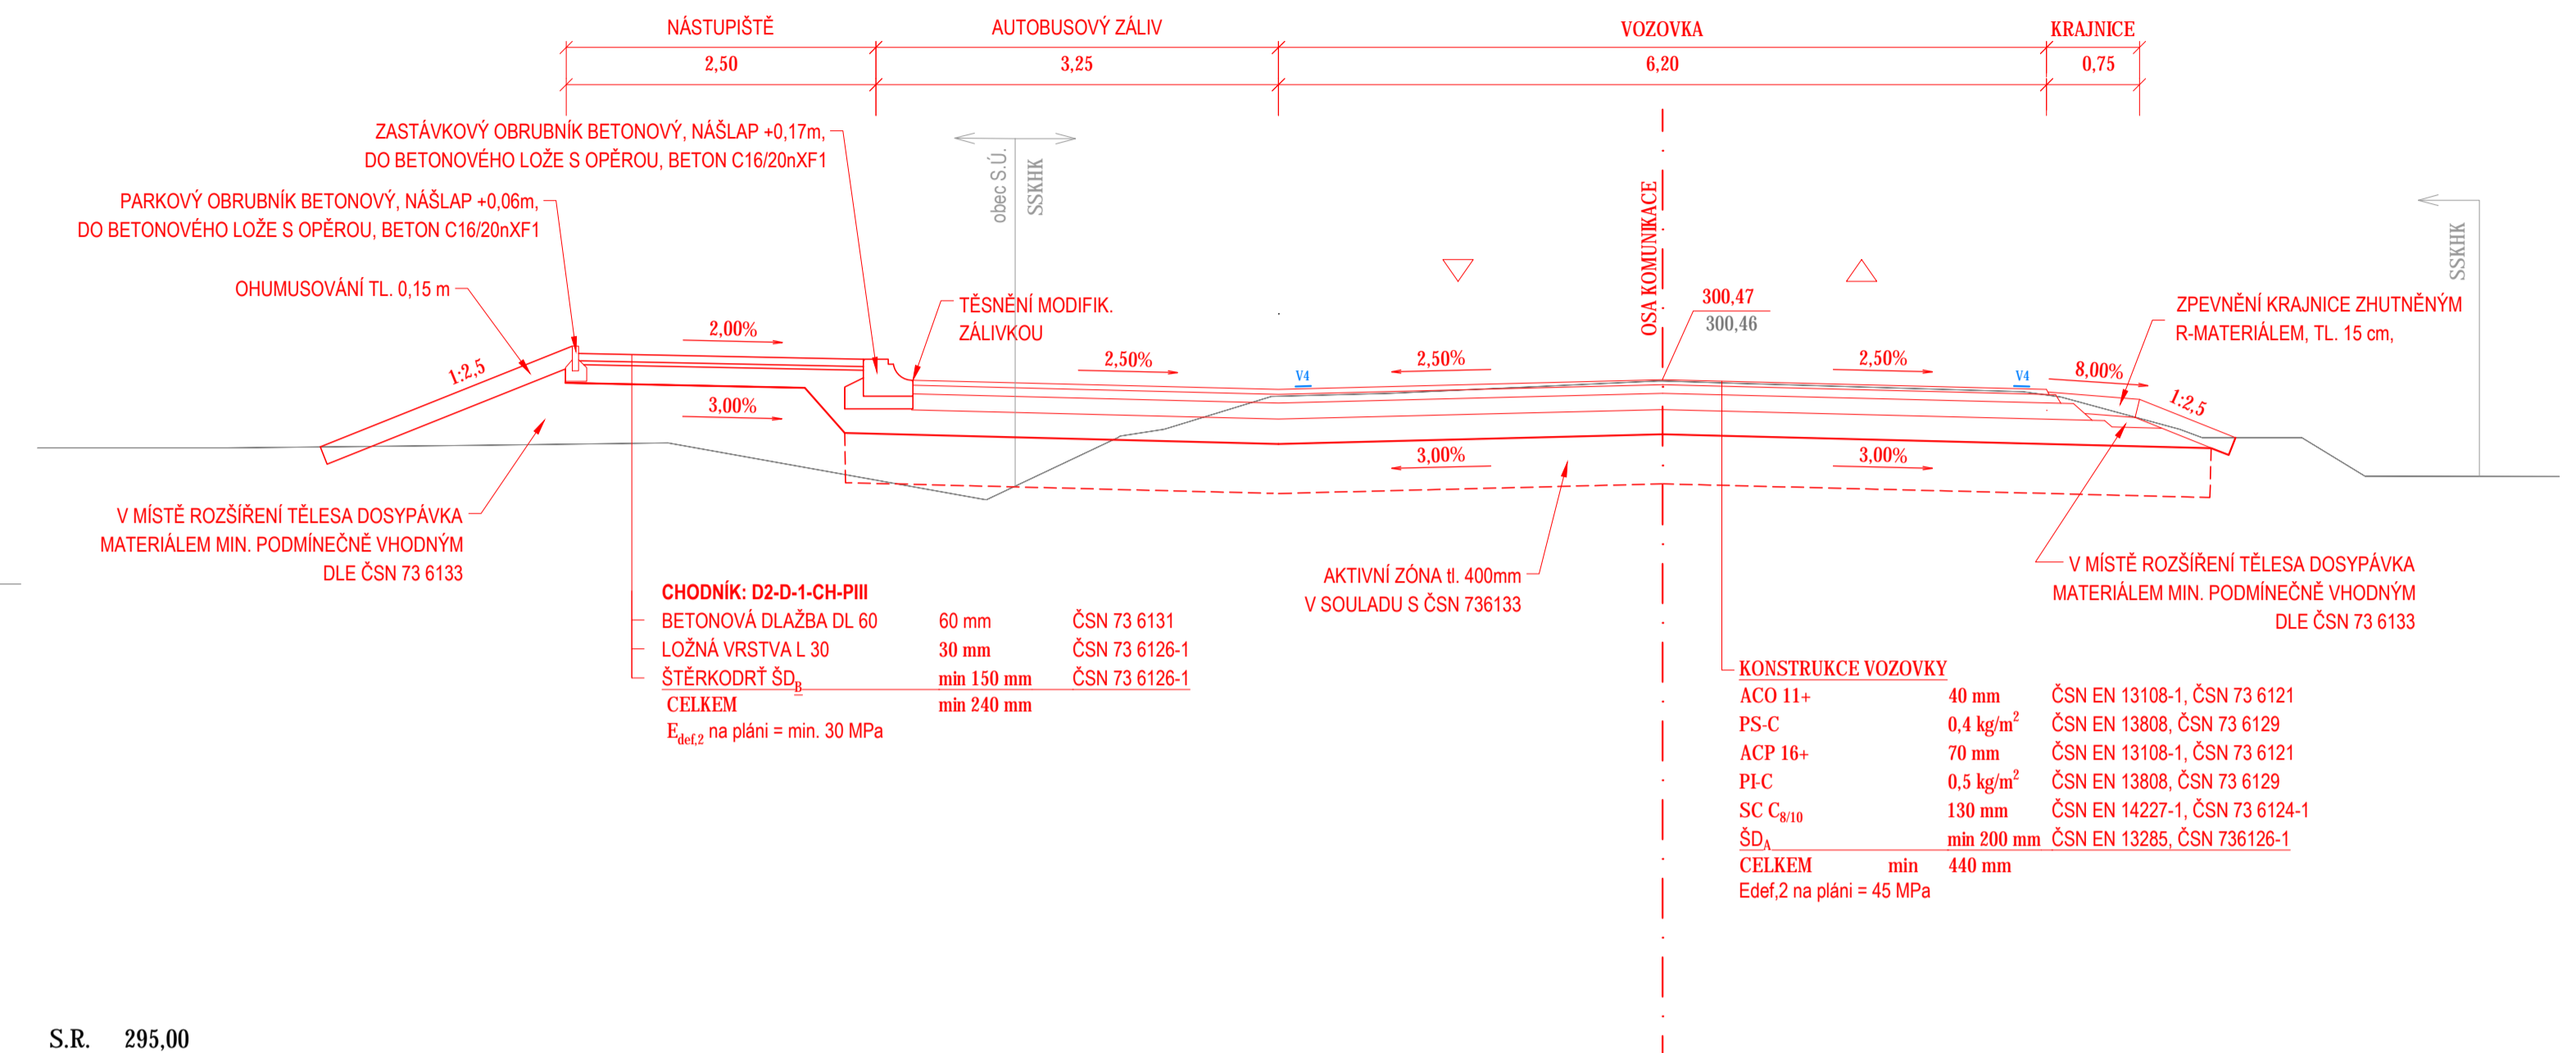


S.R. 295,00

CHARAKTERISTICKÝ PŘÍČNÝ ŘEZ 1.1

km 0,380 00

EXTRAVILÁN, NEZPEVNĚNÝ SJEZD

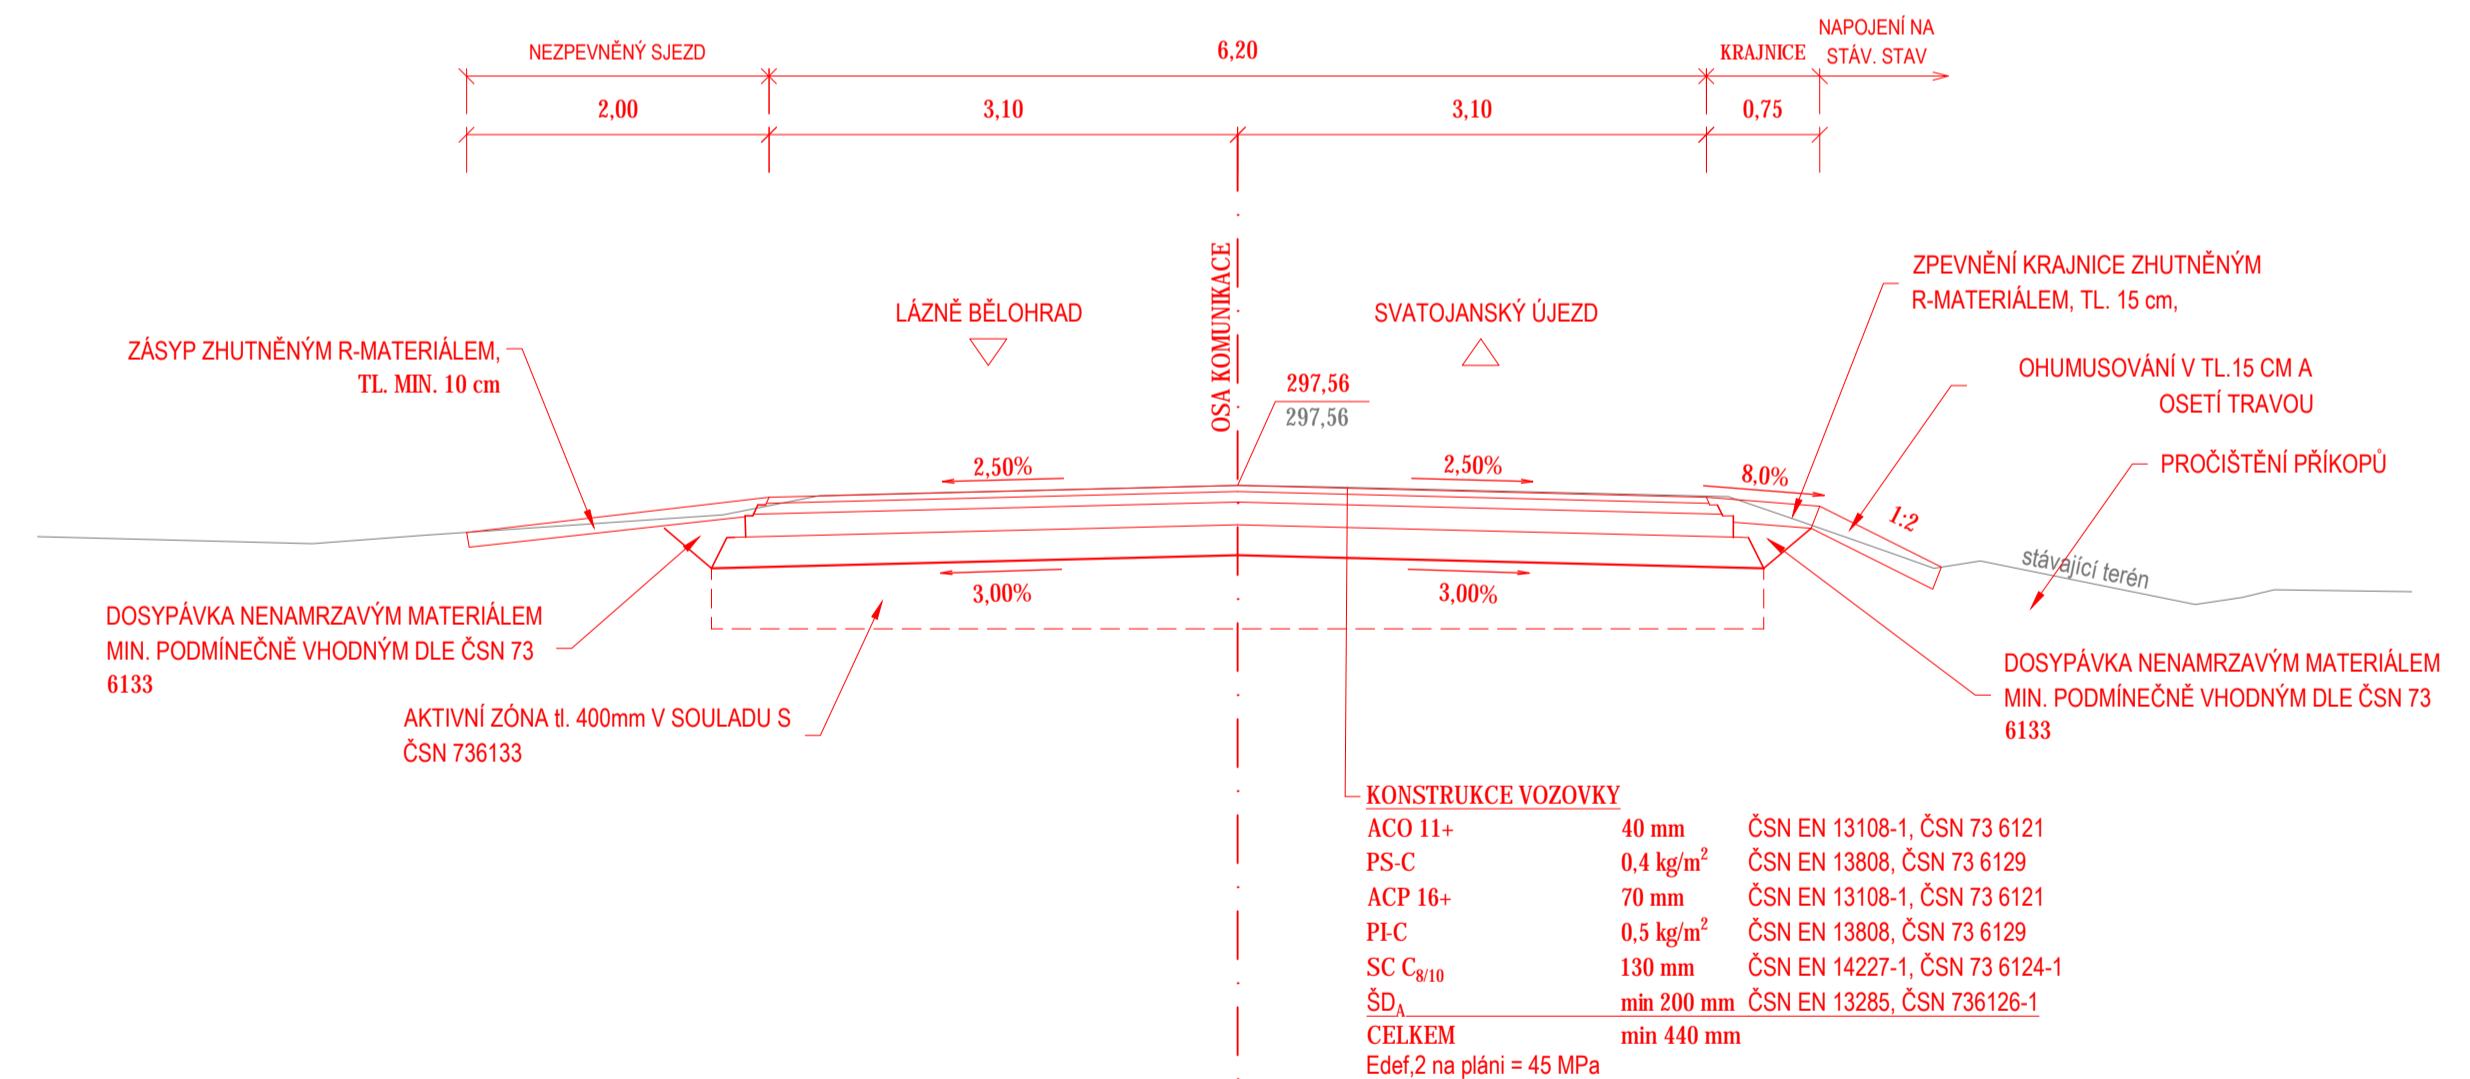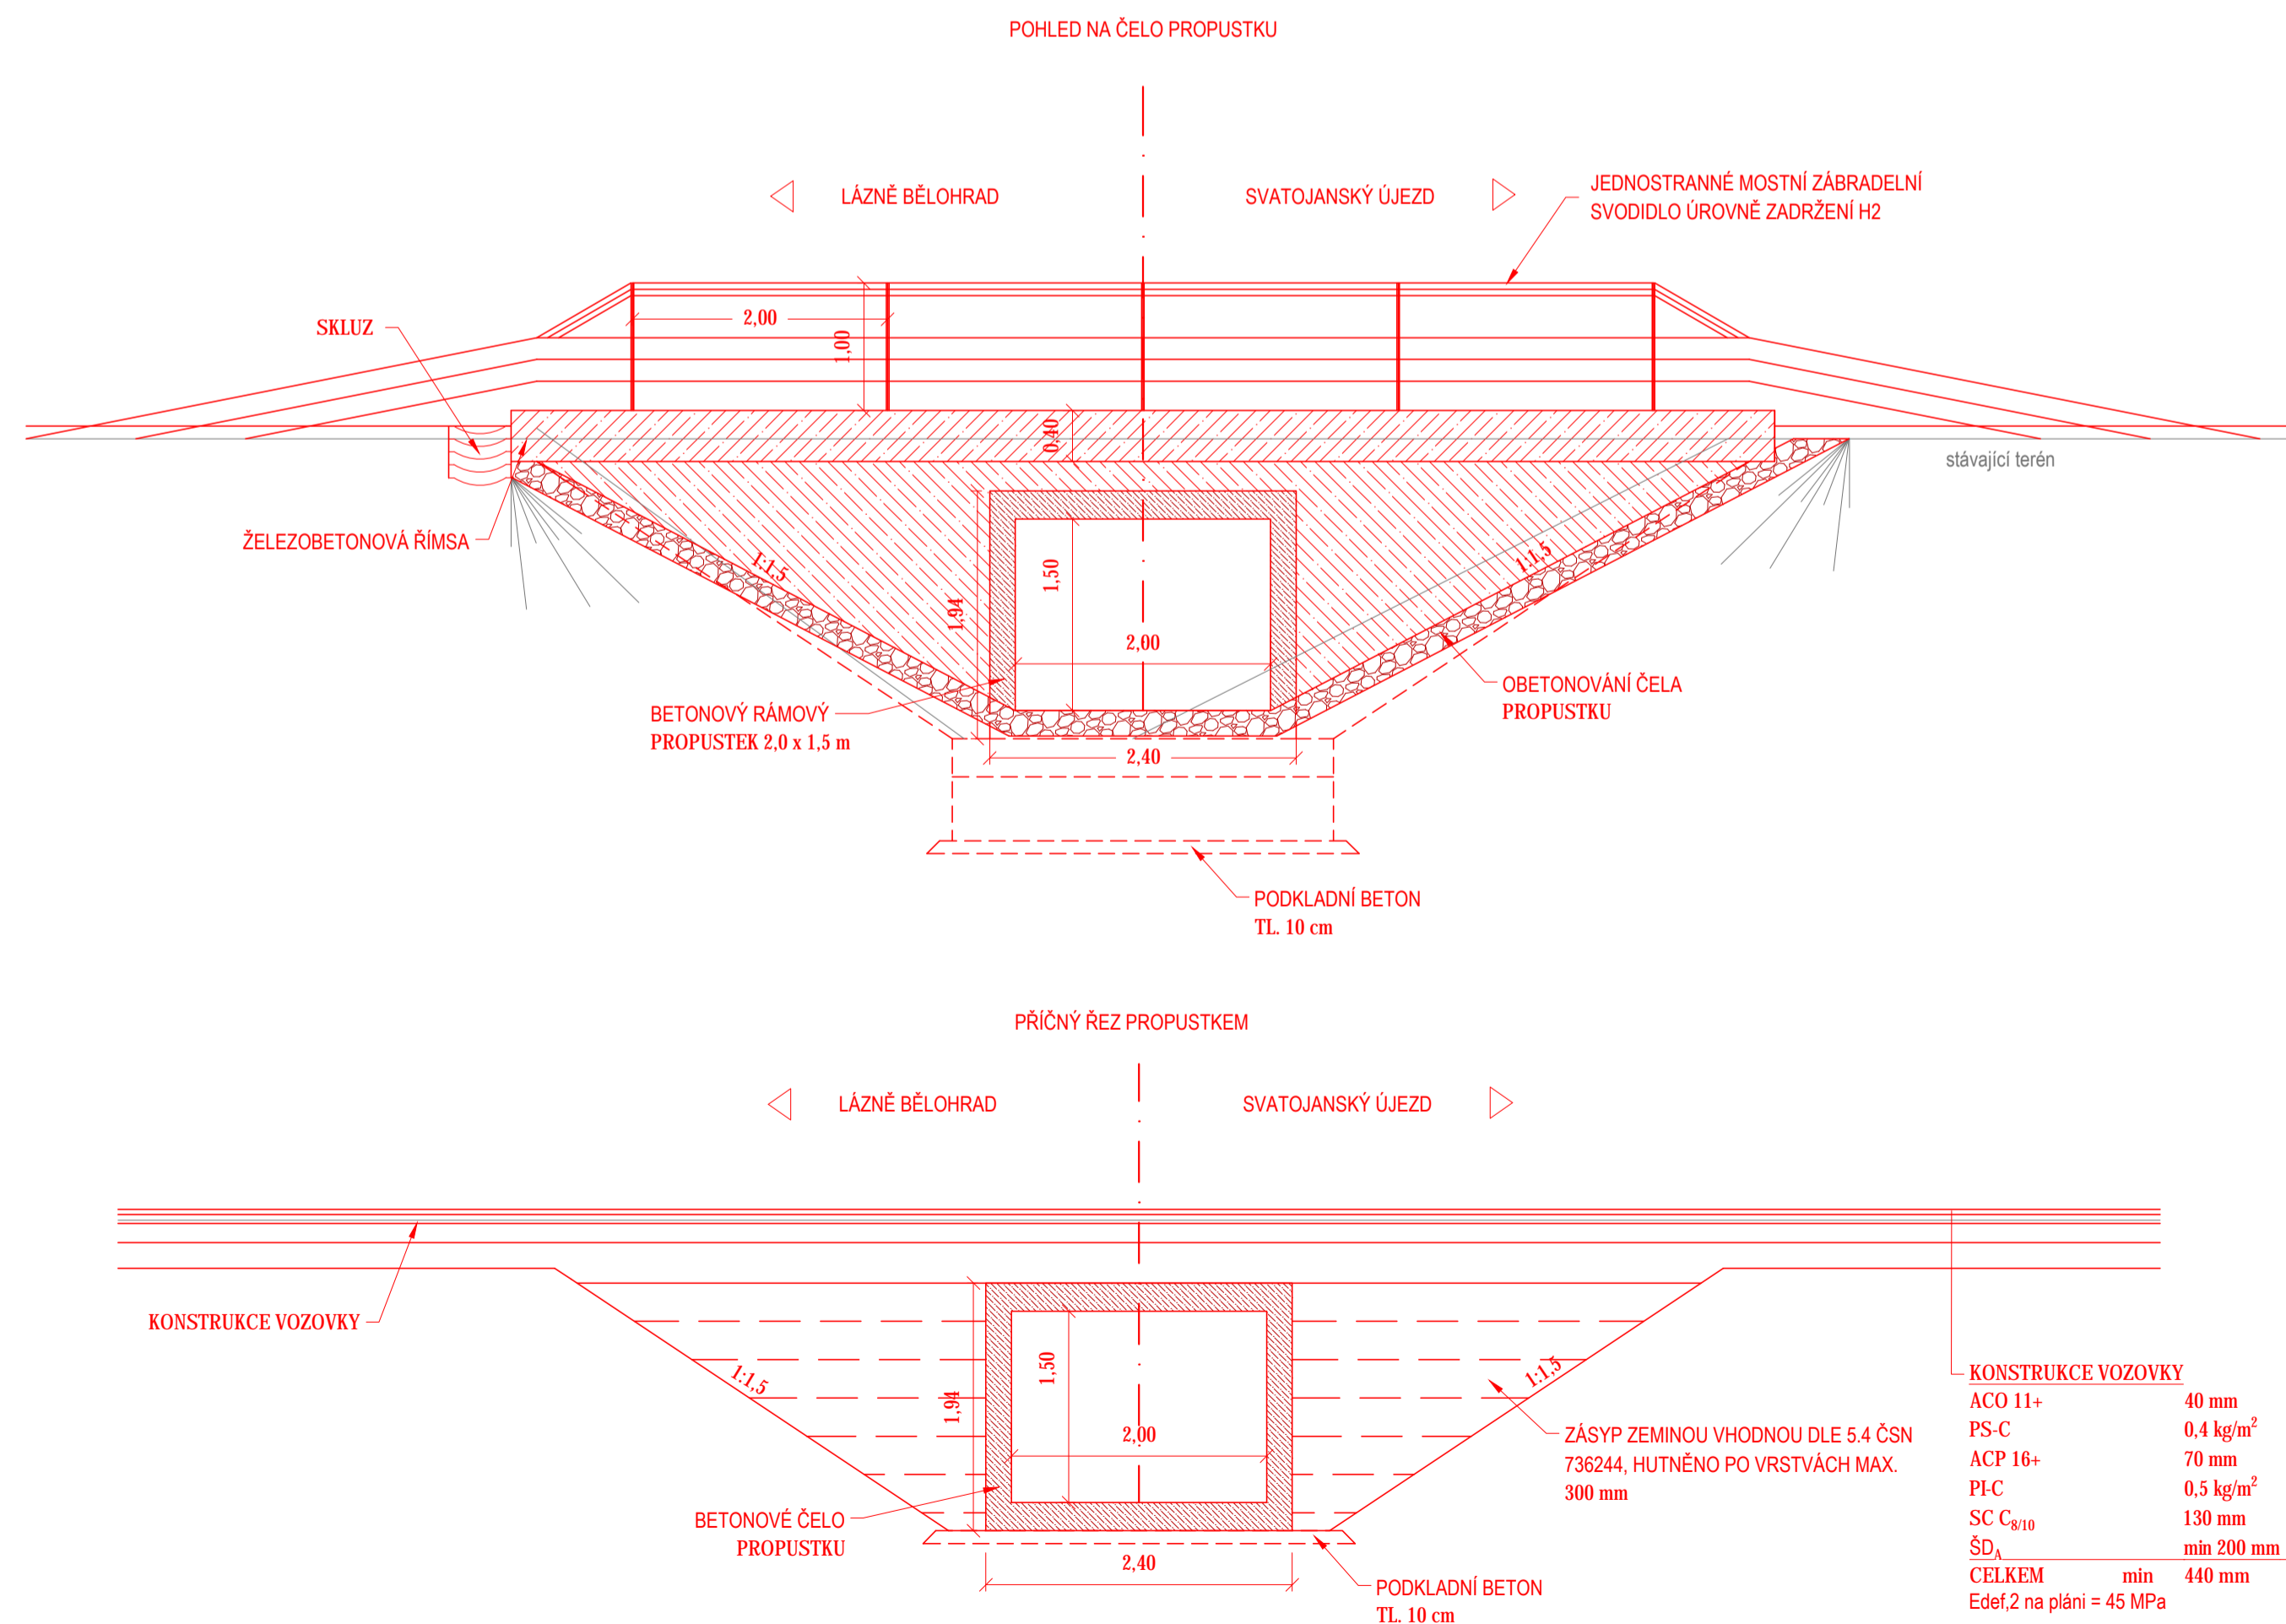

S.R. 293,00

C SO 101 - Komunikace a zpevněné plochy

NÁZEV DIPLOMOVÉ PRÁCE: Rekonstrukce silnice III/501 Dolní Nová Ves - Lázně Bělohrad - Svatojanský Újezd		ČVUT ČESKÉ VYSOKÉ UČENÍ TECHNICKÉ V PRAZE	
ČÍSLO PŘÍLOHY: 04.1	NÁZEV PŘÍLOHY: Charakteristické příčné řezy - I.etapa	FORMÁT: 8x4	MĚŘÍTKO: 1:50
VEDOUČÍ DIPLOMOVÉ PRÁCE: Ing. Petr Pánek, Ph.D., katedra silničních staveb, Fakulta stavební		Fakulta stavební ČVUT v Praze	
VYPRACOVAL: Bc. Michaela Jorová 01/2019		Thákurova 7/2077 Praha 6 Dejvice 166 29	