


### CHARAKTERISTICKÝ PŘÍČNÝ ŘEZ 3.1

km 0,020 00


#### INTRAVILÁN, AUTOBUSOVÝ ZÁLIV

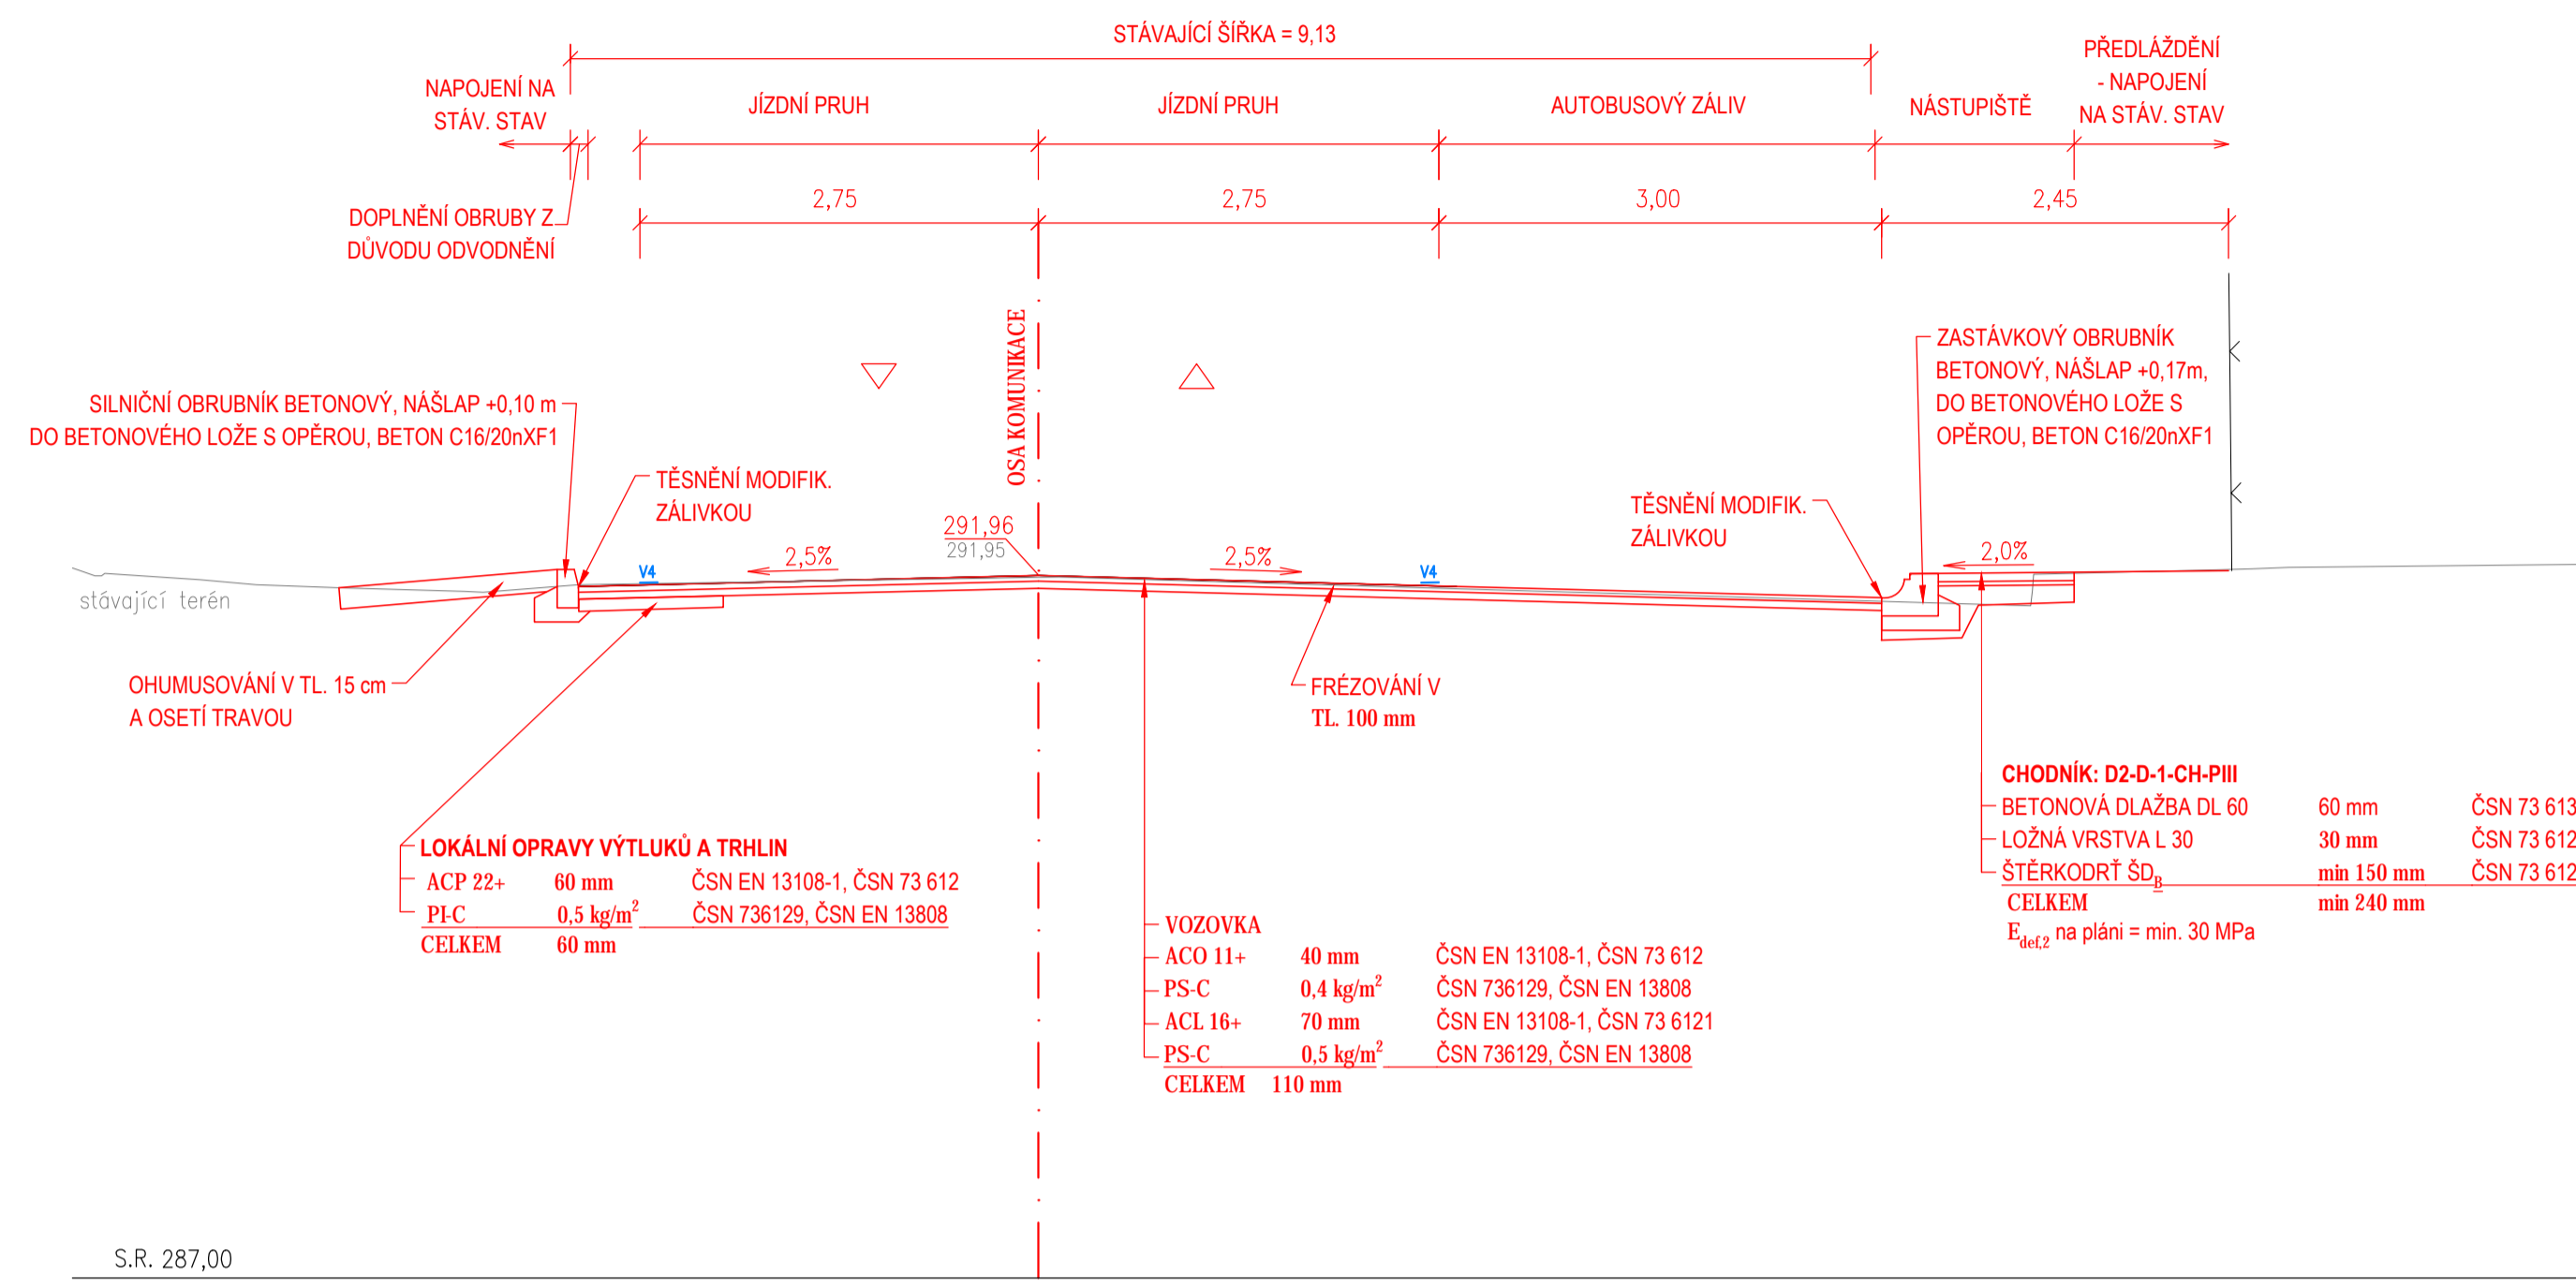

### CHARAKTERISTICKÝ PŘÍČNÝ ŘEZ 3.2

km 0,780 00


#### INTRAVILÁN, PŘEDLÁŽENÍ DVOJŘÁDKU

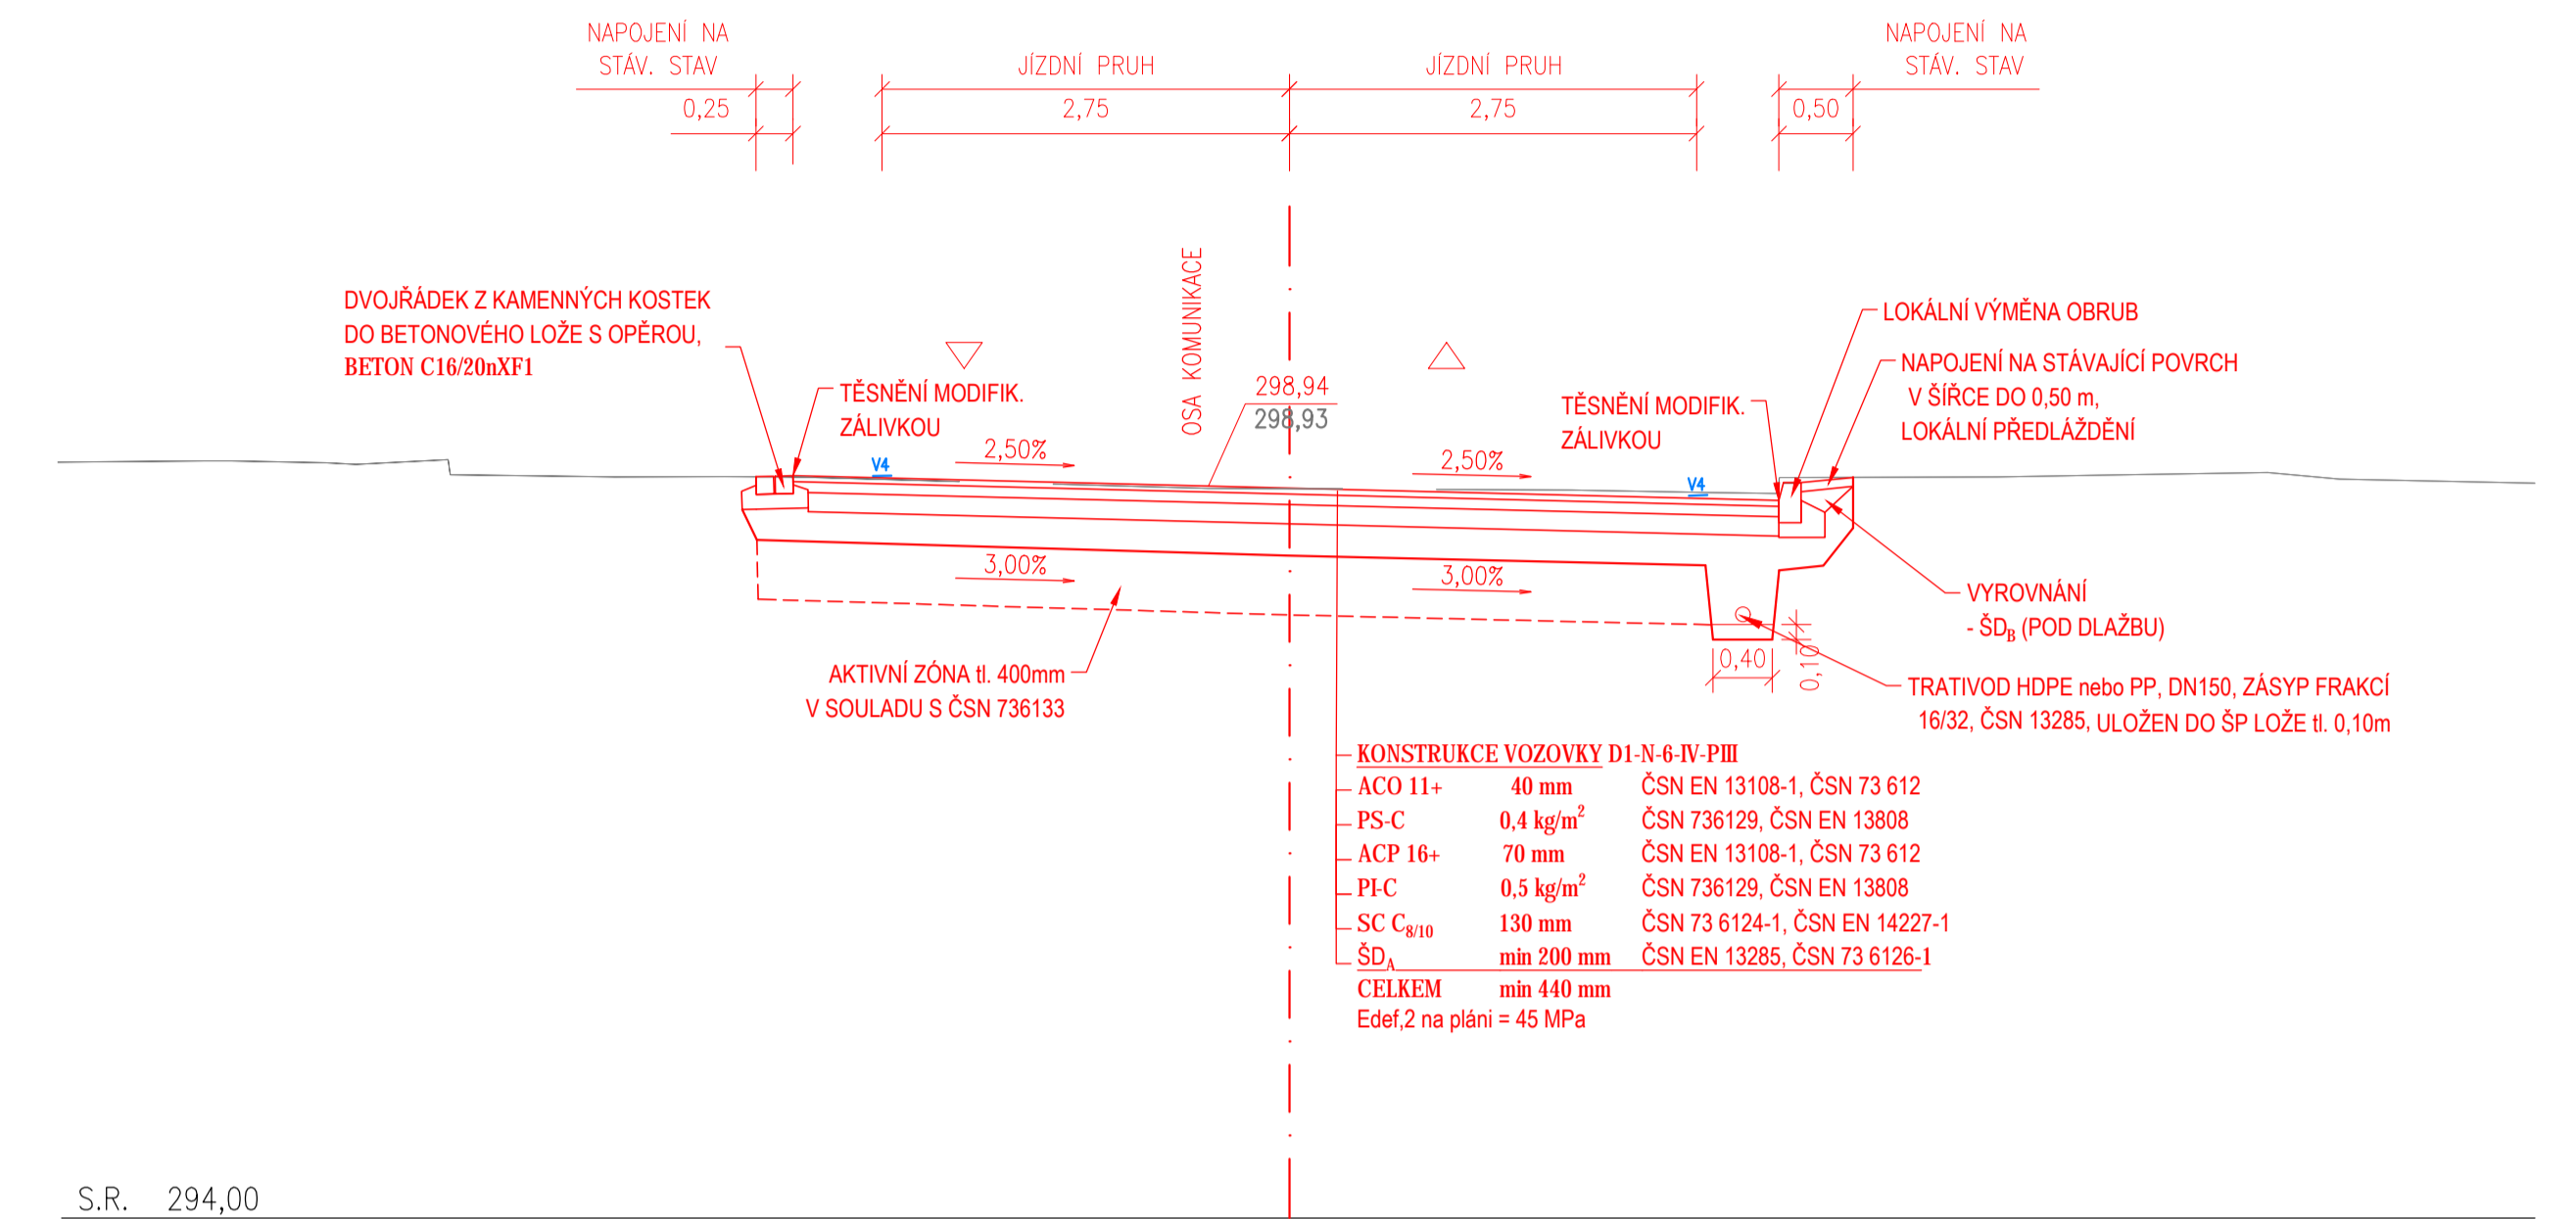

### CHARAKTERISTICKÝ PŘÍČNÝ ŘEZ 3.3

km 1,040 00

#### INTRAVILÁN, AUTOBUSOVÁ ZASTÁVKA

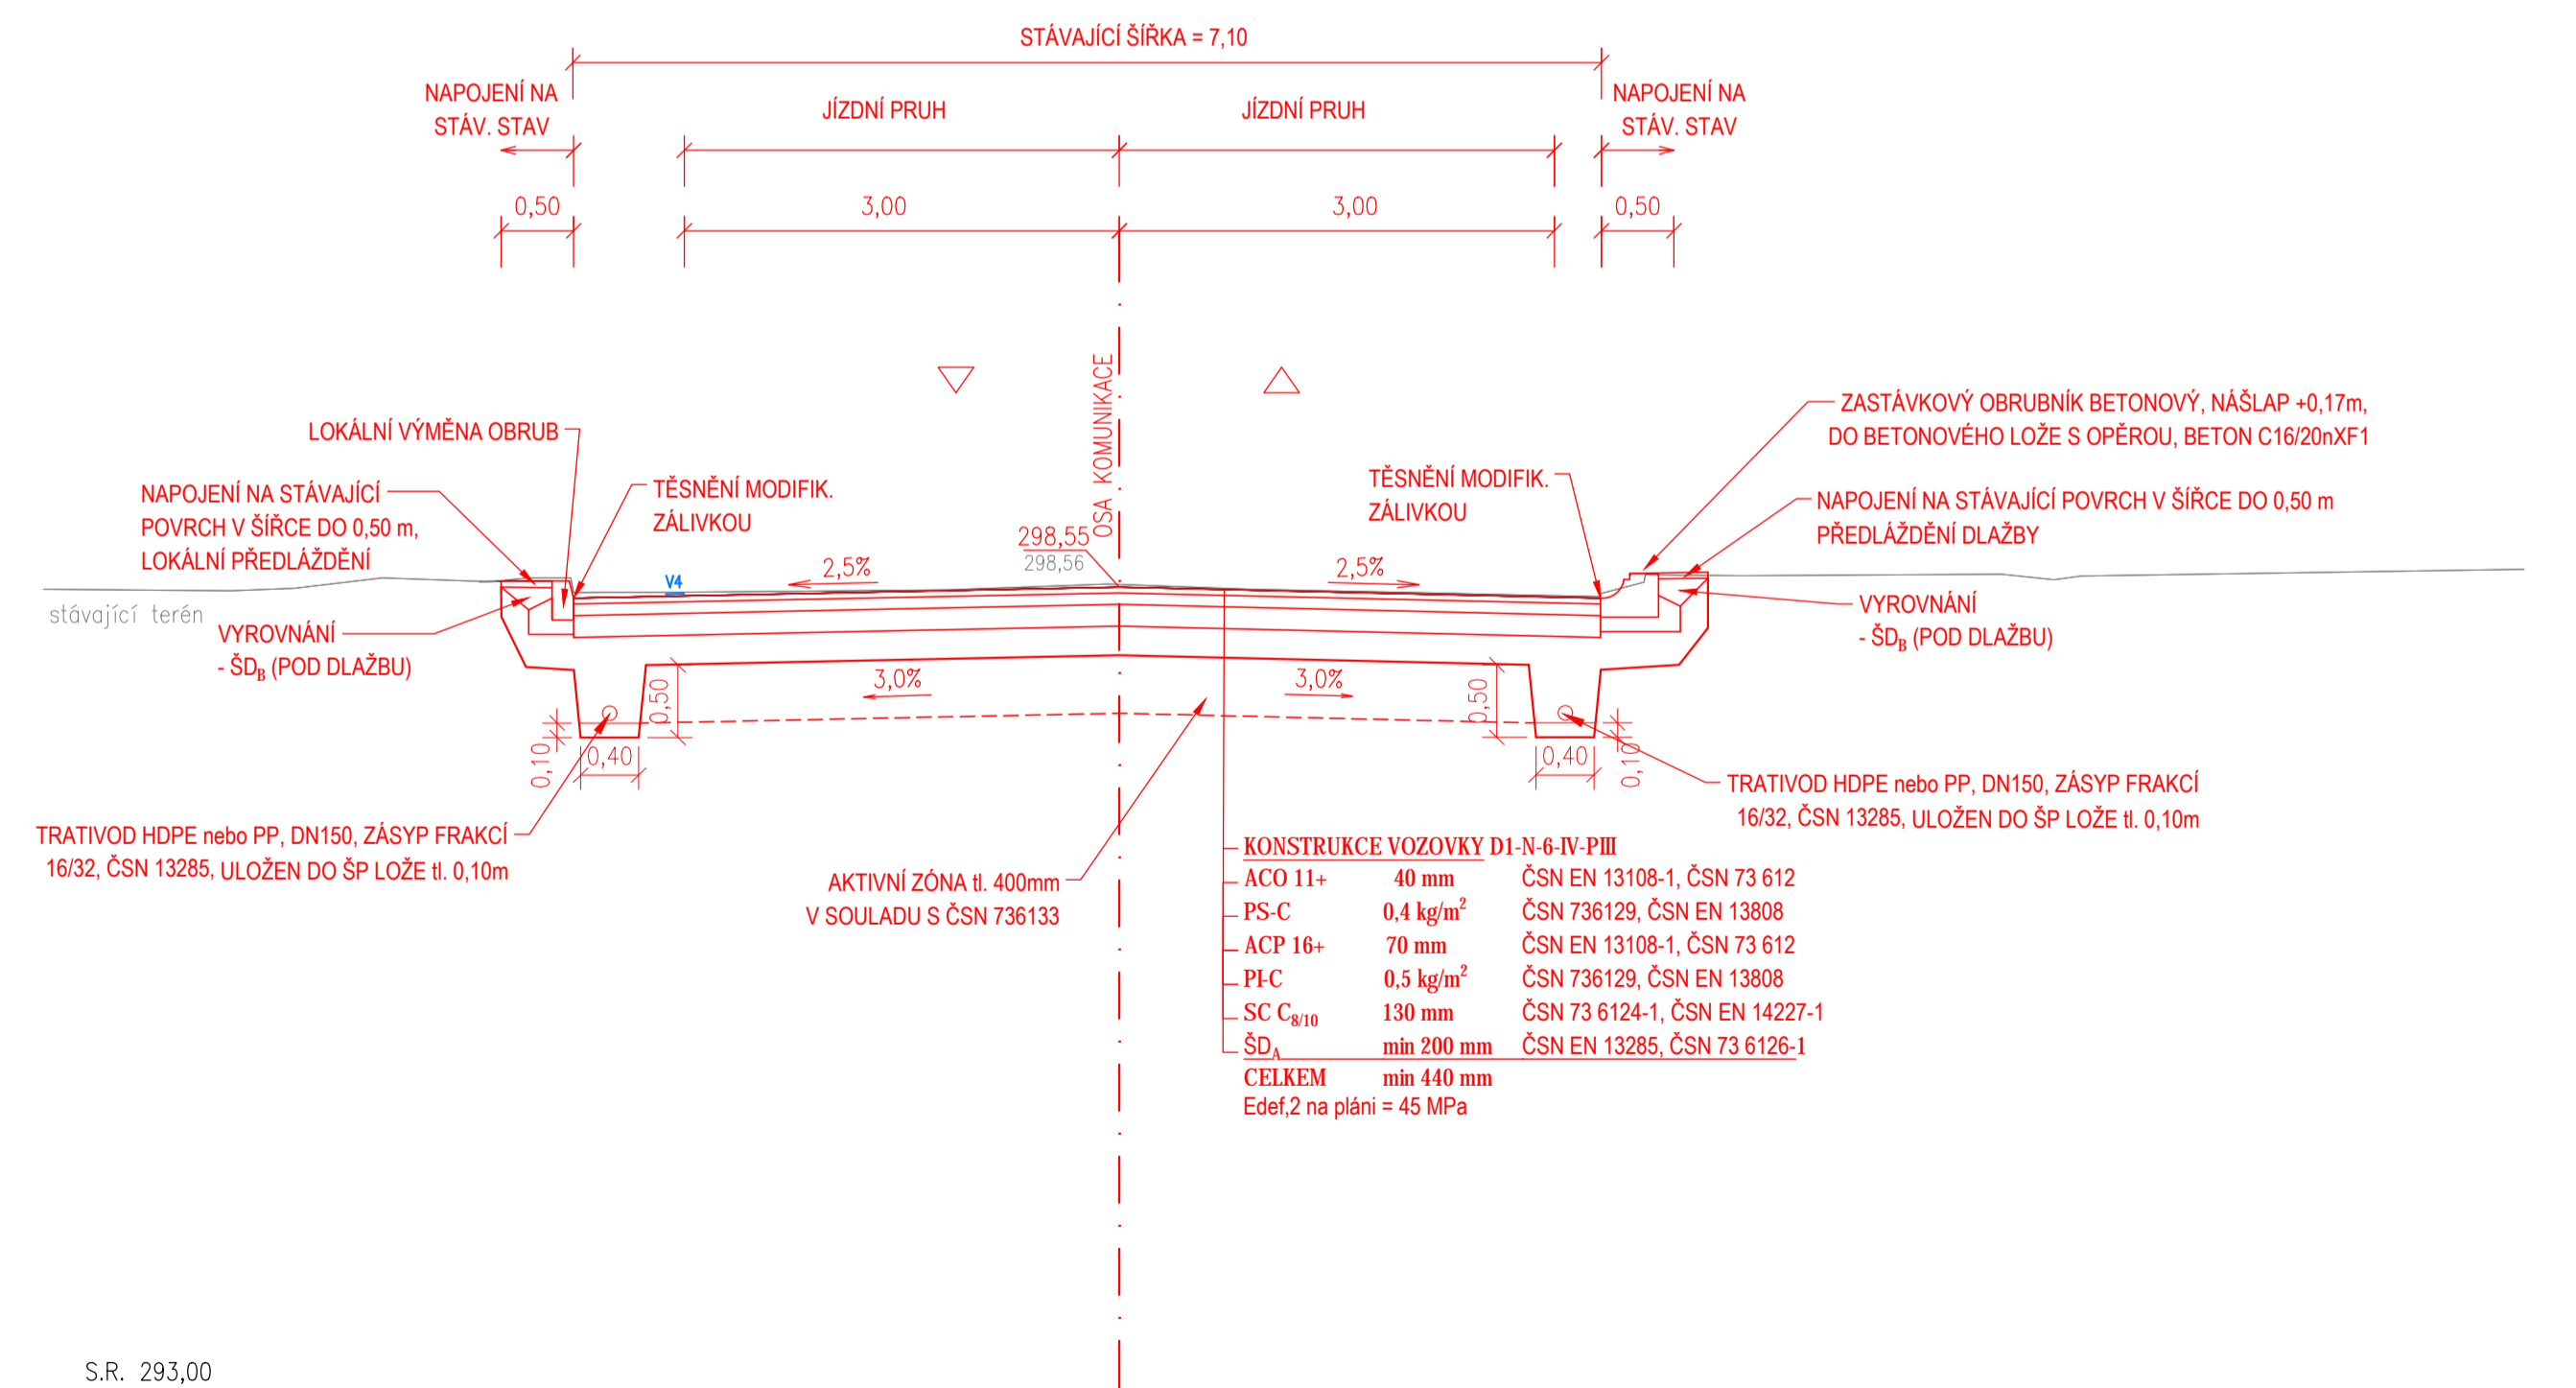

## C SO 101 - Komunikace a zpevněné plochy

NÁZEV DIPLOMOVÉ PRÁCE: Rekonstrukce silnice II/501 Dolní Nová Ves - Lázně Bělohrad - Svatojanský Újezd		FORMÁT: 8xM MĚŘÍTKO: 1:50	<b>ČVUT</b> ČESKÉ VYSOKÉ UČENÍ TECHNICKÉ V PRAZE
ČÍSLO PŘÍLOHY: 04.3	NÁZEV PŘÍLOHY: Charakteristické příčné řezy - III.etapa		
VEDOUcí DIPLOMOVÉ PRÁCE: Ing. Petr Pánek, Ph.D., katedra silničních staveb, Fakulta stavební		Fakulta stavební ČVUT v Praze	
VYPRACOVAL: Bc. Michaela Jorová 01/2019		Thákurova 7/2077 Praha 6 Dejvice 166 29	