


- 3.1 kuchyňka
- 3.2 administrativa
- 3.3 WC
- 3.4 sekretářka
- 3.5 zasedací místnost
- 3.6 kancelář vedení
- 3.7 depozitář

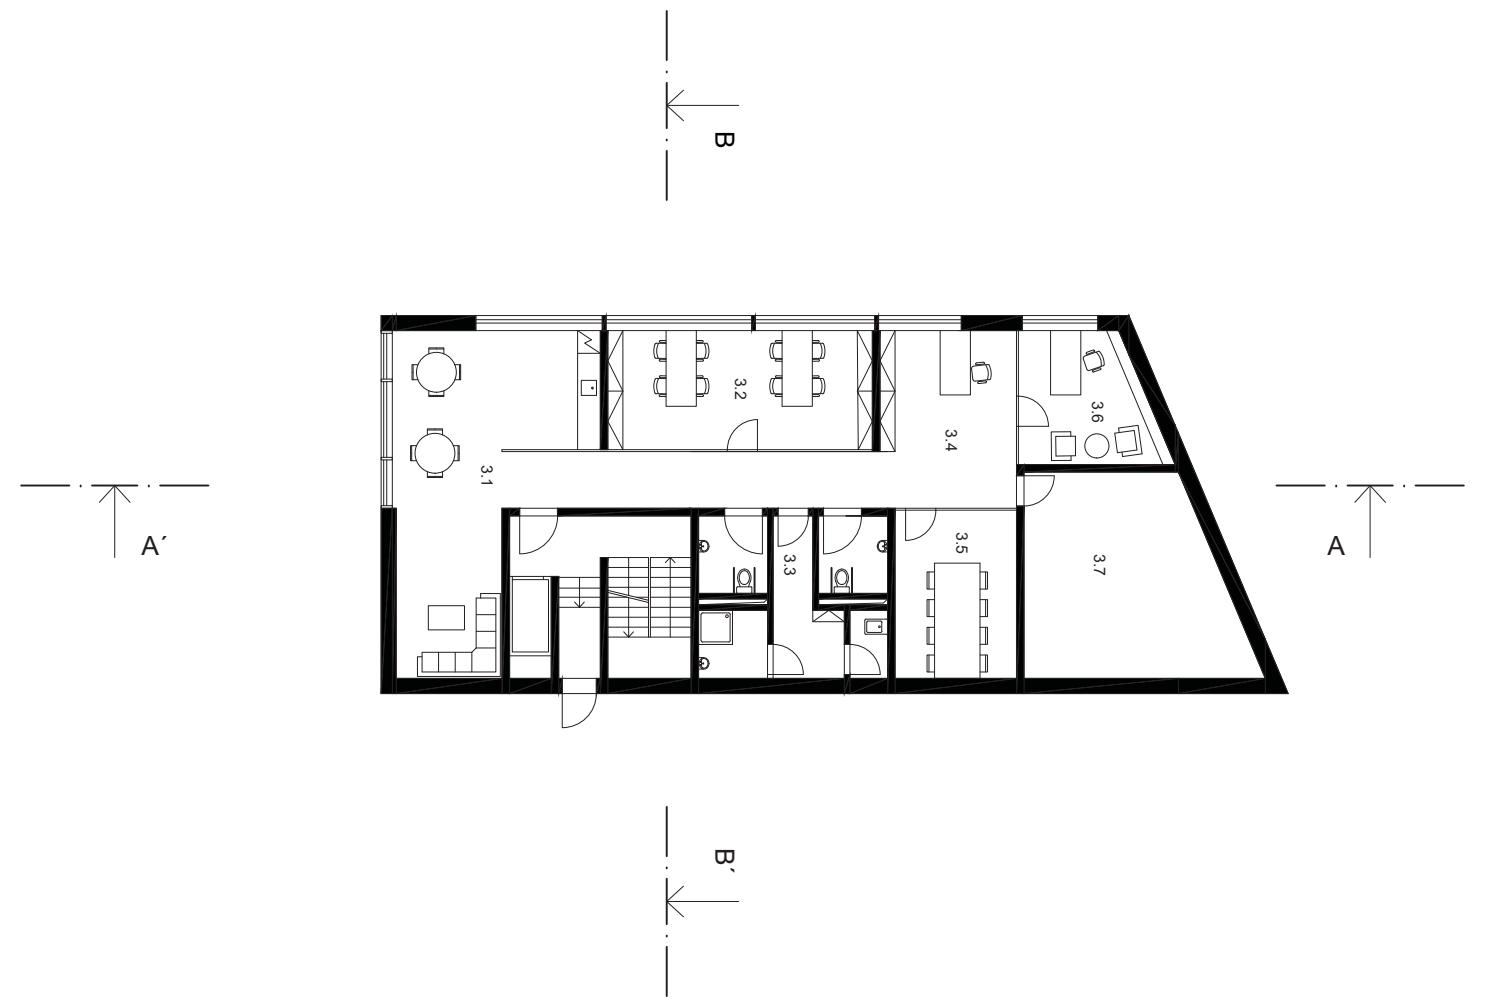

Půdorys 2.NP 1:200