


LEGENDA

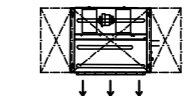

Vnitřní chladičová jednotka FXDQ-P



--- Vzduchotechnické potrubí pro odvod vzduchu
 — Vzduchotechnické potrubí pro přívod vzduchu

□ Vzduchotechnické potrubí potrubí s tlumičem hluku

— Potrubí pro rozvod chladiva

⊙ Talířový ventil

BS DAIKIN BS box pro vzájemnou výměnu tepelné energie

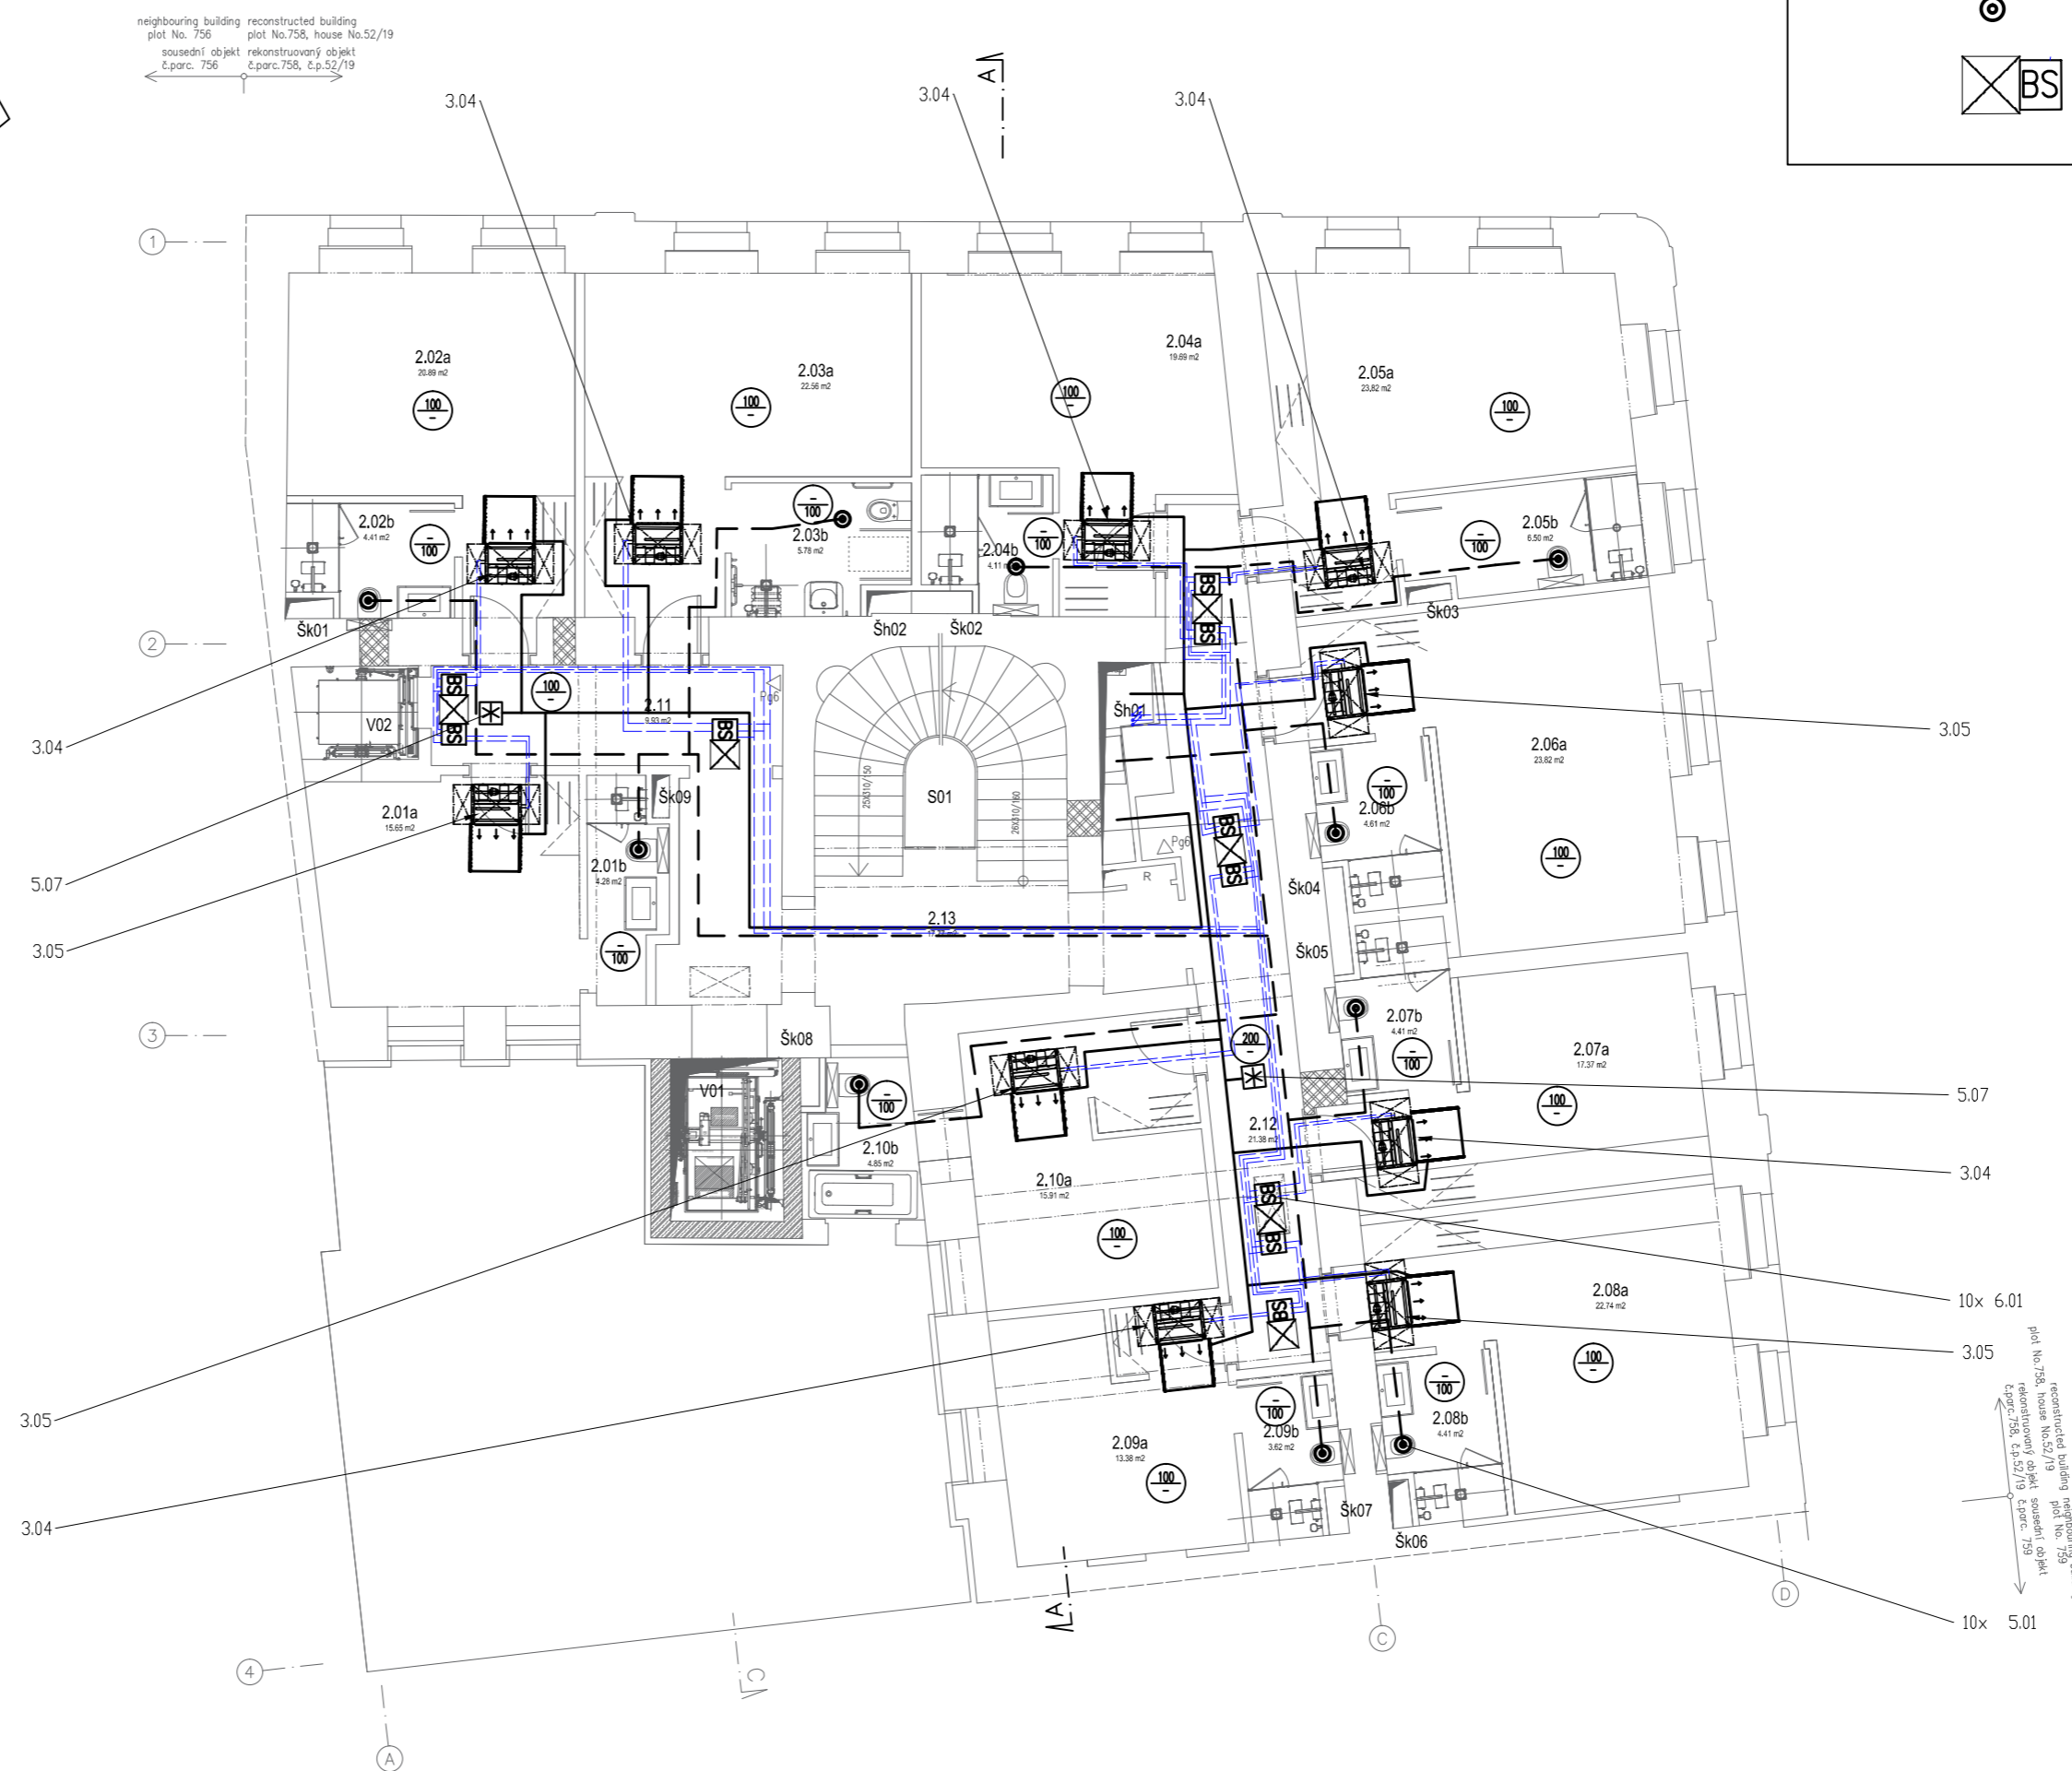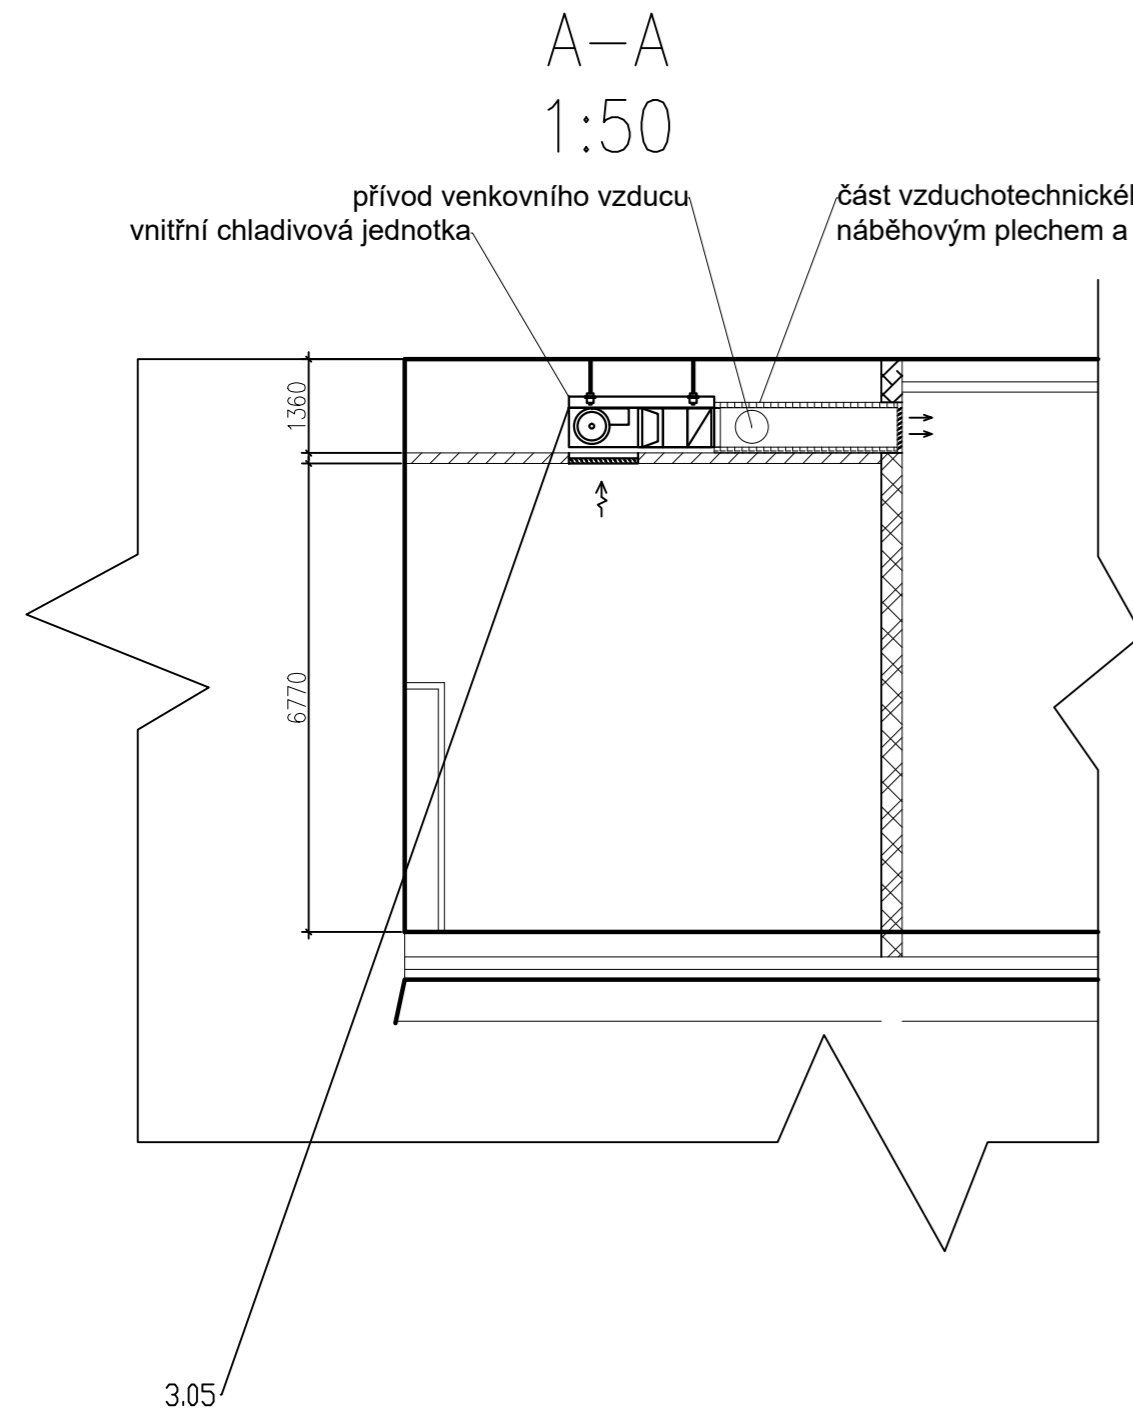

poslední úprava 11.1.2019
 pos. 104, 105, 106, 1000

OSTAV TECHNICKY PROSTŘEDÍ 012116		ČVUT V PRAZE FAKULTA STROJNÍ	
JMÉNŮ:	LUKÁŠ CHYLA	FORMÁT:	A2
TYP:	DIPLÓMOVÁ PRÁCE	MĚŘÍTKO:	1:100
OBSAH:	SCHEMA VZDUCHOTECHNIKY A KLIMATIZACE HOTEL VLADISLAVOVA 2.-6.NP	DATUM:	1.1.2019