



Výkres tvaru ŽB stropu 1PP

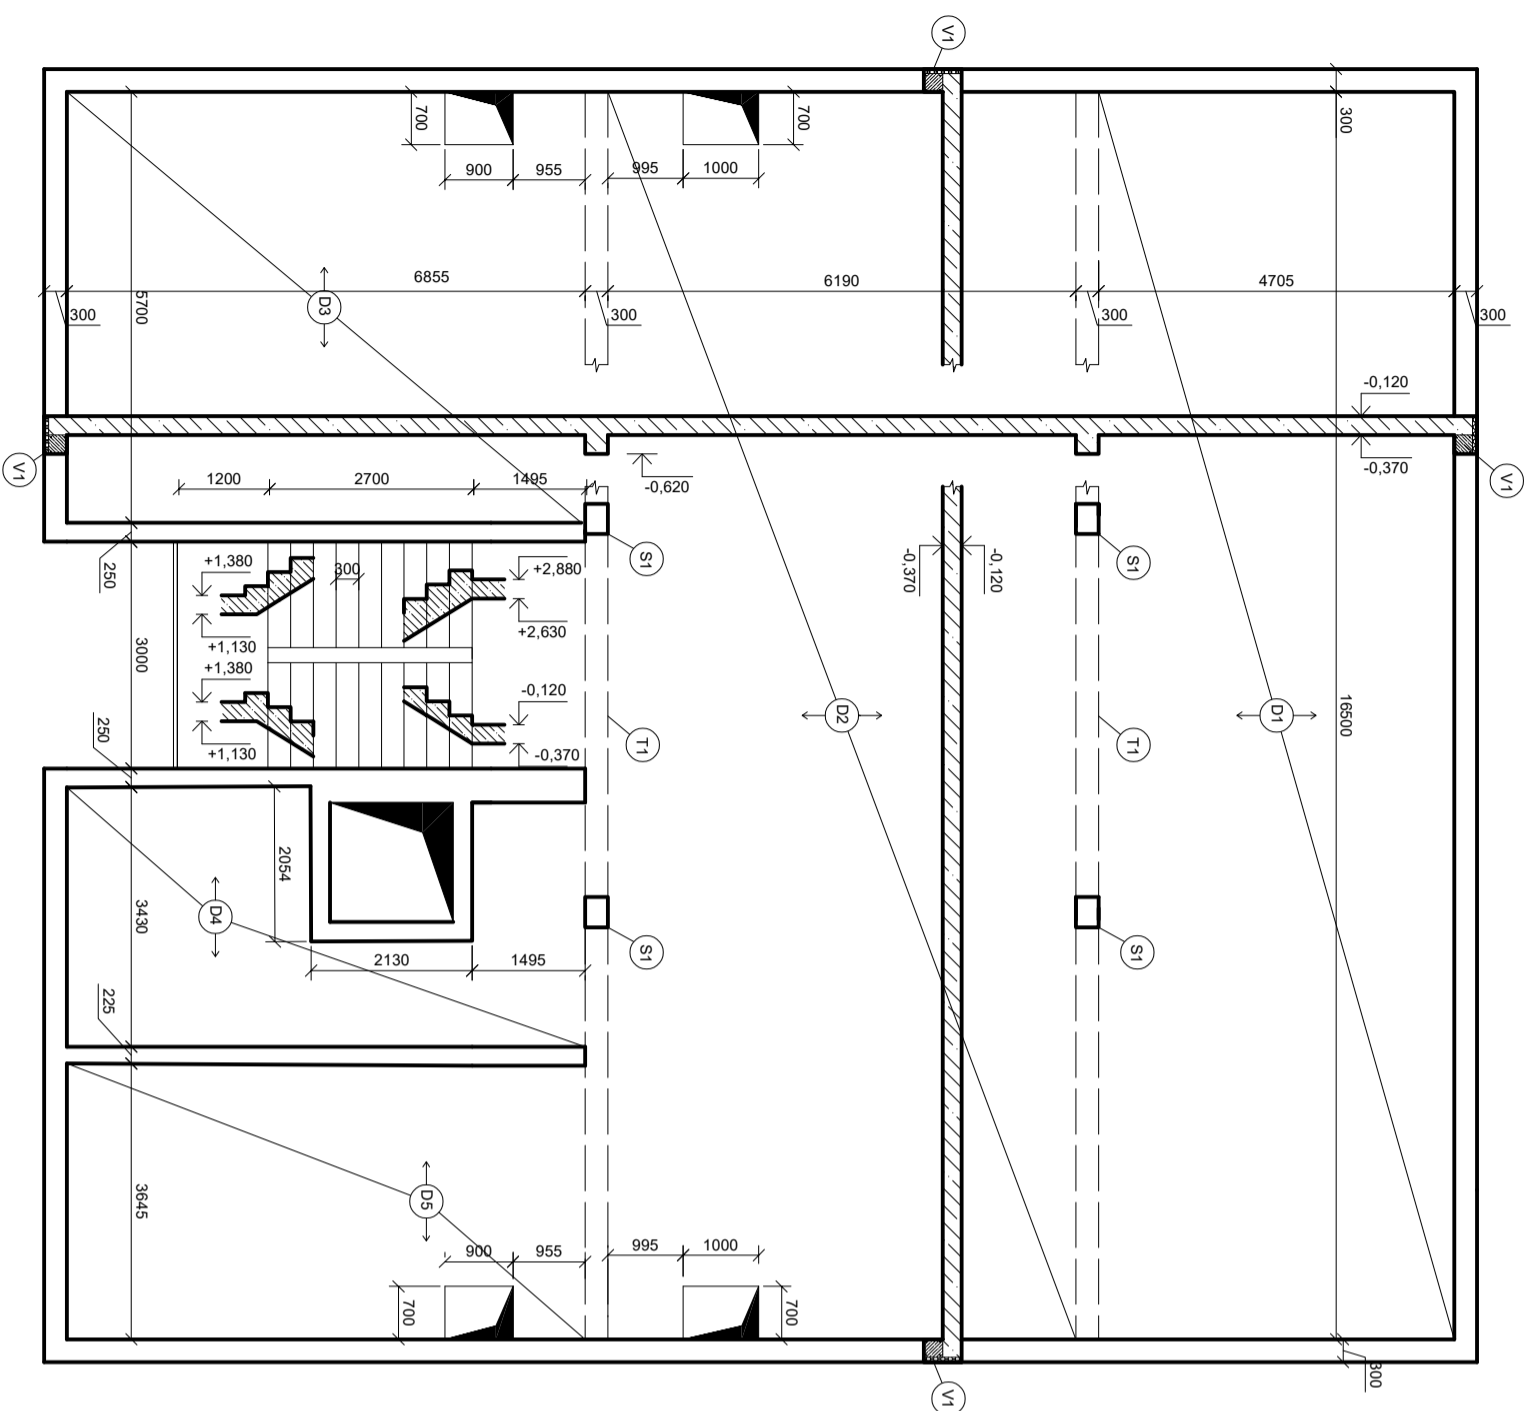

Legenda

- D1 Železobetonová deska jednosměrně prutá tl.: 280 mm
- S1 Železobetonový sloup 300 x 400 mm
- T1 Železobetonový trám 500 x 300 mm
- V1 Železobetonový výlinc 250 x 240mm

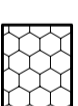

TEPELNÁ IZOLACE Isover nr 333



ŽELEZOBETON C20/25, B500B

Beton C25/30, Ocel B500B, Krytí 25 mm

Zpracoval:	PEŠIČKA LADISLAV	Skolní rok:	2017/2018	Fakulta stavební ČVUT	
Předmět:	PROJEKT	Datum:	2018		
Název úlohy:	BETONŮV	Měřítko:	1:100	Číslo výkresu:	2.
Název výkresu:	Výkres tvaru žb stropu				