


Výkres výztuže železobetonového rámu R1-1PP

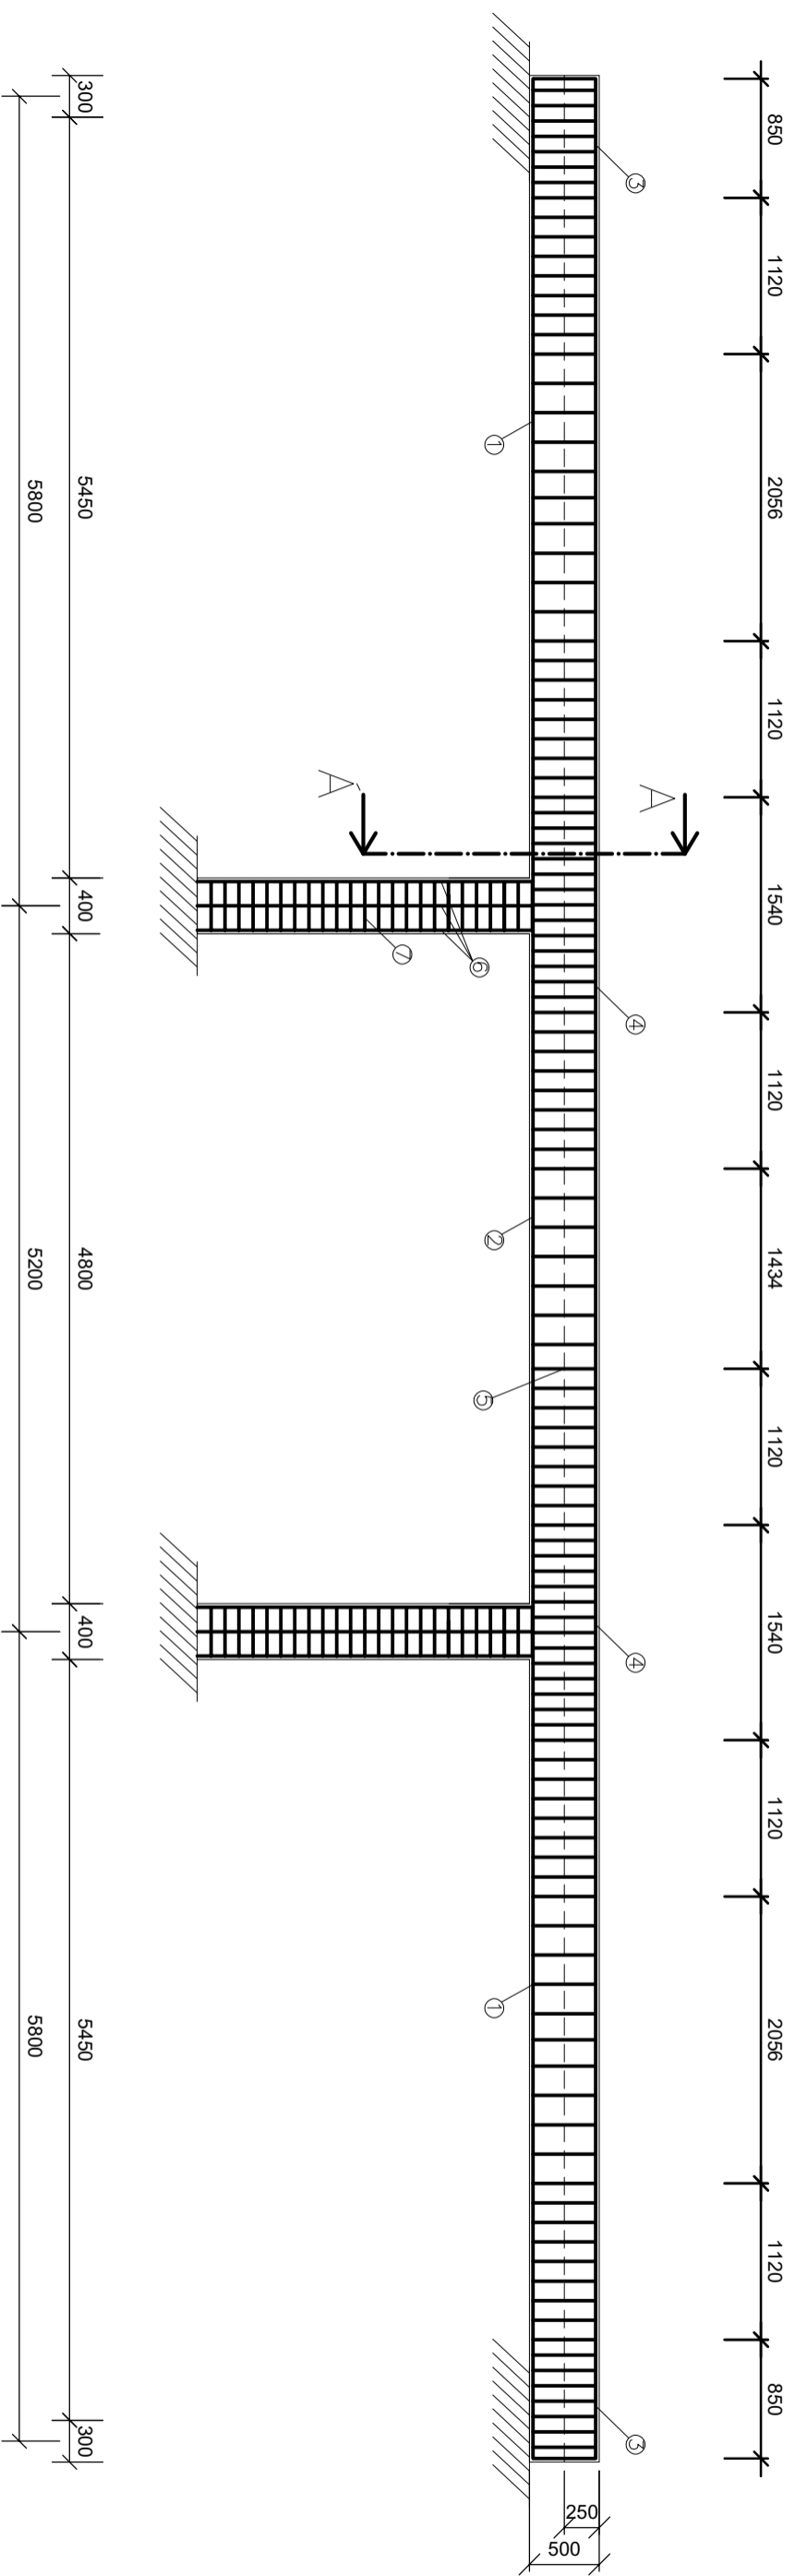

CELKOVÝ VÝPIS VÝZTUŽE RÁMU R1-1PP

Číslo	Ø	Délka	Počet	Celková délka		
				25	18	8
1.	18	6,625	8		53	
2.	18	5,600	4		22,4	
3.	18	3,160	8		25,28	
4.	18	5,960	8		47,68	
5.	8	1,500	118			177
6.	25	14,130	16	226,08		
7.	8	1,300	78			101,4
Celkem délka:				226,08	148,36	278,4
Hmotnost 1bm:				3,85	1,998	0,395
Hmotnost dle Ø:				870,41	296,42	109,97
Hmotnost celkem:						1276,80

Beton C25/30, Ocel B500B, Krytí 25 mm

Zpracoval:	PEŠIČKA LADISLAV	Školní rok:	2017/2018	Fakulta stavební ČVUT
Předmět:	PROJEKT	Datum:	2018	
Název úlohy:	RÁM R1 -1PP	Měřítko:	1:50/25	Číslo výkresu: 1
Název výkresu:	Výkres výztuže rámu			